


ELEVATION (1:50) - Sydväst

SKALA 1:50

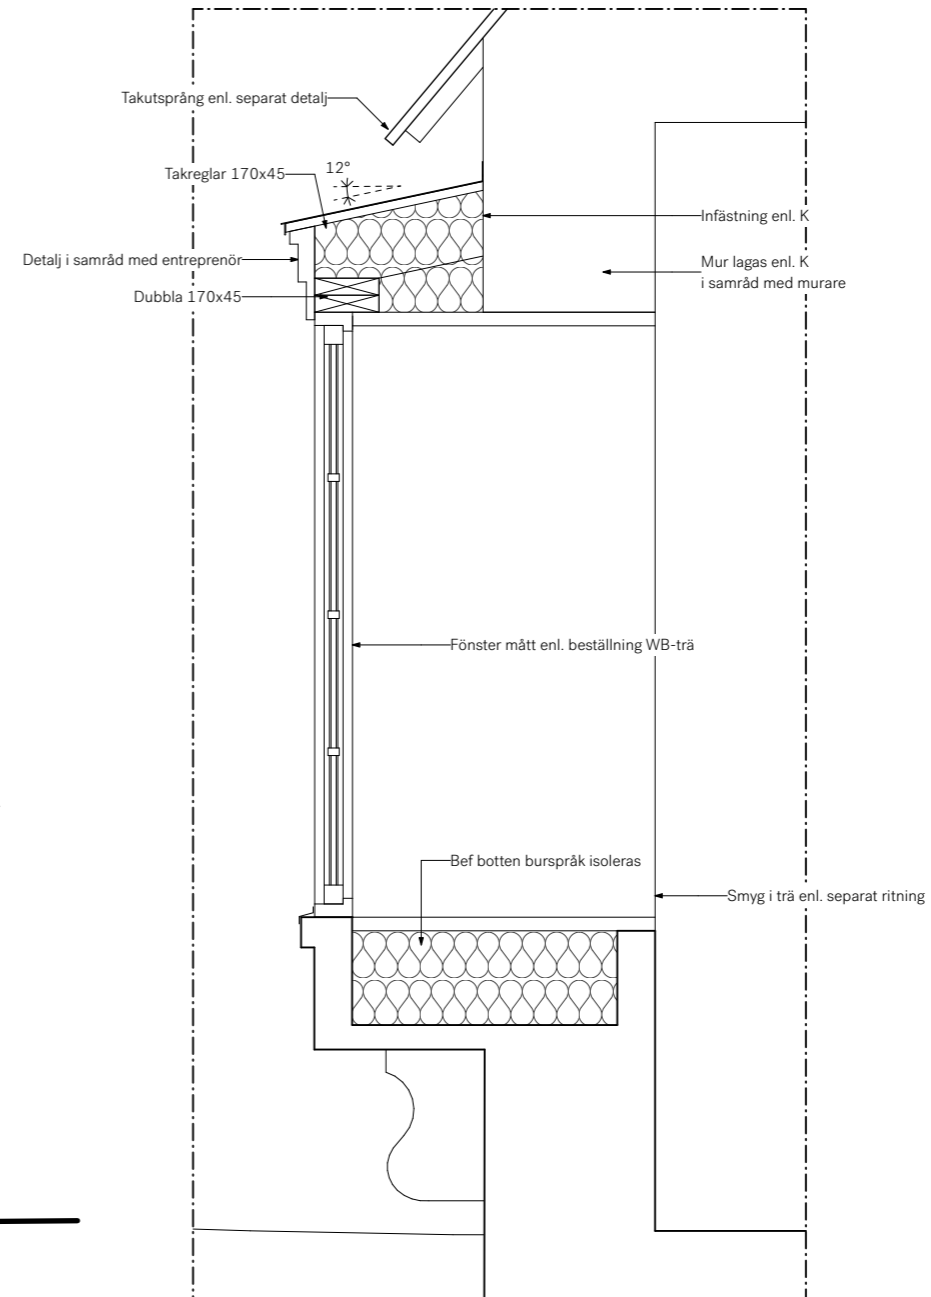

SEKTION (1:20) - A-A

Förklaringar

Alla mått angivna i millimeter där annat ej anges.

Föreskrifter

Alla mått kontrolleras på plats.
Tillverkare ansvarar för konstruktionens/ produktens hållfasthet, funktion samt att denna kan transporteras in i lokal.
Alla eldragningar ska göras dolda.
Ev. ändringar ska ske i samråd med arkitekt.

Hänvisningar

Bet.	Ändringen avser	Datum	Signatur
SCHILLER ARKITEKTUR			
Förfrågningsunderlag			
A	Karl Schiller	0763-380051	
K	ASTADIEN, Johan Sandström	0707-791997	
V			
E			
B			
Uppdrag	Ansvarig	Handläggare	
Framnäsvägen	Ksc	Ksc	
Datum	2025-06-08		
Burspråk vardagsrum			
Skala i A3	Nummer	Bet.	
1:50, 1:20	A-45-4-100	-	