



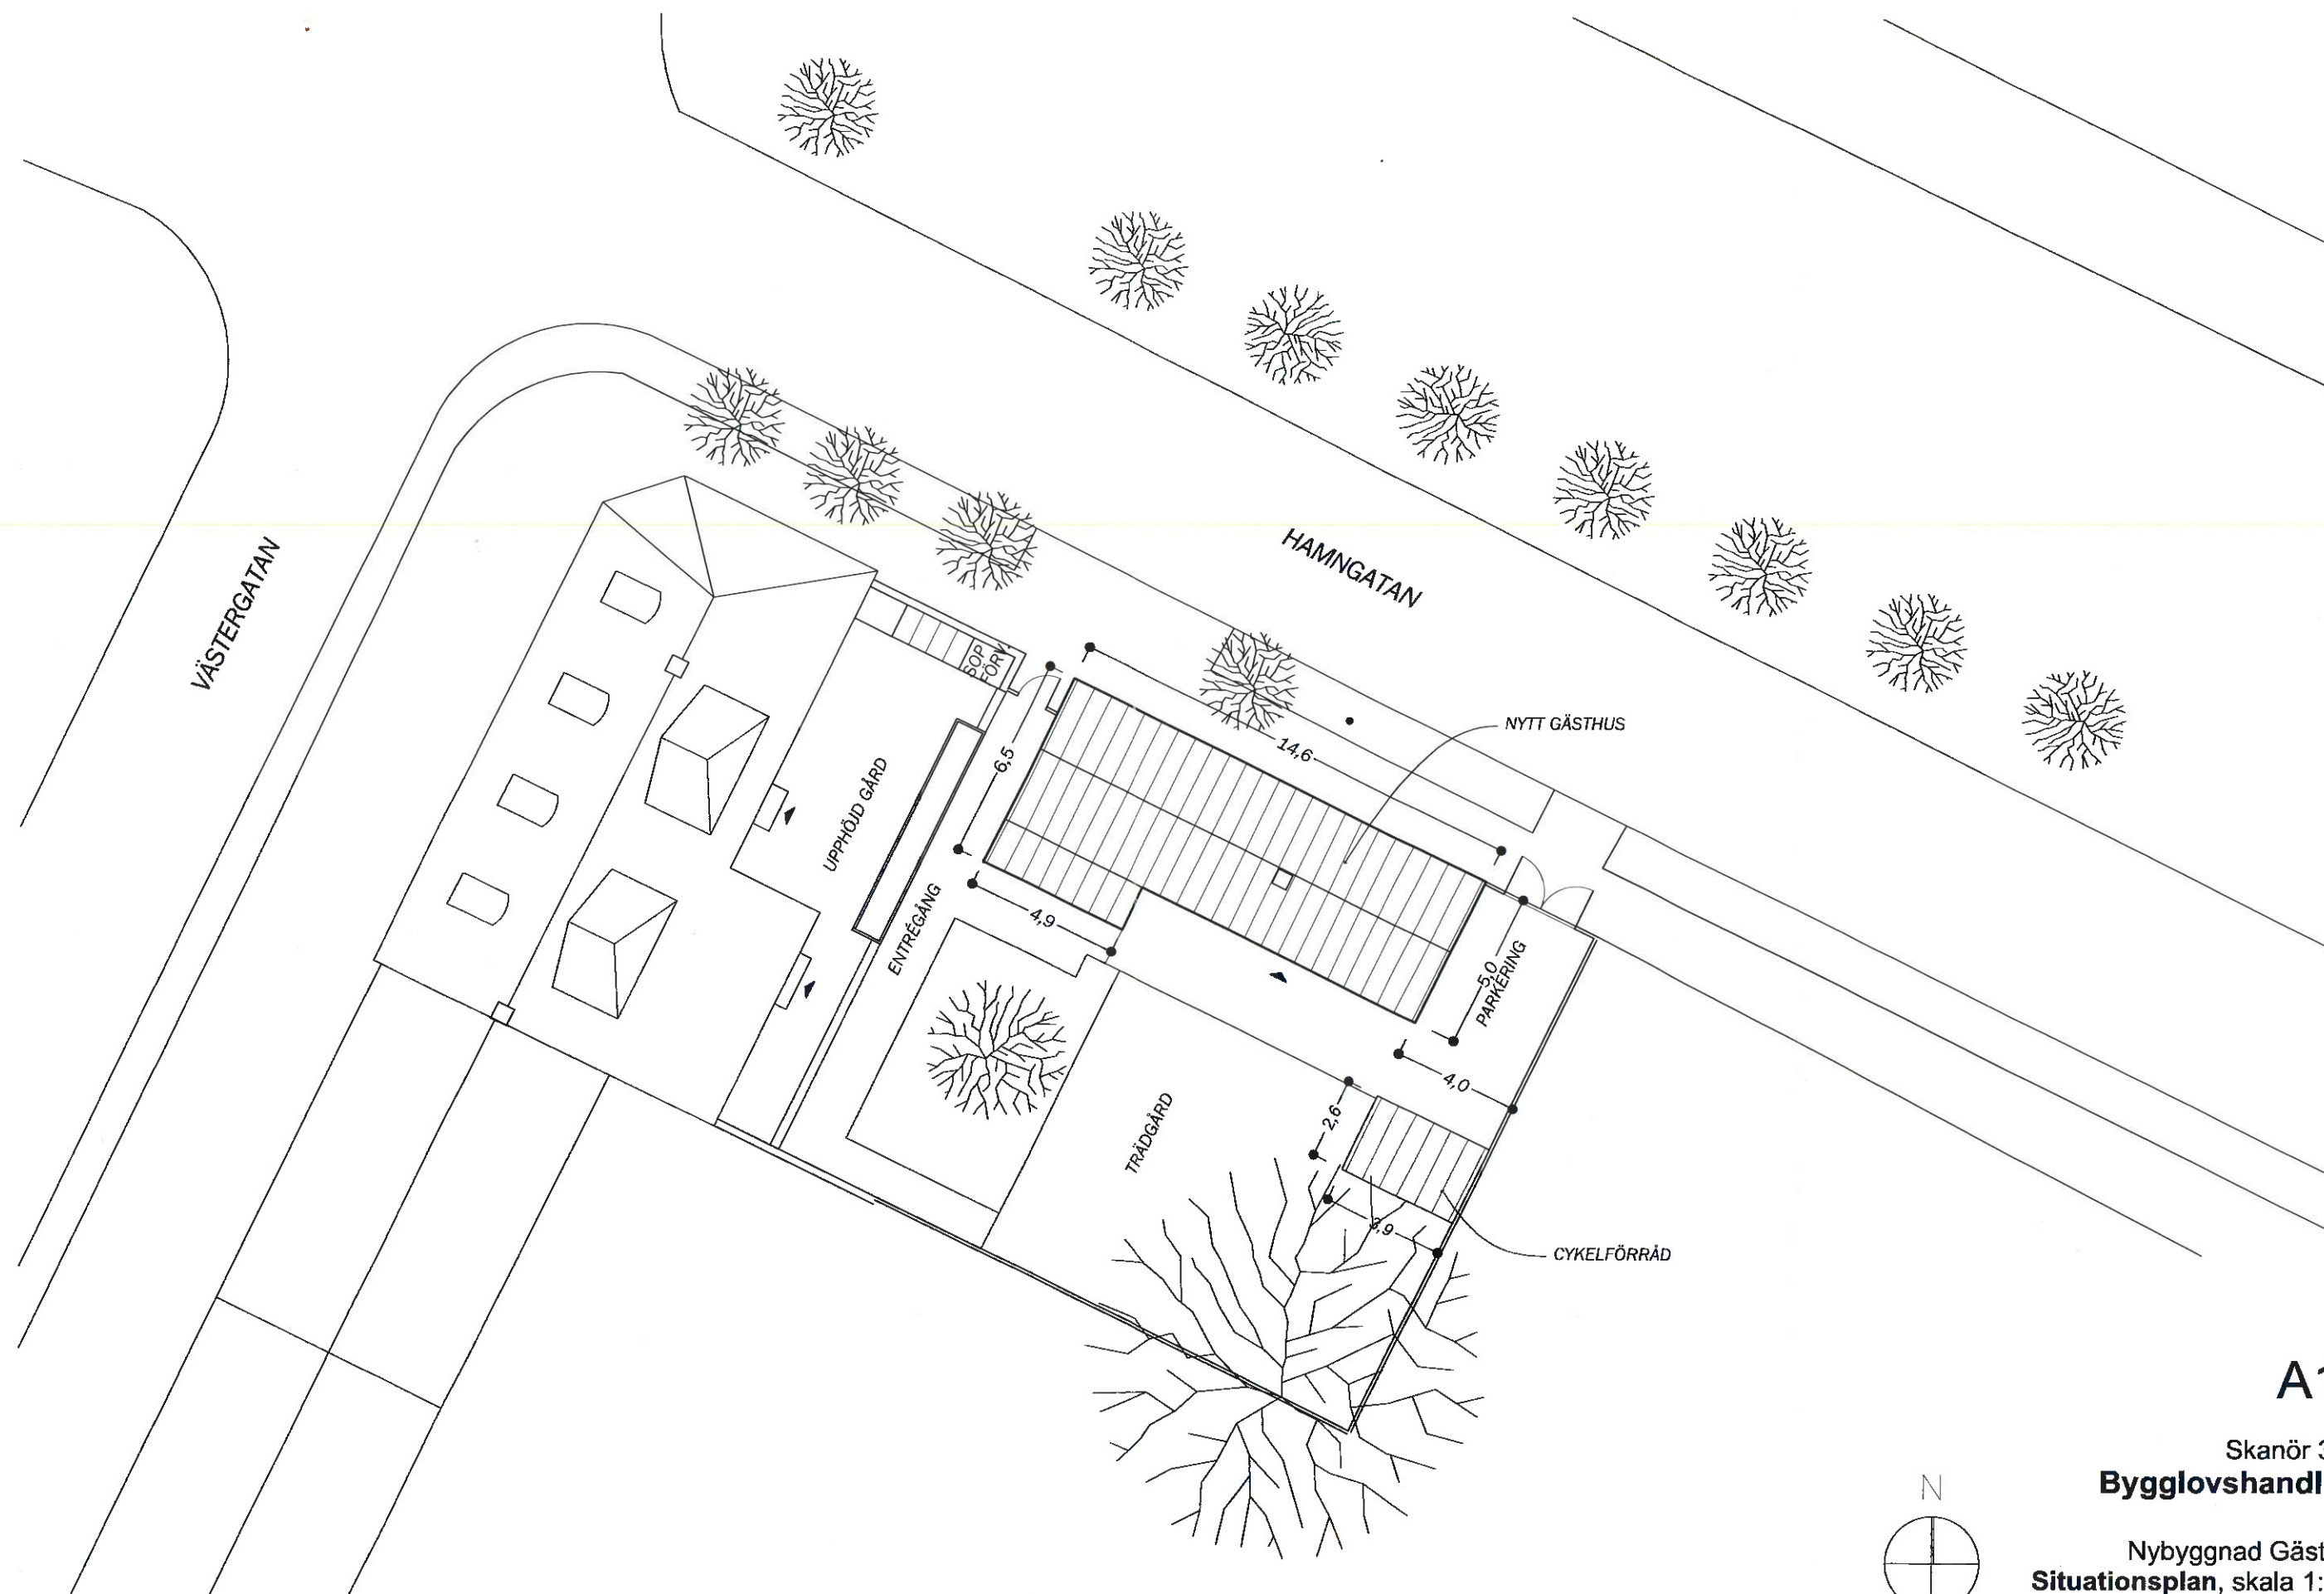


Situationsplan

0 5 10

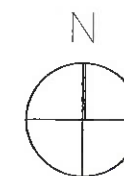

A10
 Skanör 34:1
Bygglövshandling
 Nybyggnad Gästhus
Situationsplan, skala 1:200
 2017-02-15 / HA

Blasberg Andréasson Arkitekter

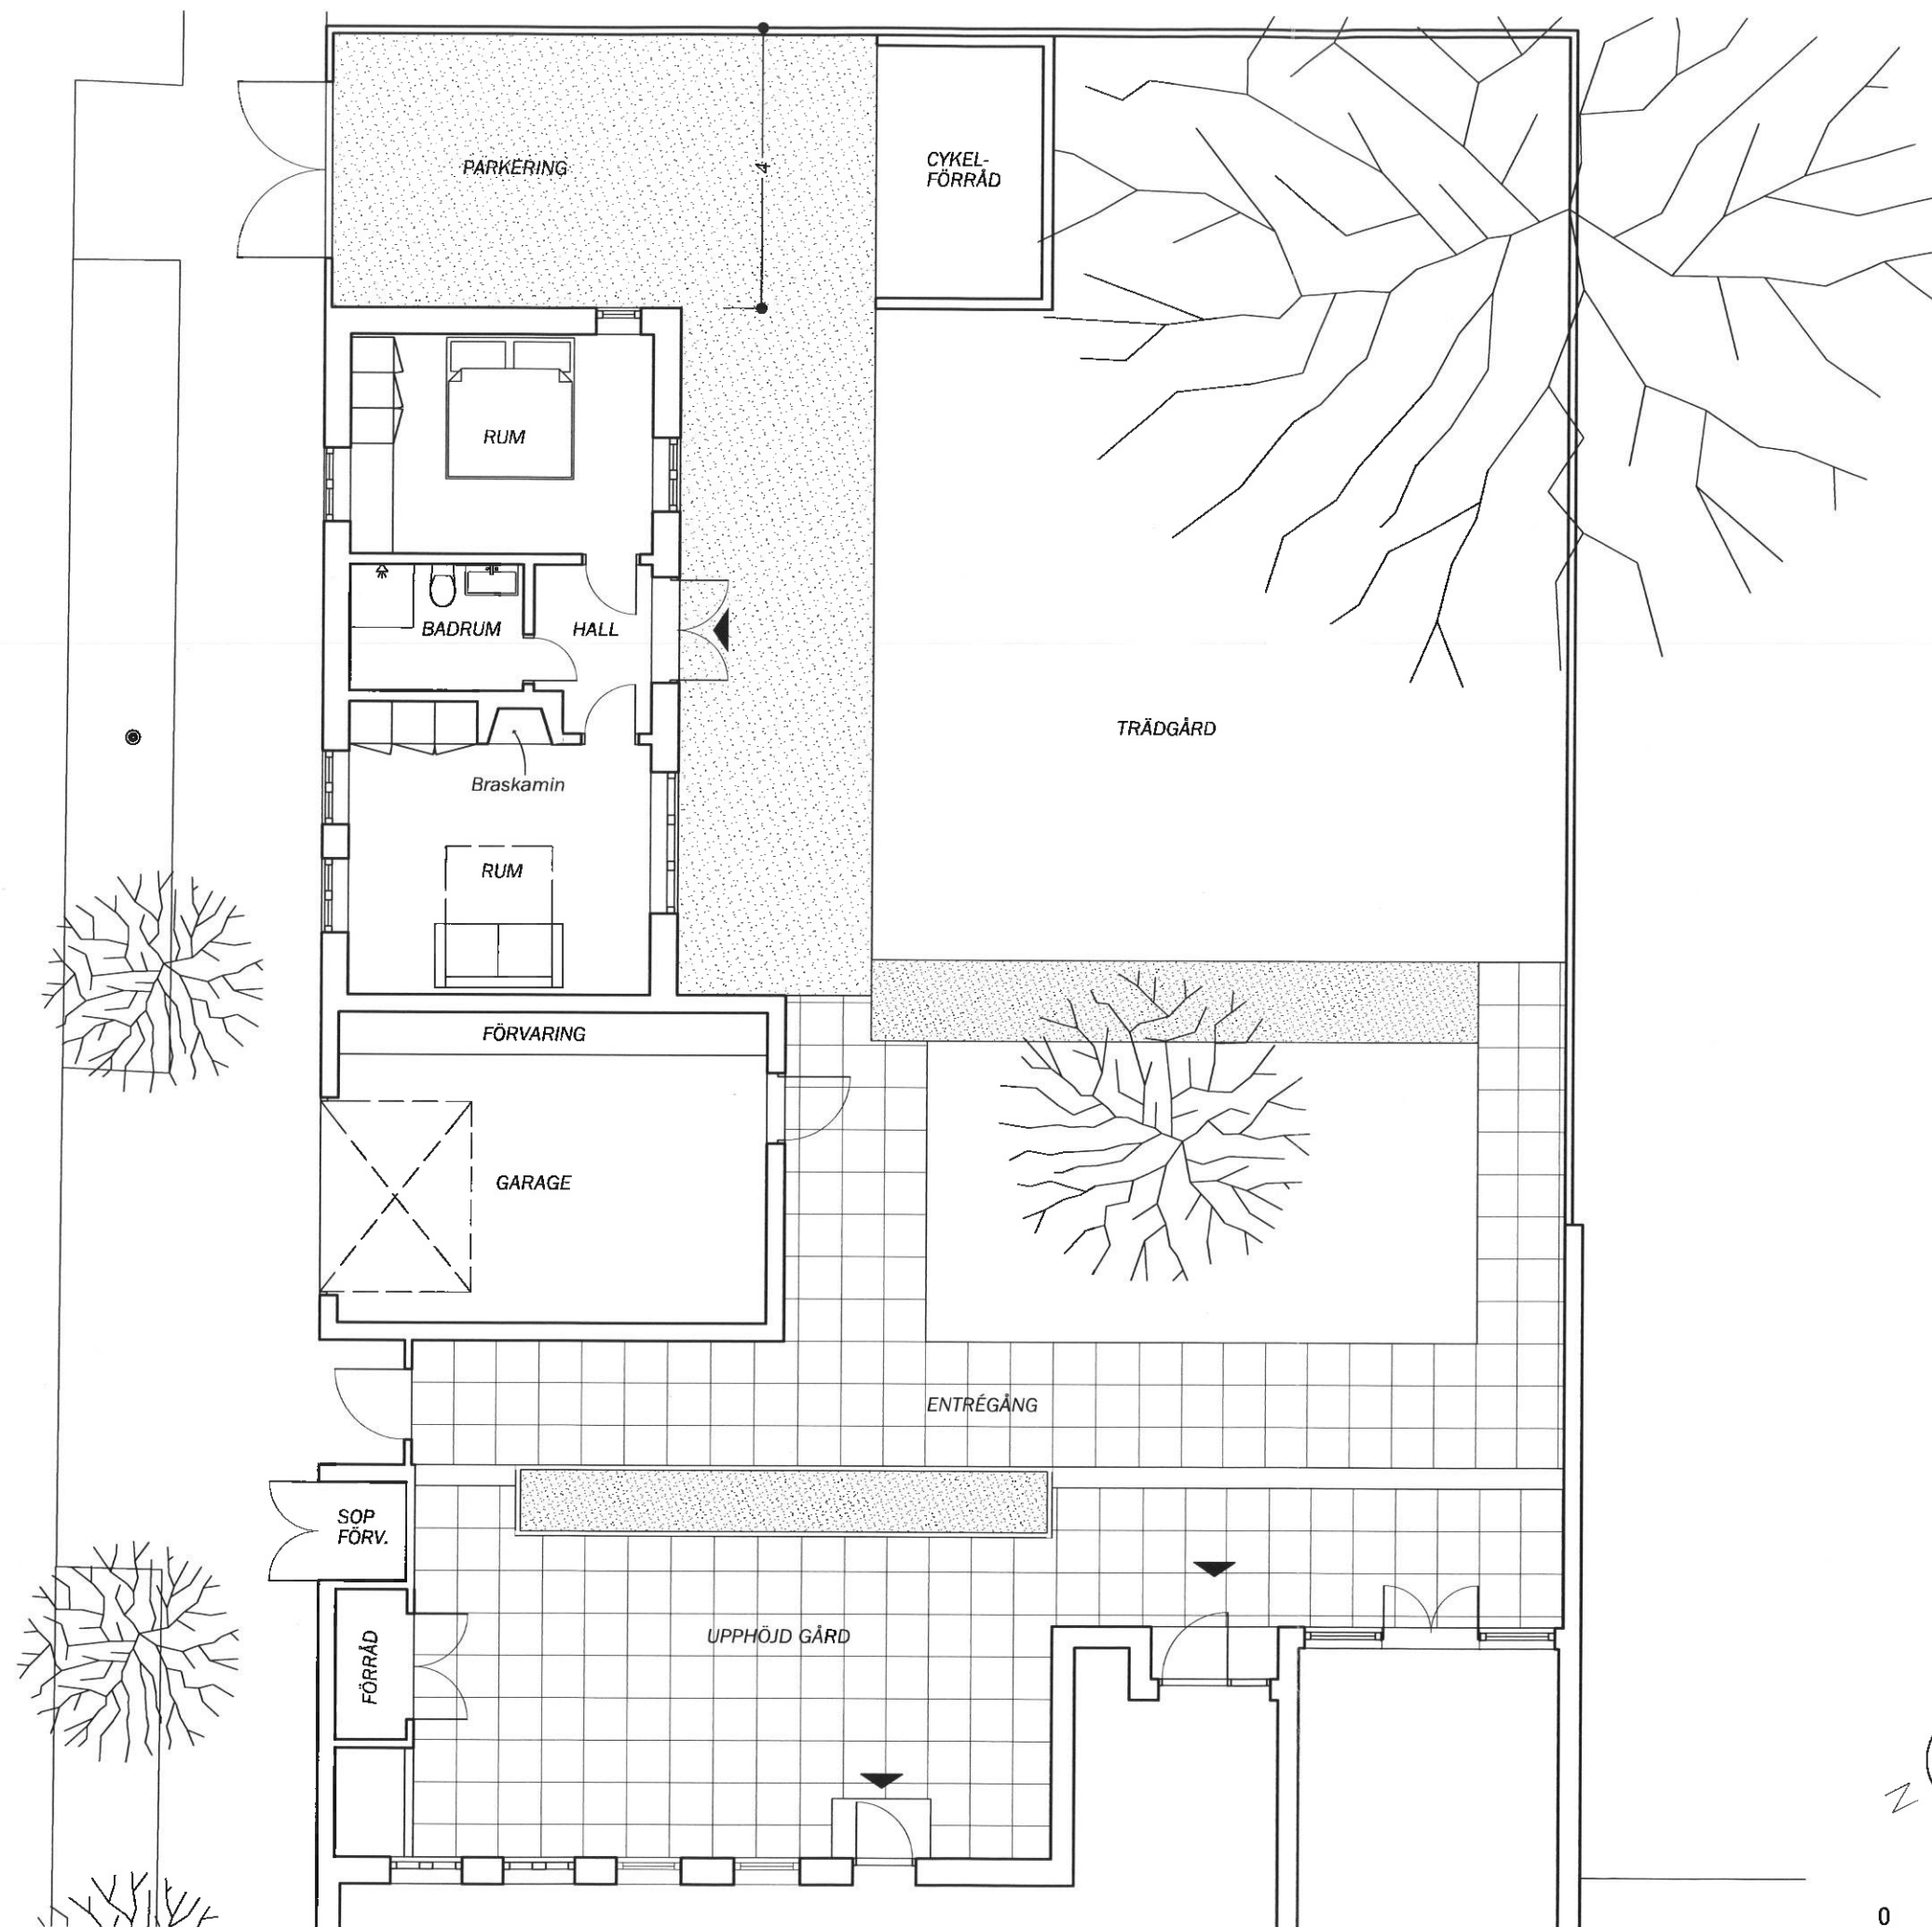

Fassadmaterial
Puts i gul kulör, samma som befintligt hus.

Takmaterial
Papptak med listtäckning (svart)

Fönster
Fönster utförs i trä som täckmålas vita lika befintligt hus.

Dörrar och garageport
Utförs i trä och täckmålas varmgrå

Träplank/entréparti
Utförs i trä och täckmålas varmgrå

Cykelfärråd
Utförs i trä och täckmålas varmgrå.
Förses med papptak (svart)

A11

Skanör 34:1
Bygglovshandling

Nybyggnad Gästhus
Bottenplan, skala 1:100
2017-02-15 / HA




0 5 10 15 20 25

Blasberg Andréasson Arkitekter



Fasad mot gata (nordöst)

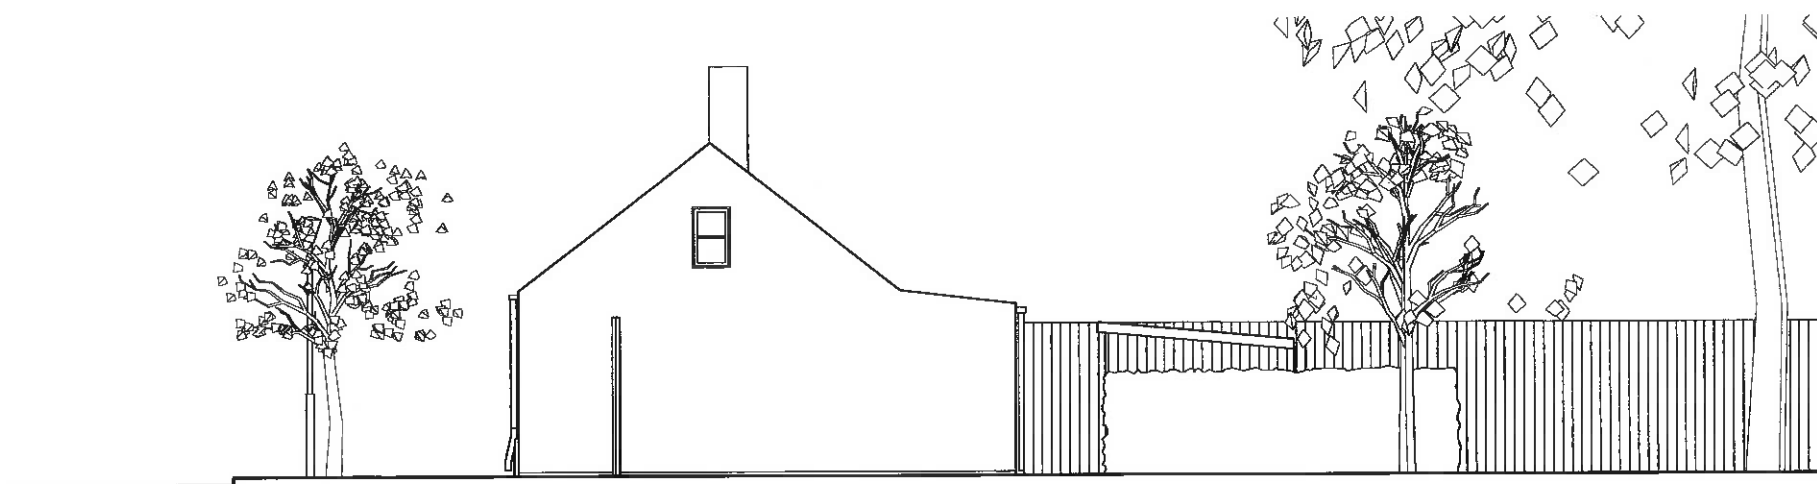

Fasad mot befintligt hus (nordväst)


A12

Skanör 34:1
Bygglövshandling

Nybyggnad Gästhus
Fasader, skala 1:100
2017-02-15 / HA

0 5 10 15 20 25


Blasberg Andréasson Arkitekter

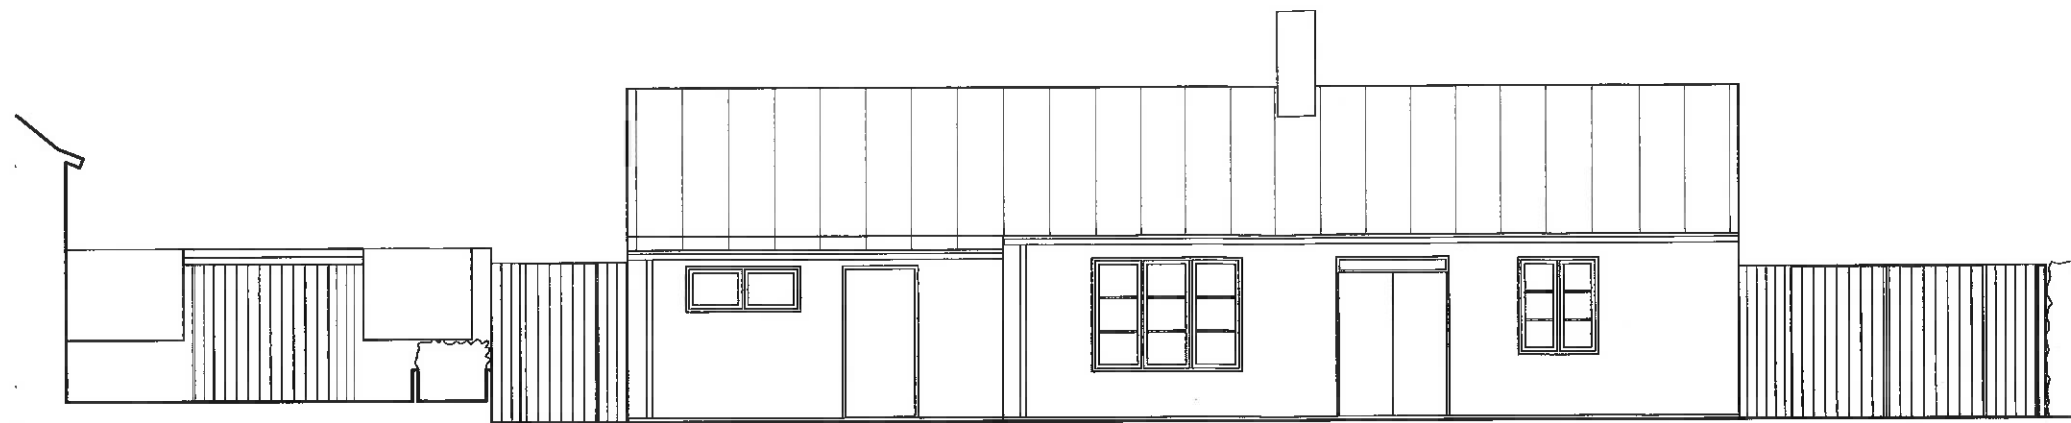

Fasad mot trädgård (sydväst)



Fasad mot sydöst

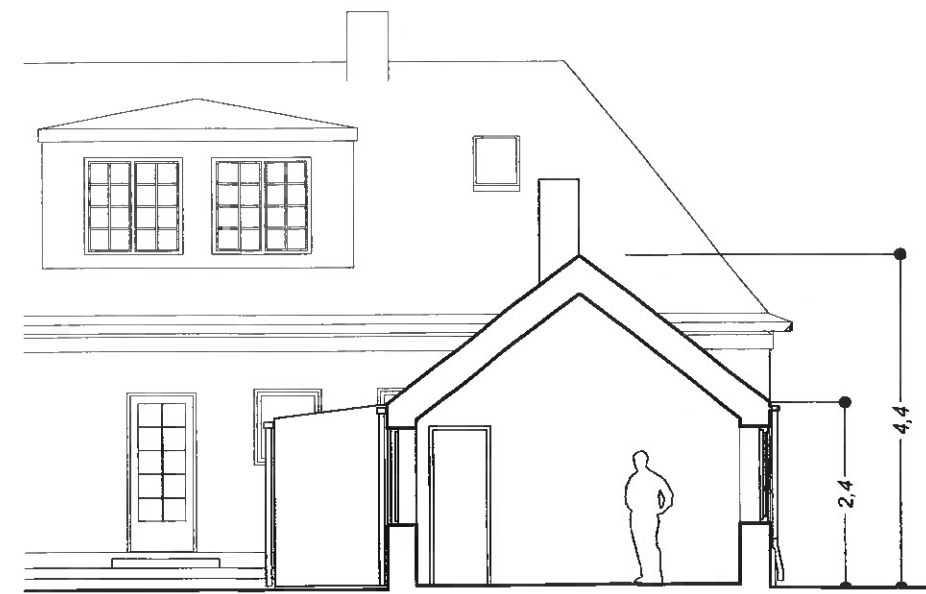

Sektion A-A

A13

Skanör 34:1
Bygglövshandling

Nybyggnad Gästhus
Fasader/sektion, skala 1:100
2017-02-15 / HA

0 5 10 15 20 25

Blasberg Andréasson Arkitekter