


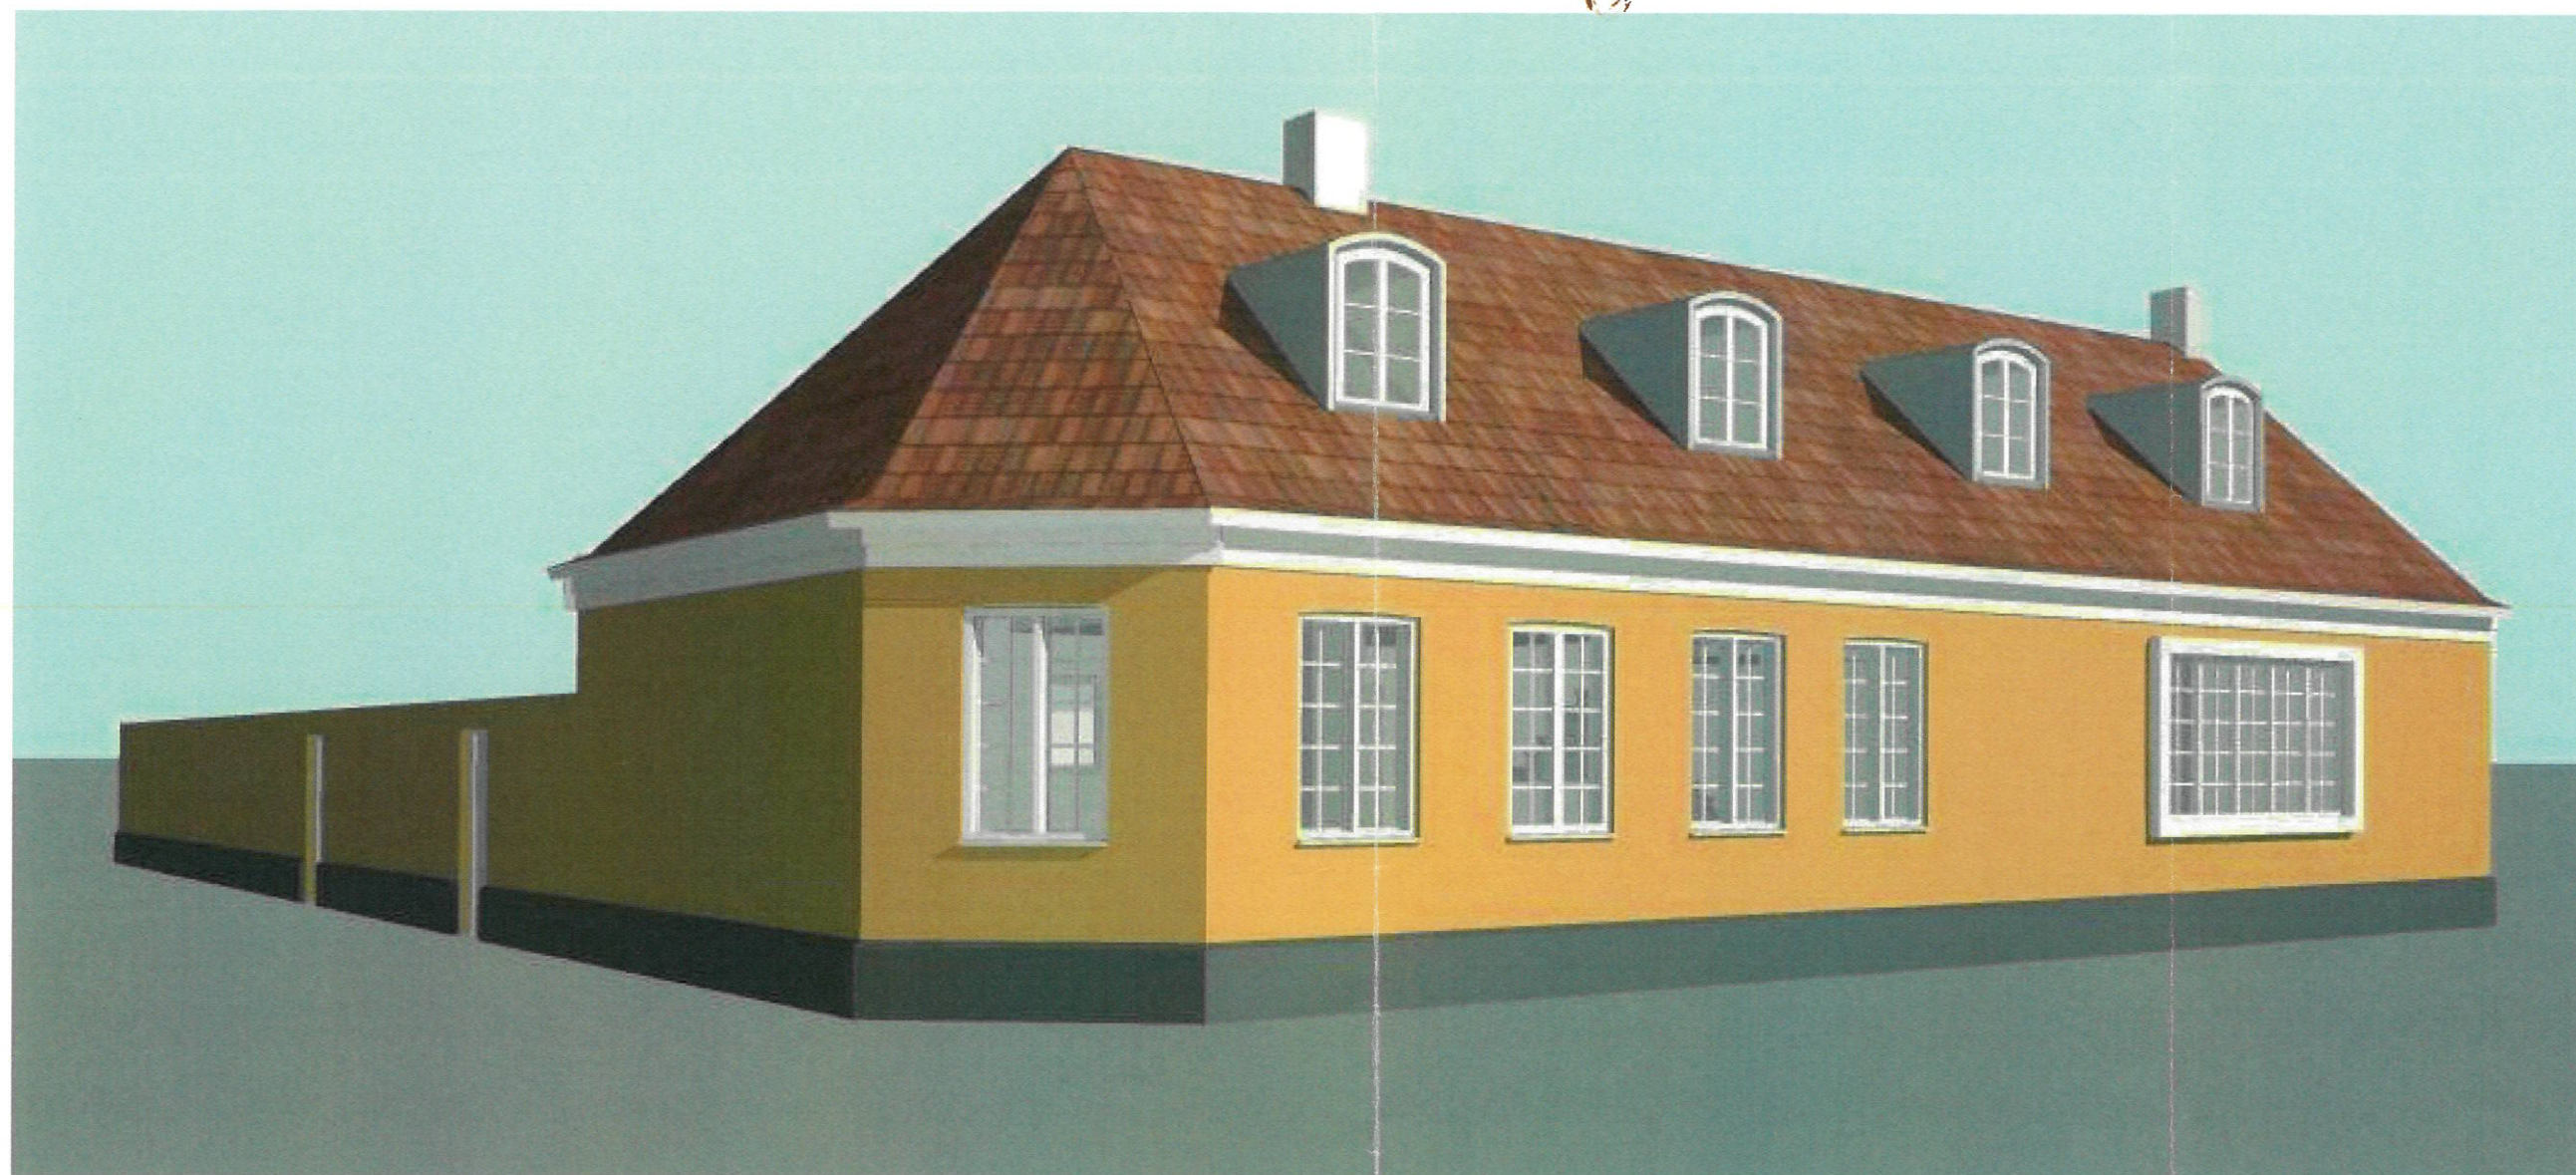

A06


Förfrågningshandling

Skanör 34-1
Ombyggnad, vind

Illustration nya kupor


2015-02-11

Blasberg Andréasson Arkitekter AB
Winstrupsgatan 1
222 22 Lund
www.baark.se

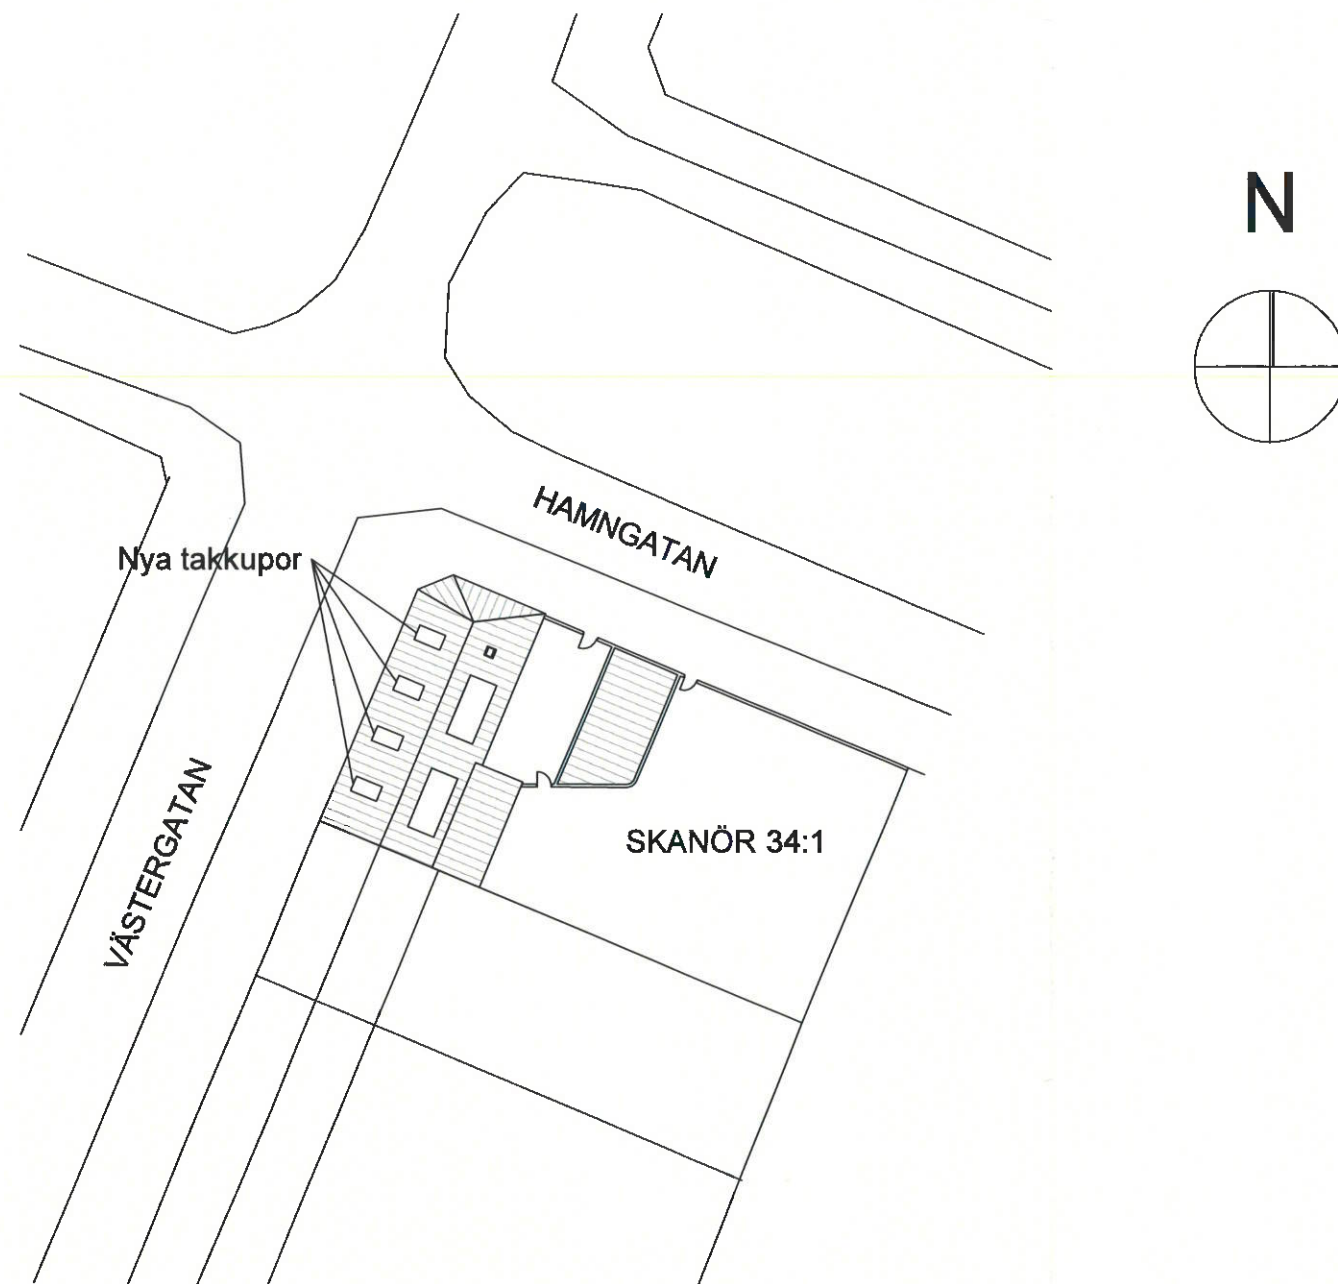

SITUATIONSPLAN SKALA 1:500

SKALA 1:500

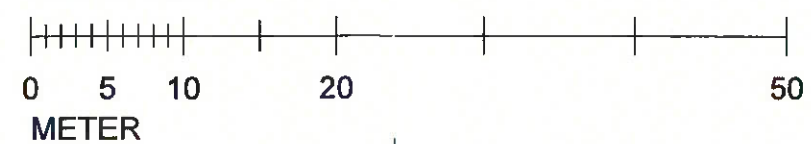

FÖRKLARINGAR

Befintliga takkupor rivs och ersätts med nya, totalt fyra stycken.
Takkupornas placering styrs av takstolarnas läge.

MATERIAL OCH FÄRGSÄTTNING

Kupornas sidoväggar - plåt
Tak halvrundat - plåt

Kulör: ljus grå, i harmoni med takpannornas kulör



FASAD MOT VÄSTERGATAN, BEFINTLIGA TAKKUPOR

BYGGLOVSRITNING

SKANÖR 34:1
NYA TAKKUPOR


2014-04-28

SITUATIONSPLAN SKALA 1:500 A01

ARKITEKT PIA SÖDERMAN
Norra Neptunigatan 23
211 18 Malmö
Telefon: +46 704 95 32 71
Mail: pia.brevlada@gmail.com


FÖRKLARINGAR

Se ritning A01

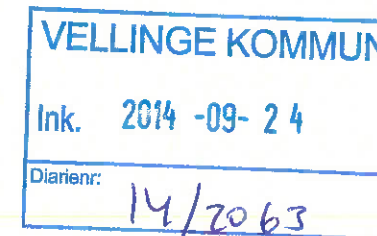

Förklarar Miljö- och Byggnadsnämndens
beslut

BY714 år 14-10-09

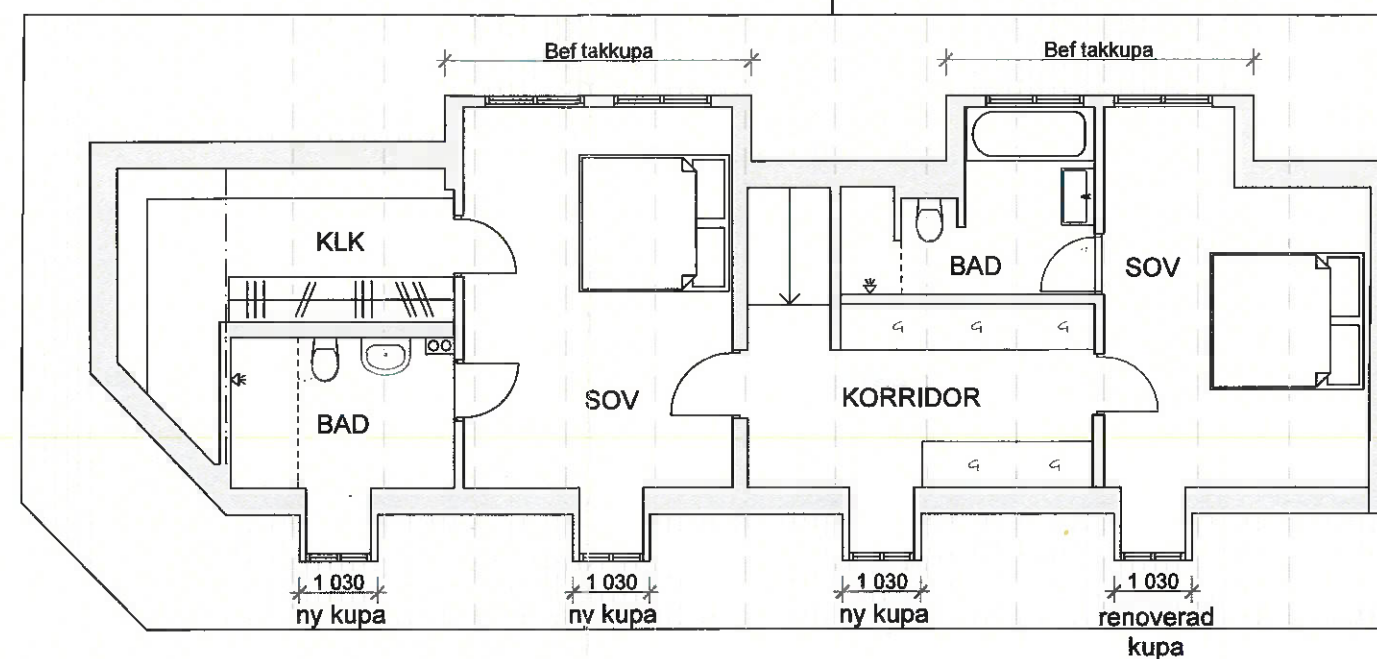


PLAN



PRINCIPSEKTION

FASAD MOT VÄSTERGATAN

SKALA 1:100

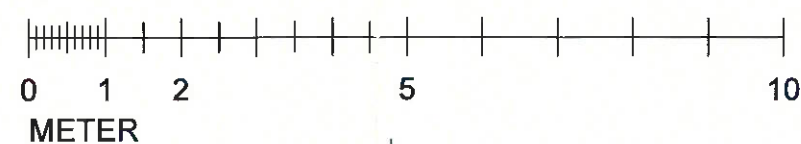

ARKITEKT PIA SÖDERMAN
Norra Neptunigatan 23
211 18 Malmö
Telefon: +46 704 95 32 71
Mail: pia.brevlada@gmail.com

BYGGLOVSRITNING

SKANÖR 34:1
NYA TAKKUPOR

2014-04-28

PLAN OCH FASAD SKALA 1:100 A02