


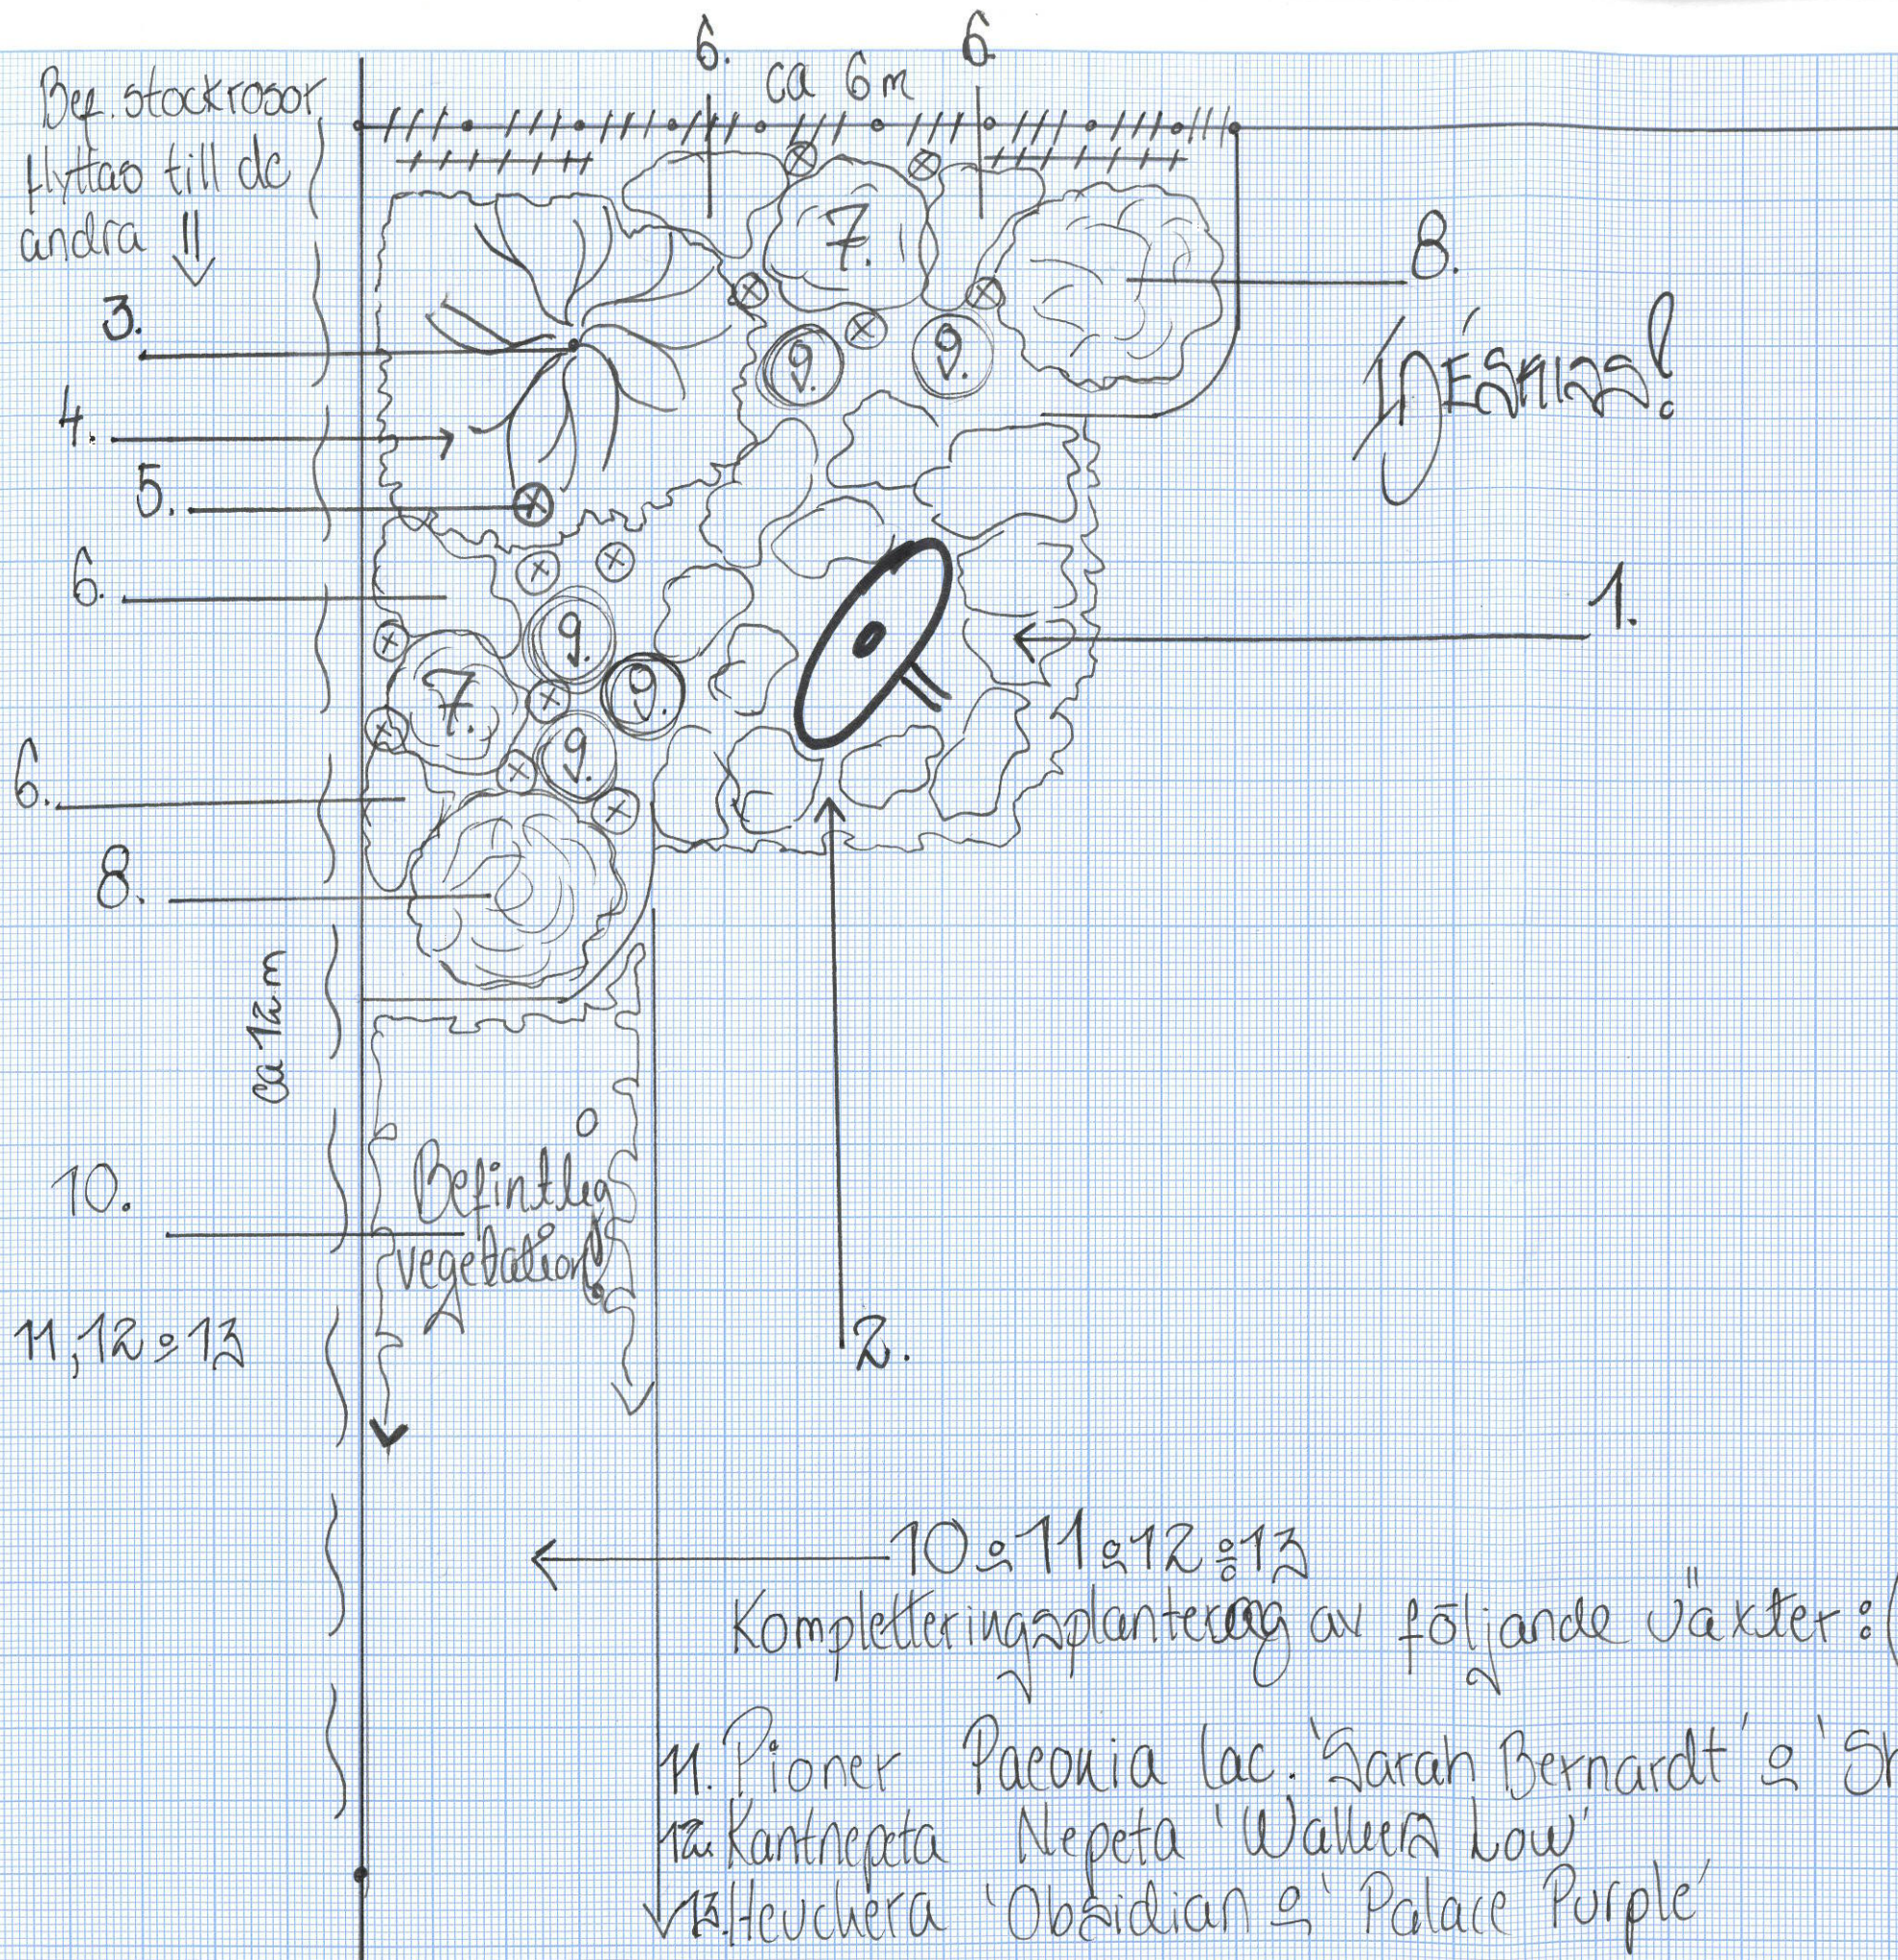

HAMNGATAN 6 SKANDÖ

1. SKIFFERPLANTOR
2. Thymus pseudolanuginosus
3. Pyrus sal. 'Pendula'
4. Thymus serpyllum + Stachys 'Big Ear'
5. Allium lökar
6. Perovskia 'Blue Spire'
7. Caryopteris 'Heavenly Blue'
8. Buddleja 'Black Knight'
9. Lavandula

Kompletteringsplantering av följande växter: (Där "luckor" finns)

11. Pioner Paeonia lac. 'Sarah Bernardt' & 'Shirley Temple'
12. Kantnepeta Nepeta 'Walkers Low'
13. Heuchera 'Obsidian' & 'Palace Purple'

Trädgårdsrum & Träd
Strandgatan 2A
216 12 LIMHAMN

CT-MARCHELL
2020