


IDÉSKISS!

MUR!

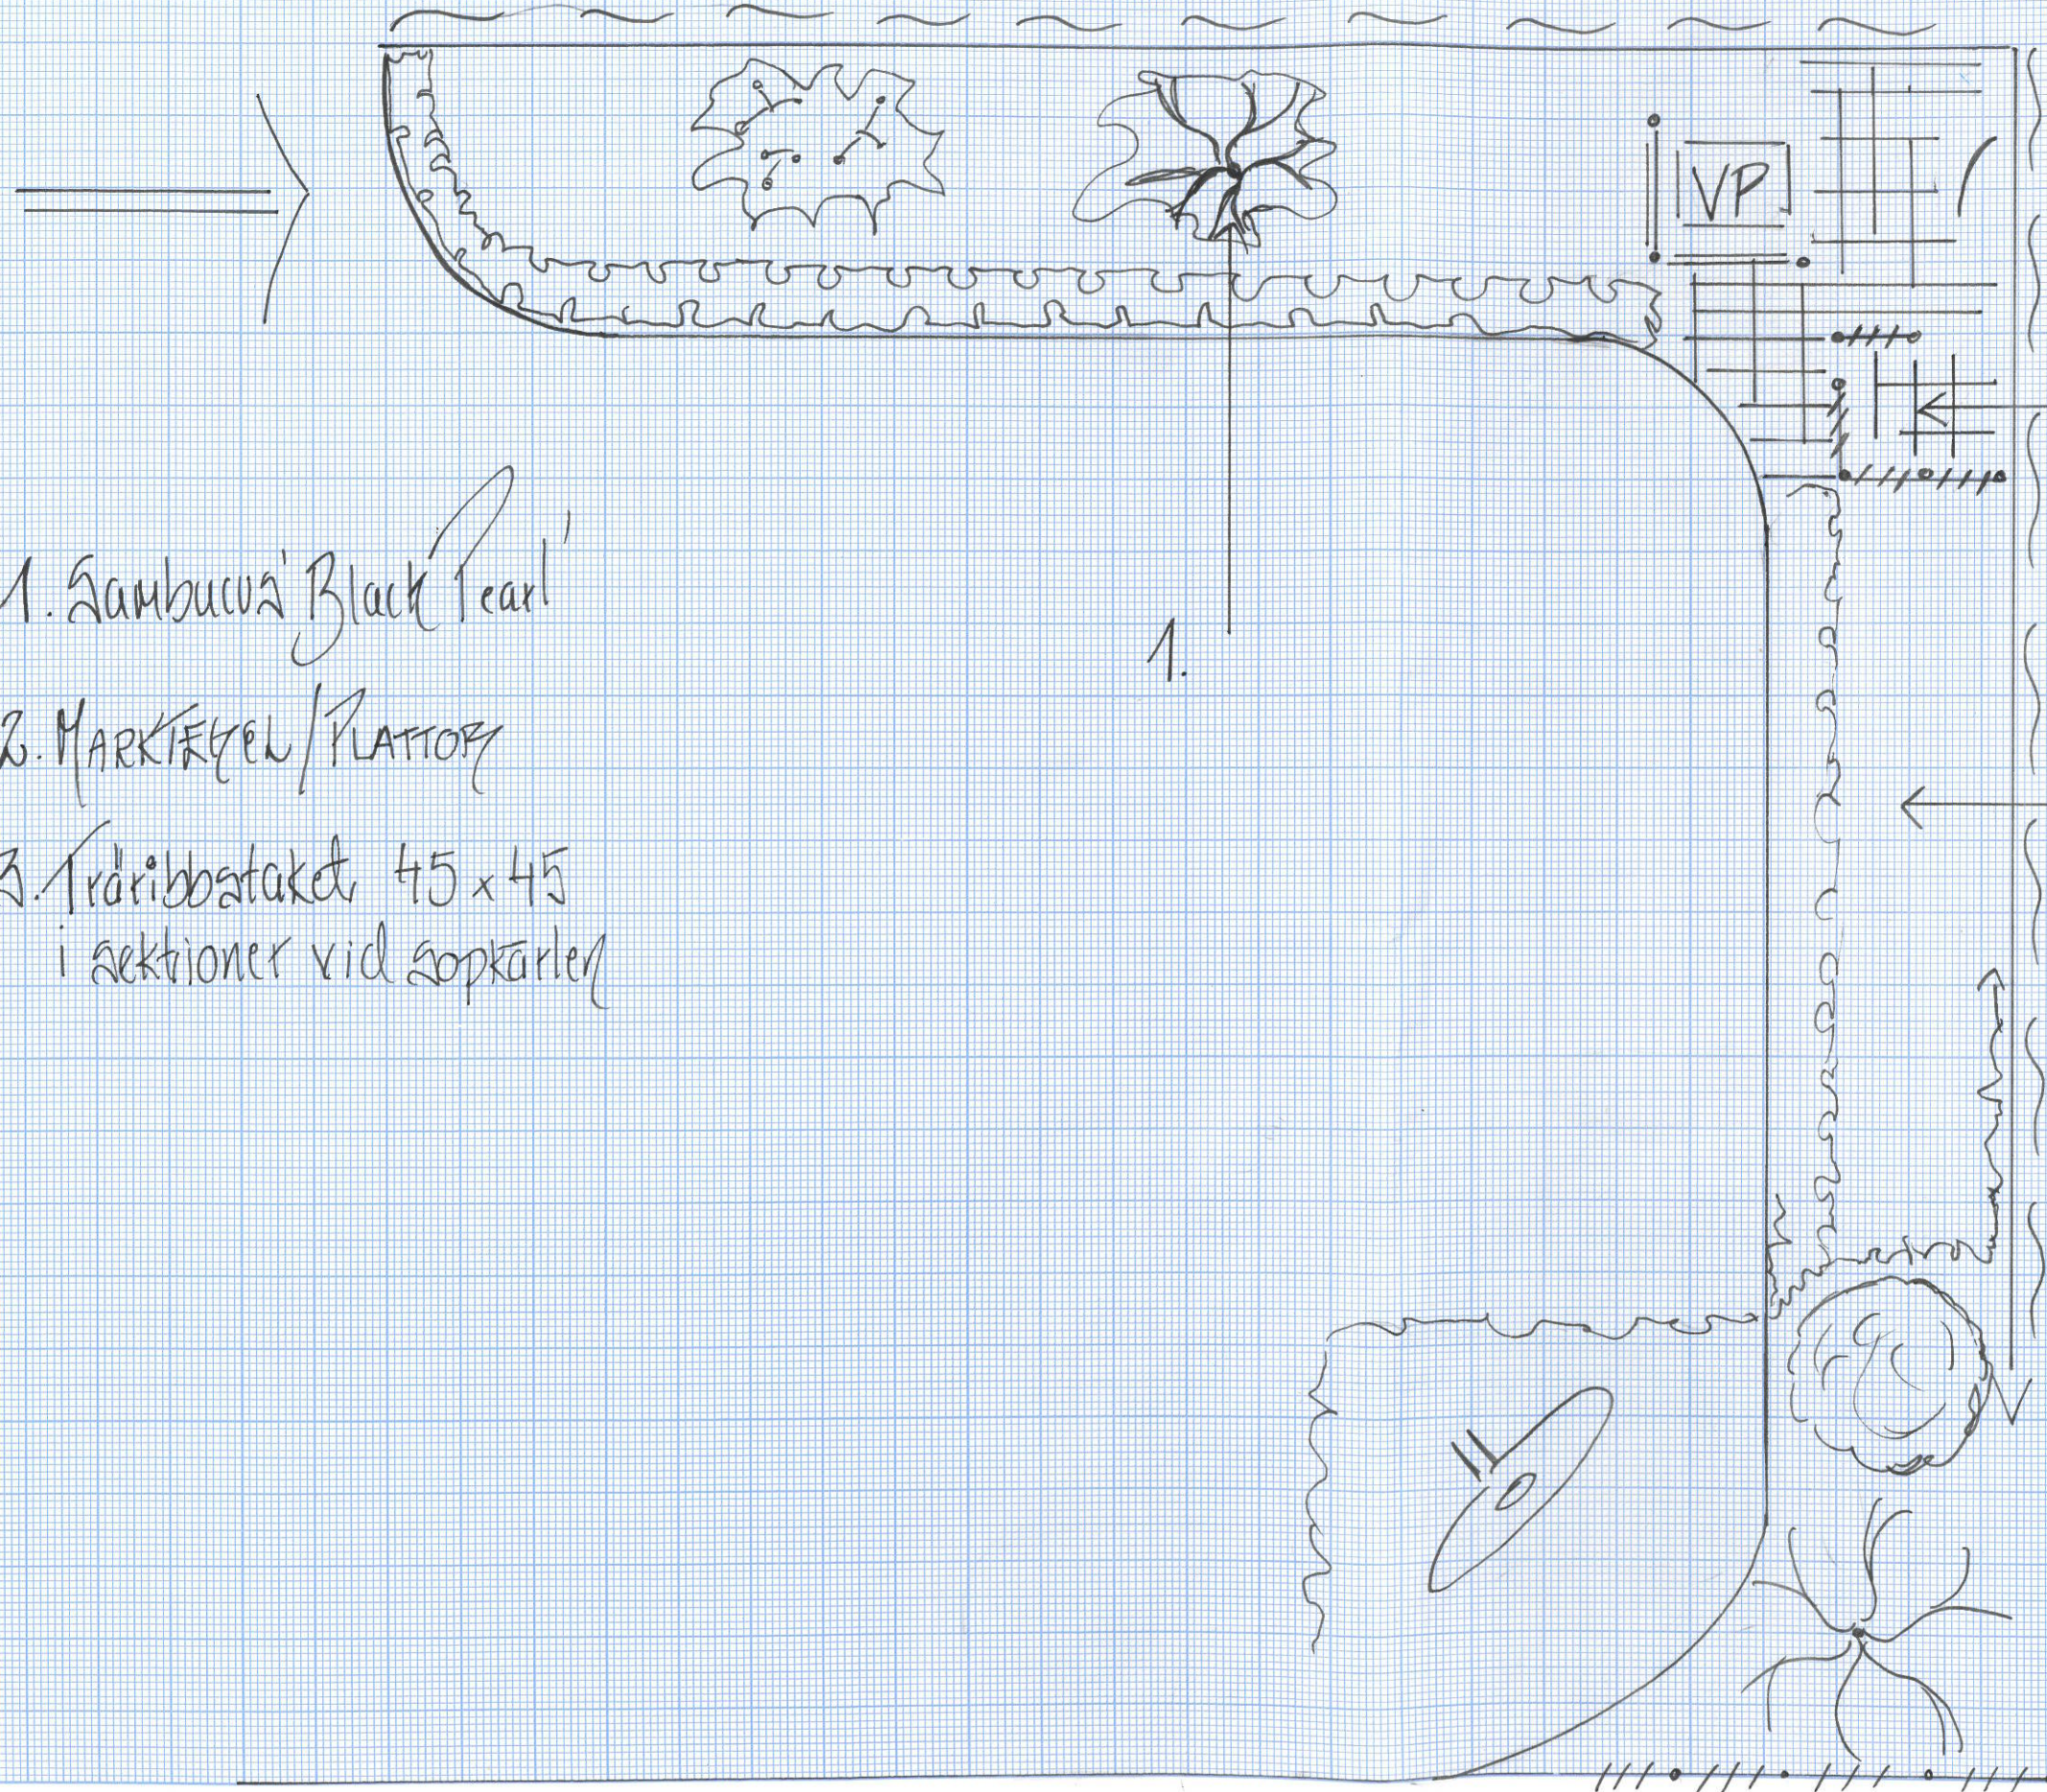

1. Sambucus 'Black Pearl'

2. MARKTÄVEL/PLATTOR

3. Träribbataket 45 x 45
i sektioner vid sopkärlet

2.
3.

10. Befintlig vegetation &
kompletteringsplantering av
nr. 11, 12 & 13
(Stockrosor flyttas hit)

Trädgårdsrum & Träd
Hamngatan 2A
12 LIMHAMN

CE-MARCHEN
2020