

Studio Ark
Kyrkby 48:34
HÄRJEDALEN KOMMUN

NYBYGGNAD
2023-12-18



| BygglövsExpert

 BygglovsExpertens BE Konstruktörer & Arkitekter AB Grev Magnigatan 6 114 55 Stockholm 010-405 1000 info@bygglovsexperten.se www bygglovsexperten.se		RITNINGSFÖRTECKNING Kyrkby 48:34 HÄRJEDALEN KOMMUN		ANTAL BLAD BLAD NR	
				PROJEKTNUMMER	
				SIGN Branislav D.	
				DATUM 2023-12-18	SENASTE ÄNDRING
RITNINGSNUMMER	BET	RITNINGENS INNEHÅLL	SKALA	RITNINGSDATUM	ÄNDRINGSDATUM
FÖRKLARINGAR					
K-0.01-001		ALLMÄNNA ANVISNINGAR	-	2023-12-18	
GRUND					
K-15.1-100		GRUNDPLAN	1:50	2023-12-18	
K-15.1-101		GRUNDPLAN GARAGE	1:50	2023-12-18	
K-15.6-101		GRUNDDETALJER	1:20	2023-12-18	
PLANER					
K-20.1-100		ENTREPLAN	1:50	2023-12-18	
K-20.1-101		ENTREPLAN GARAGE	1:50	2023-12-18	
K-20.1-102		MELLANBJÄLKLÄG	1:50	2023-12-18	
K-20.1-200		ÖVREPLAN	1:50	2023-12-18	
K-20.1-300		TAKPLAN	1:50	2023-12-18	
K-20.1-301		TAKPLAN GARAGE	1:50	2023-12-18	
SEKTIONER					
K-20.2-101		SEKTION A-A	1:50	2023-12-18	
K-20.2-102		SEKTION B-B	1:50	2023-12-18	

ALLMÄNT
FÖLJANDE ANVISNINGAR GÄLLER FÖR PROJEKTETS
KONSTRUKTIVA UTFORMNING DÄR EJ ANNAT ANGES PÅ
RITNINGARNA.

GÄLLANDE BESTÄMMELSER OCH NORMER
-BBR 29
-EUROKOD SS-EN 1990 (EUROKOD 0)
-EUROKOD SS-EN 1991 (EUROKOD 1)
-EUROKOD SS-EN 1992 (EUROKOD 2)
-EUROKOD SS-EN 1995 (EUROKOD 5)
-EKS 12

DESSUTOM GÄLLER FÖR ARBETSUTFÖRANDE
-AMA-HUS 21 OCH AMA ANLÄGGNING 20
-GÄLLANDE ARBETARSKYDDSFÖRESKRIFTER

SÄKERHETSKLASSER
SÄKERHETSKLASS 3: STOMSTABILISERANDE
BYGGNADSEDLAR, PELARE OCH BÅRANDE VÄGGAR.
SÄKERHETSKLASS 2: GRUNDKONSTRUKTIONER ,HUVUD
BALKAR OCH BJÄLKLAG.

LASTFÖRUTSÄTTNINGAR
LASTER ENL. EUROKOD 1
NYTTIG LAST:
KATEGORI A (BOSTAD)
2.0kN/m2

SNÖLAST:
SNÖZON 4,5

VINDLAST:
Vref = 25 m/s, TERRÅNGTYP II

STOMSYSTEM
STOMEM UTFÖRS AV VÄGGAR I TRÄ, SAMT TAKSTOLAR
FRÅN TAKSTOLSLEVERANTÖR.

STABILITET
BYGGNADENS STABILITET ÄR AVSEDD ATT UPPTAS
GENOM SKIVSAMVERKAN I VÄGGAR.

STOMENTREPRENÖREN ANSVARAR FÖR
LASTNEDRÄKNING OCH TOTALSTABILITET SAMT FÖR
BYGGNADENS STABILITET UNDER BYGGNADSTIDEN.

KONTROLLER
BETONG- OCH ARMERINGSARBETEN KONTROLLERAS ENLIGT
EN 206-1, SS-EN 137003:2008, SS-EN 13670:2009
GRUNDKONTROLL AV STÅLKONSTRUKTIONER ENLIGT
EUROKOD 3 , SS-EN 1090-2
GRUNDKONTROLL AV TRÄARBETEN ENLIGT EUROKOD 5.
KONTROLL AV GRUNDEN ENLIGT EUROKOD 7.

GRUNDLÄGGNING
GEOKONSTRUKTIONER UTFÖRS AV MARK MED
GRUNDTRYCKSVÄRDE, FD=100 KPA.
GEOKONSTRUKTIONER UTFÖRS I GEOTEKNISK KATEGORI 1
(GK1).
GRUNDLÄGGNING UTFÖRS PÅ FYLLNING AV
SPRÅNGSTEN ELLER FRIKTIONSMATERIAL ENLIGT AMA
ANLÄGGNING 20.

RADON
GRUNDLÄGGNINGEN SKA UTFÖRAS RADONSSKYDDAD.
RÖRGENOMFÖRINGAR RADONTÄTAS.
RADONSLANG LÄGGS I MAKADAM UNDER
ROTTENPLATTAN.

MARKISOLERING
EPS I KVALITET S80 DÄR ANNAT EJ ANGES. XPS DÄR
SÅ ANGES PÅ RITNING.

DRÄNERING
GEOTEXTIL SKALL LÄGGAS UT MELLAN FYLLNING OCH
BEFINTLIGA JORDAR.
DRÄNERINGSRÖR ENLIGT SEKTIONER OCH MARKRITNING.

RÖR UNDER GRUNDPLATTA
ALLA RÖR UNDER GRUNDPLATTAN HÄNGSLAS I
PLATTAN.
RÖR UNDER FRIBÄRANDE PLATTA HÄNGSLAS
MEKANISKT MOT PLATTAN.

ARMERING
ARMERING: K500C-T
ARMERINGSNÄT: NK500AB-W


FINGERSKARVAD ARMERING I GRUNDPLATTAN.
BOCKNINGSRADIER ENLIGT EC2.
FÖRANKRINGS- OCH SKARVLÄNGDER ENLIGT EC2.
SKARVAS ALL ARMERING I SAMMA SNITT DOUBLERAS
SKARVLÄNGDEN (2x40Ø)

ARMERING SOM KLIPPS VID MINDRE HÅL,
INGJUTNINGSGODS ETC SKALL, OM ANNAT INTE ANGES,
ERSÄTTAS MED MINST SAMMA ARMERINGSMÄNGD SOM
FÖRDELAS LIKA PÅ ÖMSE SIDOR OM HÅLET.
ALL KOMPLETTERINGS- ARMERING FÖRANKRAS MED
DUBBEL SKARVLÄNGD


ALLA A-JÄRN SOM REDOVISAS UTAN LÄNGD
FÖRSKJUTES SÅ ATT HÖGST VARANNAN STÅNG
SKARVAS I SAMMA SNITT, OM EJ ANNAT ANGES PÅ
RITNING.

SKARVLÄNGDER:
Ø8 400mm
Ø9 450mm
Ø10 500mm
Ø12 600mm
Ø16 800mm

HÖGST VARANNAN STÅNG FÅR SKARVAS I SAMMA
SNITT.
SKARVLÄNGD FÖR NÄT: lj=270mm

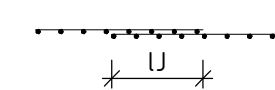

FINGERSKARVADE NÄT: SKARVLÄNGD LIKA LÖSJÄRN
(SE TABELL OVAN)

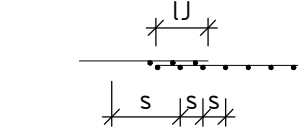

GJUTFOGAR SOM EJ ÄR REDOVIDADE PÅ RITNING
UTFÖRES I SAMRÅD MED KONSTRUKTÖREN.
UPPSTICKANDE ARMERING SKYDDAS MED SKYDDSBÖCK.

BETONGKONSTRUKTIONER
ALLMÄNT
MATERIAL, UTFÖRANDE OCH KONTROLL ENLIGT EUROKOD 2,
SS-EN 206-1,
SS-EN 137003:2008, SS-EN 13670:2009

BETONGKVALITET
GRUNDPLATA OCH GRUNDBALKAR:
BTg 2 STD, C28/35, XC2, vct ≤ 0,55,
LIVSLÄNGDSKLASS: L100

TÄCKANDE BETONGSKIKT
(INKL UTFÖRANDETOLERANS 10 mm)
- MOT MARK: 50 mm
- MOT ISOLERING: 30 mm
- ÖVRIGT 30 mm

MOTGJUTNINGSYTA PÅ VATTENTÄTA KONSTRUKTIONER
SLIPAS FÖR ATT AVVERKA GJUTHUDEN INFÖR
MOTGJUTNING.
RÖRGENOMFÖRINGAR I VATTENTÄTA KONSTRUKTIONER
UTFÖRS MED MANSCHETTER TYP A-COLLECTION FRÅN
AHLSELL ELLER LIKVÄRDIGT.

INGJUTNINGSGODS
BULTAR OCH DUBB FÖR PREFAB VÄGGAR/TRAPPOR
REDOVISAS PÅ PREFABRITNINGAR. VID BEHOV AV
URSPARINGAR SKA UNDERLAG GES TILL KONSTRUKTÖREN.

UTTORKNING
UTTORKNING ENLIGT FUKTSKYDDSBESKRIVNING.


TRÅKONSTRUKTIONER
KLIMATKLASS
KLIMATKLASS 2: YTTERTAKSPANEL, TAKSTOLAR
KLIMATKLASS 1: VÄGGREGLAR
KLIMATKLASS 0: ÖVRIGT INVÄNDIGT

MATERIAL
KONSTRUKTIONSVIRKE: C24 DÄR EJ ANNAT ANGES.


TAKSTOLAR
LEVERANTÖR AV TAKSTOLAR ANSVARAR FÖR
DIMENSIONERING OCH SLUTGILTIG UTFORMNING

FUKT
FUKTKVOT VID INBYGGNAD SKALL VARA <17%. FÖR
VIDARE INFORMATION SE FUKTBESKRIVNING.

BET	ANT	ÄNDRINGEN AVSER	SIGN	DATUM
Kyrkby 48:34				
				
A				
K	BygglovsExperten Pipersgatan 24, 11228 Stockholm, Sweden TEL: +46 72 310 50 45			
E				
V				
L				
UPPDRAG NR		RITAD AV Branislav D.	HANDLÄGGARE Branislav D.	
DATUM 2023-12-18		ANSVARIG Branislav D.		
Kyrkby 48:34, HÄRJEDALEN KOMMUN				
ALLMÄNNA ANVISNINGAR				
SKALA 1 : 100		NUMMER K-0.01-001		BET

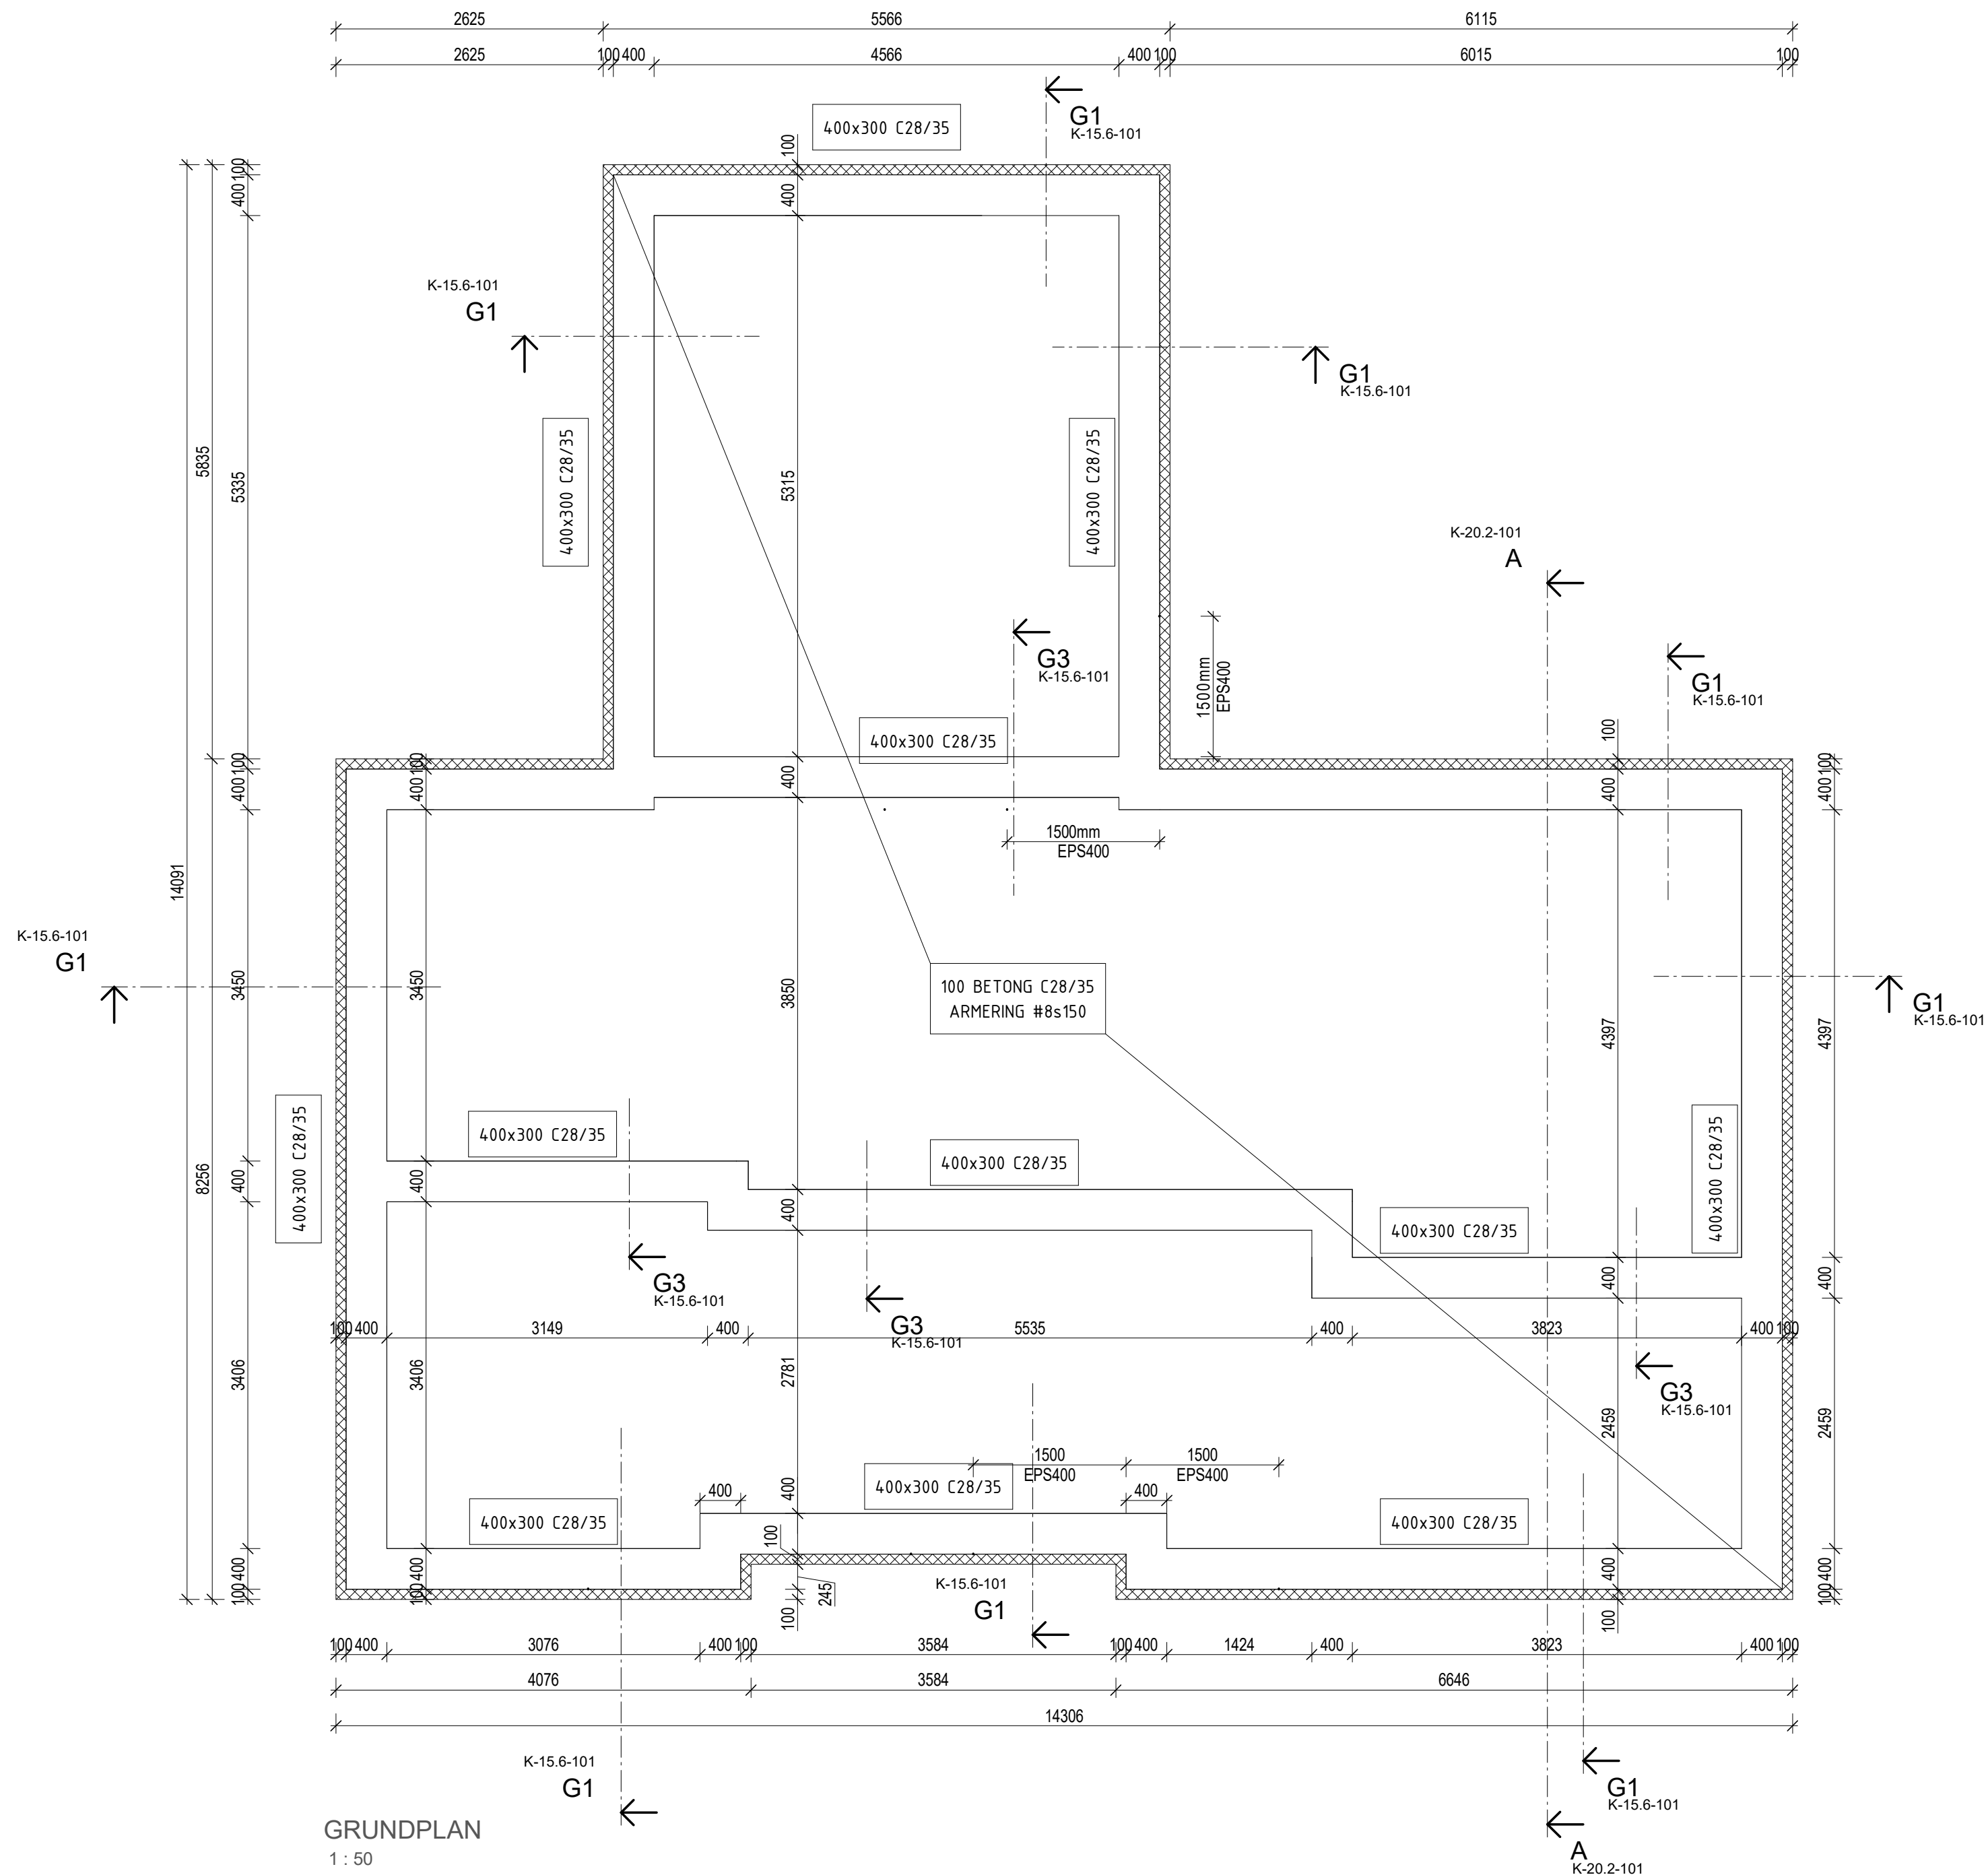

BET	ANT	ÄNDRINGEN AVSER	SIGN	DATUM
Kyrkby 48:34				
			BygglovsExperten	
A				
K	BygglovsExperten			
	Pipersgatan 24, 11228 Stockholm, Sweden		TEL +46 72 311 58 65	
E				
V				
L				
UPPDRAG NR		RITAD AV	HANDLAGGARE	
		Branislav D.	Branislav D.	
DATUM		ANSVARIG		
2023-12-18		Branislav D.		
Kyrkby 48:34, HÄRJEDALEN KOMMUN				
GRUNDPLAN				
SKALA		NUMMER		BET
1 : 50		K-15.1-100		

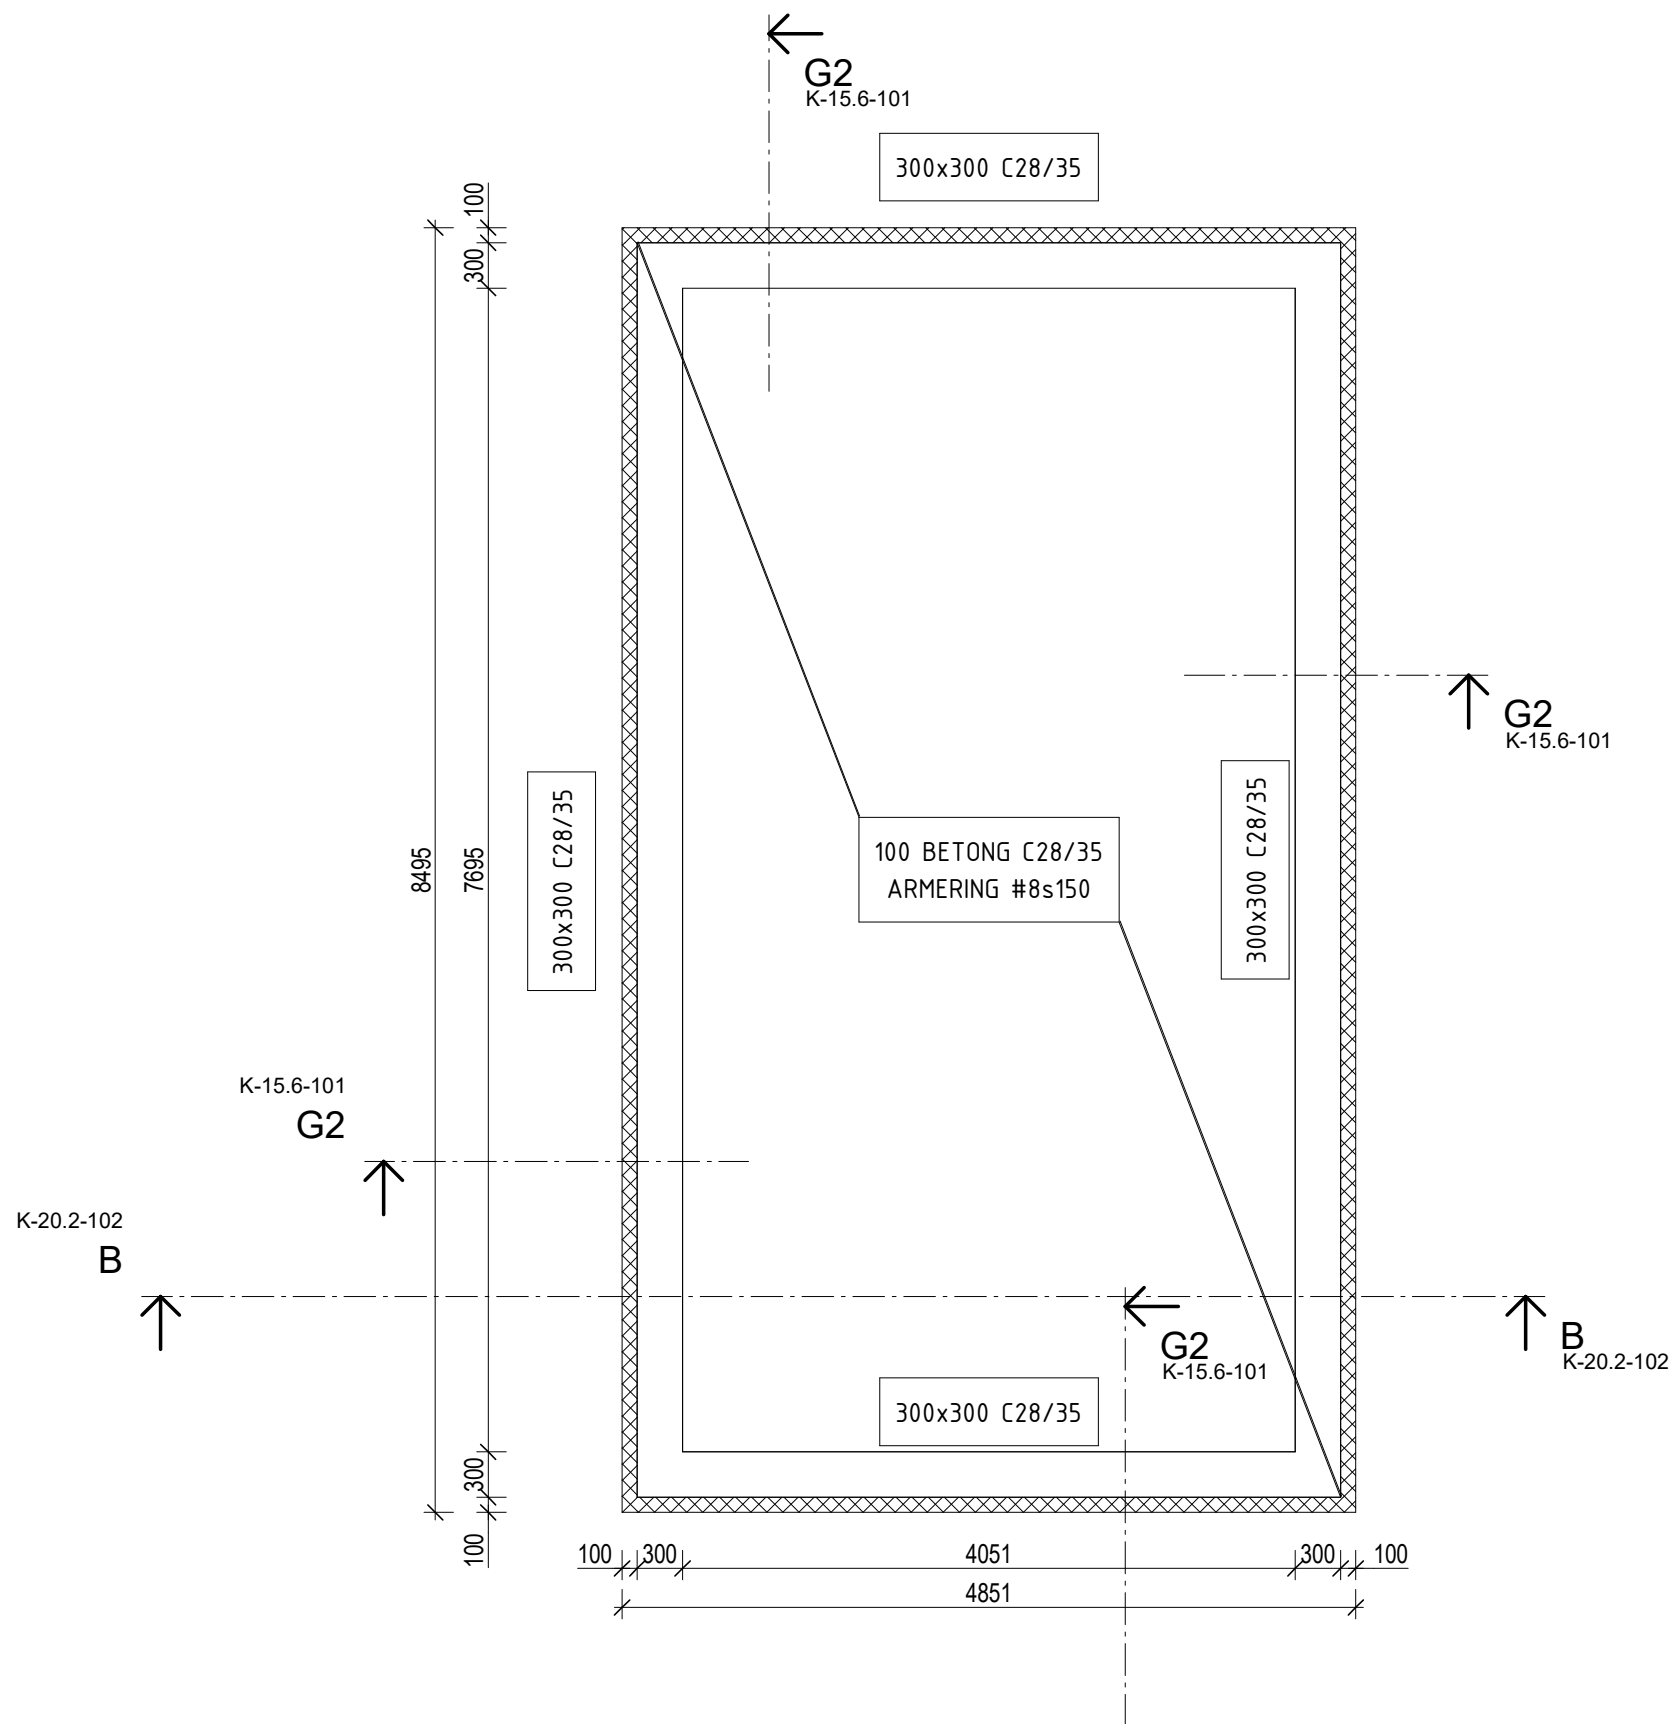

GRUNDPLAN
1 : 50

BET	ANT	ÄNDRINGEN AVSER	SIGN	DATUM
-----	-----	-----------------	------	-------

Kyrkby 48:34



A	
K	BygglovsExperterna Grev Ragnigatan 6, 11455 Stockholm, Sweden TEL: +46 72 311 50 45
E	
V	
L	


UPPDRAG NR	RITAD AV Branislav D.	HANDLÄGGARE Branislav D.
------------	--------------------------	-----------------------------

DATUM 2023-12-18	ANSVARIG Branislav D.
---------------------	--------------------------


Kyrkby 48:34, HÄRJEDALEN KOMMUN

GRUNDPLAN GARAGE


SKALA 1 : 50	NUMMER K-15.1-101	BET
-----------------	----------------------	-----

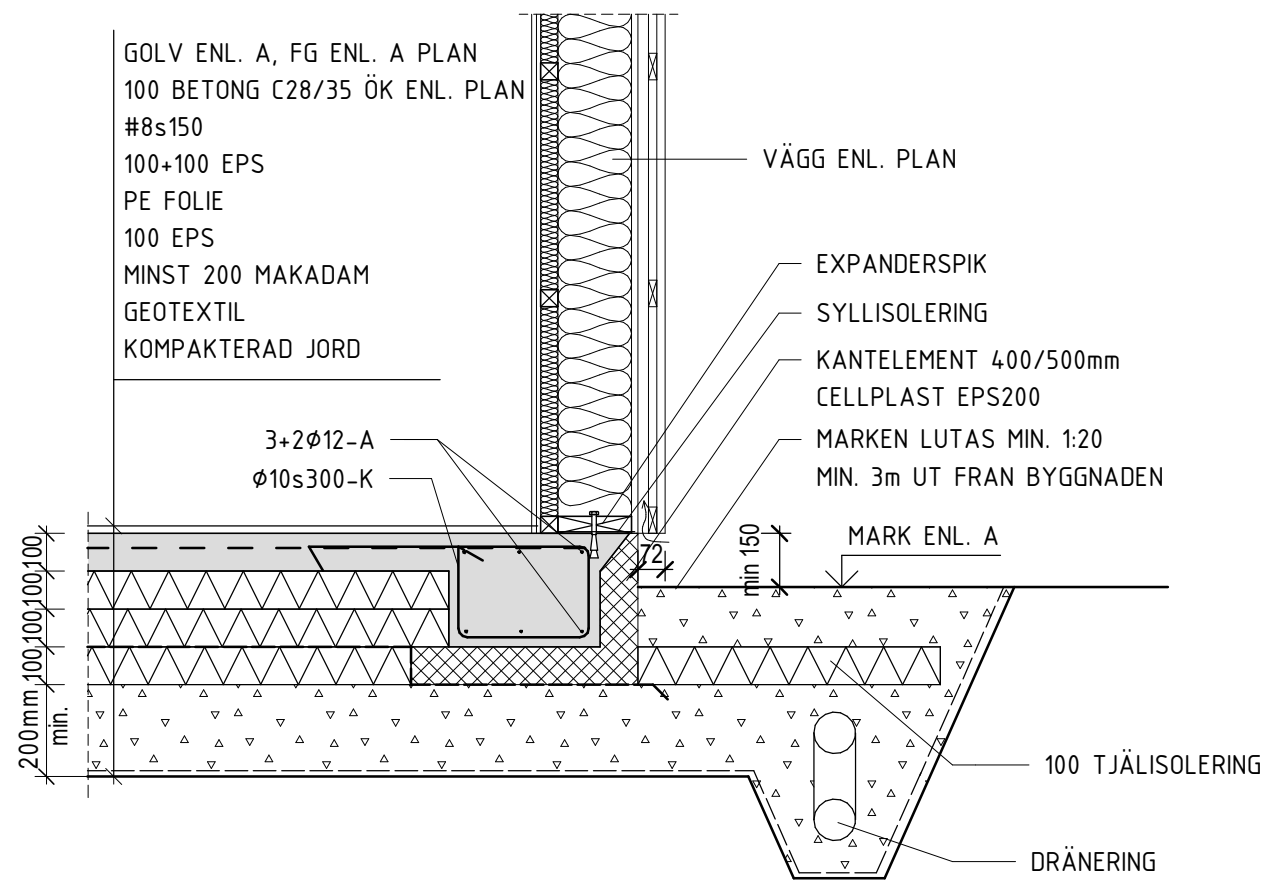

GRUNDDETALJ G1
1 : 20

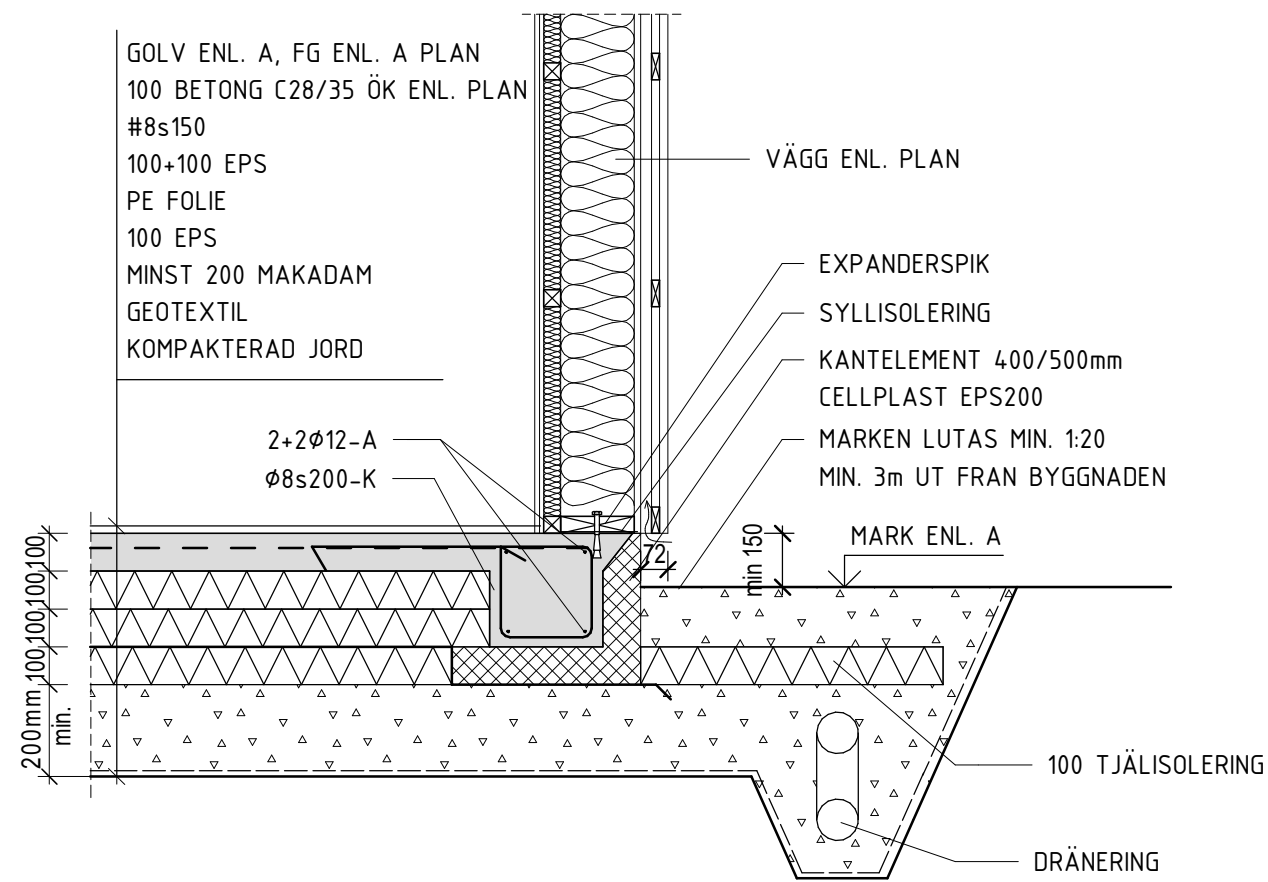


GRUNDDETALJ G2
1 : 20

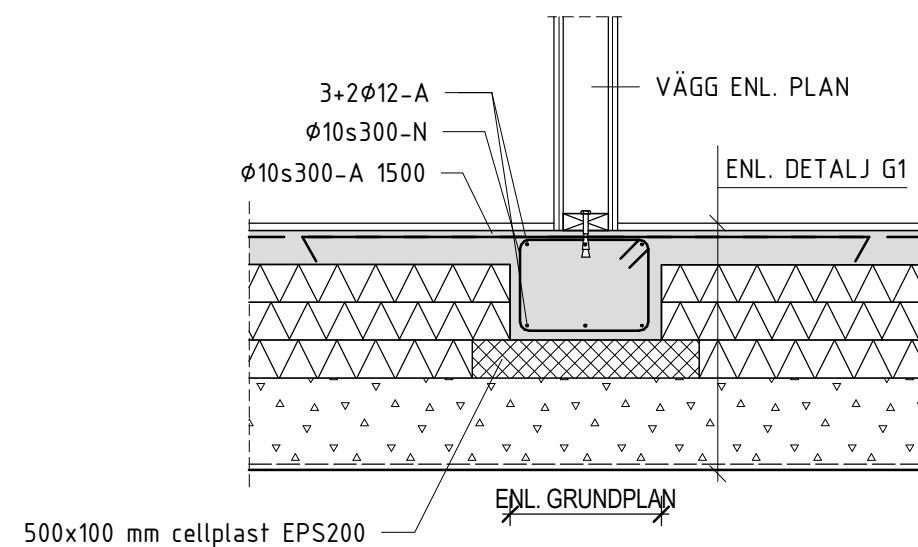

GRUNDDETALJ G3
1 : 20

BET		ANT		ÄNDRINGEN AVSER		SIGN		DATUM	
Kyrkby 48:34									
					BygglovsExperten				
	A								
	K	BygglovsExperten Pipersgatan 24, 11228 Stockholm, Sweden					TEL +46 72 310 58 65		
	E								
	V								
	L								
UPPDRAG NR				RITAD AV Branislav D.			HANDLÄGGARE Branislav D.		
DATUM 2023-12-18				ANSVARIG Branislav D.					
Kyrkby 48:34, HÄRJEDALEN KOMMUN									
GRUNDDETALJER									
SKALA				NUMMER				BET	
1 : 20				K-15.6-101					

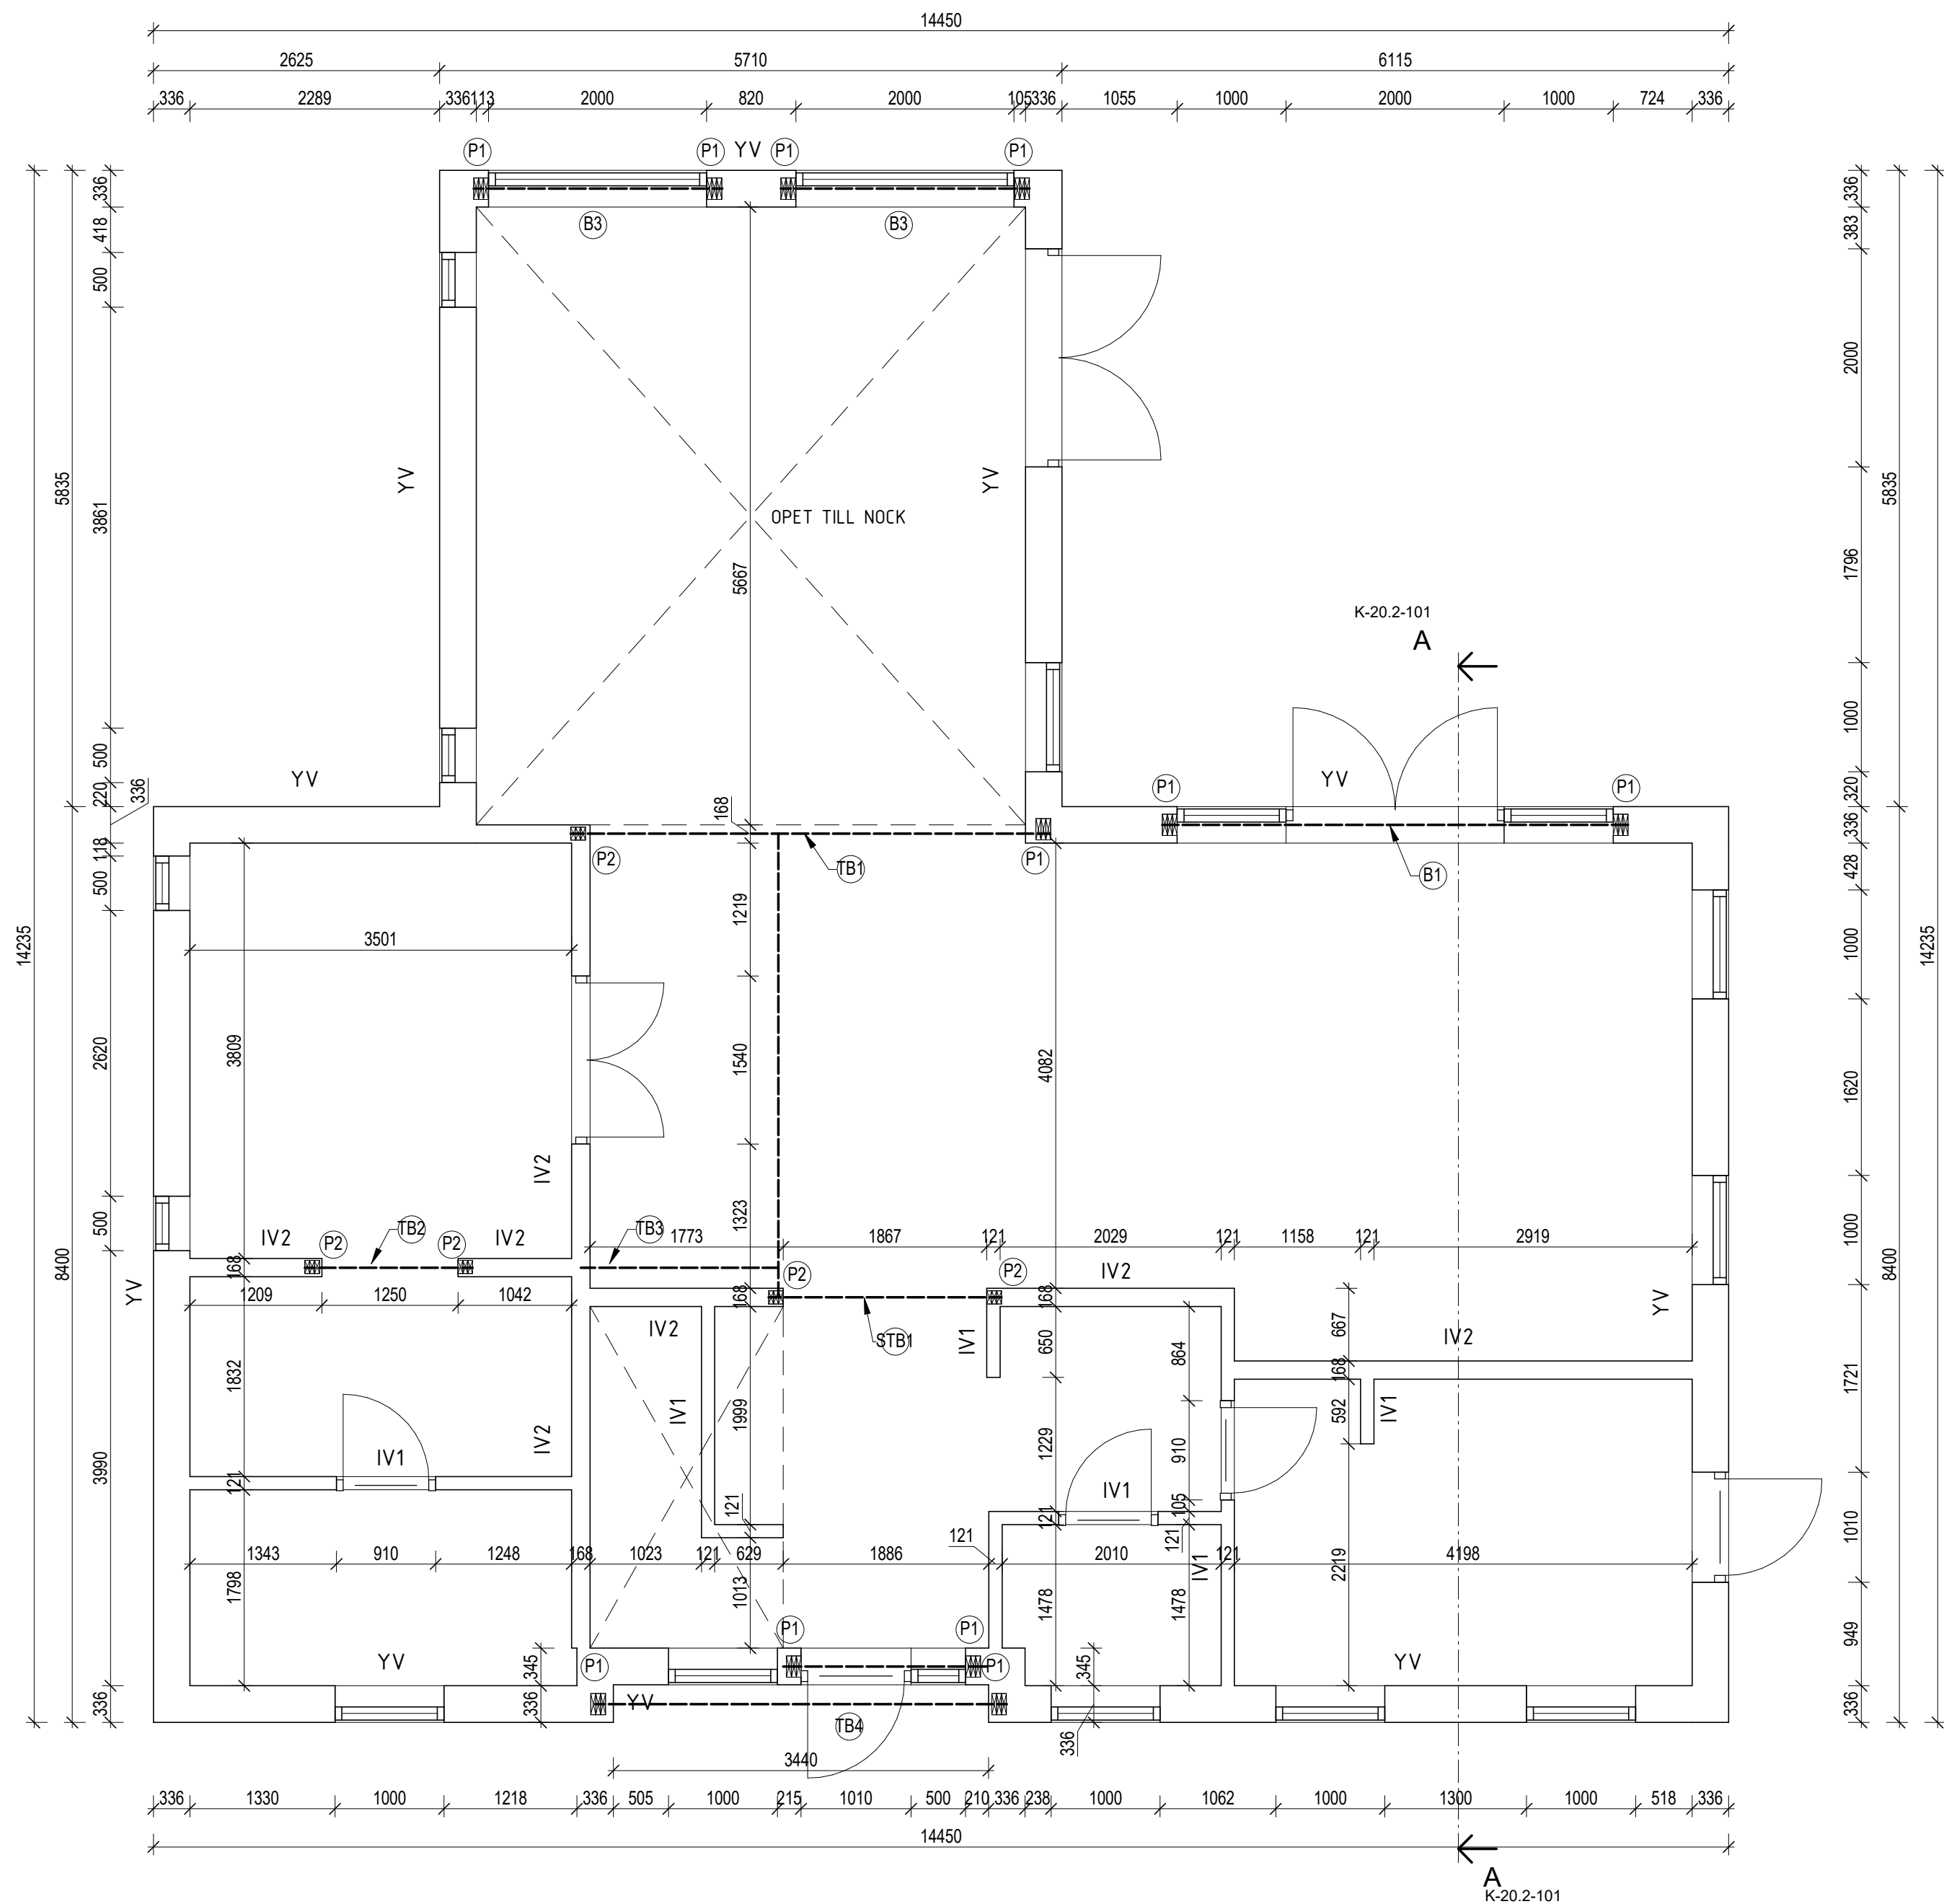


ENTREPLAN
1 : 50

REDOVISNING I DENNA HANDLING SKA ENDAST GE EN INDIKATION PÅ FÖNSTER-, DÖRR- OCH TRAPPÖPPNINGARS LÄGEN. EXAKTA LÄGEN OCH STORLEKAR FRAMGÅR UR A-HANDLINGAR.
ALLA DIMENSION SKALL KONTROLLERAS MED A-HANDLINGAR.
OBS! DUBBLA 45X195 C24 PELARE OCH 2-45X220 C24 AVVÄXLINGBALK I ALLA FÖNSTER-OCH DÖRRÖPPNINGAR.

TECKENFÖRKLARINGAR	
(B1)	LIMTRÄBALK 115x315 GL30c
(B2)	TRÄBALK 3-45x220 C24
(B3)	TRÄBALK 3-45x220 C24
(B4)	LIMTRÄBALK 115x225 GL30c
(TB1)	LIMTRÄBALK 115x630 GL30c DIMENSIONERAS AV TAKLEVERANTÖR
(STB1)	STÅLBÄLBALK HEA 160 S355 DIMENSIONERAS AV TAKLEVERANTÖR
(TB2)	LIMTRÄBALK DIMENSIONERAS AV TAKLEVERANTÖR
(TB3)	LIMTRÄBALK 90x180 GL30c DIMENSIONERAS AV TAKLEVERANTÖR
(TB4)	LIMTRÄBALK 115x630 GL30c DIMENSIONERAS AV TAKLEVERANTÖR
(P1)	TRÄPELARE 3-45x195 C24
(P2)	TRÄPELARE 3-45x120 C24
YV	YTTERVÄGG, BÄRANDE
IV1	INNERVÄGG, ICKE-BÄRANDE
IV2	INNERVÄGG, BÄRANDE
22 FASANEL ENL. A	13 GIPSSKIVA
22x70 LÄKT LIGGANDE s600	45x95 VÄGGREGEL S600
28x70 LUFTINGSLÄKT s600	13 GIPSSKIVA
VINDDUK	
45x195 VÄGGREGEL S600	
[195 ISOLERING]	
45x45 INSTALLATIONSSKIKT	
[45 ISOLERING]	
11 OSB	
13 GIPSSKIVA	

BET	ANT	ÄNDRINGEN AVSER	SIGN	DATUM
Kyrkby 48:34				
 BygglovsExperten				
	A			
K	BygglovsExperten Pipersgatan 24, 11228 Stockholm, Sweden		TEL +46 72 311 59 45	
E				
V				
L				
UPPDRAK NR		RITAD AV Branislav D.	HANDLAGGARE Branislav D.	
DATUM 2023-12-18		ANSVARIG Branislav D.		
Kyrkby 48:34, HÄRJEDALEN KOMMUN				
ENTREPLAN				
SKALA 1 : 50		NUMMER K-20.1-100		BET

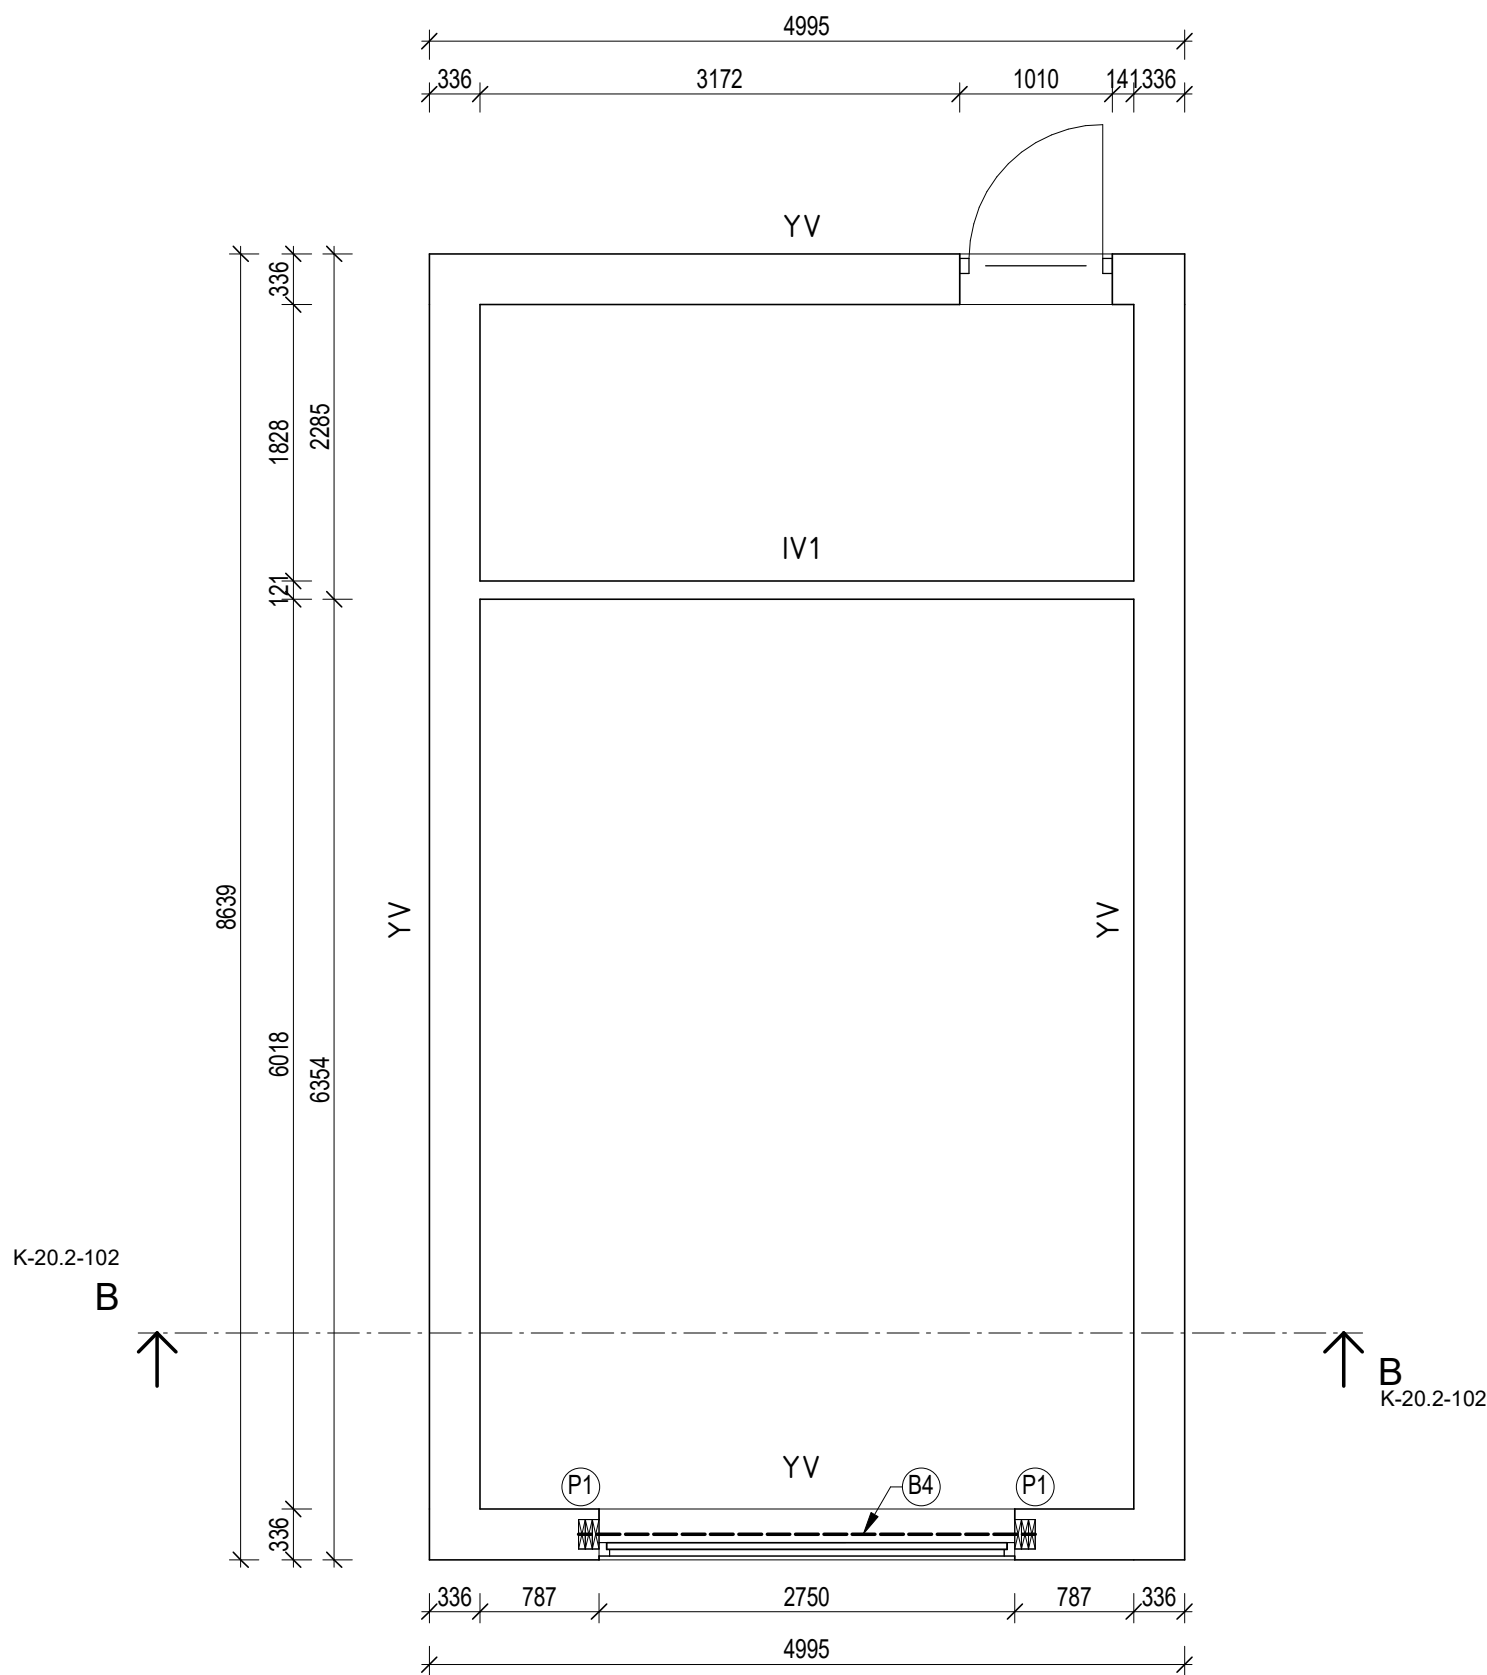


ENTREPLAN GARAGE
1 : 50

TECKENFÖRKLARINGAR	
B1	LIMTRÄBALK 115x315 GL30c
B2	TRÄBALK 3-45x220 C24
B3	TRÄBALK 3-45x220 C24
B4	LIMTRÄBALK 115x225 GL30c
TB1	LIMTRÄBALK 115x630 GL30c DIMENSIONERAS AV TAKLEVERANTÖR
STB1	STÅLBÄBALK HEA 160 S355 DIMENSIONERAS AV TAKLEVERANTÖR
TB2	LIMTRÄBALK DIMENSIONERAS AV TAKLEVERANTÖR
TB3	LIMTRÄBALK 90x180 GL30c DIMENSIONERAS AV TAKLEVERANTÖR
TB4	LIMTRÄBALK 115x630 GL30c DIMENSIONERAS AV TAKLEVERANTÖR
P1	TRÄPELARE 3-45x195 C24
P2	TRÄPELARE 3-45x120 C24

YV	IV1
YTTERVÄGG, BÄRANDE	INNERVÄGG, ICKE-BÄRANDE
22 FASANEL ENL. A	13 GIPSSKIVA
22x70 LÄKT LIGGANDE s600	45x95 VÄGGREGEL S600
28x70 LUFTINGSLÄKT s600	13 GIPSSKIVA
VINDDUK	
45x195 VÄGGREGEL S600	IV2
[195 ISOLERING]	INNERVÄGG, BÄRANDE
45x45 INSTALLATIONSSKIKT	13 GIPSSKIVA
[45 ISOLERING]	11 OSB
11 OSB	45x120 VÄGGREGEL S600
13 GIPSSKIVA	11 OSB
	13 GIPSSKIVA

BET	ANT	ÄNDRINGEN AVSER	SIGN	DATUM
Kyrkby 48:34				
 BygglovsExperten				
A				
K	BygglovsExperten Pipersgatan 24, 11228 Stockholm, Sweden		TEL +46 72 311 58 45	
E				
V				
L				
UPPDRAG NR		RITAD AV Branislav D.	HANDLÄGGARE Branislav D.	
DATUM 2023-12-18		ANSVARIG Branislav D.		
Kyrkby 48:34, HÄRJEDALEN KOMMUN				
ENTREPLAN GARAGE				
SKALA 1 : 50		NUMMER K-20.1-101		BET

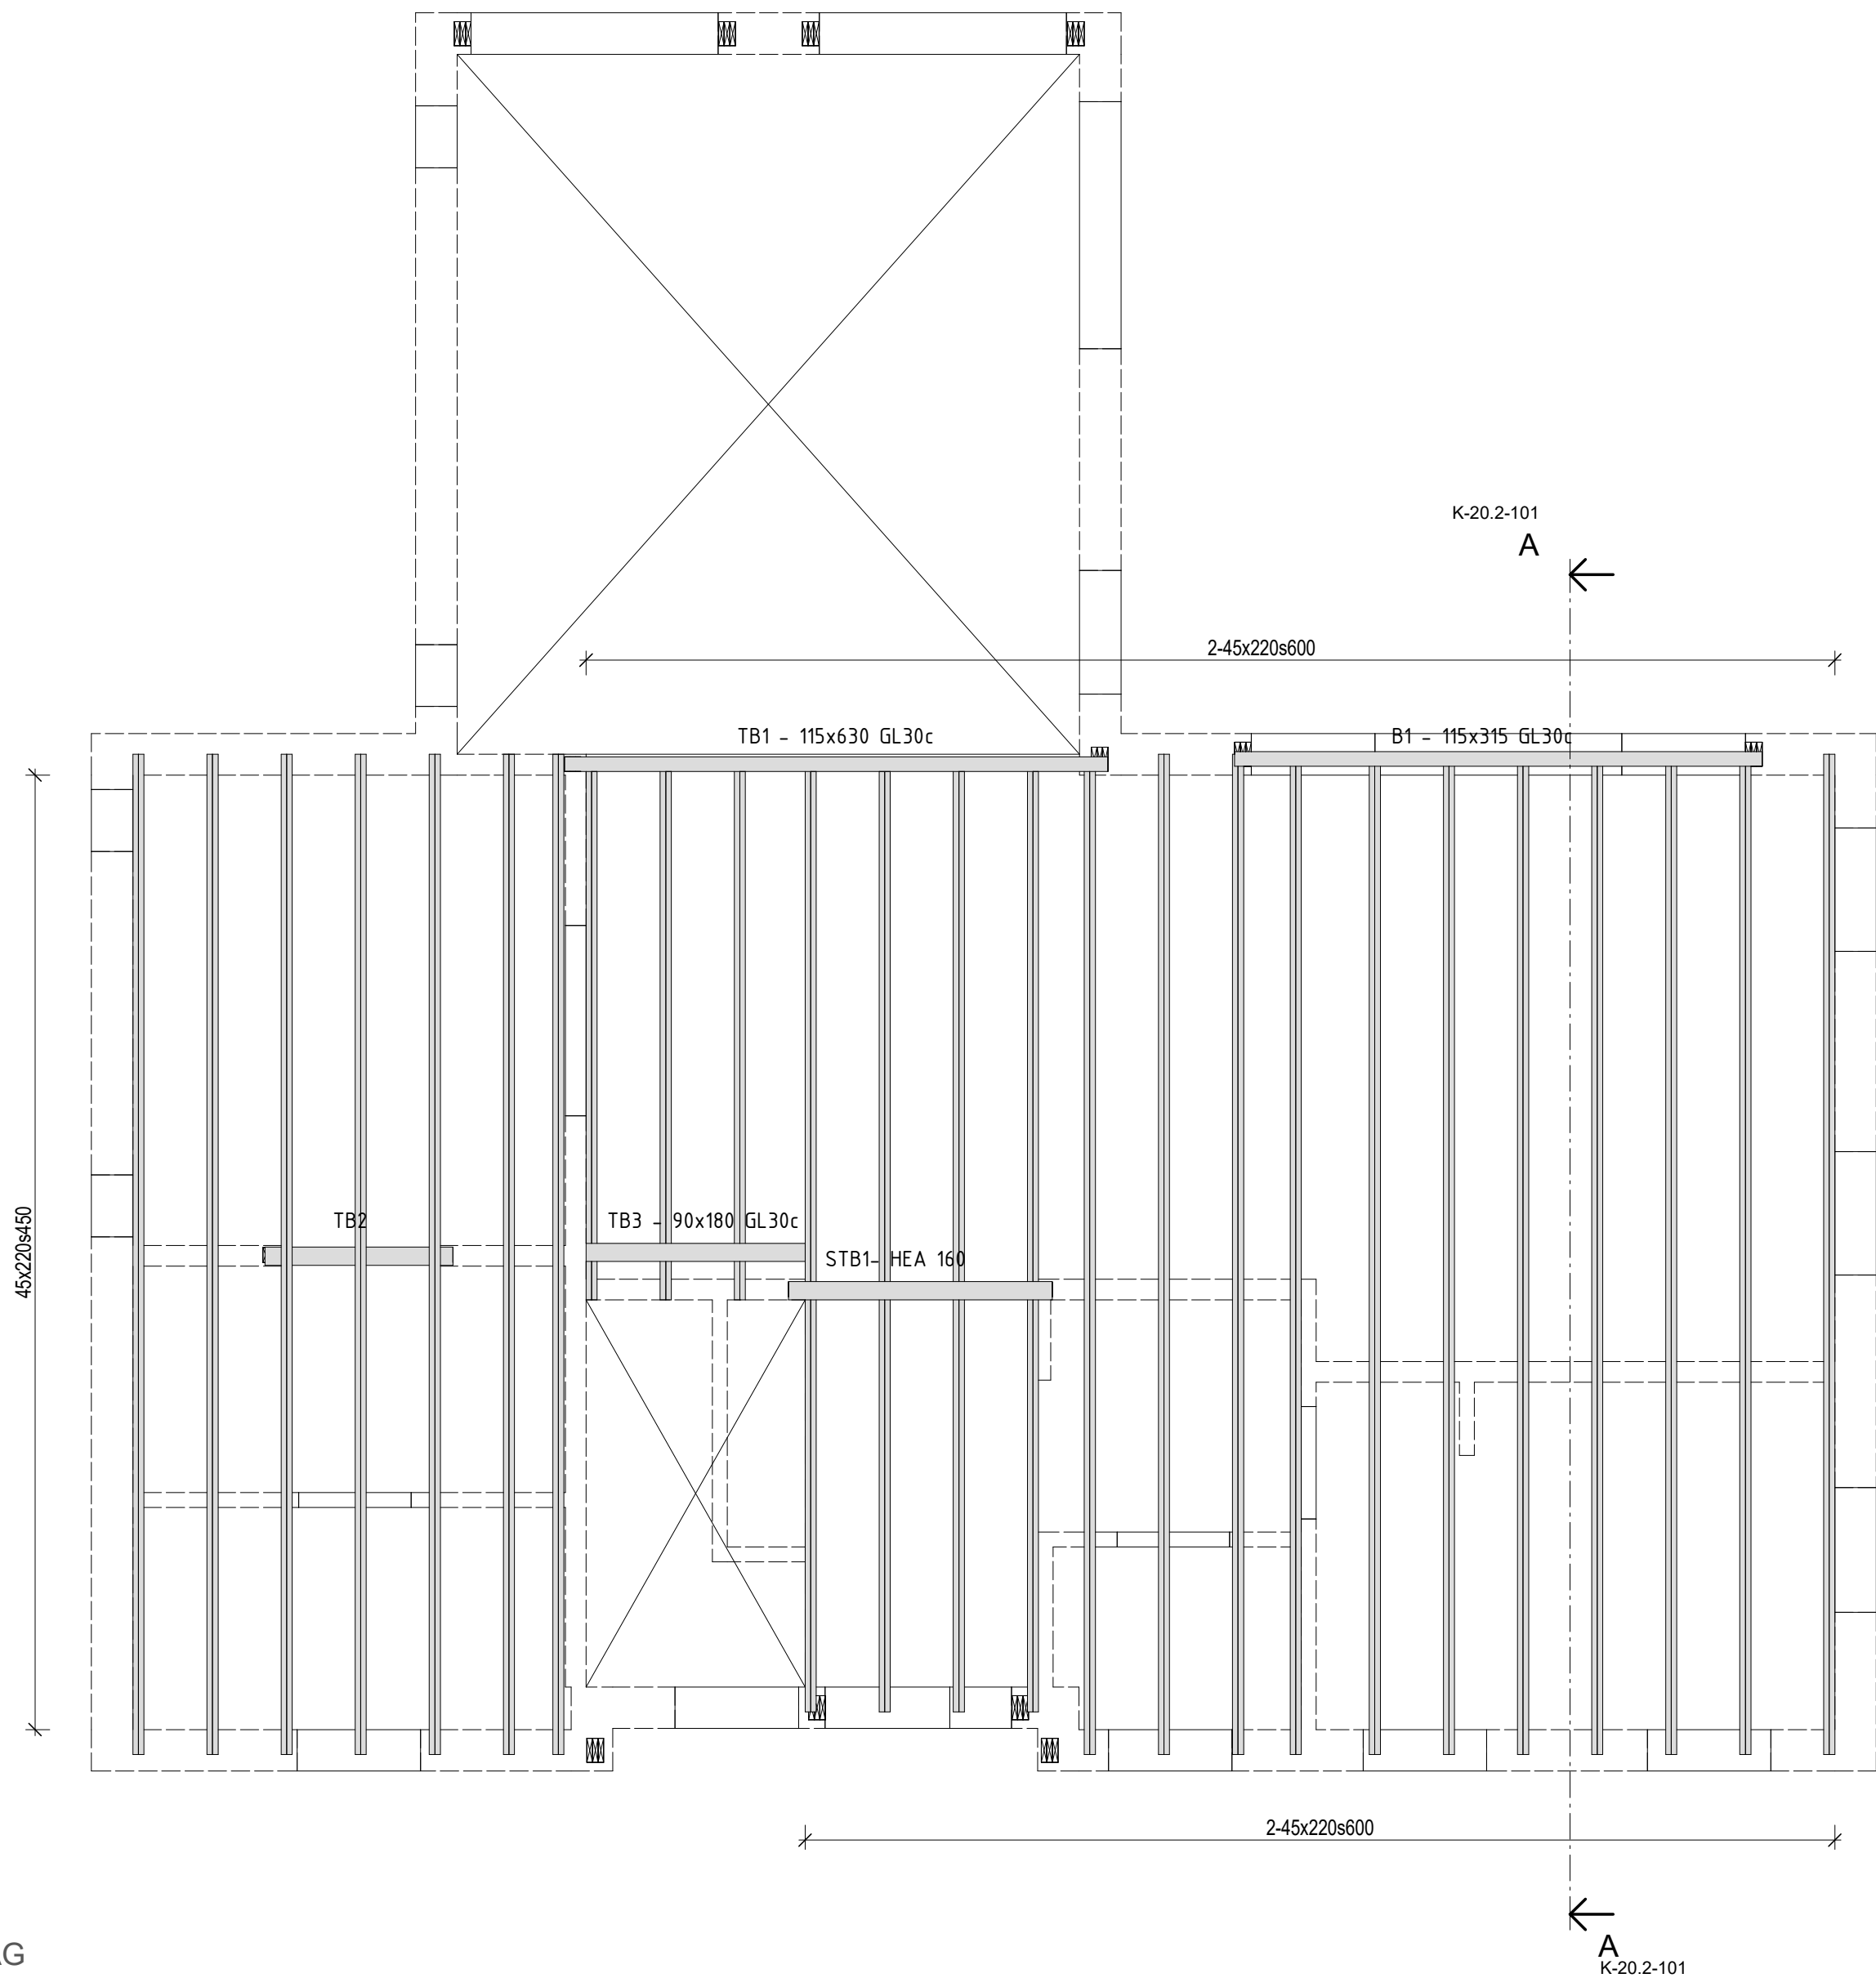

MELLANBJÄLKLAG
1 : 50

OBS!
MELLANBJÄLKLAG DIMENSIONERAS AV TAKLEVERANTÖR.


REDOVISNING I DENNA HANDLING SKA ENDAST GE EN INDIKATION PÅ FÖNSTER-, DÖRR- OCH TRAPPÖPPNINGARS LÄGEN. EXAKTA LÄGEN OCH STORLEKAR FRAMGÅR UR A-HANDLINGAR.
ALLA DIMENSION SKALL KONTROLLERAS MED A-HANDLINGAR.
OBS! DUBBLA 45X195 C24 PELARE OCH 2-45X220 C24 AVVÄXLINGBALK I ALLA FÖNSTER-OCH DÖRRÖPPNINGAR.

TECKENFÖRKLARINGAR

- (B1) LIMTRÄBALK 115x315 GL30c
(B2) TRÄBALK 3-45x220 C24
(B3) TRÄBALK 3-45x220 C24
(B4) LIMTRÄBALK 115x225 GL30c
- (TB1) LIMTRÄBALK 115x630 GL30c
DIMENSIONERAS AV TAKLEVERANTÖR
(STB1) STÅLBÄLBALK HEA 160 S355
DIMENSIONERAS AV TAKLEVERANTÖR
(TB2) LIMTRÄBALK
DIMENSIONERAS AV TAKLEVERANTÖR
(TB3) LIMTRÄBALK 90x180 GL30c
DIMENSIONERAS AV TAKLEVERANTÖR
(TB4) LIMTRÄBALK 115x630 GL30c
DIMENSIONERAS AV TAKLEVERANTÖR
- (P1) TRÄPELARE 3-45x195 C24
(P2) TRÄPELARE 3-45x120 C24

<u>YV</u> YTTERVÄGG, BÄRANDE 22 FASANEL ENL. A 22x70 LÄKT LIGGANDE s600 28x70 LUFTINGSLÄKT s600 VINDDUK 45x195 VÄGGREGEL S600 [195 ISOLERING] 45x45 INSTALLATIONSSKIKT [45 ISOLERING] 11 OSB 13 GIPSSKIVA	<u>IV1</u> INNERVÄGG, ICKE-BÄRANDE 13 GIPSSKIVA 45x95 VÄGGREGEL S600 13 GIPSSKIVA <u>IV2</u> INNERVÄGG, BÄRANDE 13 GIPSSKIVA 11 OSB 45x120 VÄGGREGEL S600 11 OSB 13 GIPSSKIVA
--	--

BET	ANT	ÄNDRINGEN AVSER	SIGN	DATUM		
Kyrkby 48:34						
 BygglovsExperten						
A						
K	BygglovsExperten Pipersgatan 24, 11228 Stockholm, Sweden		TEL +46 72 311 58 45			
E						
V						
L						
UPPDRAG NR		RITAD AV Branislav D.	HANDLÄGGARE Branislav D.			
DATUM 2023-12-18		ANSVARIG Branislav D.				
Kyrkby 48:34, HÄRJEDALEN KOMMUN						
MELLANBJÄLKLAG						
SKALA 1 : 50		NUMMER K-20.1-102		BET		

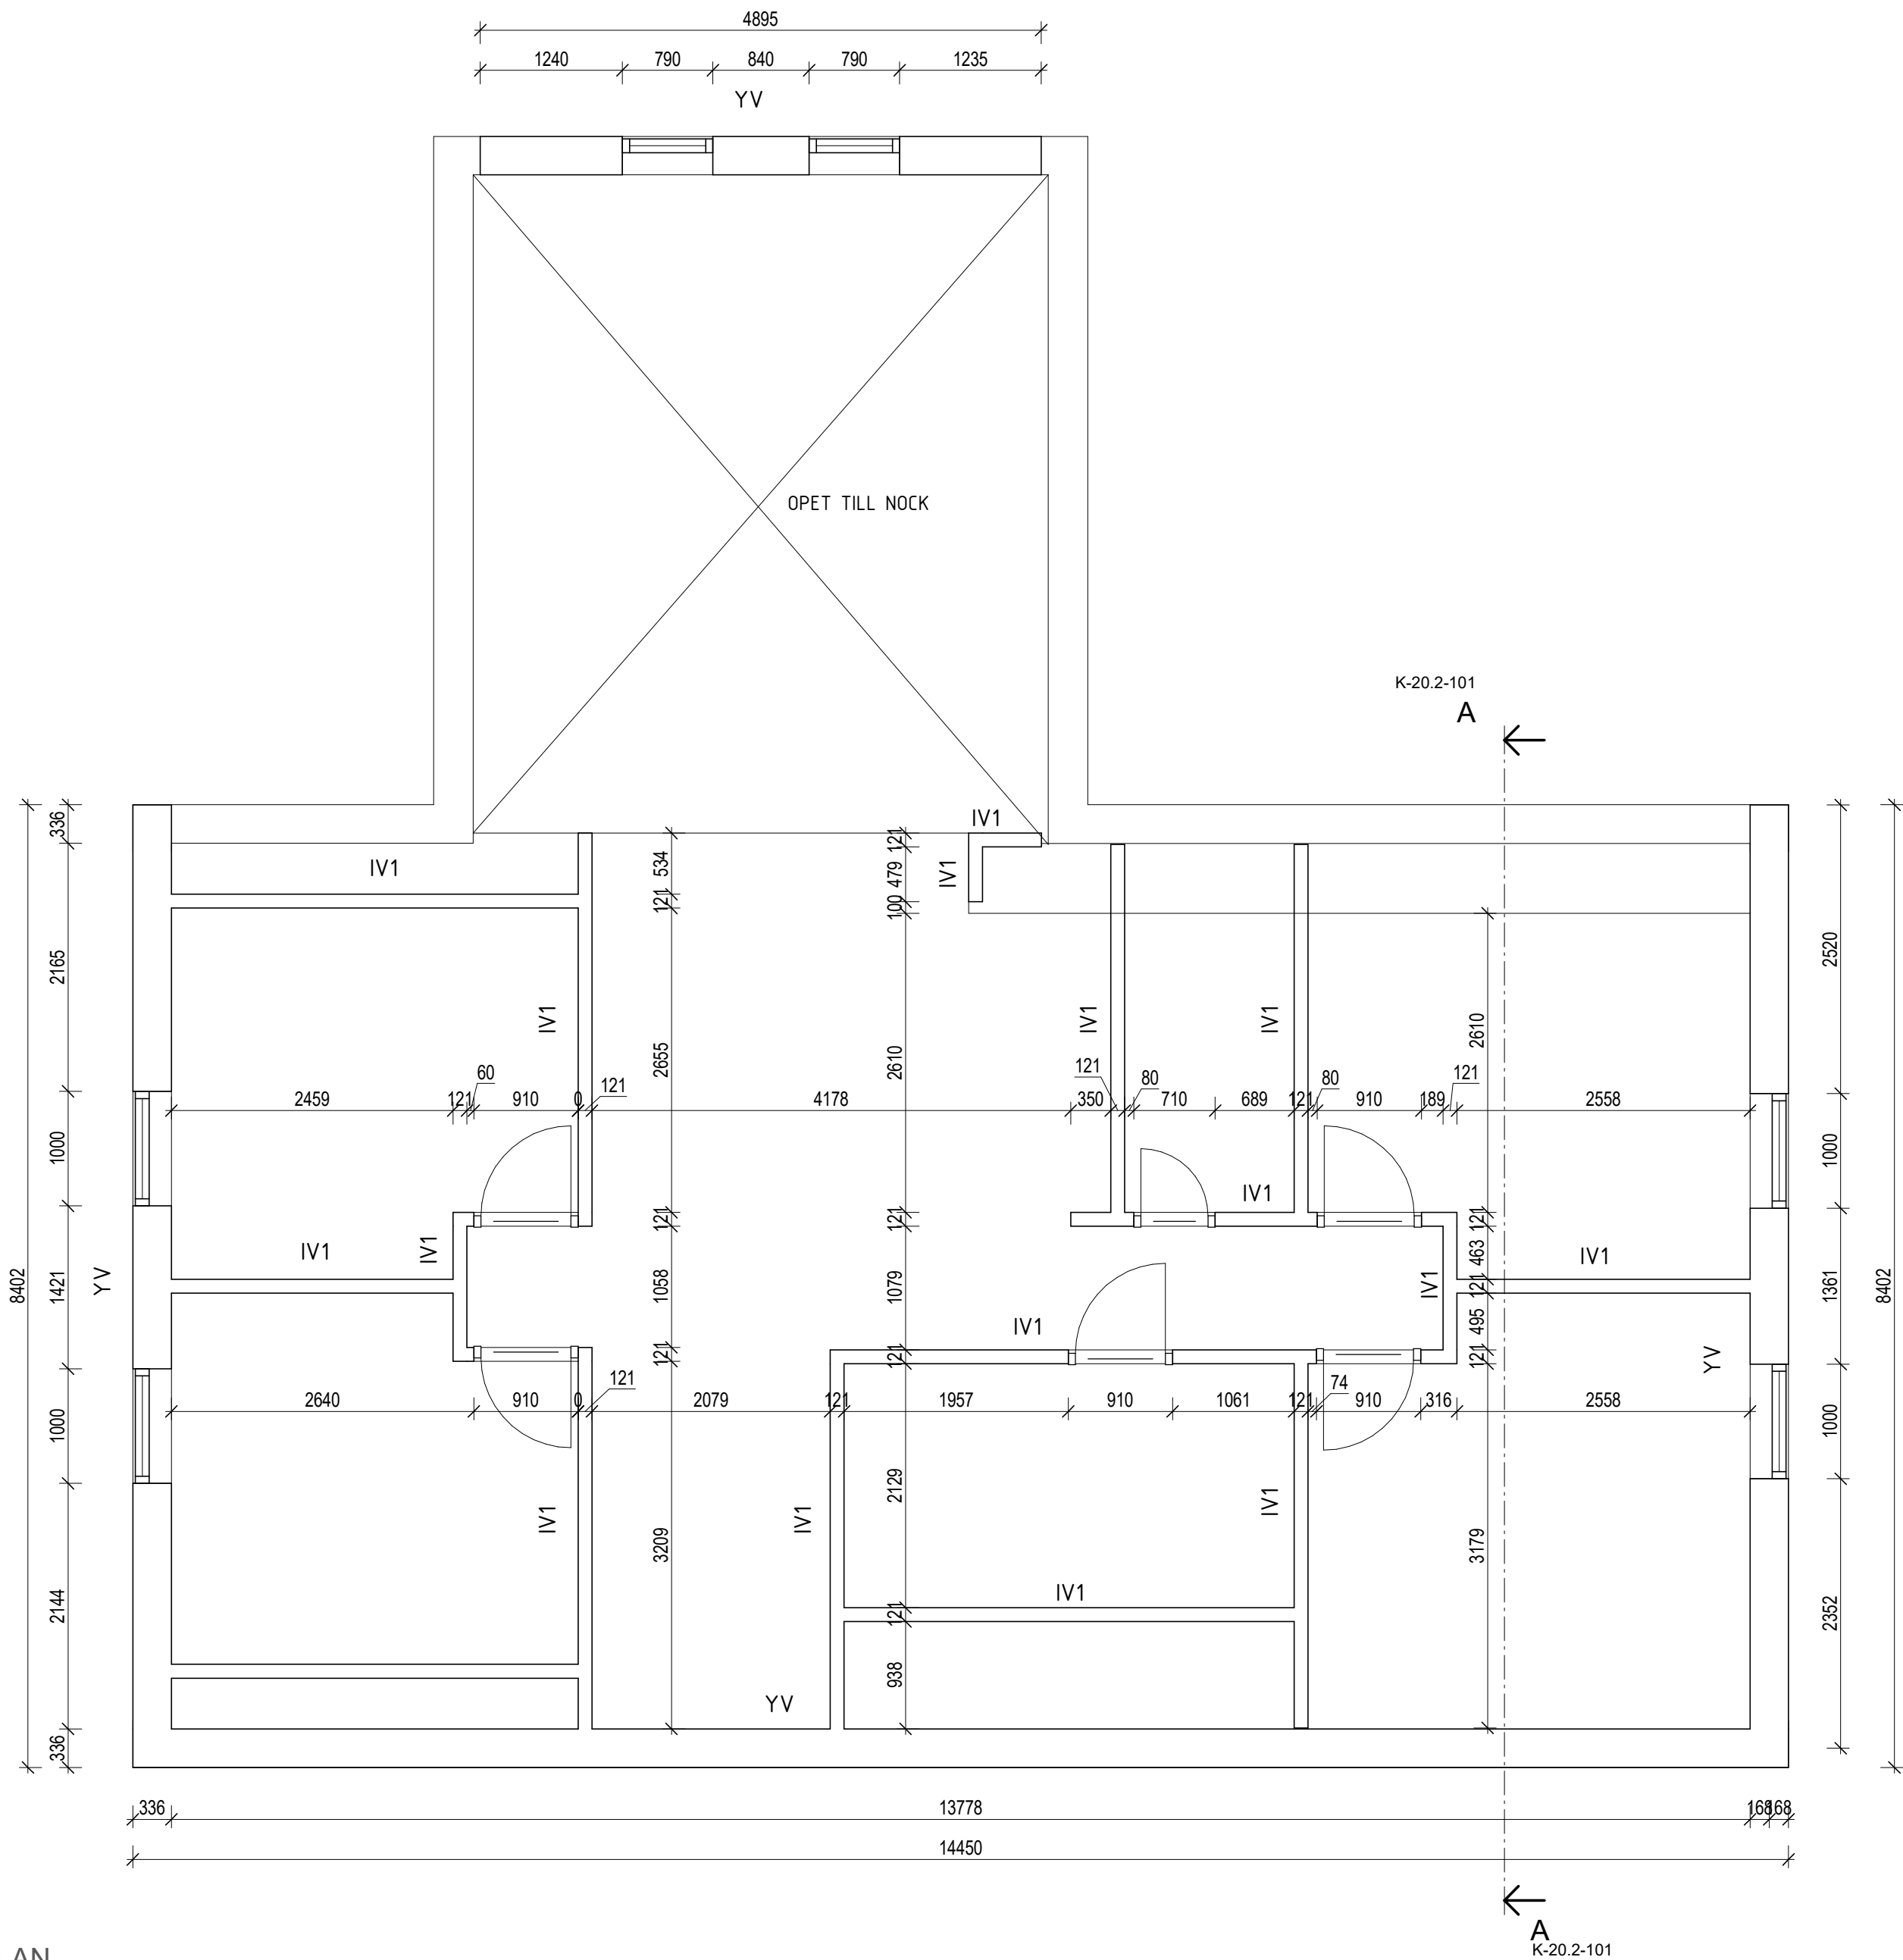


ÖVREPLAN
1 : 50

- TECKENFÖRKLARINGAR
- B1 LIMTRÄBALK 115x315 GL30c
 - B2 TRÄBALK 3-45x220 C24
 - B3 TRÄBALK 3-45x220 C24
 - B4 LIMTRÄBALK 115x225 GL30c
 - TB1 LIMTRÄBALK 115x630 GL30c
DIMENSIONERAS AV TAKLEVERANTÖR
 - STB1 STÅLBÄBALK HEA 160 S355
DIMENSIONERAS AV TAKLEVERANTÖR
 - TB2 LIMTRÄBALK
DIMENSIONERAS AV TAKLEVERANTÖR
 - TB3 LIMTRÄBALK 90x180 GL30c
DIMENSIONERAS AV TAKLEVERANTÖR
 - TB4 LIMTRÄBALK 115x630 GL30c
DIMENSIONERAS AV TAKLEVERANTÖR
 - P1 TRÄPELARE 3-45x195 C24
 - P2 TRÄPELARE 3-45x120 C24

YV	IV1
YTTERVÄGG, BÄRANDE	INNERVÄGG, ICKE-BÄRANDE
22 FASANEL ENL. A	13 GIPSSKIVA
22x70 LÄKT LIGGANDE s600	45x95 VÄGGREGEL S600
28x70 LUFTINGSLÄKT s600	13 GIPSSKIVA
VINDDUK	
45x195 VÄGGREGEL S600	IV2
[195 ISOLERING]	INNERVÄGG, BÄRANDE
45x45 INSTALLATIONSSKIKT	13 GIPSSKIVA
[45 ISOLERING]	11 OSB
11 OSB	45x120 VÄGGREGEL S600
13 GIPSSKIVA	11 OSB
	13 GIPSSKIVA

BET	ANT	ÄNDRINGEN AVSER	SIGN	DATUM
Kyrkby 48:34				
 BygglovsExperten				
A				
K		BygglovsExperten Pipersgatan 24, 11228 Stockholm, Sweden		TEL +46 72 311 50 45
E				
V				
L				
UPPDRAK NR		RITAD AV Branislav D.	HANDLÄGGARE Branislav D.	
DATUM 2023-12-18		ANSVARIG Branislav D.		
Kyrkby 48:34, HÄRJEDALEN KOMMUN				
ÖVREPLAN				
SKALA		NUMMER		BET
1 : 50		K-20.1-200		

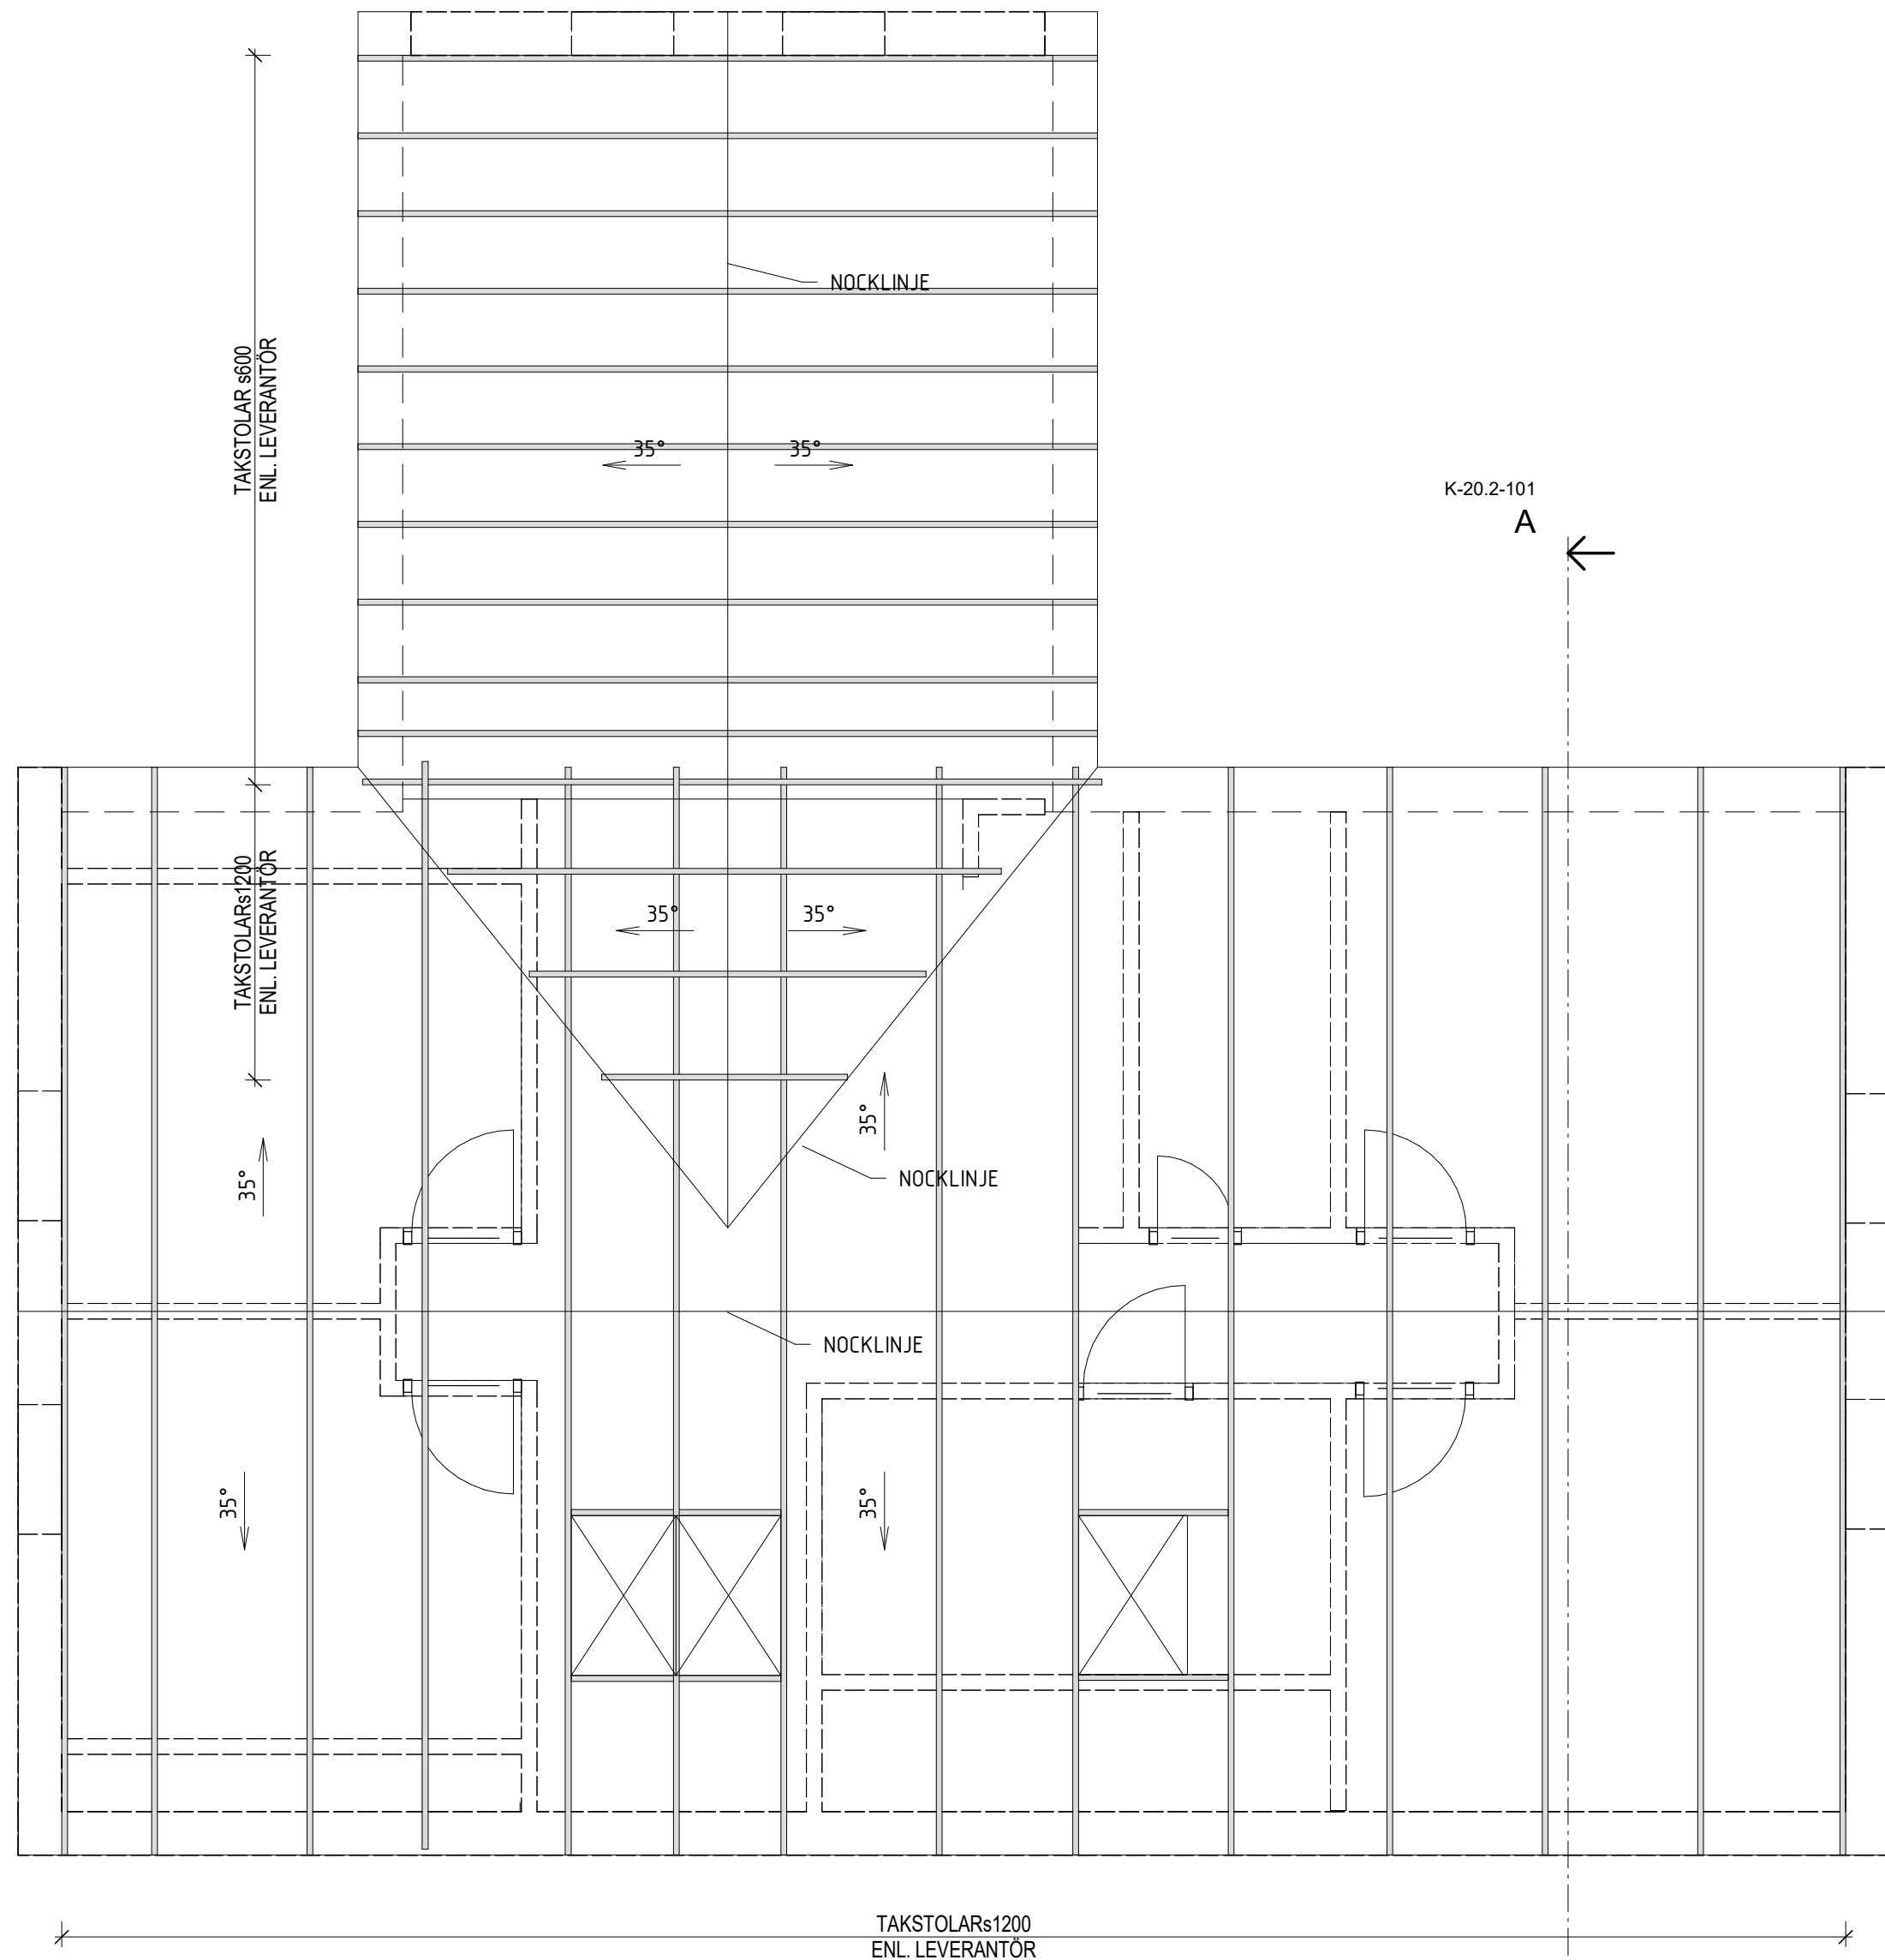


TAKSTOLAR
1 : 50

OBS!
TAKSTOLAR DIMENSIONERAS AV TAKLEVERANTÖR.

BET		ANT		ÄNDRINGEN AVSER		SIGN		DATUM	
Kyrkby 48:34									
 BygglovsExperten									
A K E V L	BygglovsExperten								
	Pipersgatan 24, 10228 Stockholm, Sweden					TEL +46 72 310 50 45			
UPPDRAG NR				RITAD AV Branislav D.			HANDLAGGARE Branislav D.		
DATUM 2023-12-18				ANSVARIG Branislav D.					
Kyrkby 48:34, HÄRJEDALEN KOMMUN									
TAKPLAN									
SKALA				NUMMER				BET	
1 : 50				K-20.1-300					

K-20.2-102
B

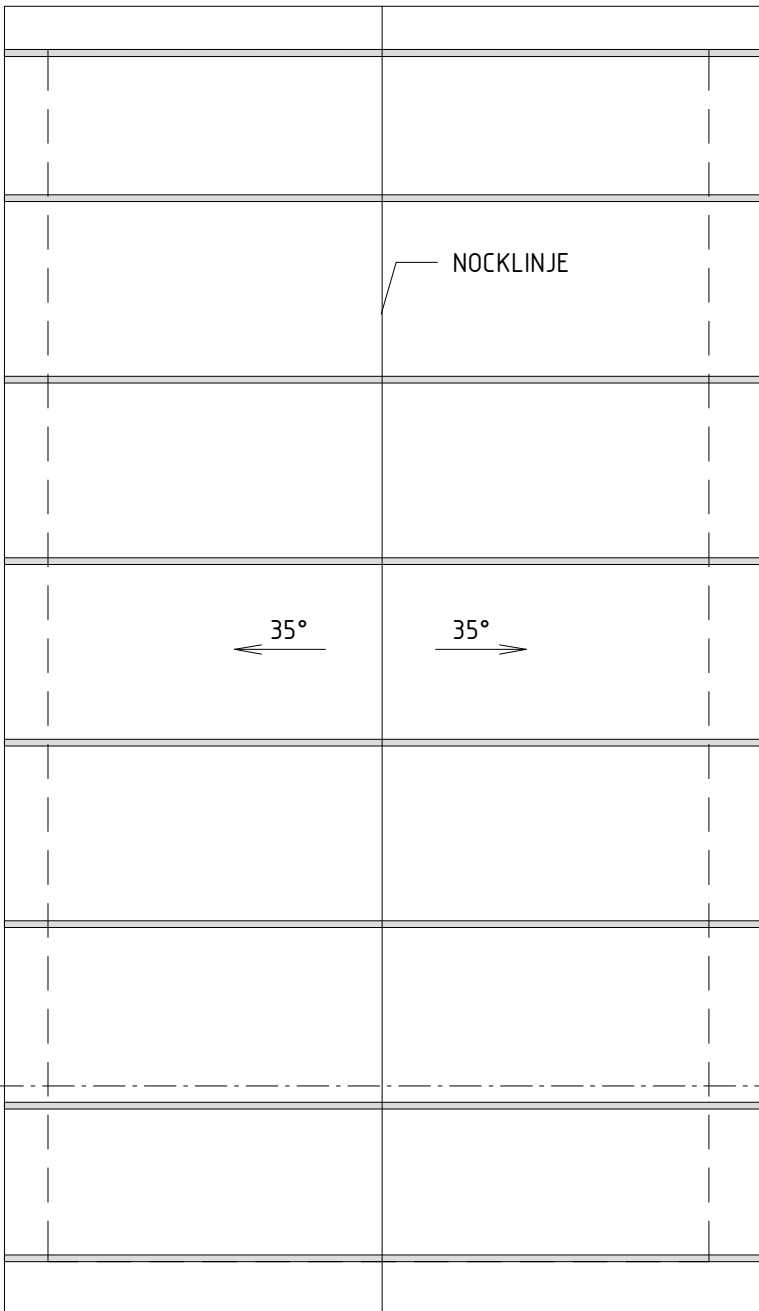

TAKSTOLAR T1s1200
ENL. LEVERANTÖR



B
K-20.2-102

TAKPLAN GARAGE
1 : 50

OBS!
TAKSTOLAR DIMENSIONERAS AV TAKLEVERANTÖR.

BET	ANT	ÄNDRINGEN AVSER	SIGN	DATUM
-----	-----	-----------------	------	-------

Kyrkby 48:34



BygglovsExperten

A	
K	BygglovsExperten Grev Ragnigatan 6, 11455 Stockholm, Sweden
E	TEL: +46 72 311 50 45
V	
L	


UPPDRAG NR	RITAD AV Branislav D.	HANDLÄGGARE Branislav D.
------------	--------------------------	-----------------------------

DATUM 2023-12-18	ANSVARIG Branislav D.
---------------------	--------------------------

Kyrkby 48:34, HÄRJEDALEN KOMMUN


TAKPLAN GARAGE

SKALA 1 : 50	NUMMER K-20.1-301	BET
-----------------	----------------------	-----

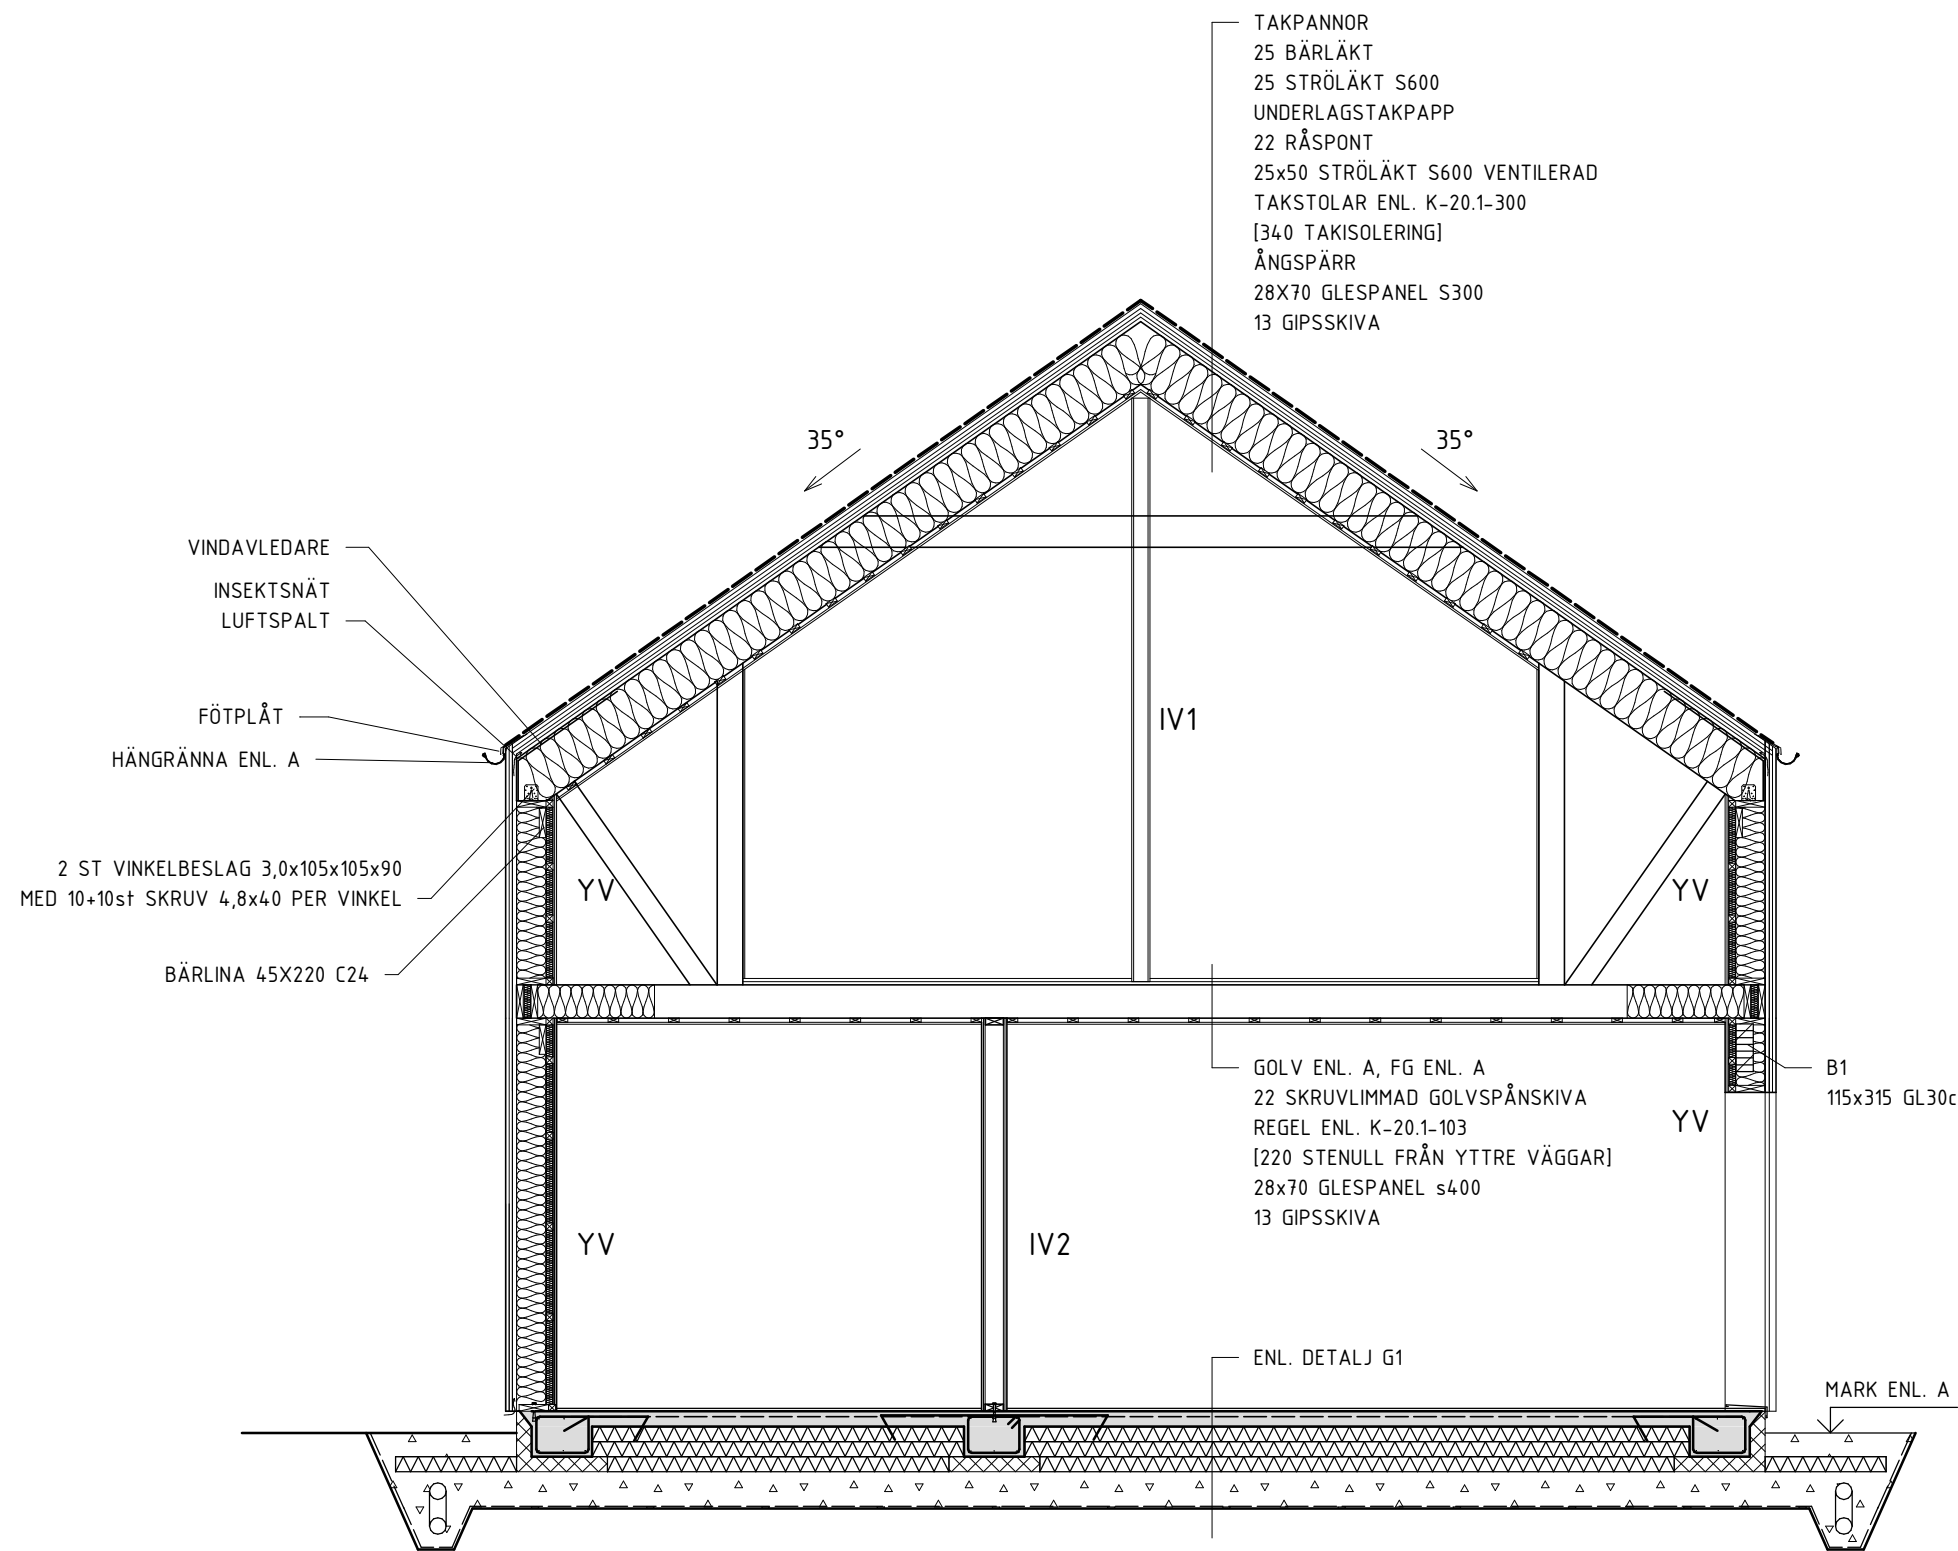

SEKTION A-A
1 : 50

BET	ANT	ÄNDRINGEN AVSER	SIGN	DATUM
Kyrkby 48:34				
 BygglovsExperten				
A				
K	BygglovsExperten Grev Ragnigatan 6, 11455 Stockholm, Sweden		TEL: +46 72 311 50 45	
E				
V				
L				
UPPDRAG NR		RITAD AV Branislav D.	HANDLÄGGARE Branislav D.	
DATUM 2023-12-18		ANSVARIG Branislav D.		
Kyrkby 48:34, HÄRJEDALEN KOMMUN				
SEKTION A-A				
SKALA 1 : 50		NUMMER K-20.2-101		BET

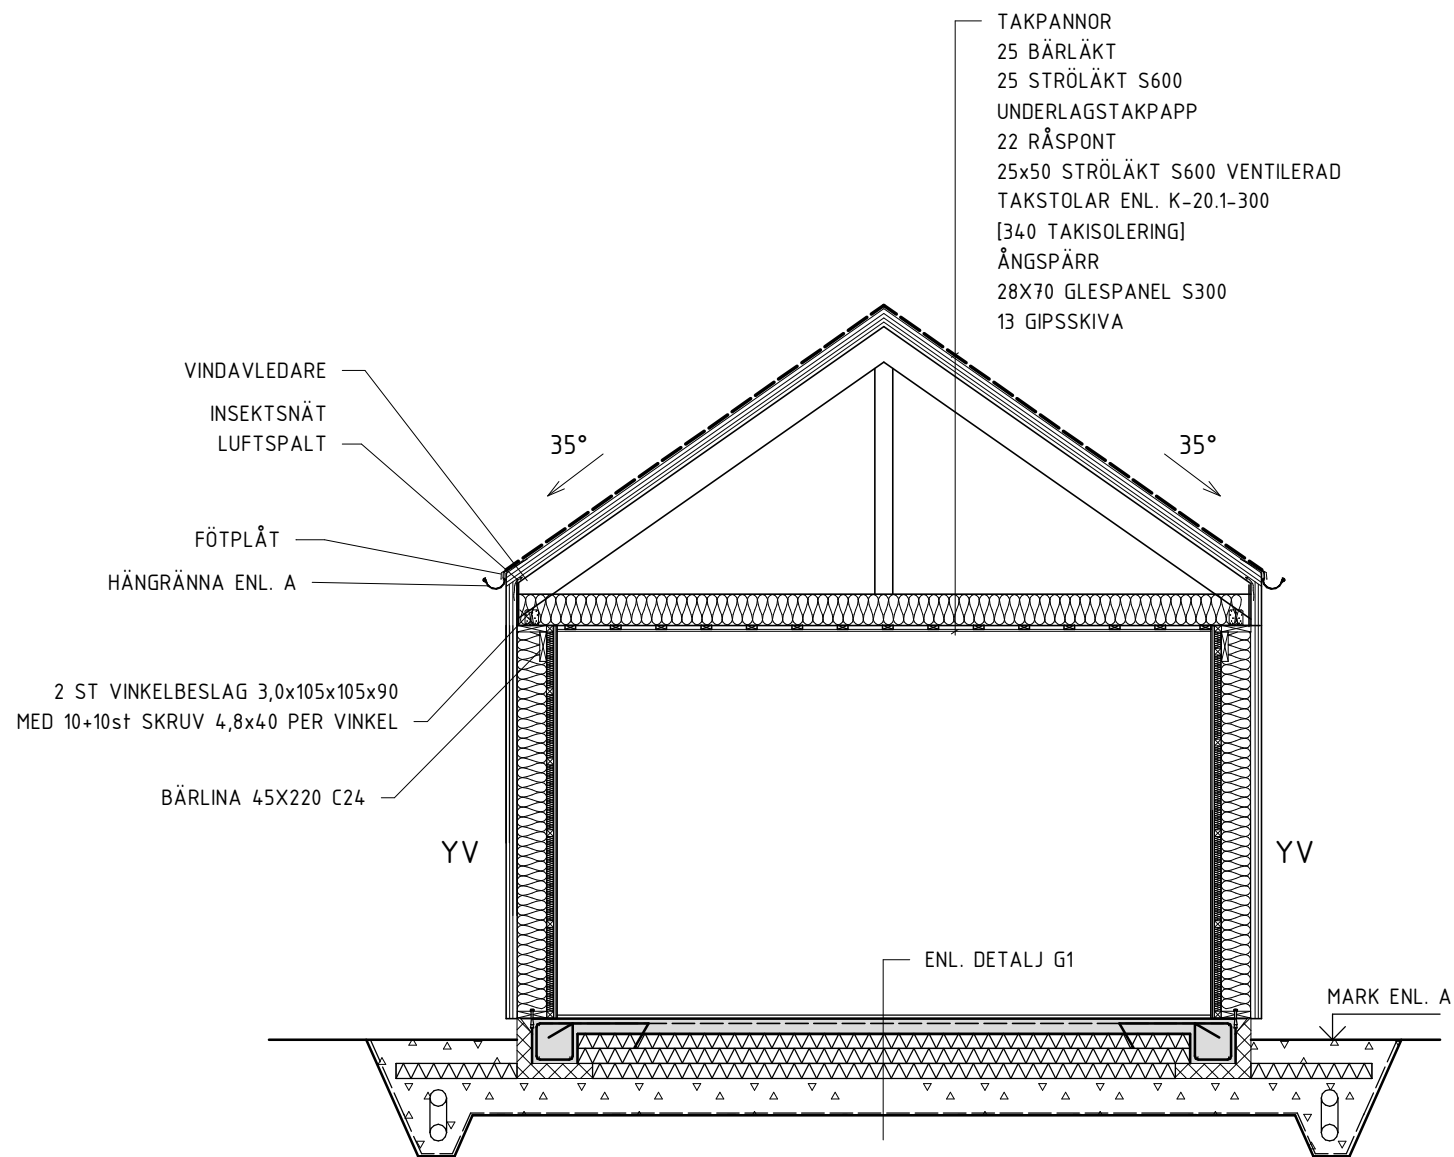

SEKTION B-B
1 : 50

Kyrkby 48:34



BygglovsExperten

A	
K	BygglovsExperten Grev Ragnigatan 6, 11455 Stockholm, Sweden TEL: +46 72 311 50 45
E	
V	
L	

UPPDRAG NR	RITAD AV Branislav D.	HANDLÄGGARE Branislav D.
------------	--------------------------	-----------------------------

DATUM 2023-12-18	ANSVARIG Branislav D.
---------------------	--------------------------

Kyrkby 48:34, HÄRJEDALEN KOMMUN

SEKTION B-B

SKALA 1 : 50	NUMMER K-20.2-102	BET
-----------------	----------------------	-----