


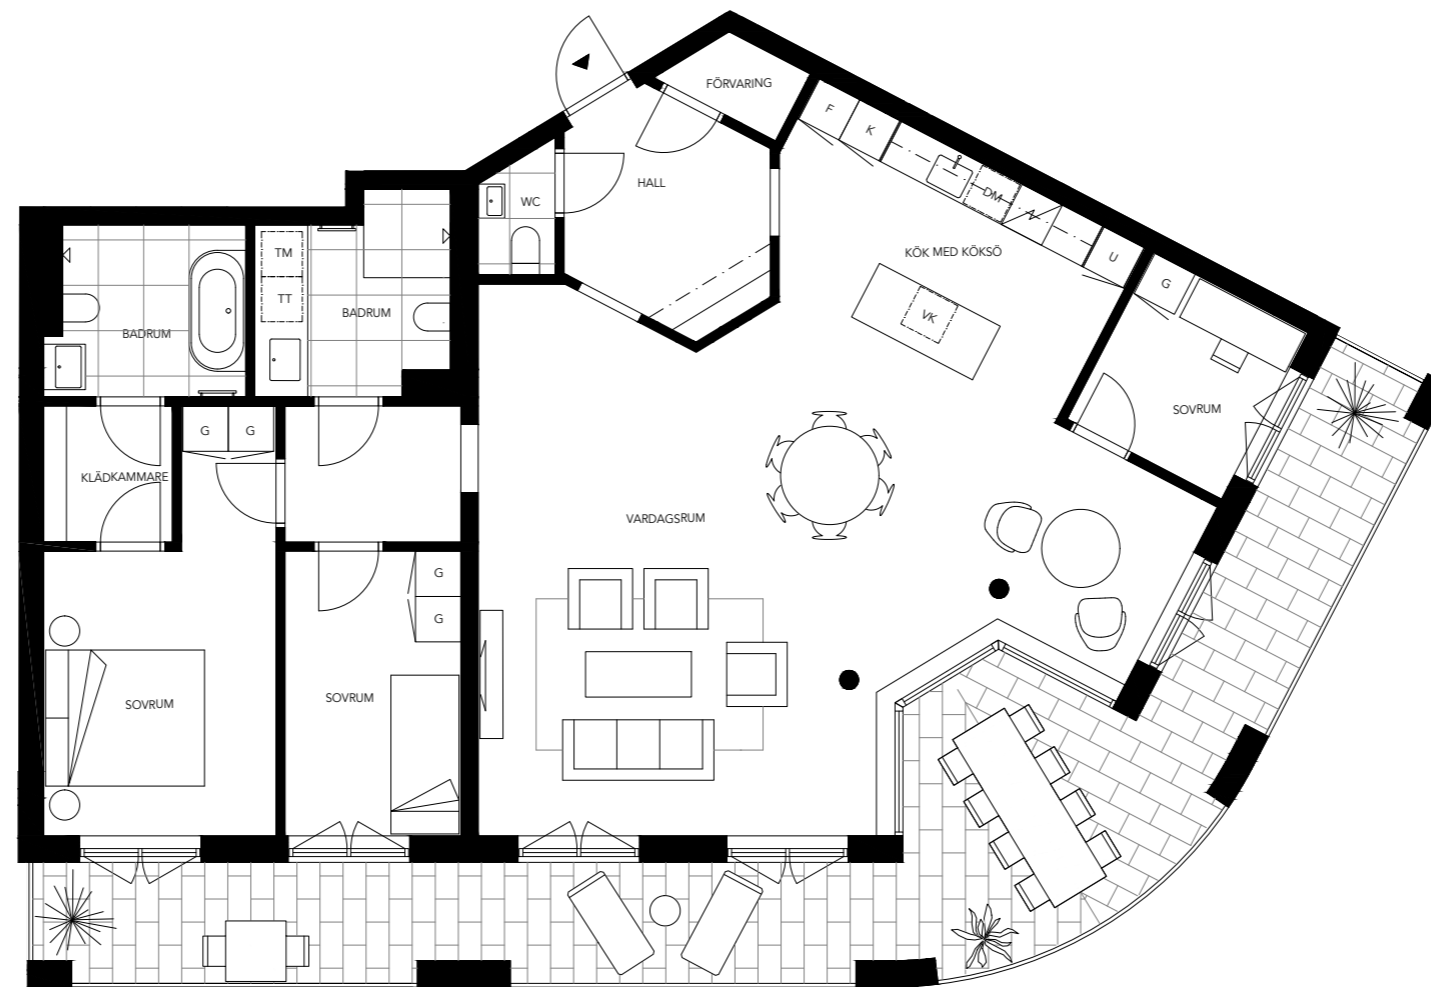

0 5m
1:100



VINTERTULLSTORGET



STOCKHOLM

LGH-NR: 1503, 4 ROK, 129 KVM, PLAN 5

TERRASS LÄNGS MED HELA LÄGENHETEN

MASTER SOVRUM MED EN-SUITE BADRUM OCH KLÄDKAMMARE

GENERÖSA SÄLLSKAPSYTOR

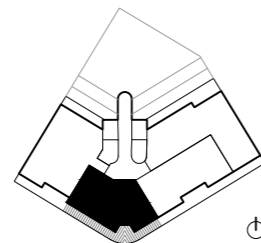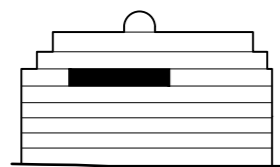

	KAPPHYLLA		FRYS		VINKYL
	GARDEROB		KYLKÅP		TORKTUMLARE
	HÖGSKÅP		UGN/MIKRO		TVÄTTMASKIN
	STÄDSKÅP		DISKMASKIN		PELARE
	SPISHÄLL		ÖVERSKÅP		

AVVIKELSER KAN FÖREKOMMA, YTANGIVELSER ÄR PRELIMINÄRA
illustrationer är endast illustrativa