

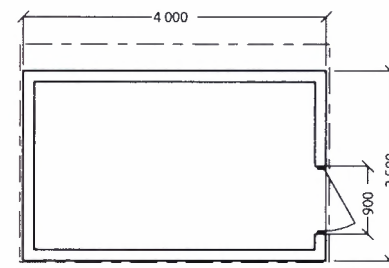


Situationsplan
Skala 1:200

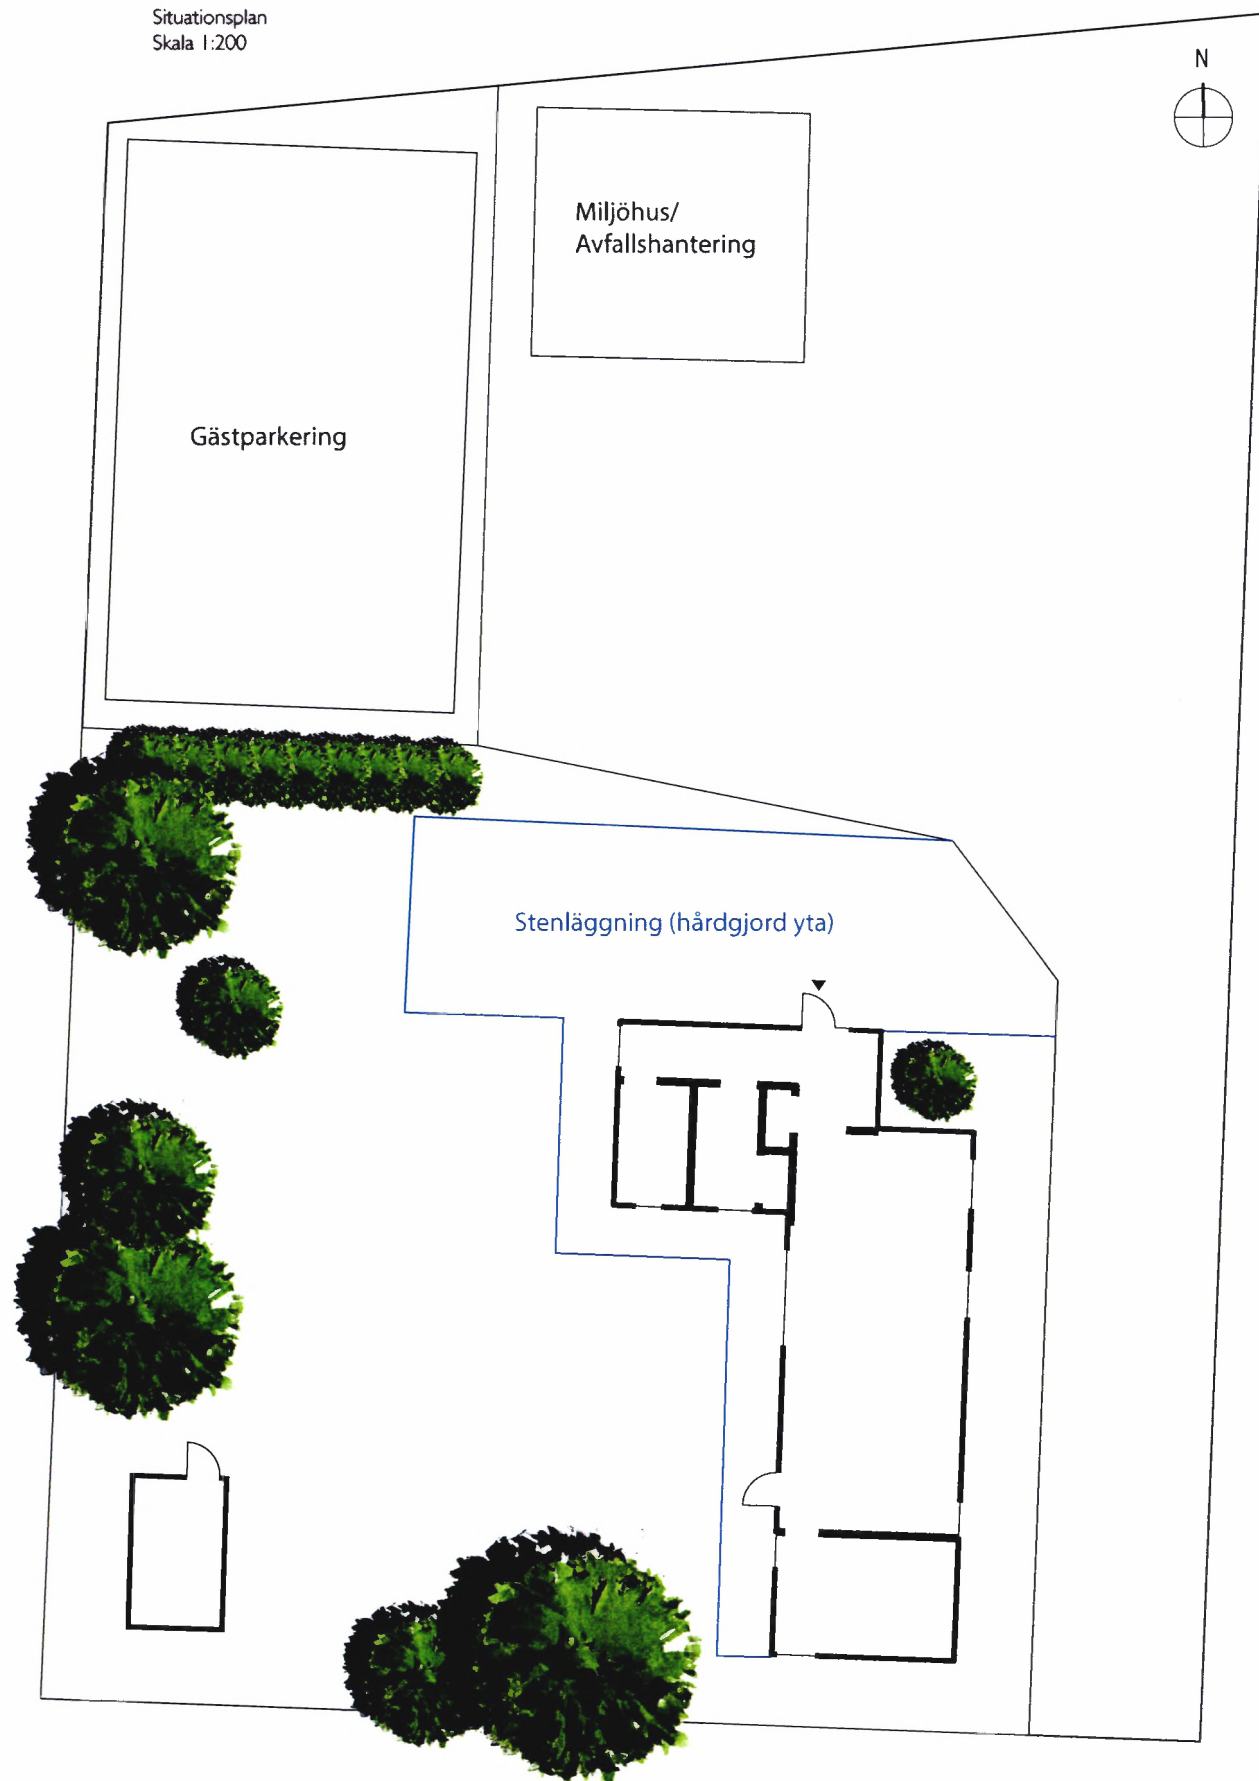


Plan

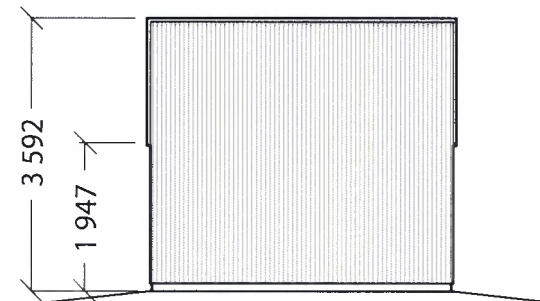


Fasad öst

1:20

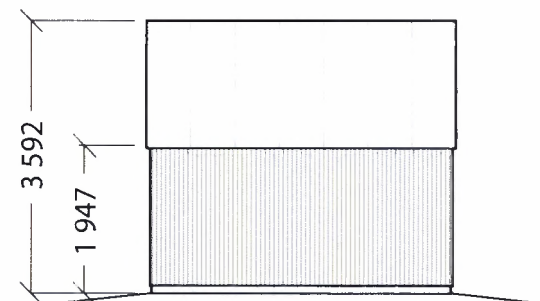


Fasad väst

1:20

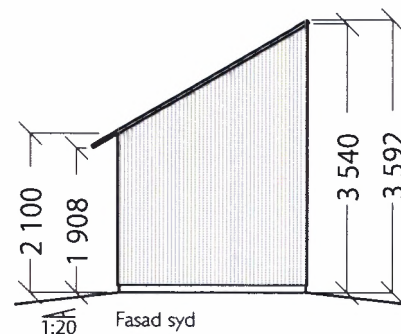


Fasad syd

1:20

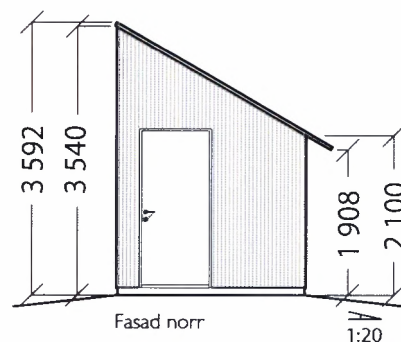

Fasad norr

1:20

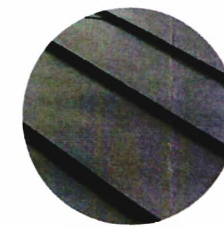

Taktäckning
Bandtäckt plåttak av zink



Fasad
Sioux behandlad lärkpanel






Fönster/dörrar
Aluminiumkarmar med antracitgrå kulör

LOMMA KOMMUN Miljö- och Byggnadsnämnd	
2017 -08- 30	
Dnr MB2017-753	Rnr


Bygglov beviljat
Datum 14-12 Dnr MB-2017-753
Miljö- och byggnadsnämnden i Lomma kommun
<i>[Signature]</i>

LOMMA 11:36	
Projekt House Murati	SKALA 1:200 / 1:100
Typ Situationsplan, planritning, fasadritningar komplementbyggnad	
Fasad Pontus Edrén Dahlgren/Oblivion architecture	
Sign. <i>[Signature]</i>	 Oblivion Architecture
Byggherre Damir Murati	
Kontrollör Alf Michelsen/Linro konsult	
Datum 2017-04-03	

Situationsplan
Skala 1:200

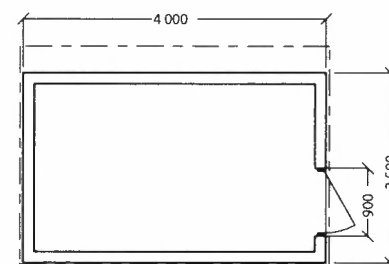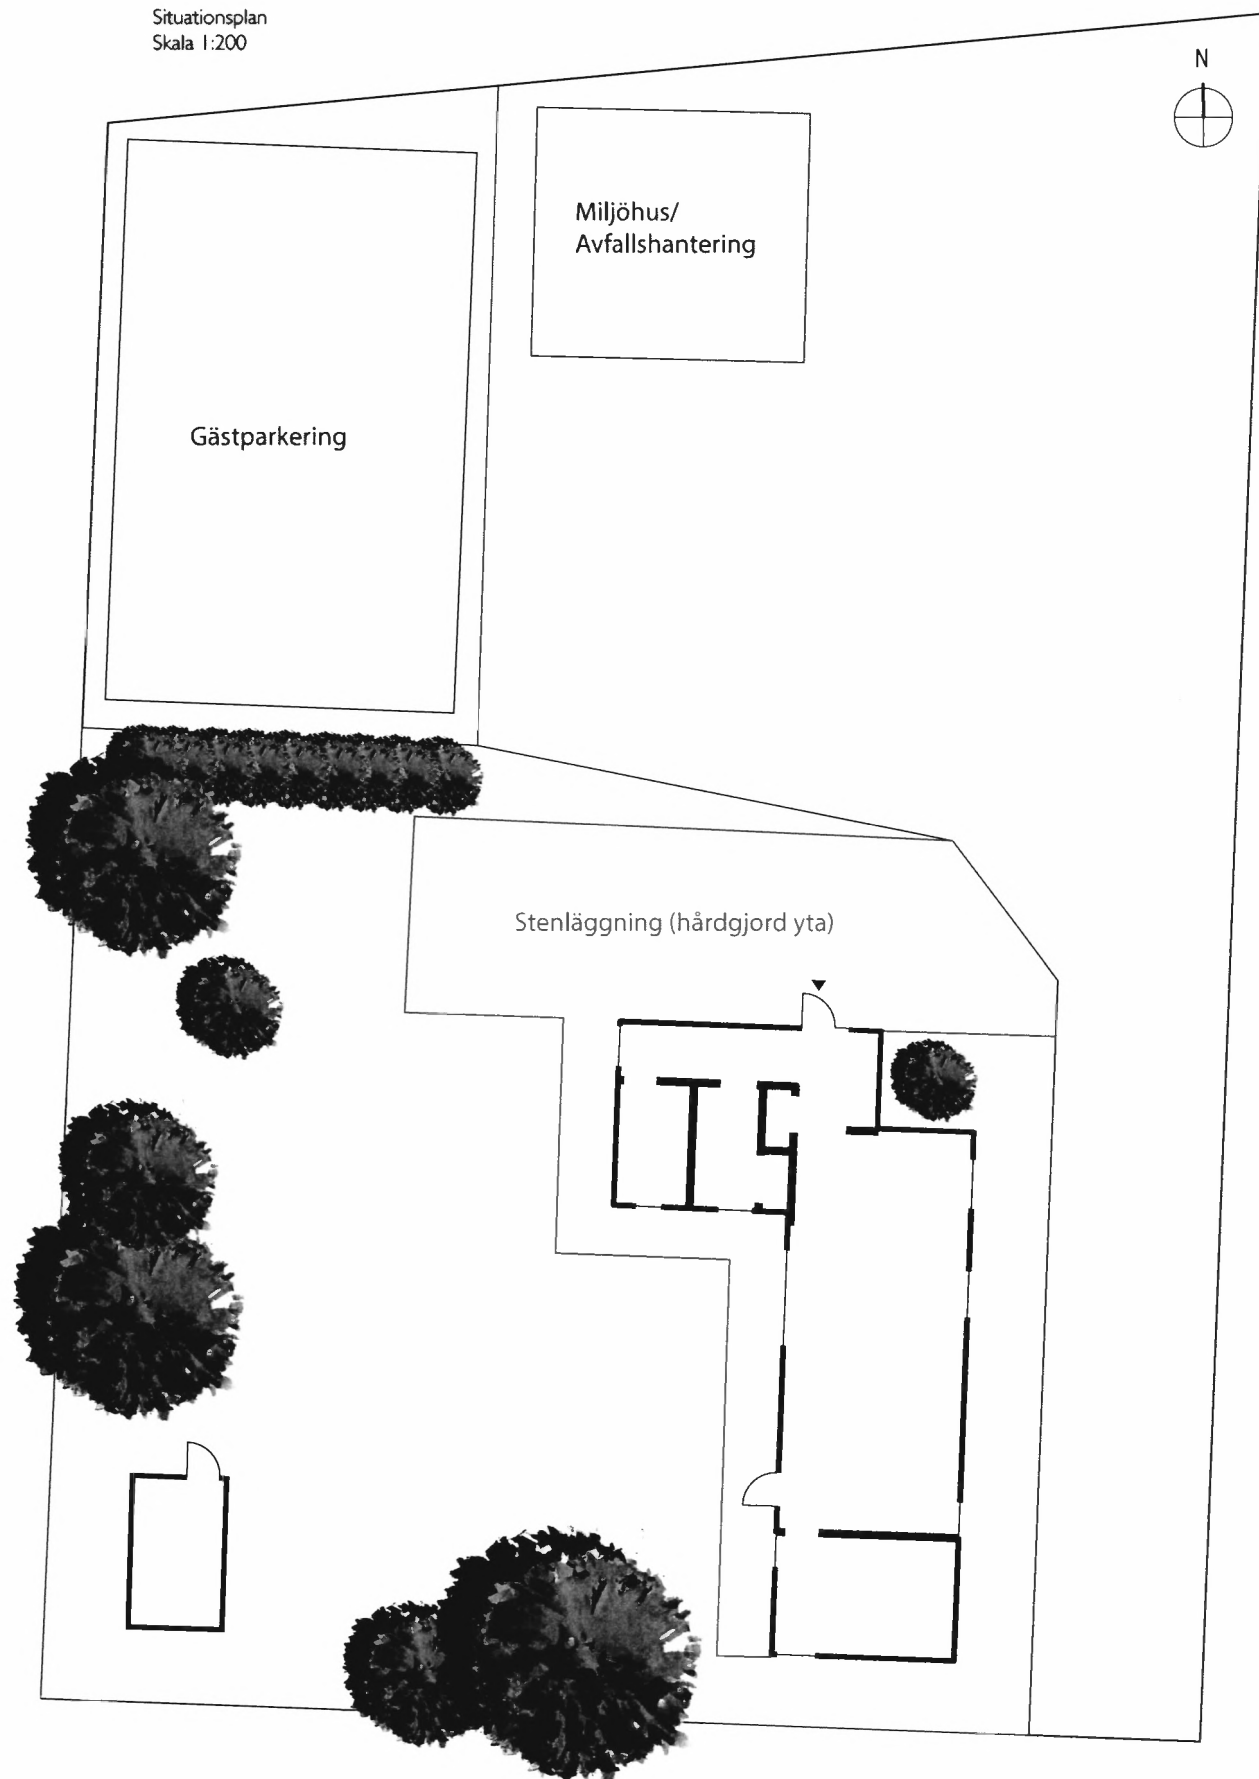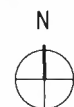


Plan

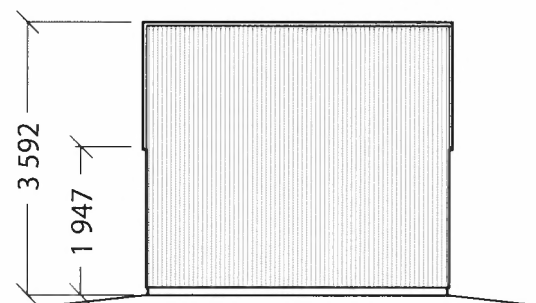


Fasad öst

1:20

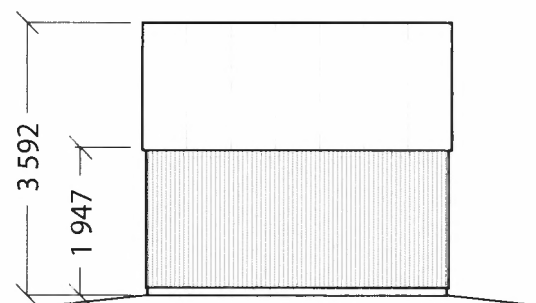


Fasad väst

1:20

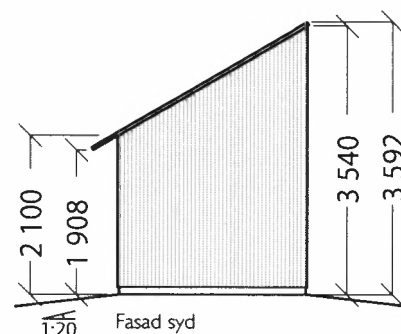


Fasad syd

1:20

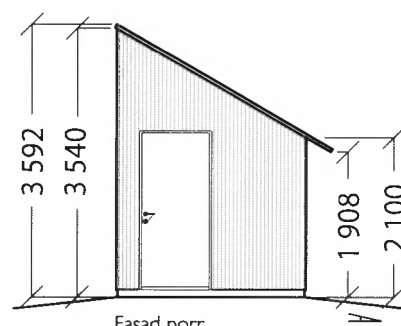

Fasad norr

1:20

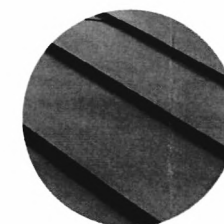

Taktäckning
Bandtäckt plåttak av zink



Fasad
Sioux behandlad lärkpanel



Fönster/dörrar
Aluminumkarmer med antracitgrå kulör

LOMMA KOMMUN Miljö- och Byggnadsnämnd	
2017 -08- 3 0	
Dnr MB 2017 -753	Rnr

Bygglov beviljat
Datum 14-17 Dnr MB-2017-753
Miljö- och byggnadsnämnden i Lomma kommun
<i>[Signature]</i>

LOMMA 11:36	
Projekt House Murati	SKALA 1:200 / 1:100
Typ Situationsplan, planritning, fasadritningar komplementbyggnad	
Fasad Pontus Edrén Dahlgren/Oblivion architecture	
Sign. <i>[Signature]</i>	 Oblivion Architecture
Byggherre Damir Murati	
Kontrollering Alf Michelsen/Linro konsult	
Datum 2017-04-03	