



FÖRHANDSKOPIA EXKL VA
NYBYGGNADSKARTA
LOMMA 11:36
Samhällsbyggnadsförvaltningen
Kart - Mät - GIS

Fastighetsinformation
Gatuadress: Lilla Hagastigen 5 (reserverad)
Postadress: 234 35 LOMMA
Areal: 636 m²
Fastigheten bildad eller reg: 2015-08-06
Åtgärder: Fastighetsreglering, anläggningsåtgärd
FRM:s aktbeteckning: 1262-1012
Gemensamhetsanläggningar: Lomma GA:47, GA:48
Samfälligheter: Lomma S:5, S:52, S:79
Datum 2017-01-12
Ansvarig fastighetsuppgifter
Christel Nilsson
Karttekniker

Planer och Bestämmelser
Detaljplanenamn: LOMMA 11:36 M FL (Haga m fl)
Detaljplanenummer: 1062-P161
Laga kraft: 2014-05-30
Genomförandetid till: 2019-05-30
Datum 2017-01-12
Ansvarig DP-uppgifter
Christel Nilsson
Karttekniker

Ledningsuppgifter			
	VG höjd i förbindelsepunkt FP	Diameter / material i förbindelsepunkt FP	Teckenförklaring
Vatten	x	x	
Dagvatten	x	x	
Spillvatten	x	x	
Tryckavlopp	x	x	

X


Datum 201*-**-**
Ansvarig VA-uppgifter
Eleonora Krizanac
VA-ingenjör

Koordinatsystem plan: Sweref 99 13 30
Koordinatsystem höjd: RH 2000
Beteckningsstandard: HMK-KaD
Skala 1:500

Datum 2017-01-26
Kartan framställd av: Mätning utförd av:

Christel Nilsson
Karttekniker
Magdalena Blickdal
Mättningsingenjör

X	X	X	X
BET	ÄNDRINGEN AVSER	SIGN	DATUM

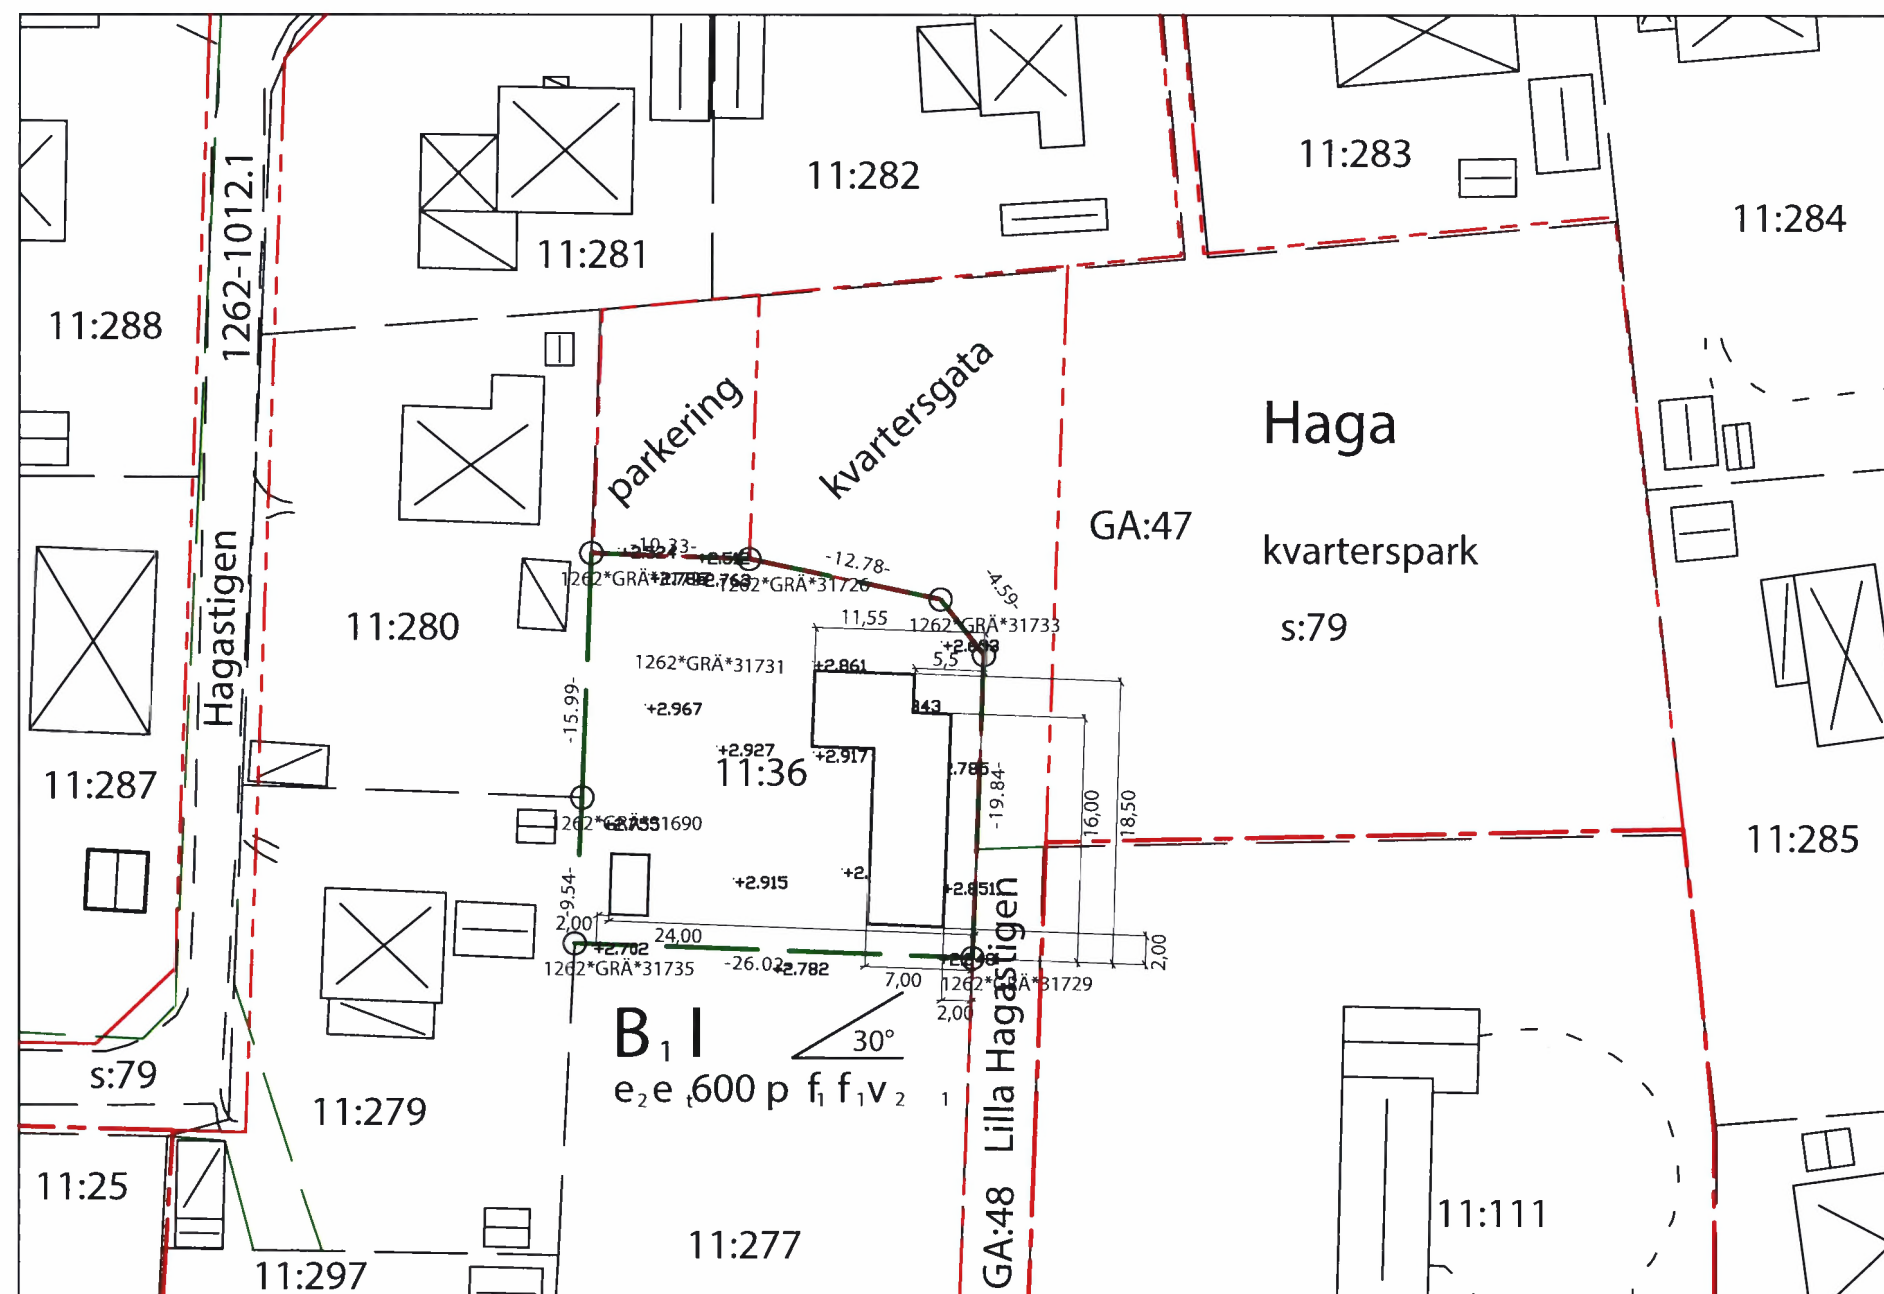

LOMMA KOMMUN
Miljö- och Byggnadsnämnd
2017 -08- 30
Dnr MB 2017-753 Rnr

Bygglov beviljat
Datum 1/4 17 Dnr MB-2017-753
Miljö- och byggnadsnämnden
i Lomma kommun
[Signature]

GRÄNSBETECKNINGAR

- Användningsgräns
- Egenskapsgräns
- Fastighetsgräns
- Ledningsrätt
- Status på fastighetsgräns: Medelfel 40 mm

Föreslagen höjd på färdigt golv/sockelhöjd
Bostadsdel: 3,3 Förrådsdel: 3,3



0 10 20 30 40 50 m
Horizontal skala 1 : 500 A3



FÖRHANDSKOPIA EXKL VA
NYBYGGNADSKARTA
LOMMA 11:36
Samhällsbyggnadsförvaltningen
Kart - Mät - GIS

Fastighetsinformation
Gatuadress: Lilla Hagastigen 5 (reserverad)
Postadress: 234 35 LOMMA
Areal: 636 m²
Fastigheten bildad eller reg: 2015-08-06
Åtgärder: Fastighetsreglering, anläggningsåtgärd
FRM:s aktbeteckning: 1262-1012
Gemensamhetsanläggningar: Lomma GA:47, GA:48
Samfälligheter: Lomma S:5, S:52, S:79
Datum 2017-01-12
Ansvarig fastighetsuppgifter
Christel Nilsson
Karttekniker

Planer och Bestämmelser
Detaljplanenamn: LOMMA 11:36 M FL (Haga m fl)
Detaljplanenummer: 1062-P161
Laga kraft: 2014-05-30
Genomförandetid till: 2019-05-30
Datum 2017-01-12
Ansvarig DP-uppgifter
Christel Nilsson
Karttekniker

	VG höjd i förbindelsepunkt FP	Diameter / material i förbindelsepunkt FP	Teckenförklaring
Vatten	x	x	
Dagvatten	x	x	
Spillvatten	x	x	
Tryckavlopp	x	x	

X


Datum 201*-**-**
Ansvarig VA-uppgifter
Eleonora Krizanac
VA-ingenjör

Koordinatsystem plan: Sweref 99 13 30
Koordinatsystem höjd: RH 2000
Beteckningsstandard: HMK-KaD
Skala 1:500

Datum 2017-01-26
Kartan framställd av: Mätning utförd av:

Christel Nilsson
Karttekniker
Magdalena Blickdal
Mättningsingenjör

X	X	X	X
BET	ÄNDRINGEN AVSER	SIGN	DATUM

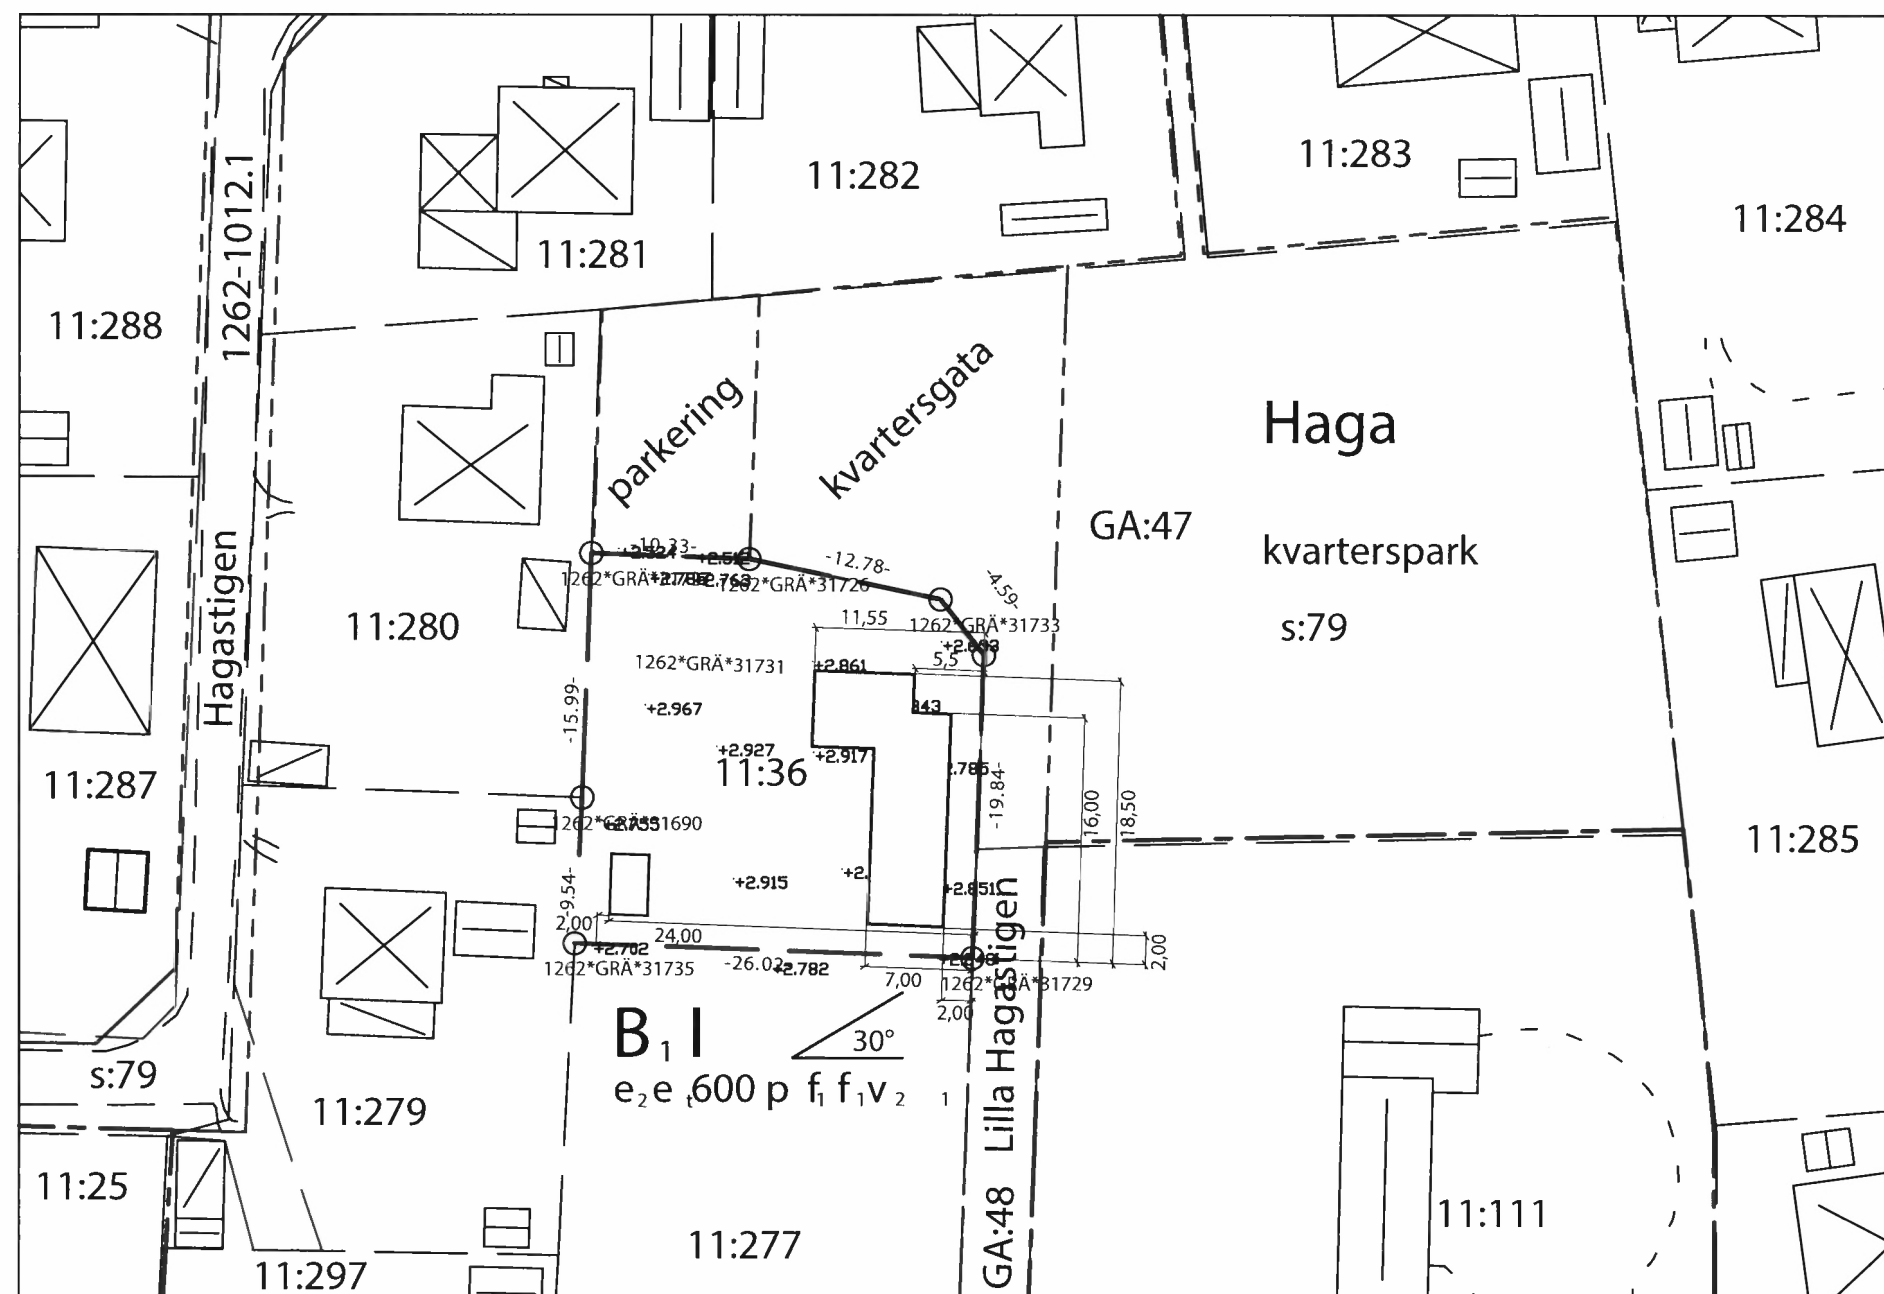

LOMMA KOMMUN
Miljö- och Byggnadsnämnd
2017 -08- 30
Dnr MB 2017-753 Rnr

Bygglov beviljat
Datum 14-17 Dnr MB 2017-753
Miljö- och byggnadsnämnden
i Lomma kommun
[Signature]

GRÄNSBETECKNINGAR

----- Användningsgräns
----- Egenskapsgräns
----- Fastighetsgräns
----- Ledningsrätt
Status på fastighetsgräns: Medelfel 40 mm

Föreslagen höjd på färdigt golv/sockelhöjd
Bostadsdel: 3,3 Förrådsdel: 3,3



0 10 20 30 40 50 m
Horizontal skala 1 : 500 A3