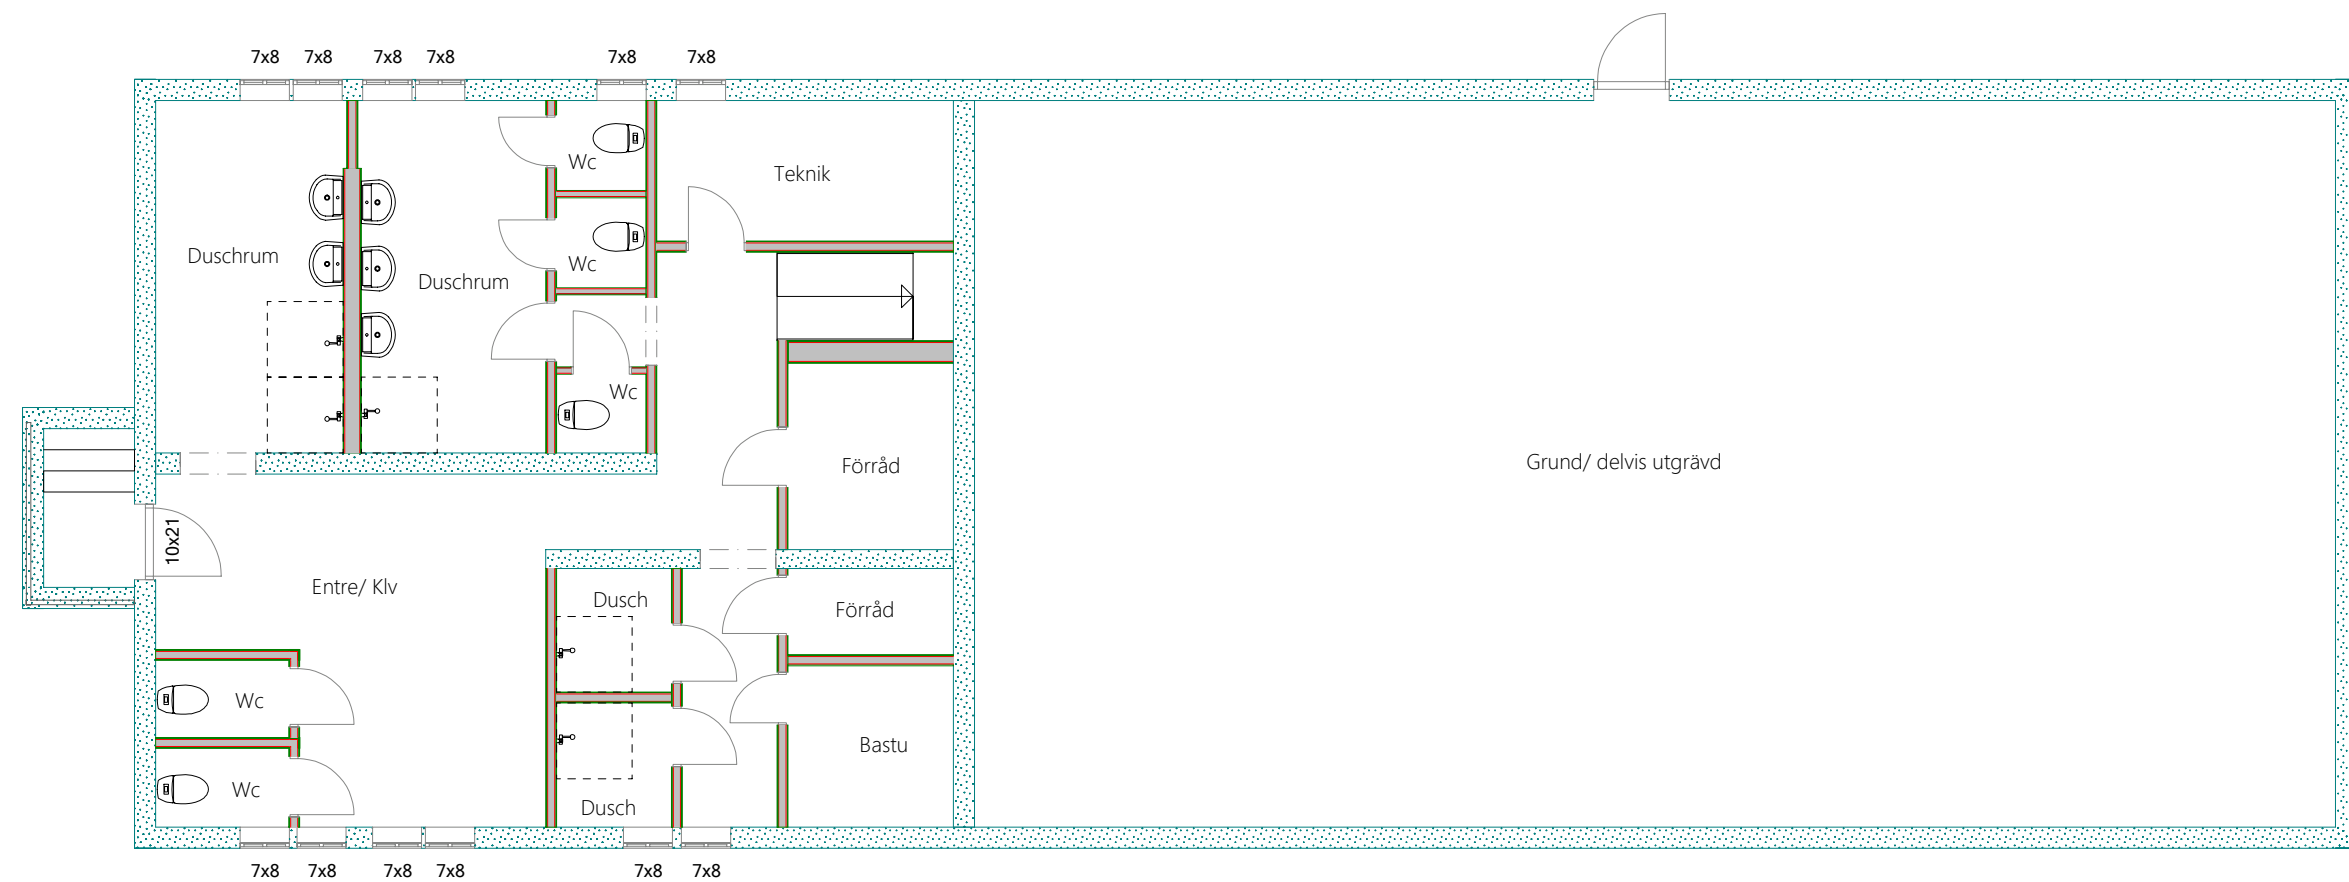


Sutterängvåning

1:100 10m


gutekonsult.se
Gute Konsult AB
0739-170 301

BYGGLOVSHANDLING

Sutterängvåning
Lummelunda Nyhamn 1:65

UPPDRAG NR/RITN. NR
16210901

RIT/KONSTR AV
GuteK

HANDLÄGGARE
SR

DATUM
2021-09-09

ANSVARIG

SKALA
1:100

NUMMER

BET