
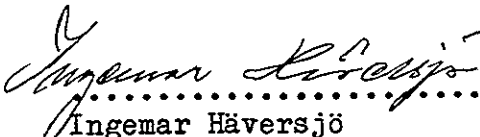


KARTA över		Org. enhet B5	Dnr 177/66
STAVSUDDA NORRA 1:117		Upprättad vid avstyckning år 1970 av	
		 Ingemar Häversjö lantmätare	
Socken Möja	Kommun Djurö		
Län Stockholms	Skala 1: 2000	meter	
Beskrivning			

Beteckning & kartan ägoslag m m	Areal hektar	R N: r
A fig. 1 åker ...	0.0900	
" 2 <u>avr.jord</u> 0.4000		
Summa	0.4900 ha	1:160

FASTSTÄLLELSEBEVIS
 Datum 30 juli 1970 Paragraf 817/70
 Överlantmätaren i länet fastställde i dag denna förrättning.
Göran Olsson
 l.f. bit. överlantmätare

Servitut:
 Med det avstyckade området följer rätt till vatten och grund avgränsat efter styckningslinjens förlängning och i övrigt enligt 12 kap. 4 § jordabalken samt rätt till utfartsväg längs gränsen mot Stavsudda Norra 1:29..

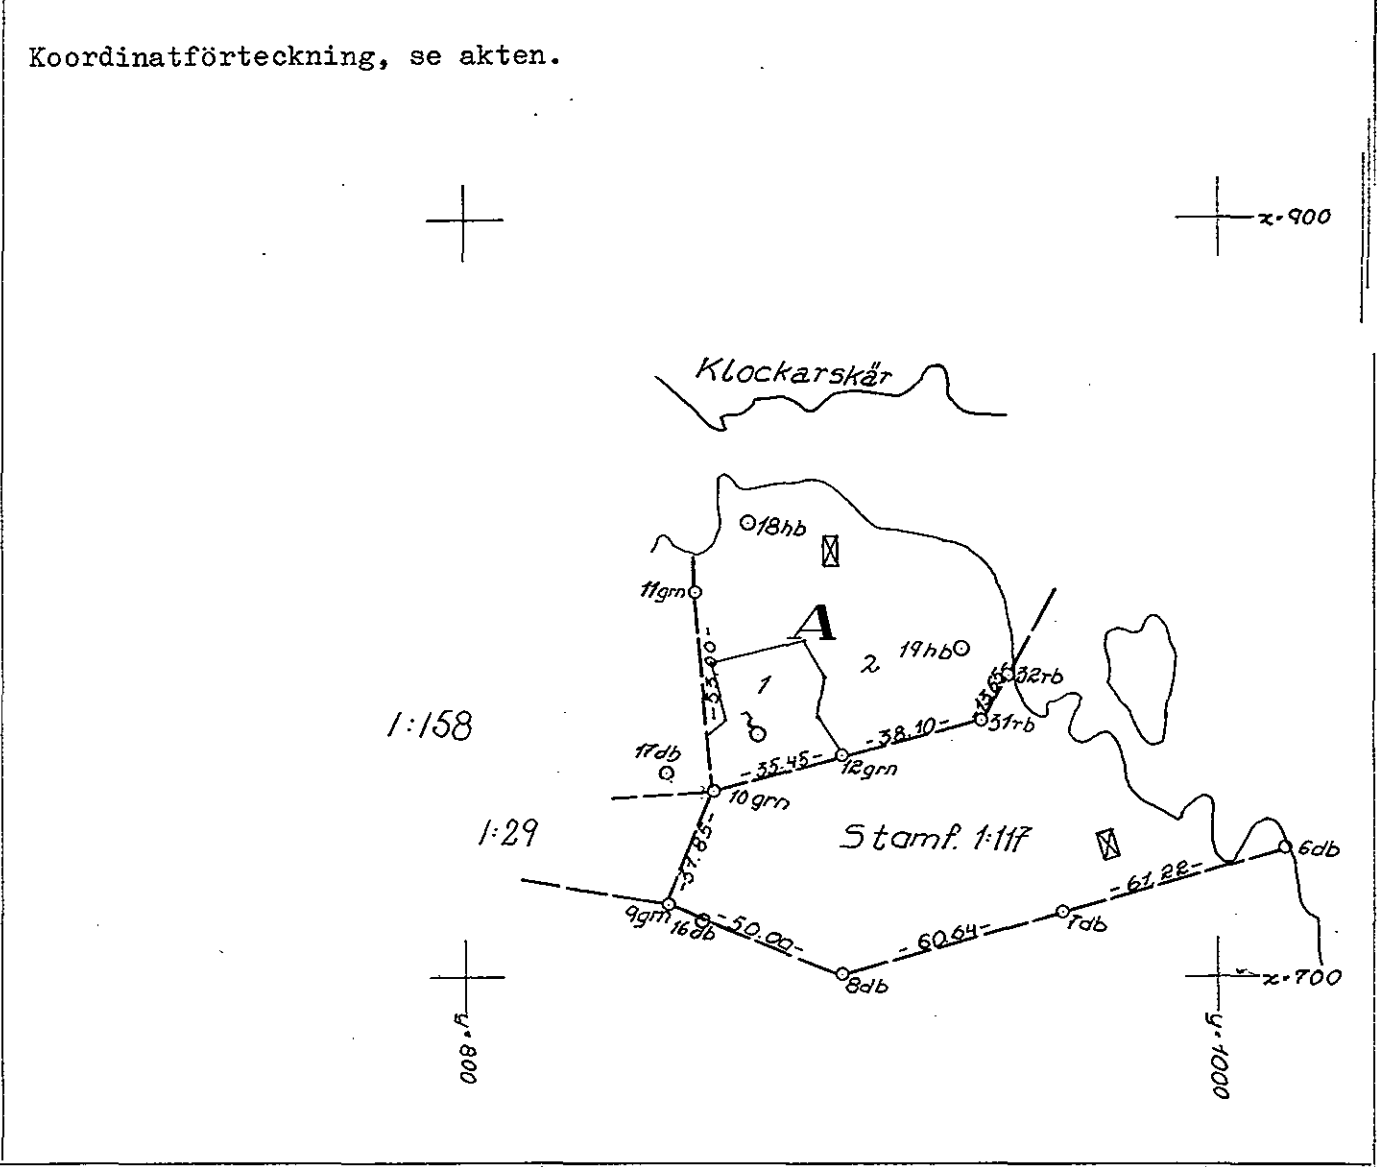

Lantmäteriet BI 0337. 20.000. 68. SRA 82616

780