
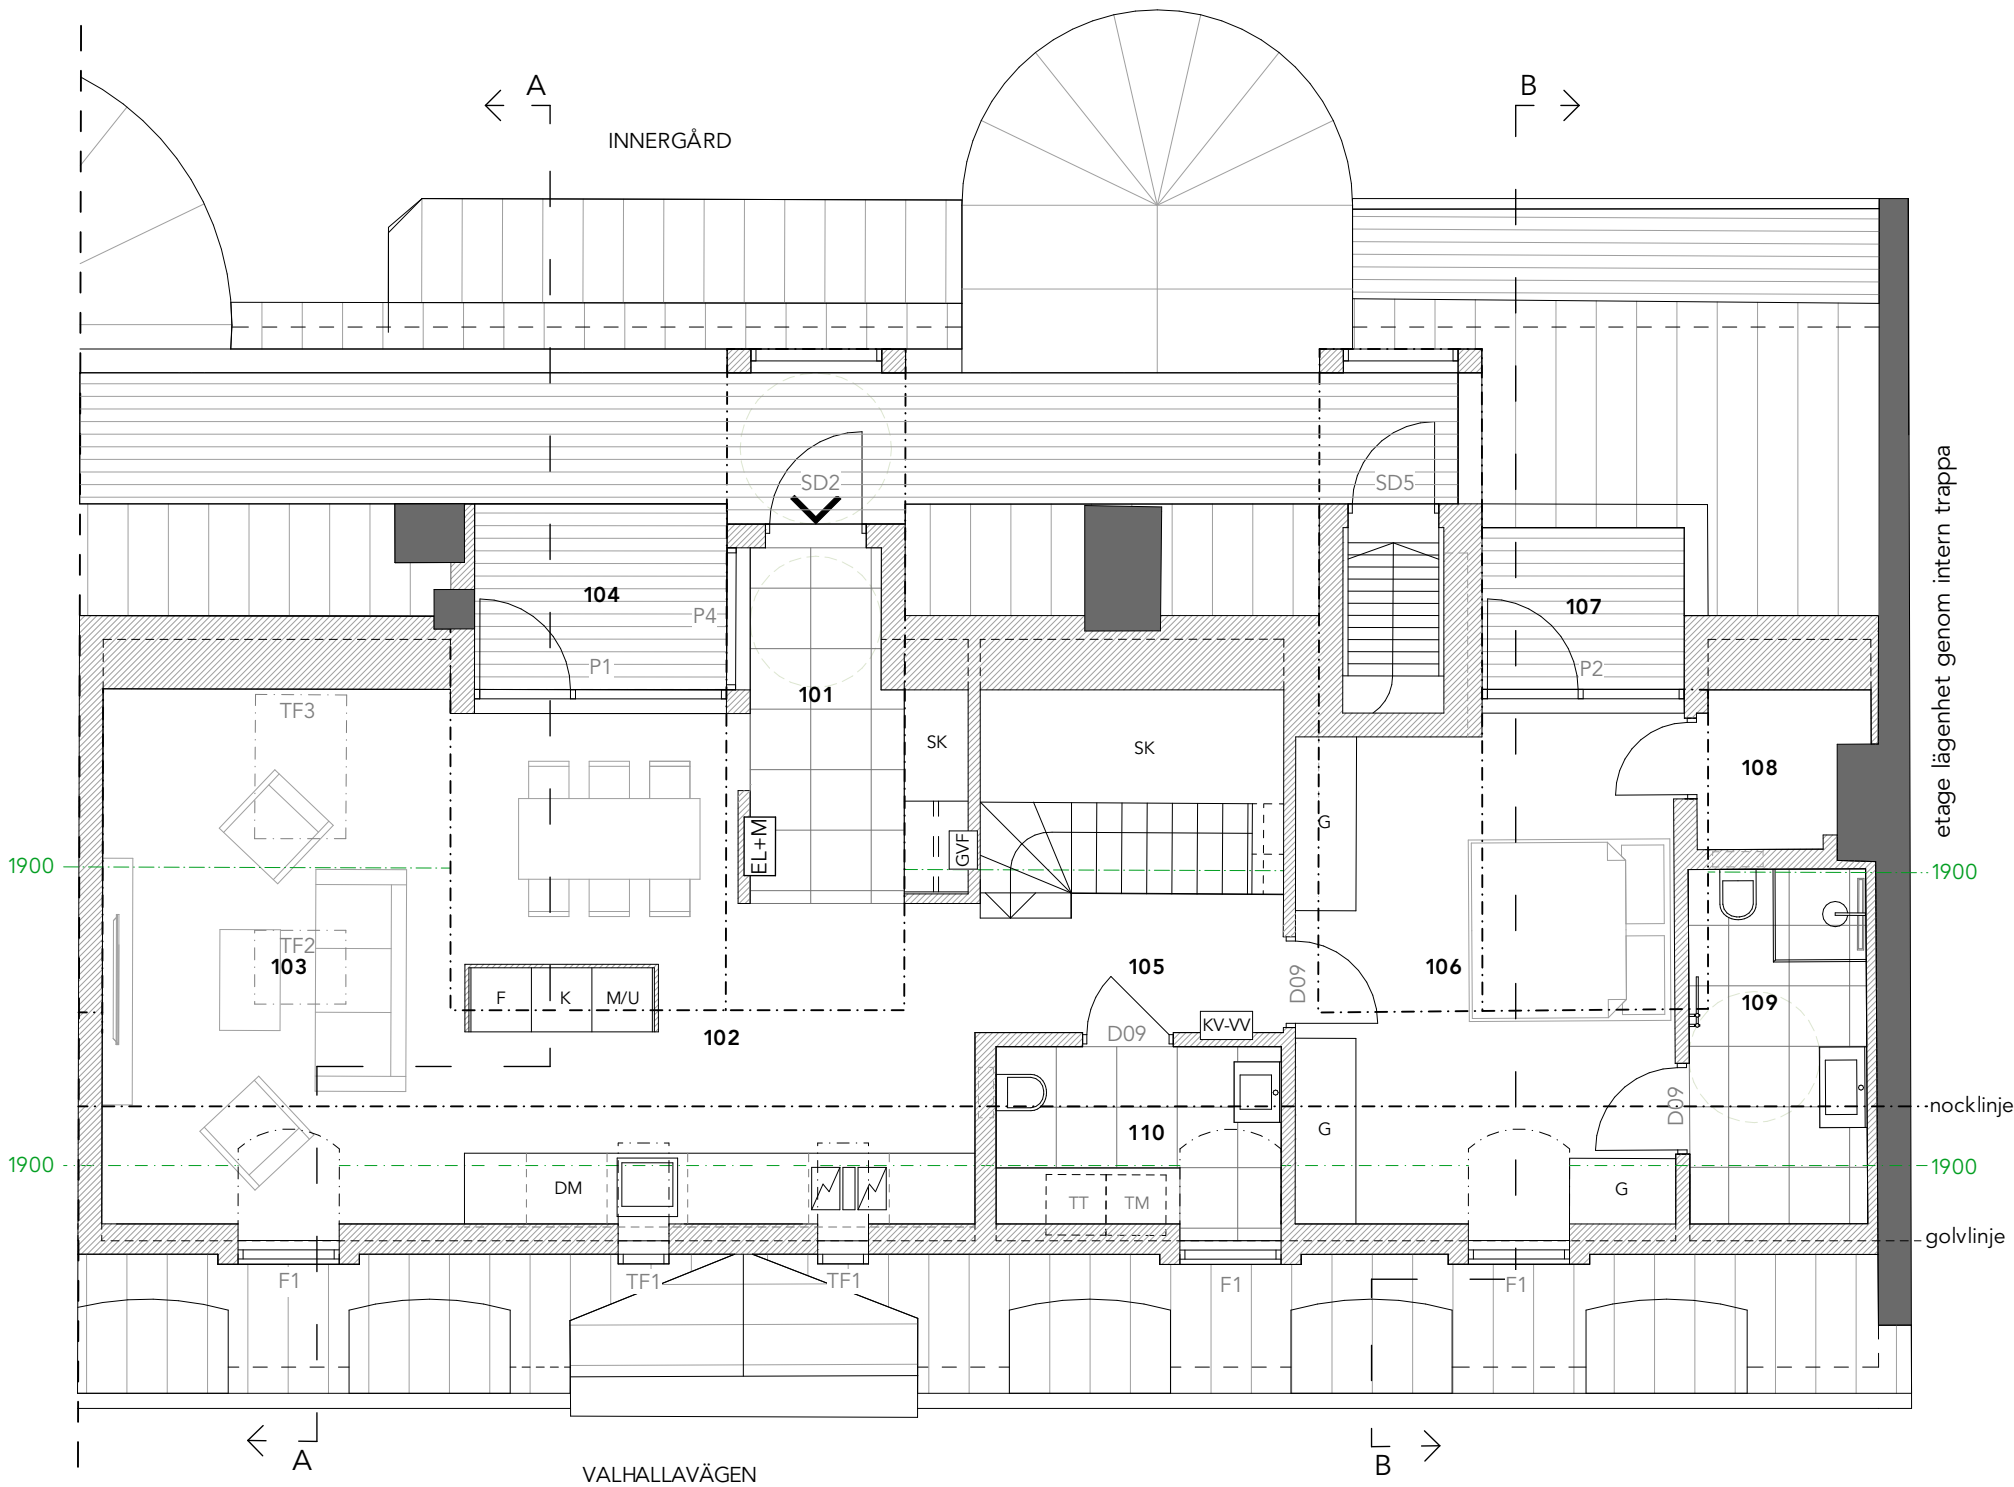


LGH 1603

Valhallavägen 56
LGH BOA: 83+65=148m²

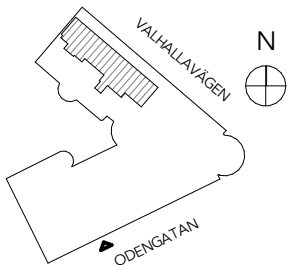

FÖRKLARING

- TM - tvättmaskin
- TT - torktumlare
- G - garderob
- K/F - kyl/frys
- DM - diskmaskin
- M/U - mikro/ugn
- TF - takfönster
- SK - skåp
- F - fönster
- P - parti
- D - innerdörr
- SD - ståldörr/tamburdörr
- EL+M - el, och mediacentral
- GVF - fördelarskåp för GV
- KV-VV - kall / varmvatten

- 101 Entré
- 102 Kök/Matsal
- 103 Vardagsrum
- 104 Altan
- 105 Pass/Trappa
- 106 Sovrum
- 107 Altan
- 108 Förråd
- 109 Badrum
- 110 WC/Tvätt

HÄNVISNINGAR

- SE RITN.UPPSTÄLLNINGAR FÖR:
- FÖNSTER: A-42-4-100, A-42-4-110
 - PARTIER: A-42-4-101
 - STÅLPARTIER: A-42-4-102 - 103
 - TAKFÖNSTER: A-41-4-001
 - KÖKSUPPSTÄLLNINGAR: A-46-4-

2025-12-17

BET	ÄNDRING AVSER		DATUM	Sign.
BYGGHANDLING				
TRASTEN 14				
				
A	URBAN COUTURE ARKITEKTER, Tel: +46 76 268 92 92			
UPPDRAG NR	RITAD AV		HANDLÄGGARE	
2505	AK		AK	
DATUM	ANSVARIG			
	Koen Kragting, Louise Jalilian			
Ombyggnation av vindsvåning				
PLAN 6, LGH 1603				
SKALA A3 1:75	NUMMER			BET
	A-40-1-16031			