


LGH 1603

Valhallavägen 56
LGH BOA: 83+65=148m²

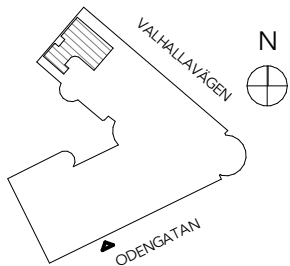


FÖRKLARING

- G - garderob
- TS - teknikskåp
- BH - bokhylla
- F - fönster
- P - parti
- D - innerdörr
- SD - stäldörr/tamburdörr
- GVF - fördelarskåp för GV
- KV-VV - kall / varmvatten

- 200 Trapphall
- 201 Arbetsrum
- 202 Altan
- 203 Badrum
- 204 Pass/Trappa
- 205 Sovrum
- 206 Allrum / Sovrum

HÄNVISNINGAR

- SE RITN. UPPSTÄLLNINGAR FÖR:
- FÖNSTER: A-42-4-100, A-42-4-110
 - PARTIER: A-42-4-101
 - STÅLPARTIER: A-42-4-102 - 103
 - TAKFÖNSTER: A-41-4-001
 - KÖKSUPPSTÄLLNINGAR: A-46-4-

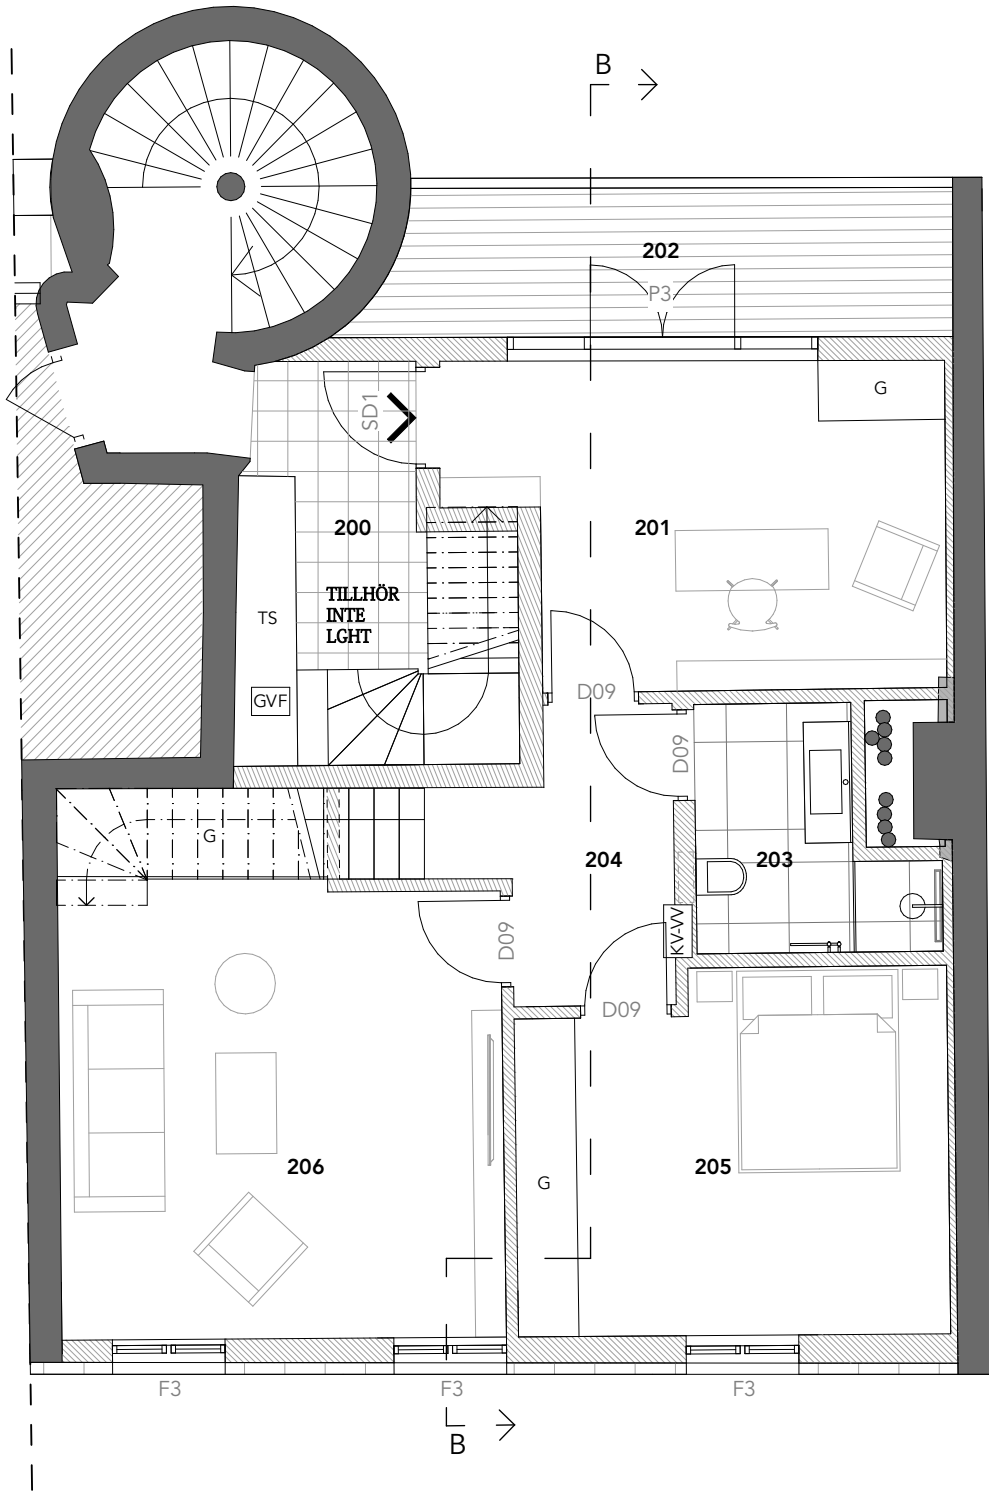

etage lägenhet genom intern trappa

2025-12-17

BET	ÄNDRING AVSER		DATUM	Sign.
BYGGHANDLING				
TRASTEN 14				
				
A	URBAN COUTURE ARKITEKTER, Tel: +46 76 268 92 92			
UPPDRAG NR	2505	RITAD AV	AK	HANDLÄGGARE
DATUM		ANSVARIG		
		Koen Kragting, Louise Jalilian		
Ombyggnation av vindsvåning				
PLAN 5, LGH 1603				
SKALA A3	1:75	NUMMER	BET	
		A-40-1-16032		

