


Etapp I

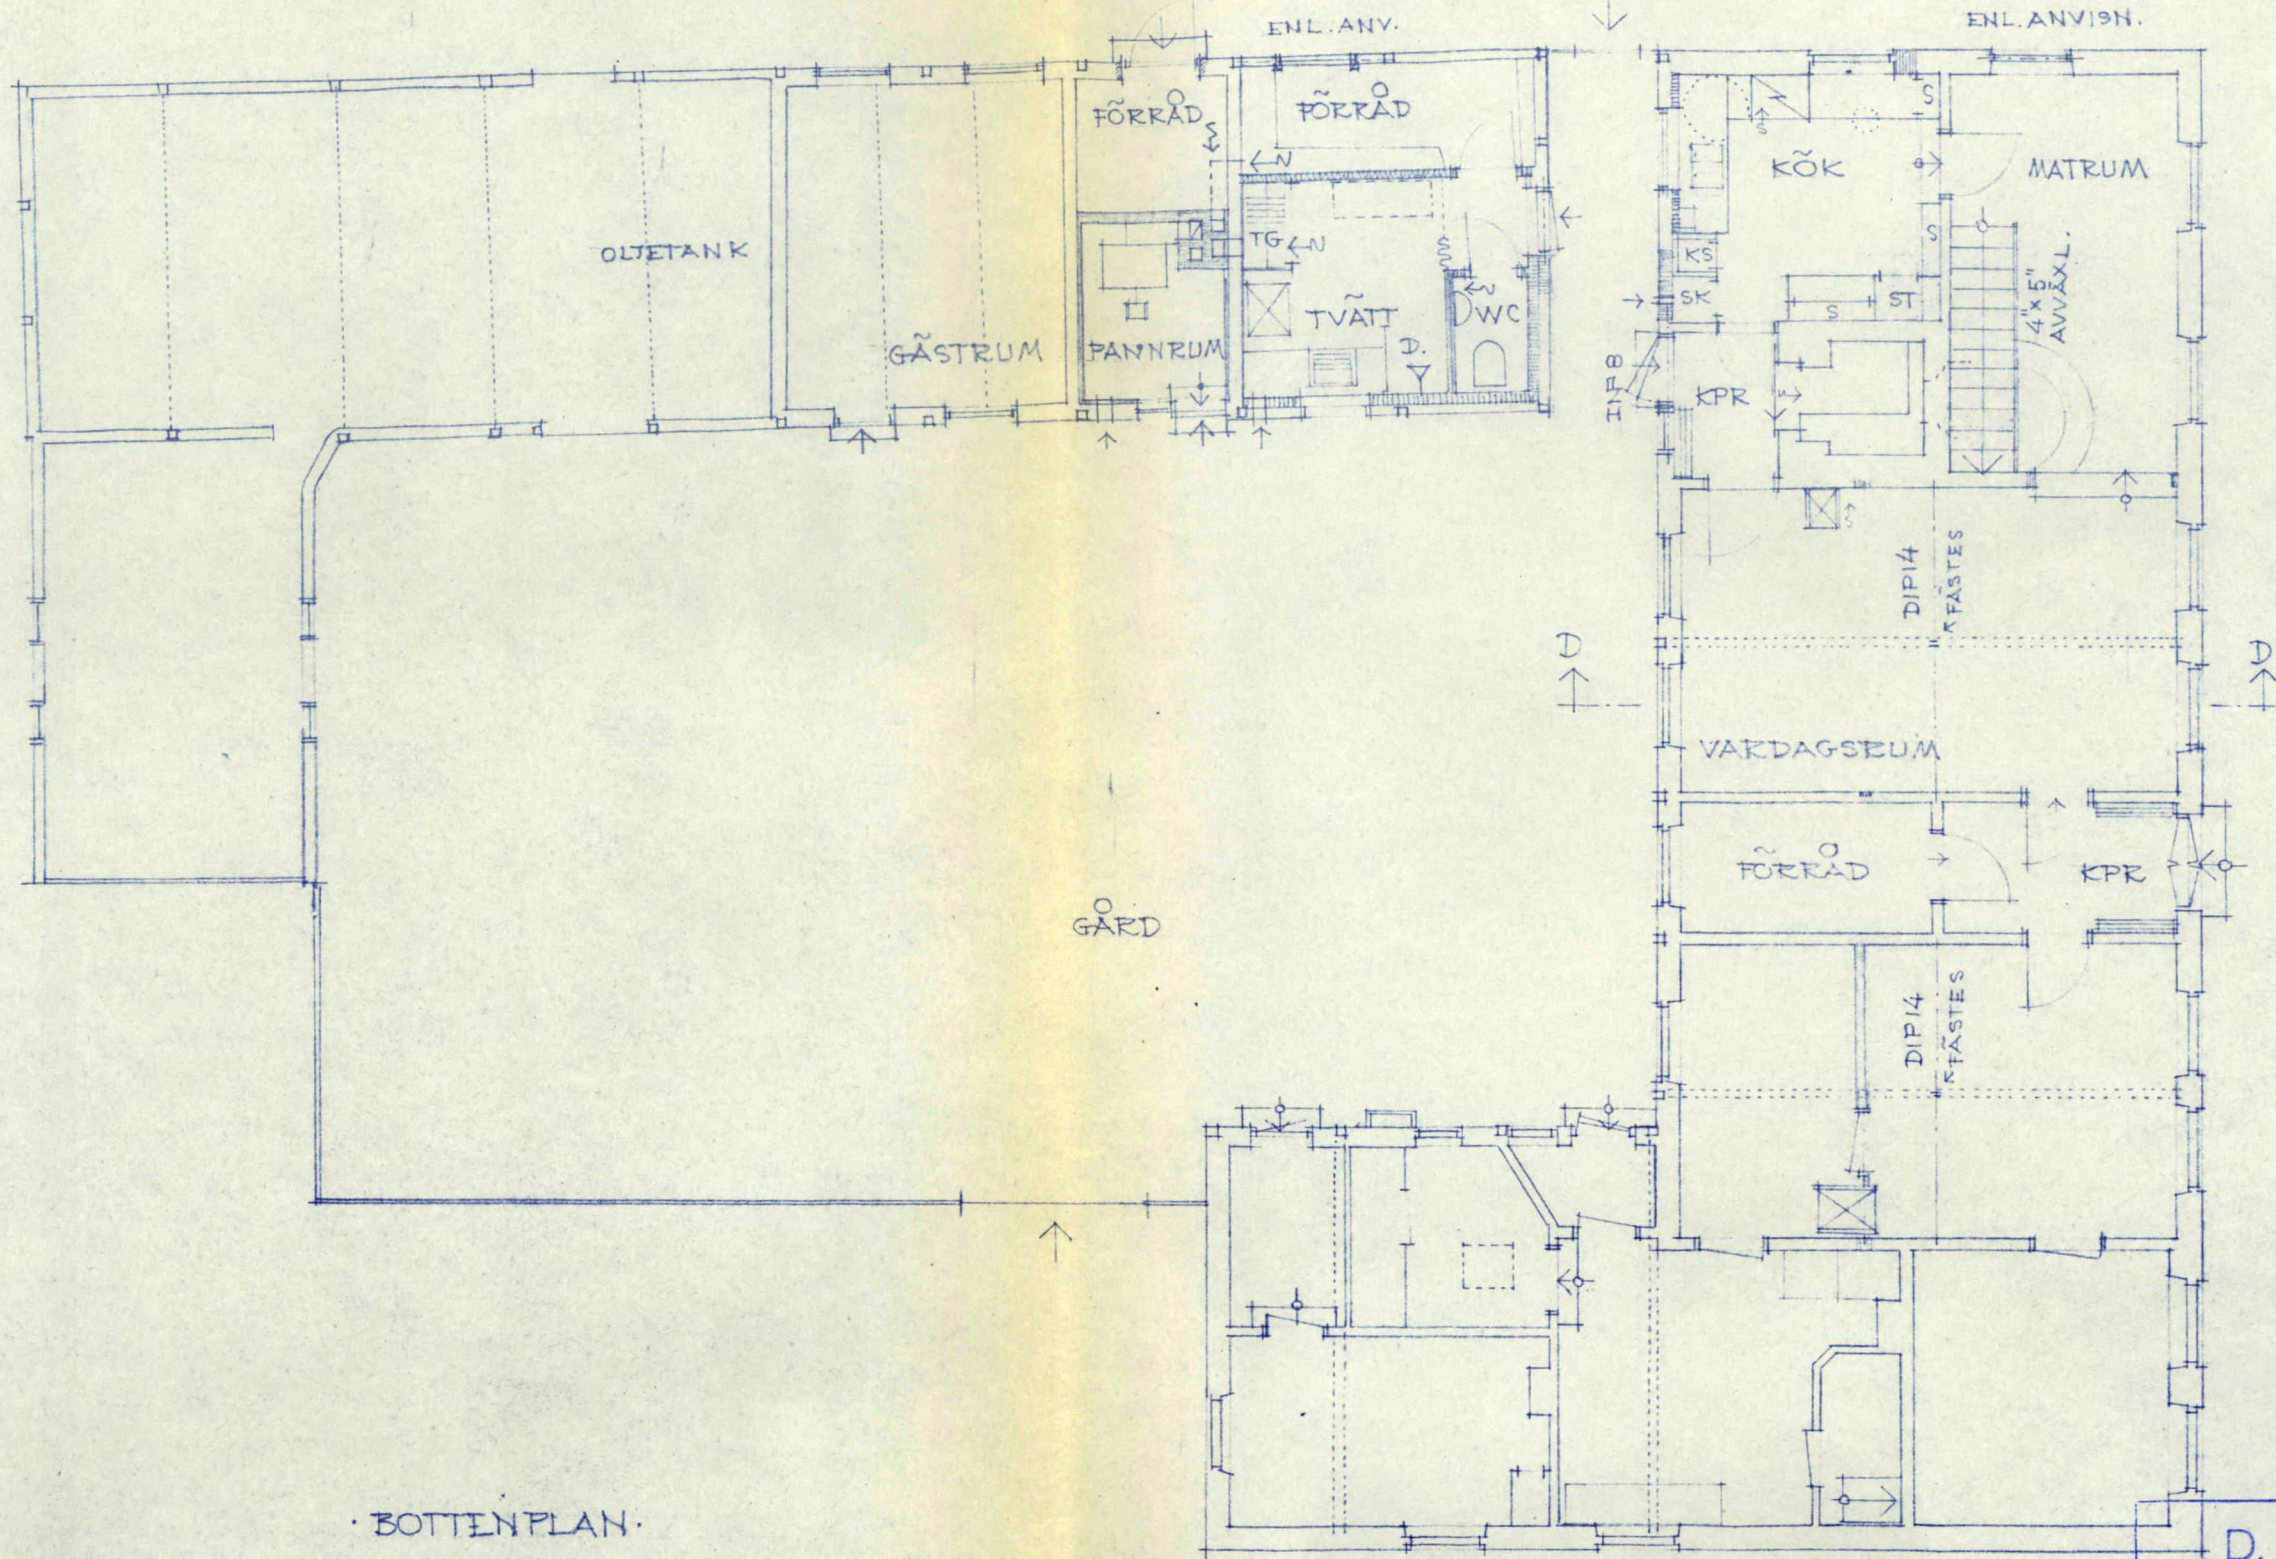

BOTTENPLAN

D. n:r *BF 1771*

Inkom till stadsarkitekten i
Malmöortens distrikt den *5/12 1964*

LDT KONSULTERANDE INGENJÖRER OCH ARKITEKTER
BYGGNADSAVDELNINGEN, LUND TEL. 17480

TOMT N:R3, KV. VÅGEN, FALSTERBO
ÄNDRING AV BOSTADSHUS

SKALA 1:100	RIT. <i>SL</i>	LITT.	NR. 16
DATUM 30.11.61		20-57-09-0966	