


SKÄRNING D-D

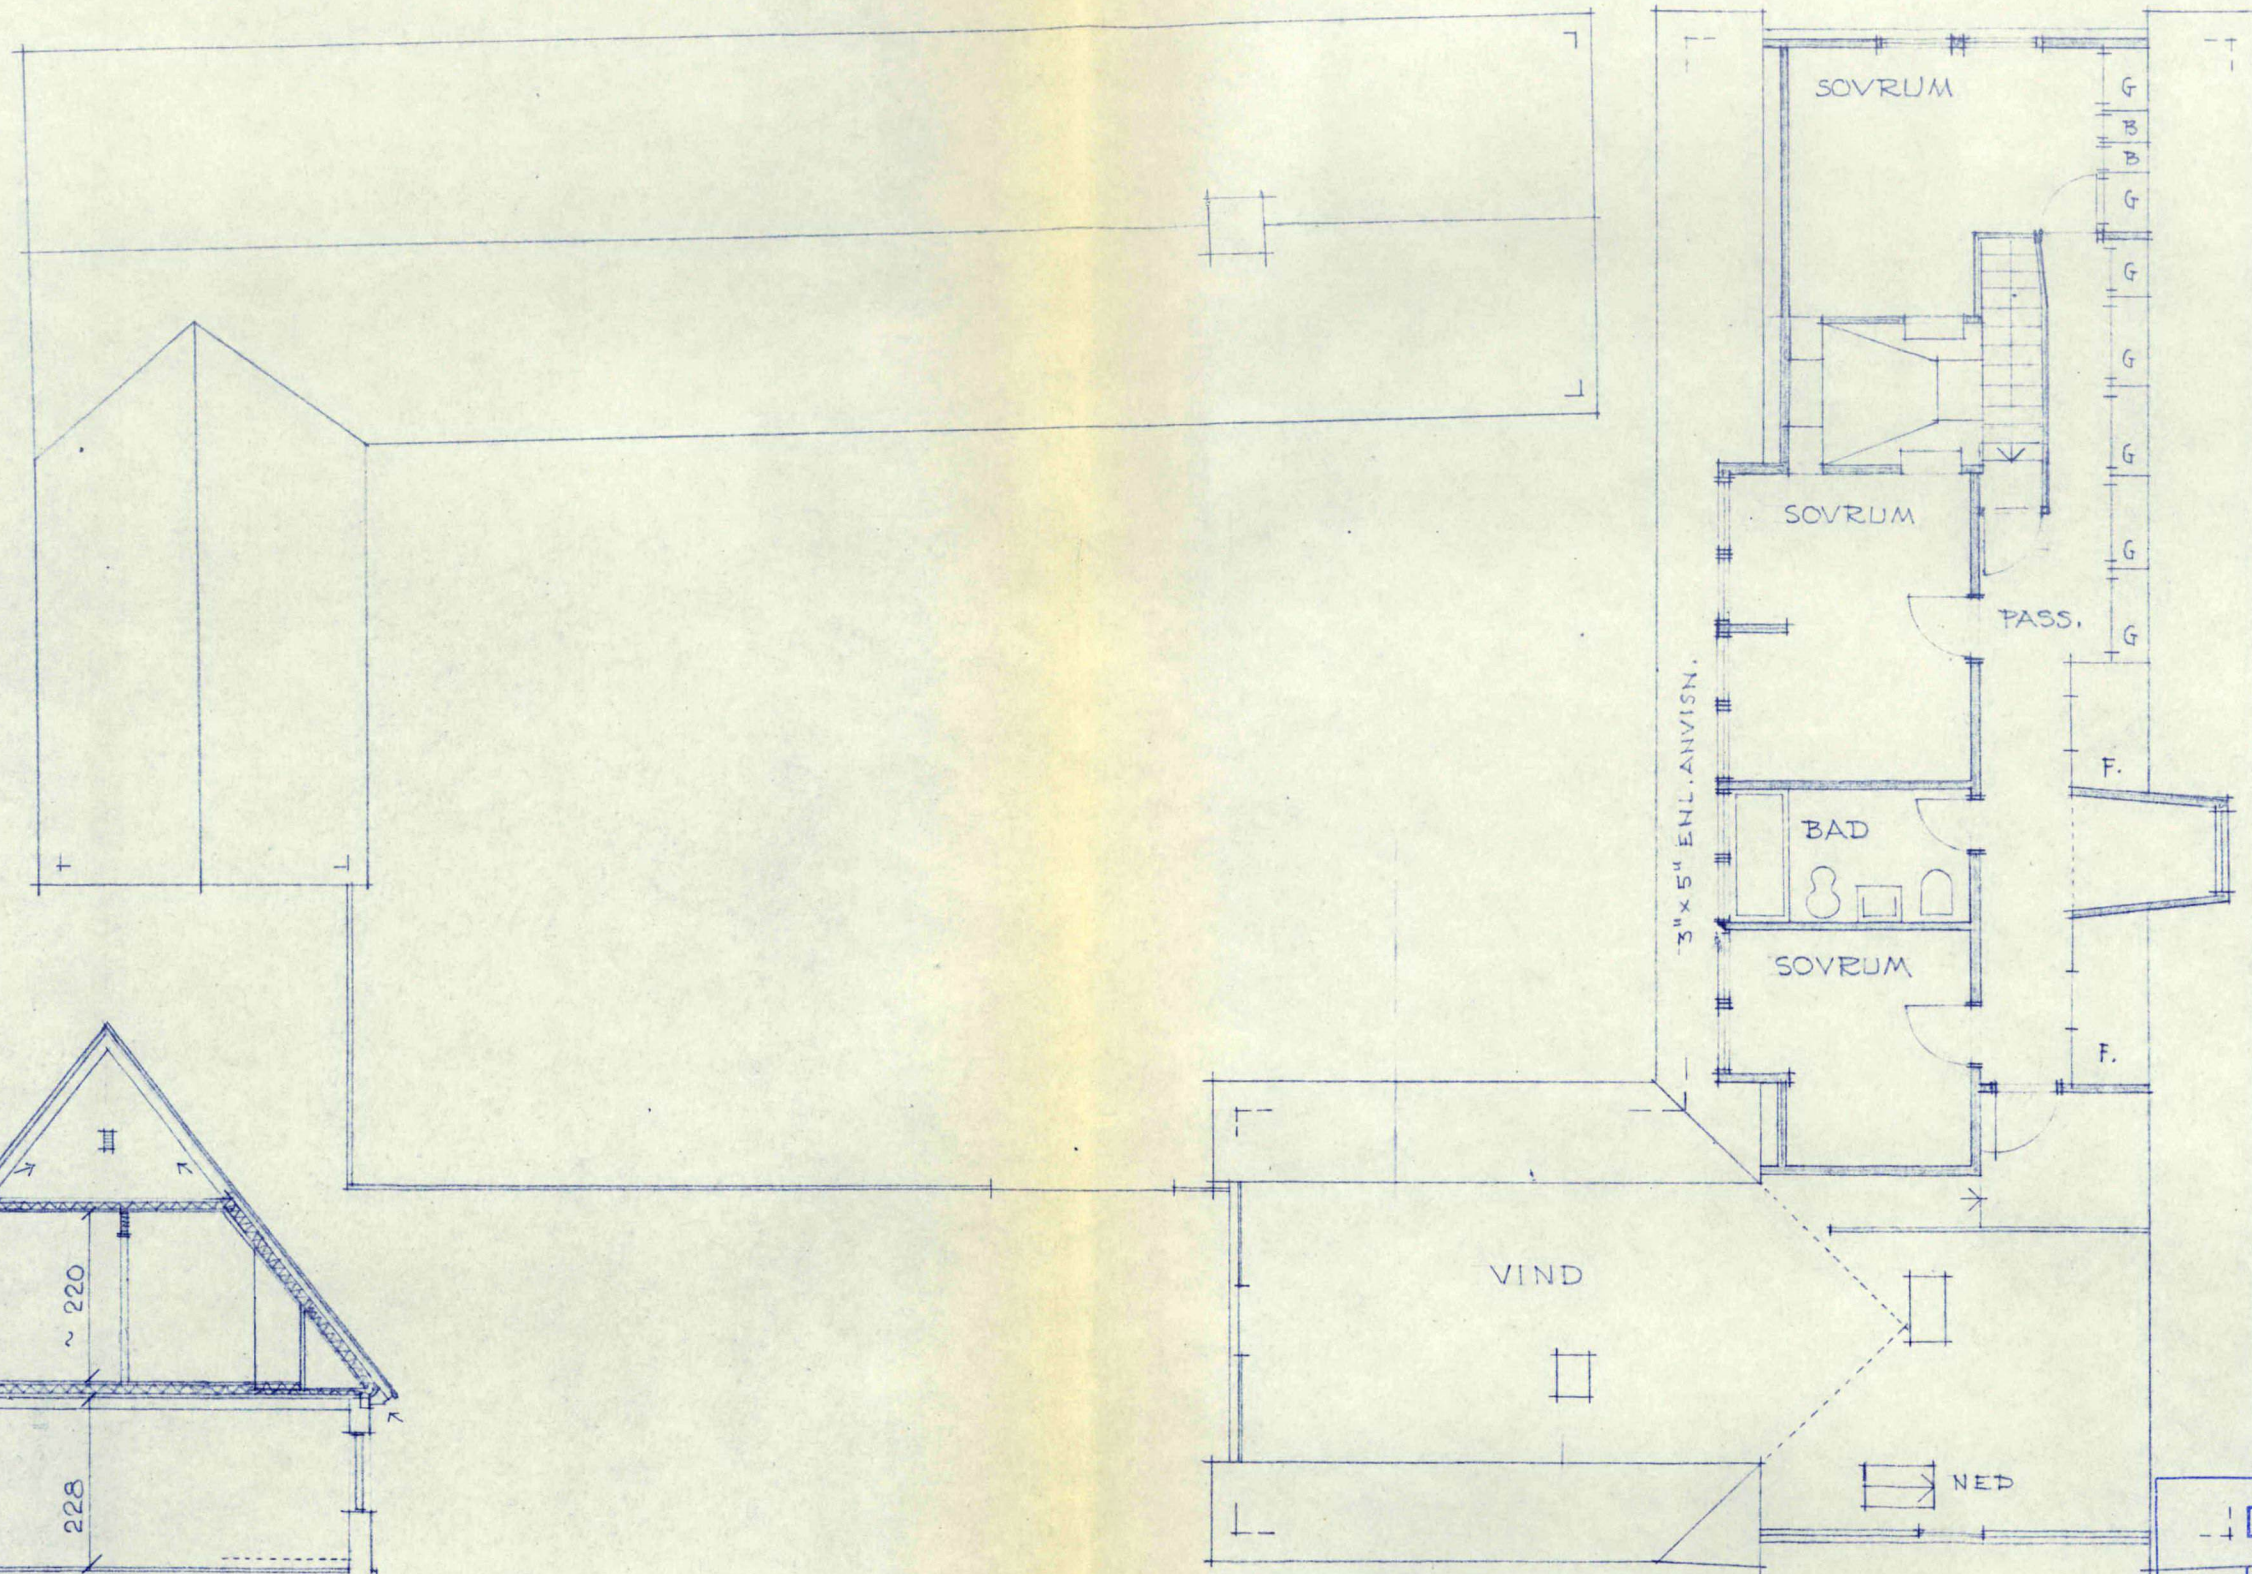

VINDSPLAN

D. n:r *SF 1771*
 Inkom till stadsarkitekten
 Malmöortens distrikt den *5/12 1964*

L&F KONSULTERANDE INGENJÖRER OCH ARKITEKTER
 BYGGNADSAVDELNINGEN, LUND TEL. 17480

TOMT N:R 3, KV. VÄGEN, FALSTERBO
 ÄNDRING AV BOSTADSHUS

SKALA 1:100 RIT. *Sw* LITT. NR. 17
 DATUM 30.11.61 20-57-09-0966

Slapp I