


MOT ÖSTER · GÅRDSFASAD ·

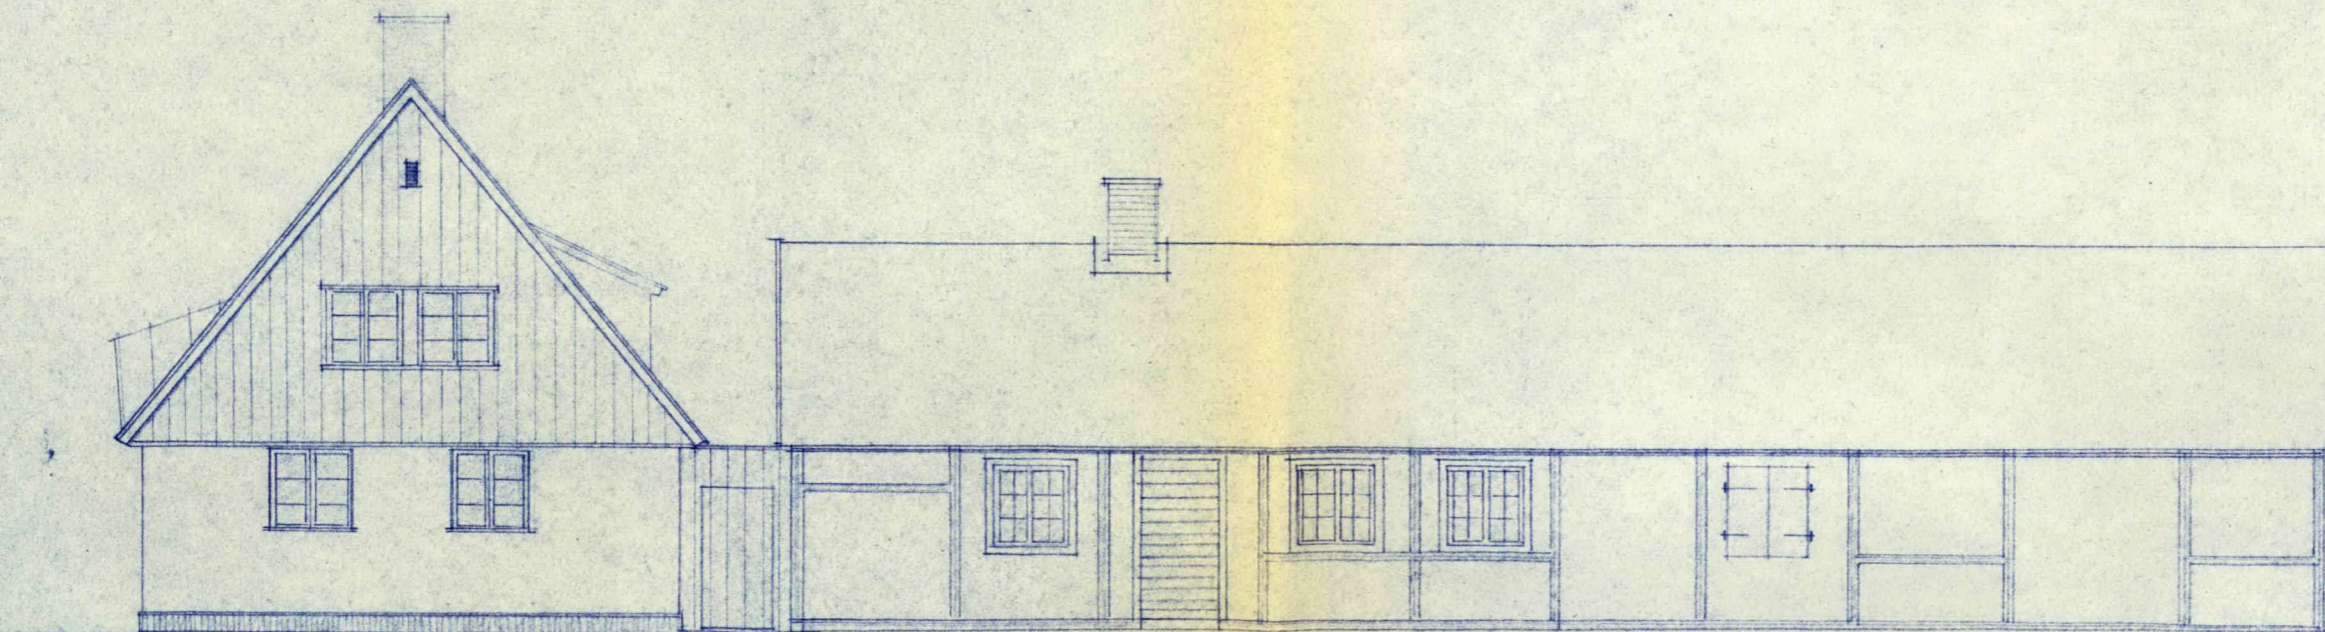

MOT NORR ·

D. n:r *8F 1771*
 Inkom till stadsarkitekten i
 Malmöortens distrikt den *5/12 1961*

LIT KONSULTERANDE INGENJÖRER OCH ARKITEKTER
 BYGGNADSAVDDELNINGEN, LUND TEL. 17460

TOMT N:R 3 I KV. VÅGEN, FALSTERBO ·
 ÄNDRING AV BOSTADSHUS

SKALA 1:100	RIT. <i>SW</i>	LIT.	NR. 15
DATUM 30.11.61		· 20-57-09-0966 ·	