
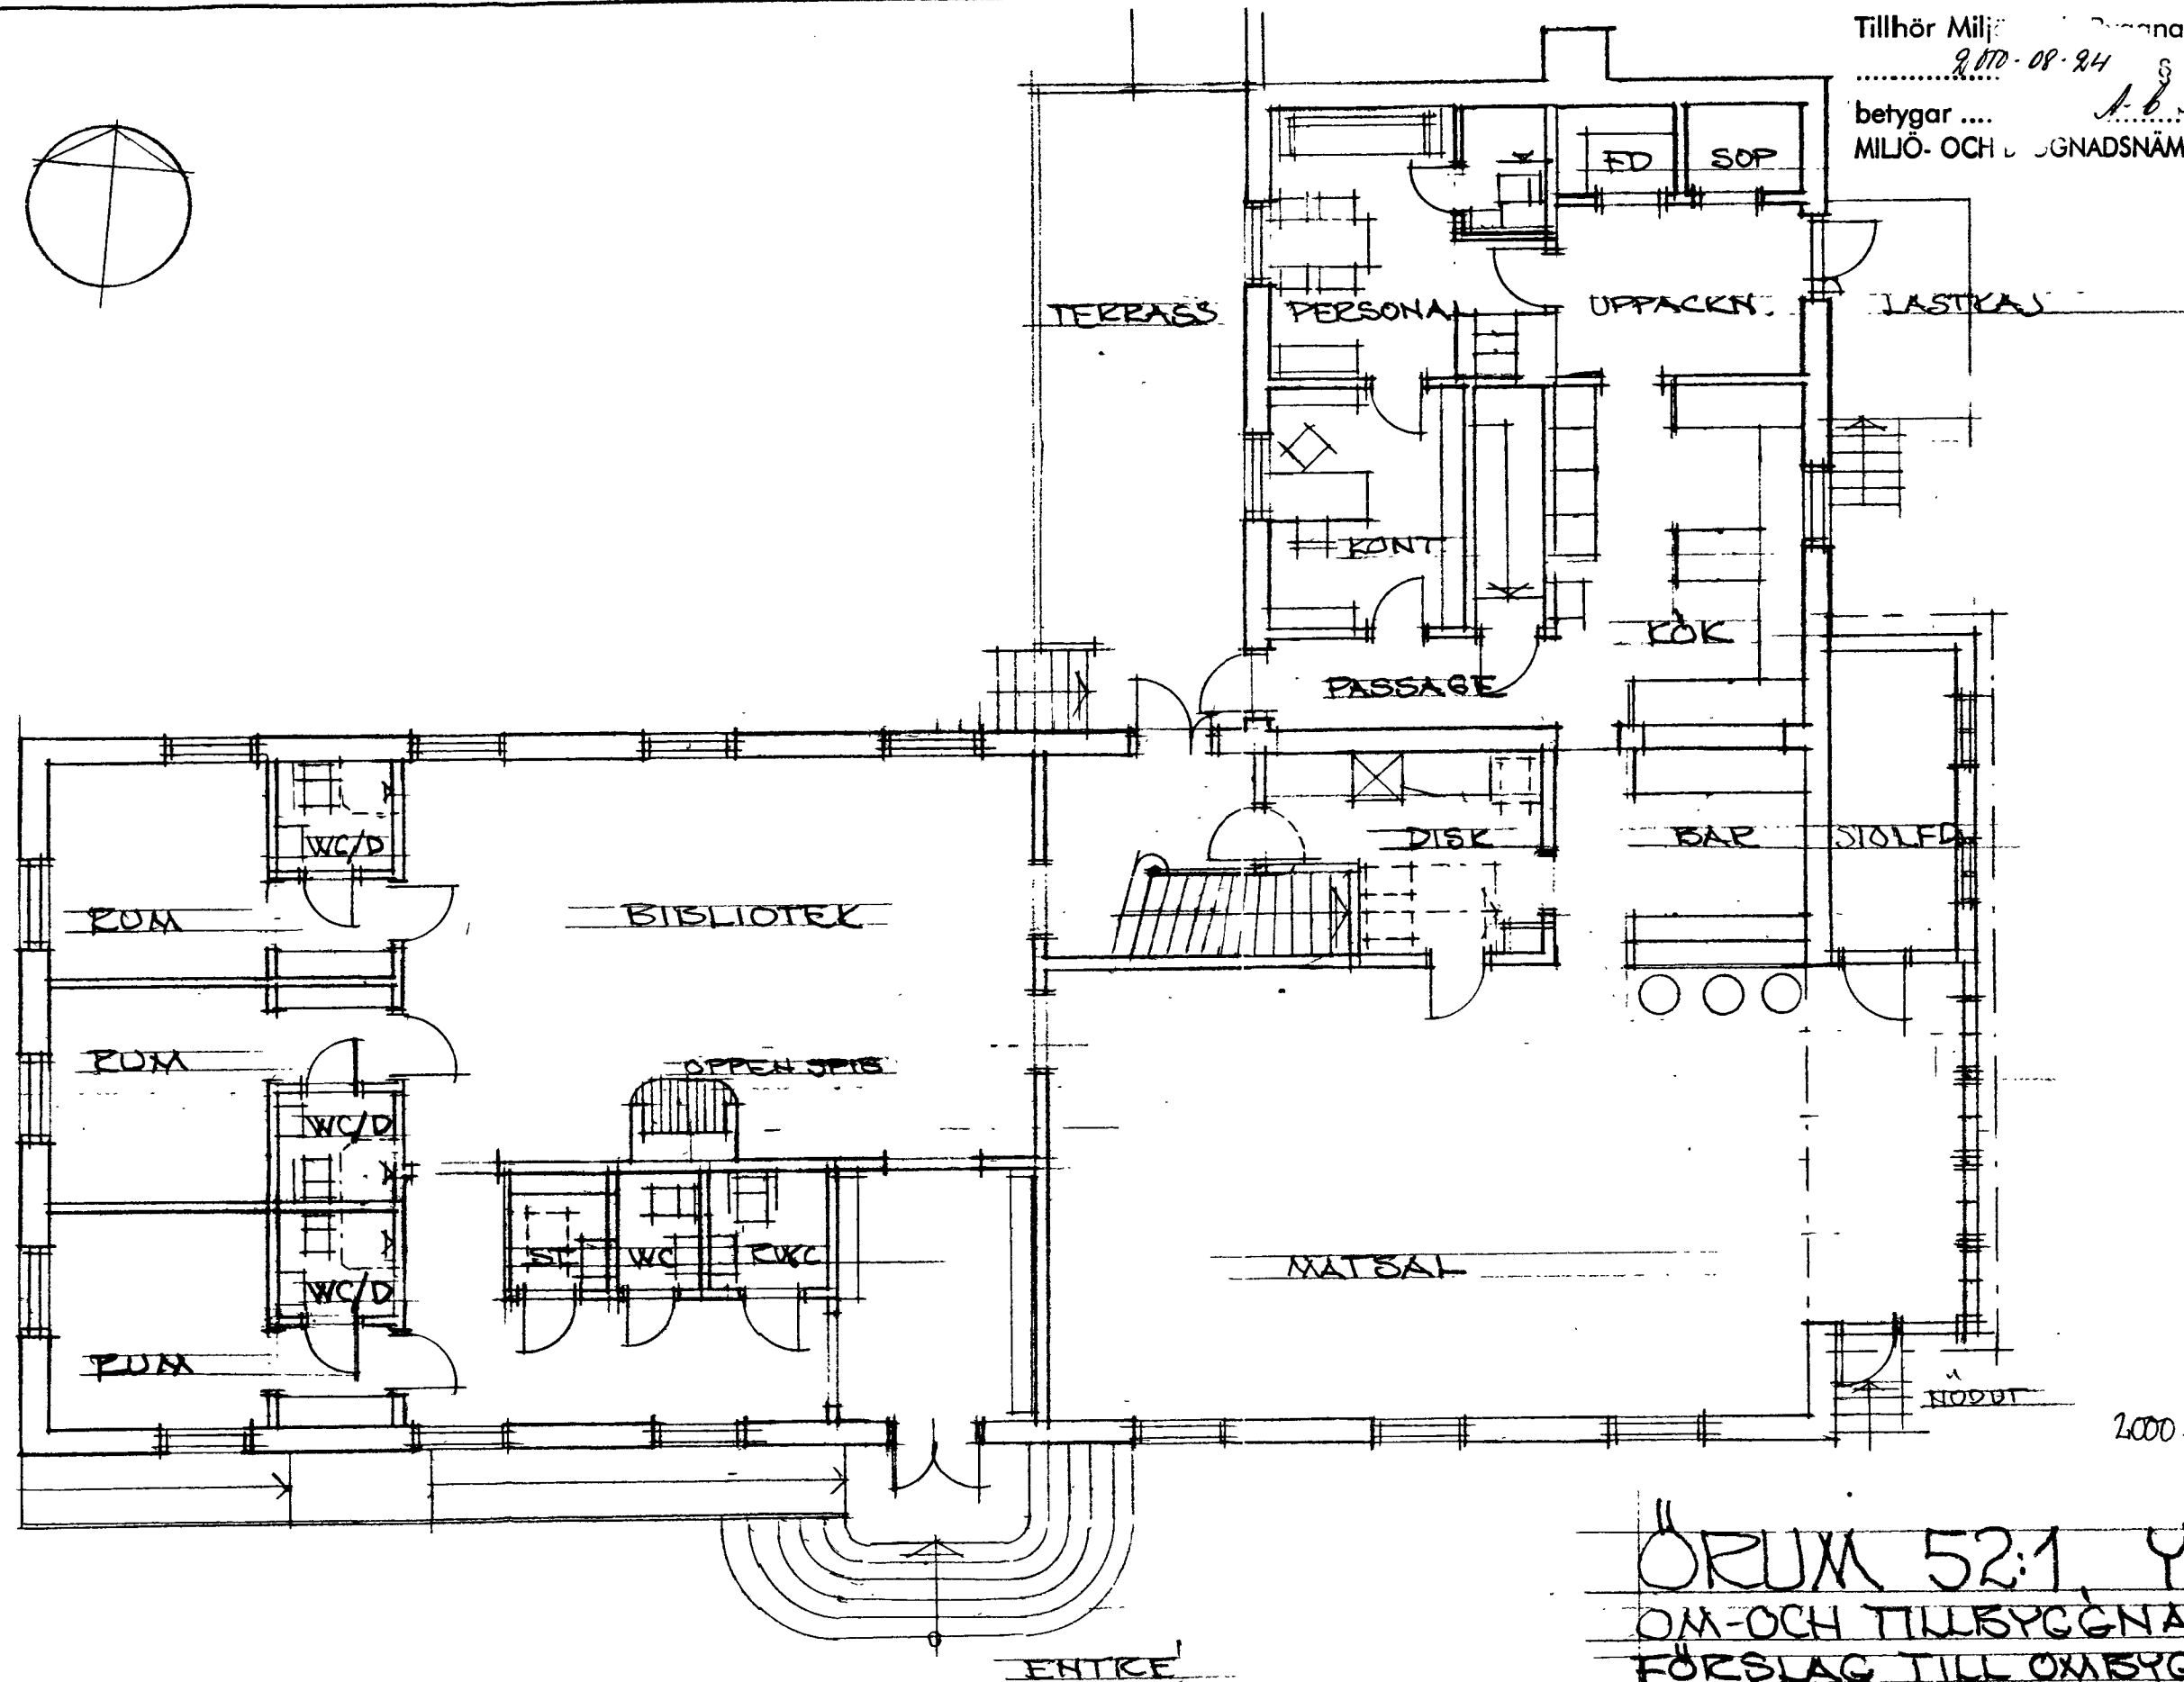


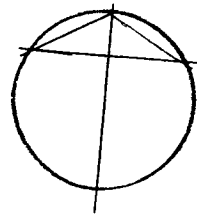

Tillhör Miljö- och byggnadsnämndens beslut av
2000-08-24 § 909
betygar A. B. Andersson
MILJÖ- OCH BYGGNADSNÄMNDEN I YSTADS KOMMUN

0 5 10 M
SKALA 1:100

ÖRUM 52:1, YSTAD
OM- OCH TILLBYGGNAD, HUS A
FÖRSLAG TILL OMBYGGNAD
PLAN BOTTENVÅNING
SKALA 1:100
UPPSALA 2000.06.20
ARKITEKT TJÄNST AB

2000.1448 233