
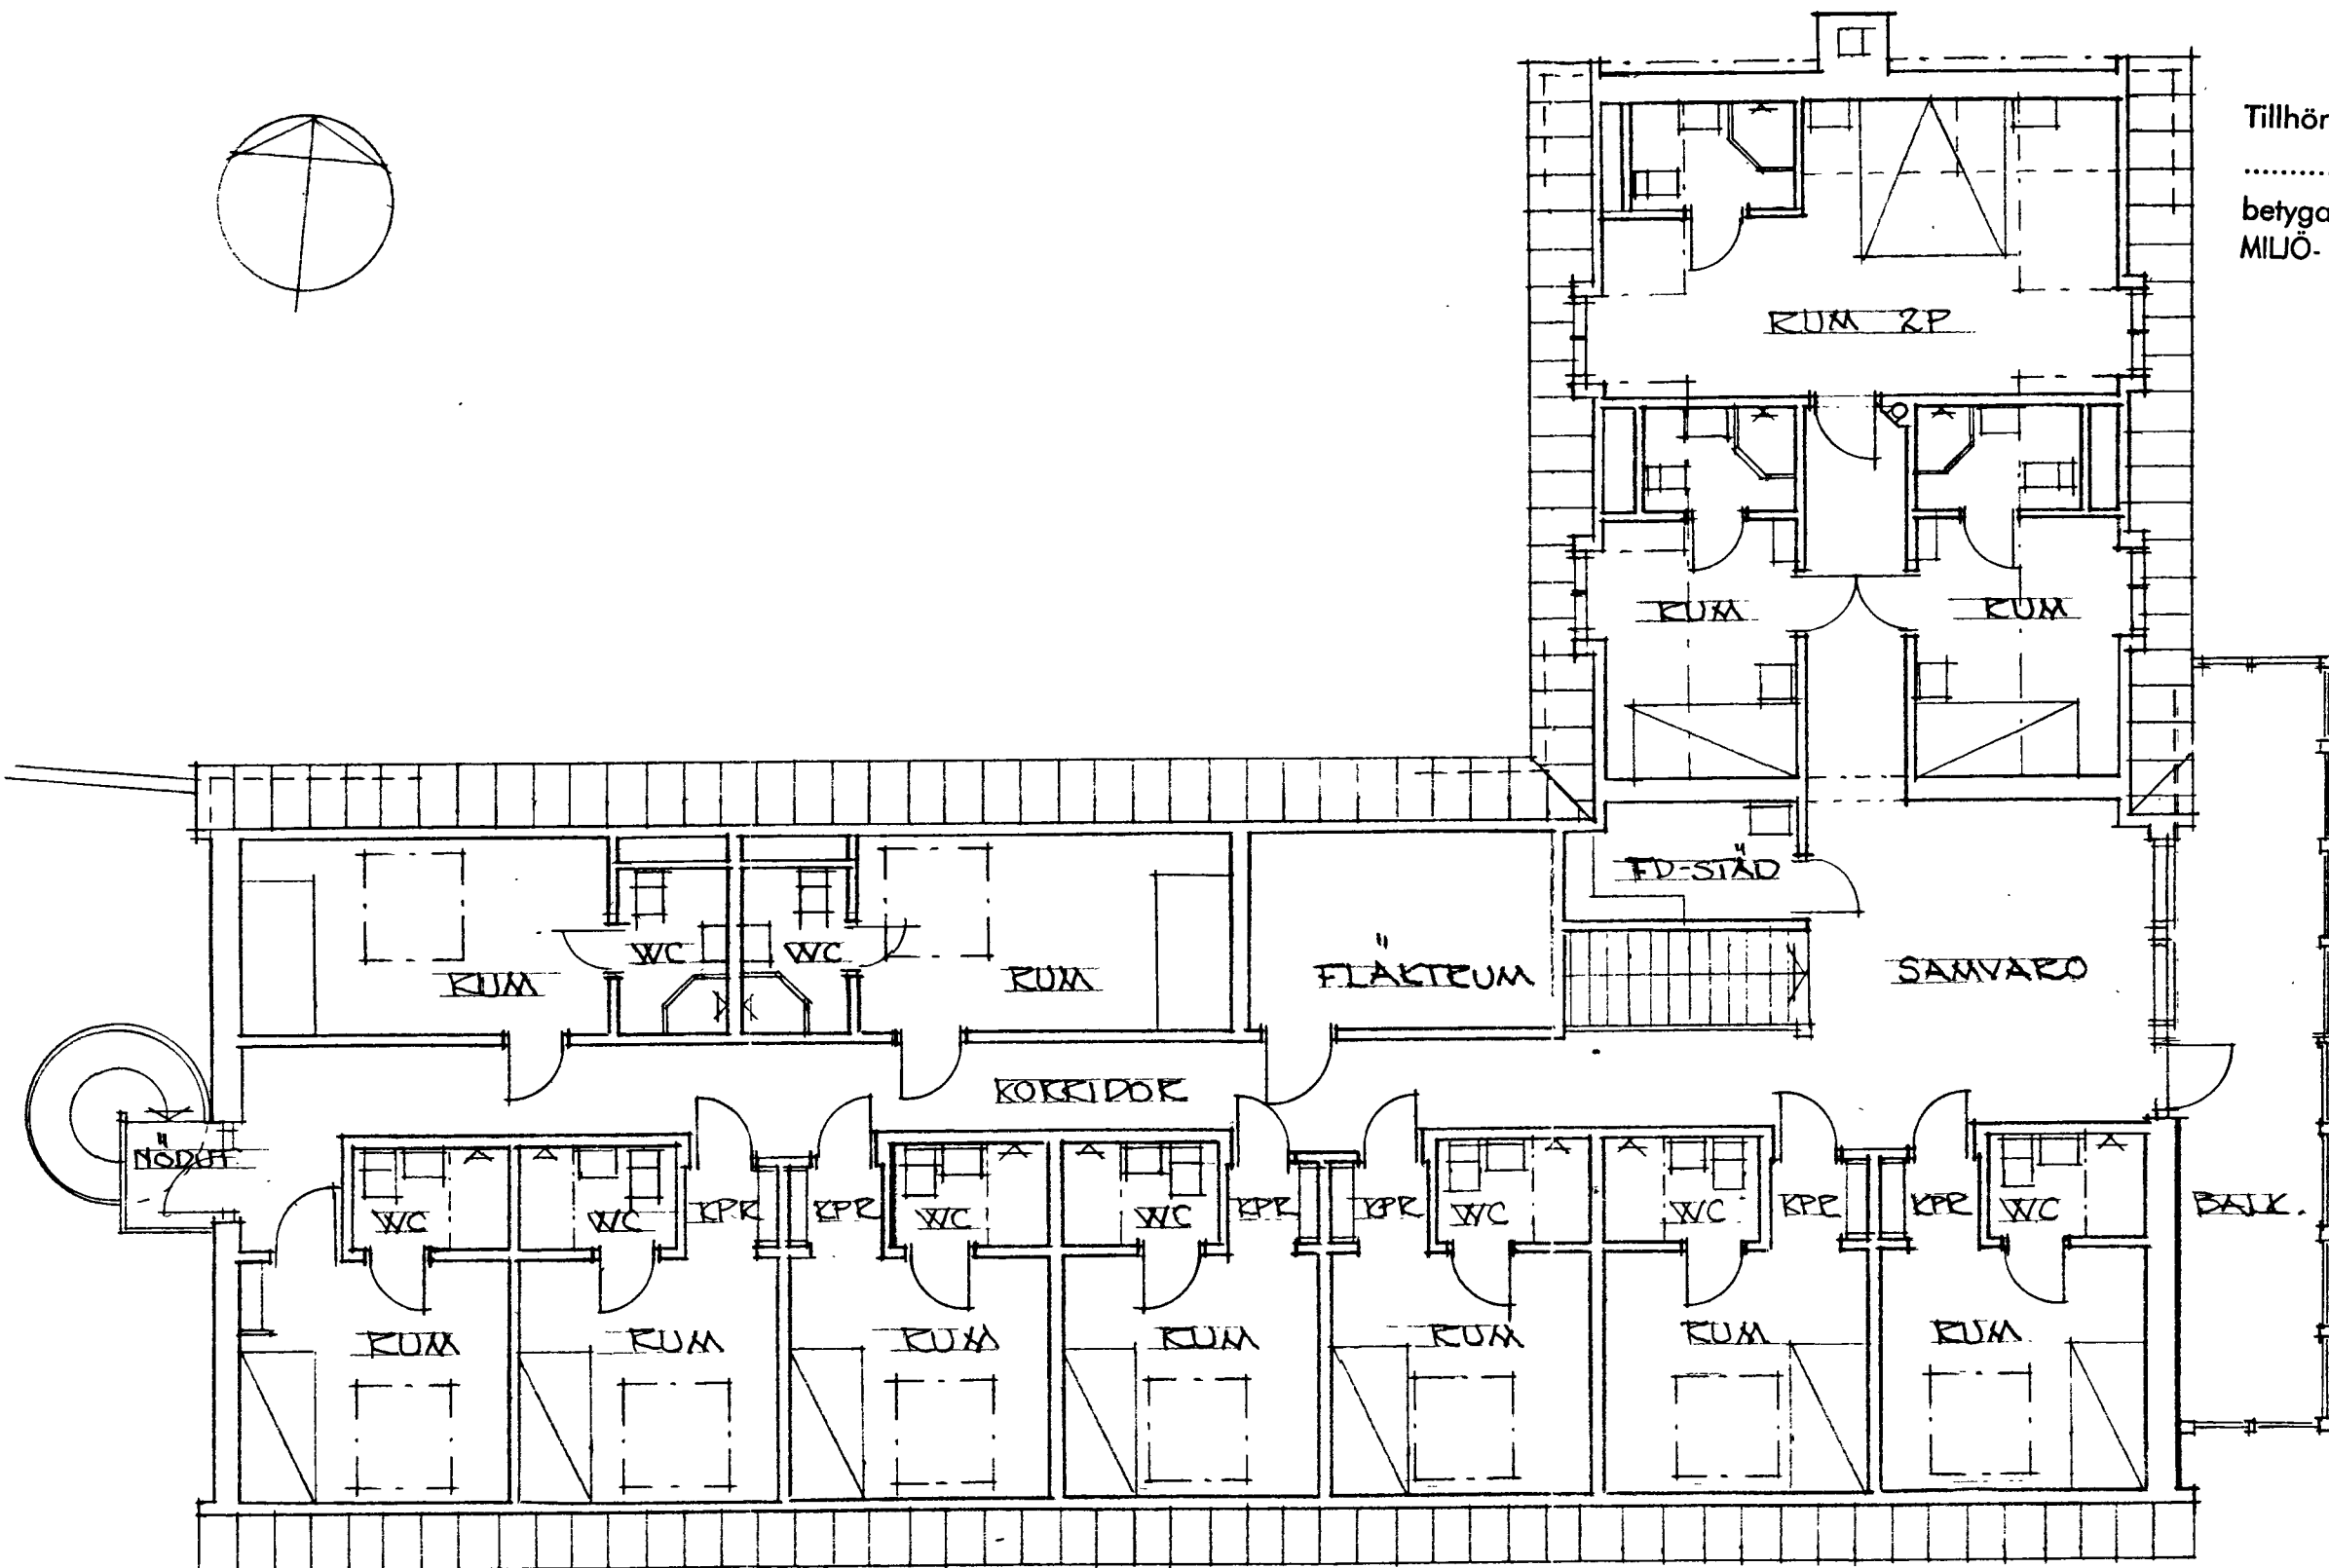


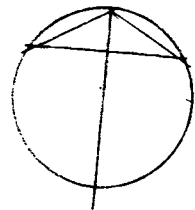

Tillhör Miljö- och Byggnadsnämndens beslut av
2000-08-24 § 209
betygar A. G. Andersson
MILJÖ- OCH BYGGNADSNÄMNDEN I YSTADS KOMMUN

0 5 10 M
SKALA 1:100

2000.1448 233

ORUM 52:1, YSTAD
OM- OCH TILLBYGGNAD, HUSA
FÖRSLAG TILL OMBYGGNAD
PLAN VÄNING 1 TRAPPA
SKALA 1:100
UPPSALA 2000.06.26 / BOW
ARKITEKT TJÄNST AB