


FÖRKLARING ILLUSTRATIONSKARTA

Planillustrationen visar ett exempel på nyttjande av de bestämmelser som anges i detaljplanens plankarta.

- Planområdesgräns
- Planområdesgräns Gärvik Västra
- Dike
- Vattenflöde till avskärande diken
- Exempel ytbehov damm inklusive slätter
- Planlagd trädrida (skog)
- Exempel maximal tillåten byggnation per fastighet
- Exempel möjlig ny lokalgata
- Exempel ny anslutningsväg enligt trafikutredning
- Exempel väghöjder vid genomförande
- Exempel möjlig gångstig
- Exempel möjlig parkering
- Exempel lekplats
- Transformatorstation
- Lökebergsristsningarna
- Kolningsgrupp
- Möjlig informationstavla Lökebergsristsningen
- Tallhögsstubbe med spår av spillkråka
- Revlumner
- Naturvärdesklass 3
- Lösa bergsblock rensas innan entreprenad.

Skala 1:1000 i A1

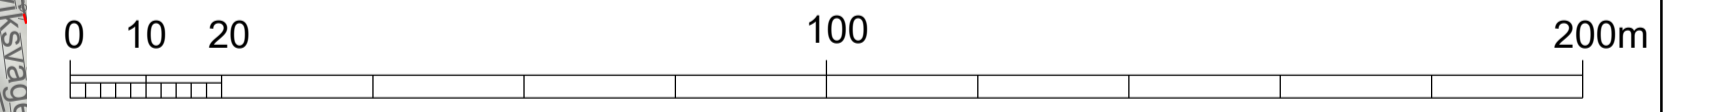

GRANSKNINGSHANDLING

Detailplan för			
Lökeberg 1:22 m.fl.			
Gärvik			
Kommun: Munkedal	Län: Västra Götaland	Beslutsdatum	Instans
PLANILLUSTRATION		Godkännande	
Diariennr: SBFV2015-37		Antagande	
Upprättad 2022-03-18	Reviderad 2022-07-01	Laga kraft	