


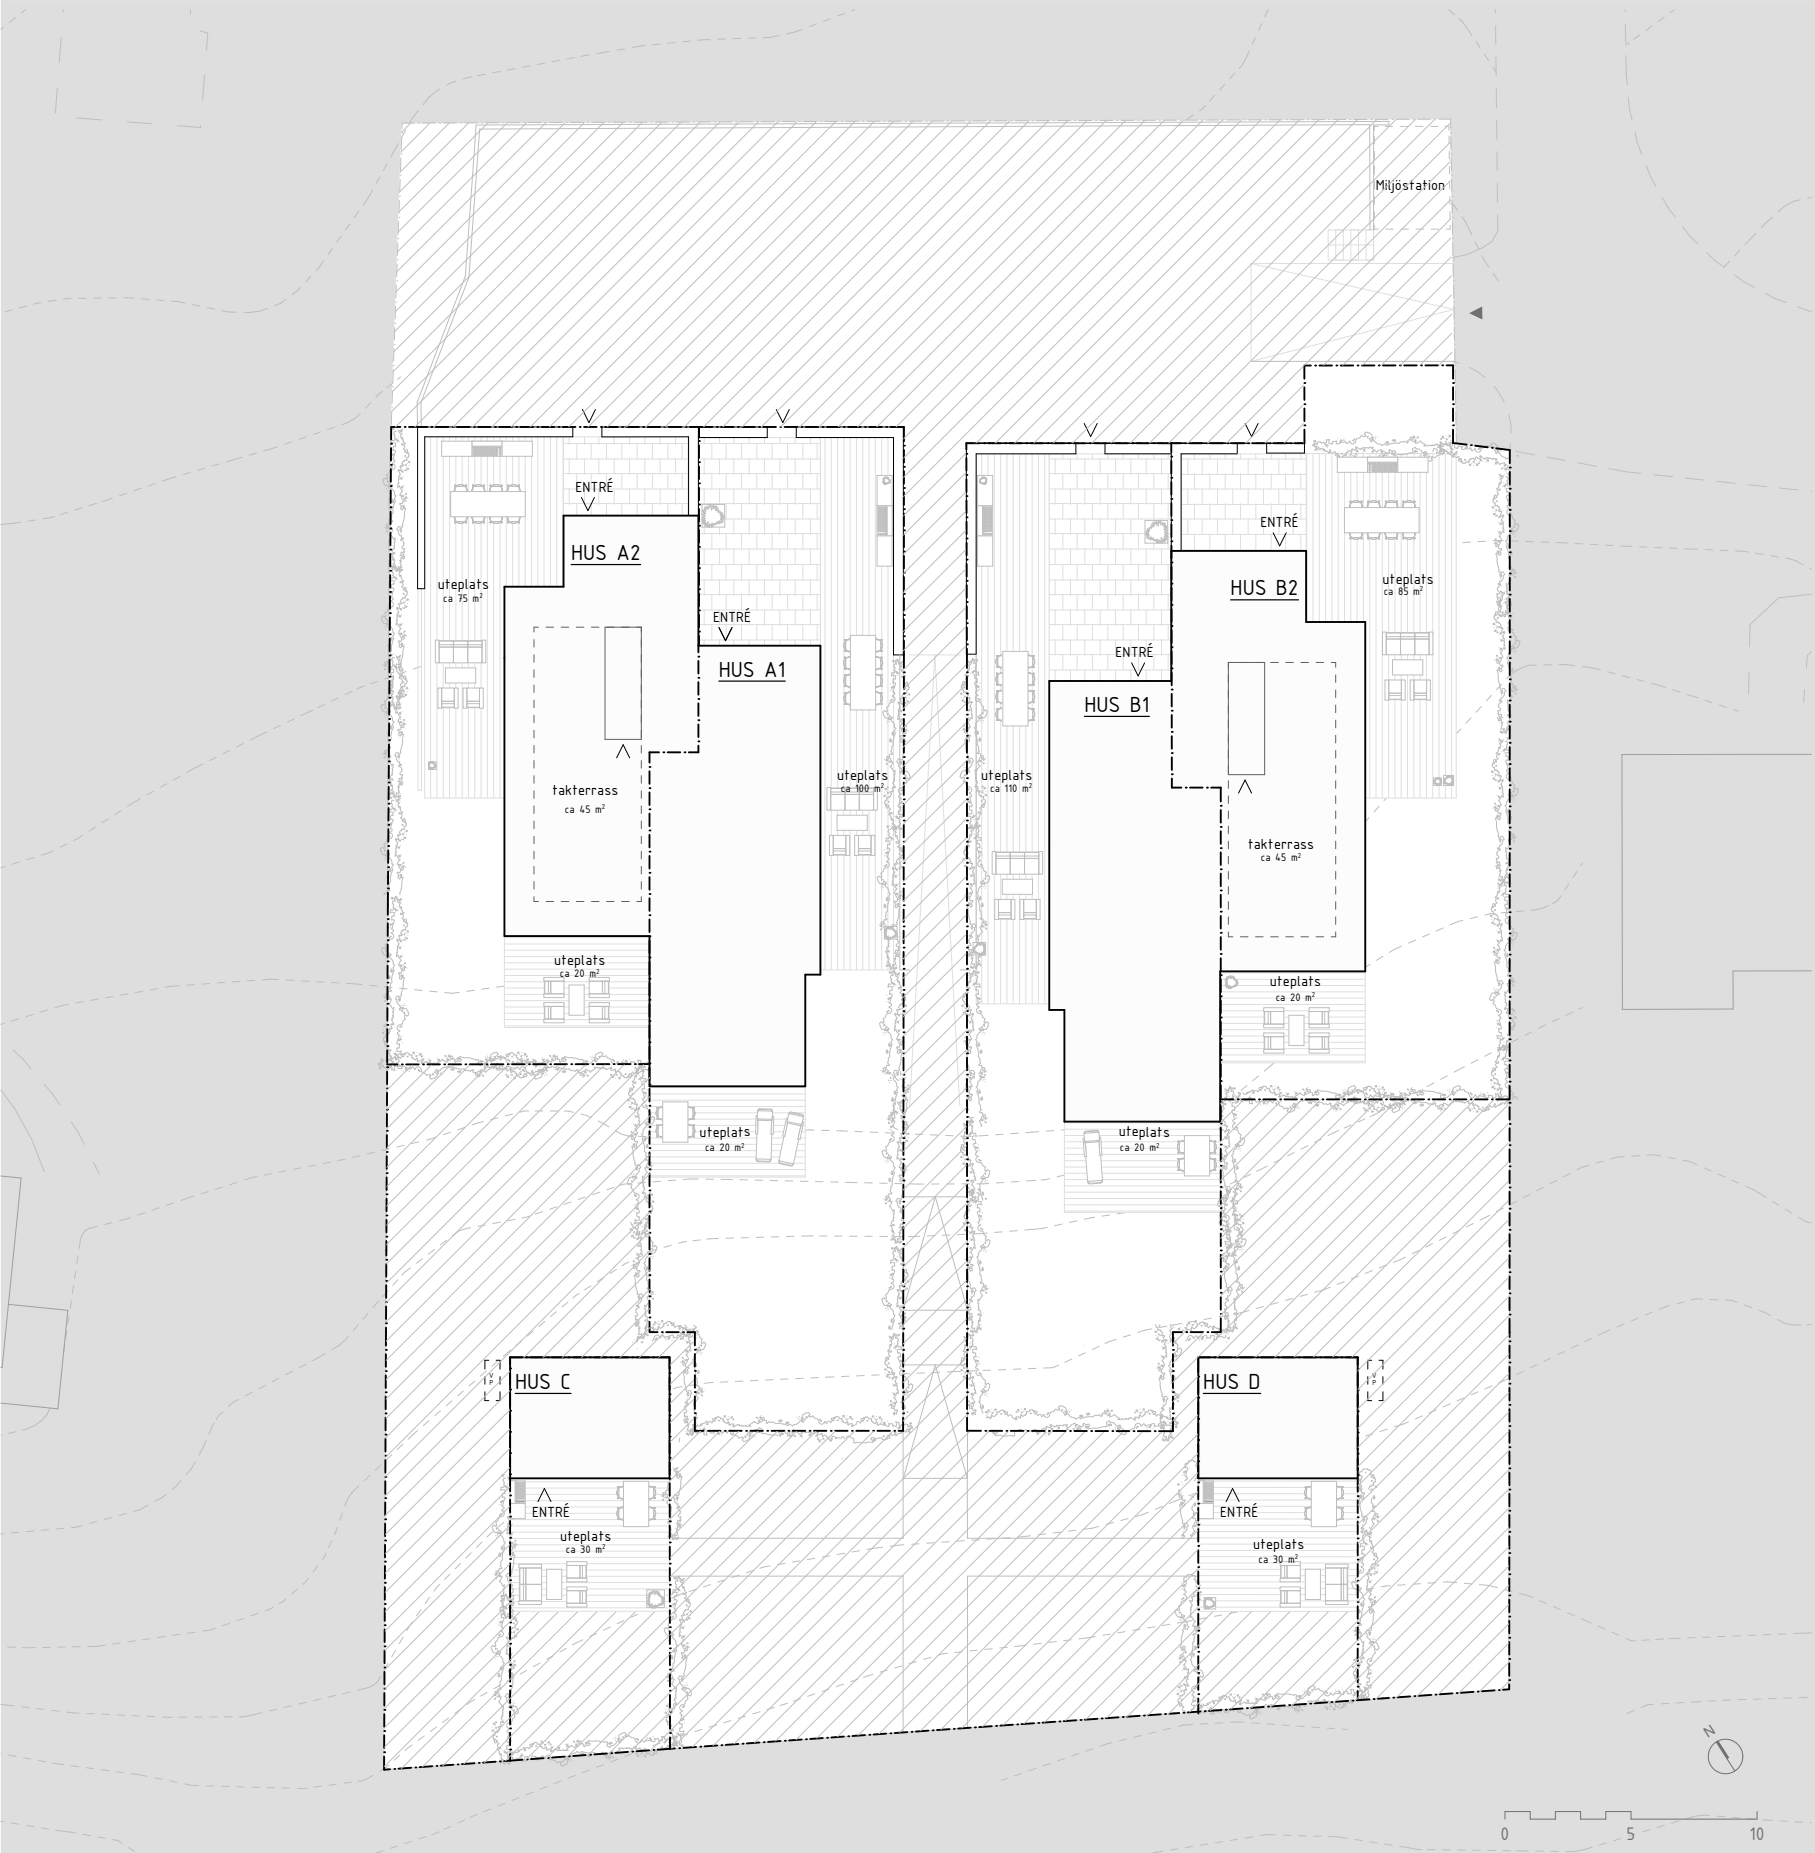

HUS A1

YTA UTEPLATSER: 120 m²
UPPLÅTEN MARK: 255 m²

HUS B1

YTA UTEPLATSER: 140 m²
UPPLÅTEN MARK: 250 m²

HUS C

YTA UTEPLATSER: 30 m²
UPPLÅTEN MARK: 30 m²

Enhetsgräns

Ytan förfogas av BRF



HUS A2

YTA UTEPLATSER: 140 m²
UPPLÅTEN MARK: 170 m²

HUS B2

YTA UTEPLATSER: 150 m²
UPPLÅTEN MARK: 230 m²

HUS D

YTA UTEPLATSER: 30 m²
UPPLÅTEN MARK: 30 m²

DATUM:

SIGN: