


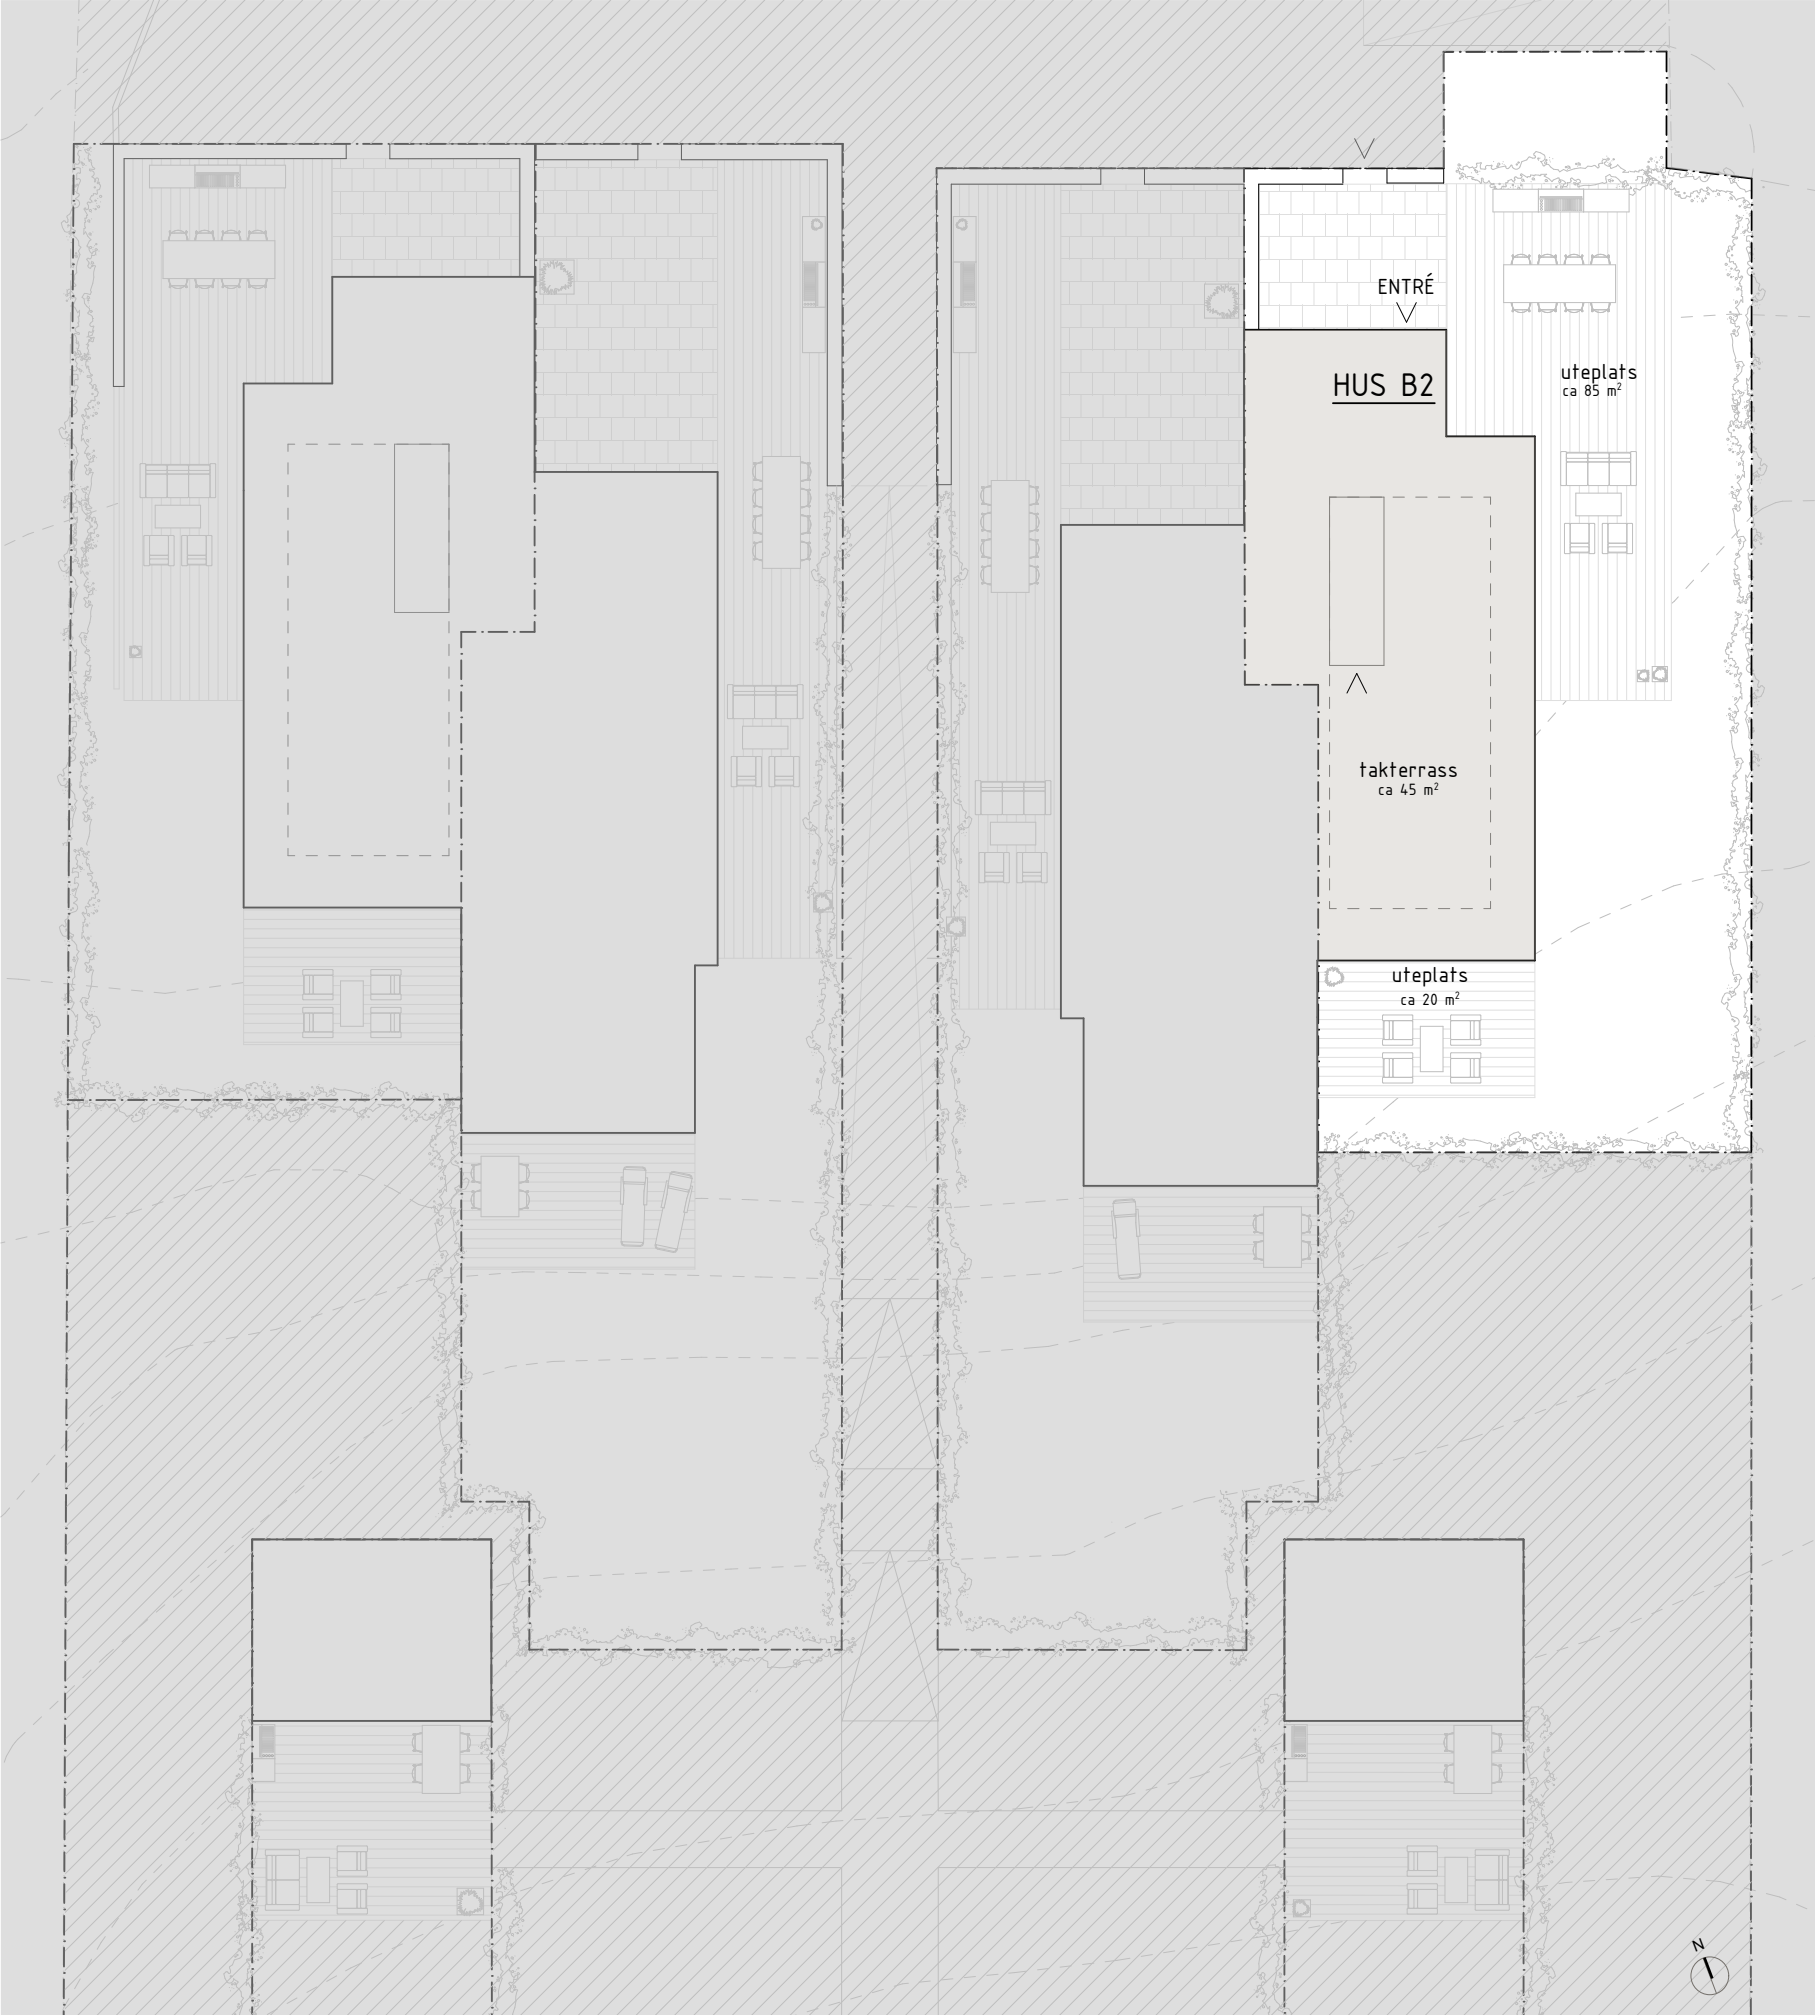

HUS **B2**

TOTAL YTA UTEPLATSER: 150 m²
TOTAL UPPLÅTEN MARK: 230 m²

Enhetsgräns - - - - -

Ytan förfogas av BRF 