


PROJEKT	PLATS	LÄGENHET	RUM / STORLEK	VÅNING	DATUM
Ersta/25	Erstagatan 3, Stockholm	6/25 (1402)	3 rok ca 74 kvm	Plan 14	25.02.13

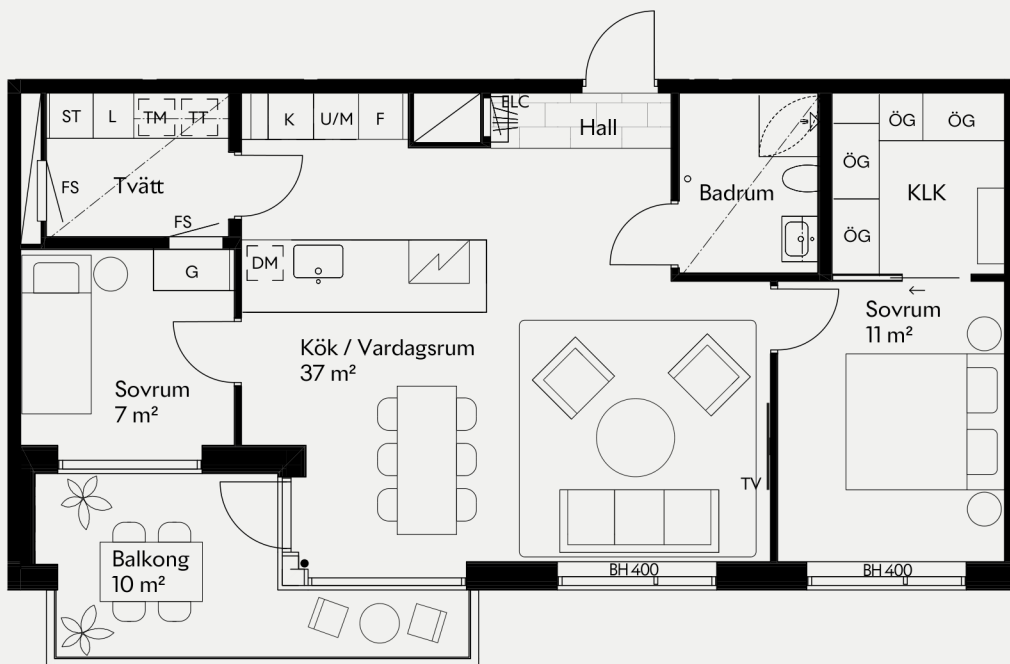

6/25



Skala: 1:100 (A4)

0 1 2 3 4 5 6 7 8 9 10 11 12 13 14 15m

INFORMATION

Med reservation för eventuella förändringar, avvikelser och tryckfel.

Rumshöjd ca. 2,6 m
(om ej annat anges)

Fönster ner till golv om inte bröstningshöjd (BH) anges.

Lös inredning ingår ej.

TECKENFÖRKLARING

Diskmaskin	Elcentral	TV-vägg	Torktumlare
Frys	Fördelarskåp	Lägre takhöjd	Tvättmaskin
Kyl	Entré	Överskåp	Duschvägg
Städskap	Entré garage	Skjutdörr	Garderob
Linneskåp	Schakt	Handdukstork	Öppen garderob
Induktionshäll	Högsåp m. ugn/Mikro	Pelare	BH Bröstningshöjd

ORIENTERINGSFIGURER

