


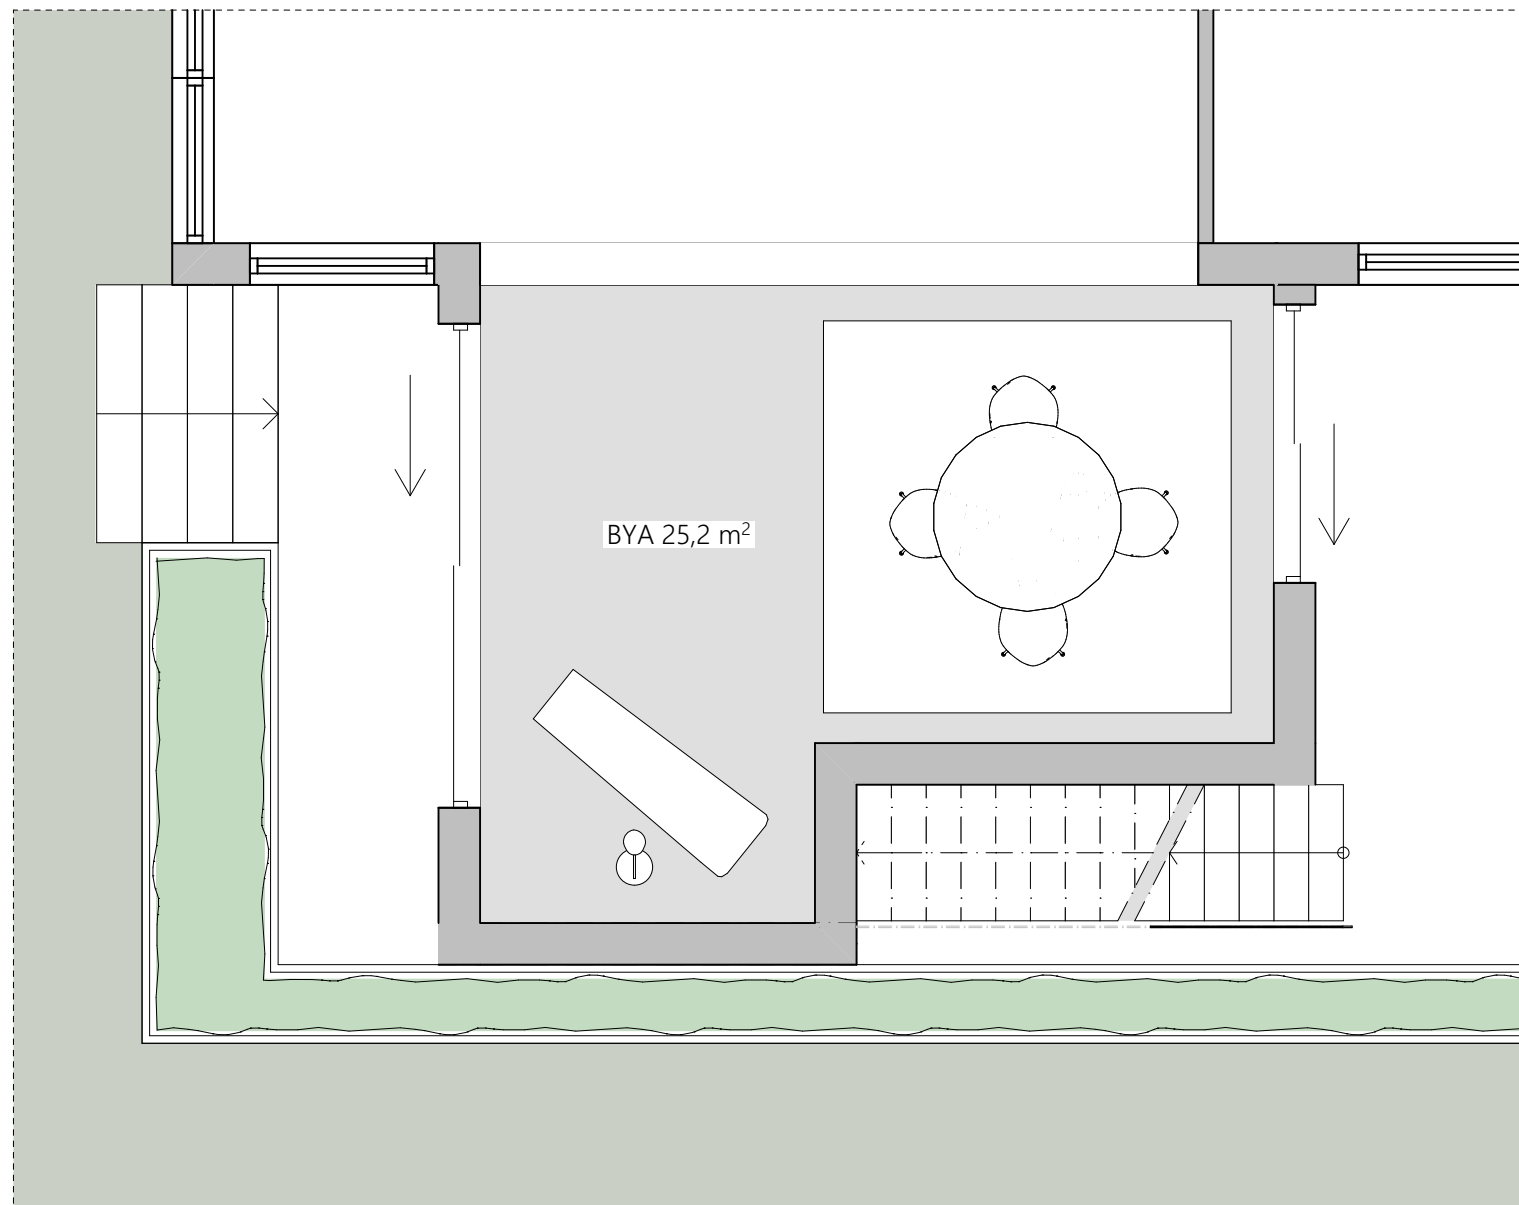

SKISSFÖRSLAG - TILLBYGGNAD MED TAKTERRASS

I detta skissförslag vi jobbat med en tillbyggnad som känns som en naturlig förlängning av befintlig byggnad. Med hänsyn till solcellstaket fortsätter takvinkeln in på befintligt tak för att man från gatan inte ska få uppfattningen av terrassen som gömmer sig bakom, det gör även att terrassen upplevs privatare.

Förlängningen av allrummet på entréplan skapar mer dynamik i rummet samtidigt som den starkare binds samman med trädgården, för en förstärkt koppling mellan inne och ute.

SK01 2026-03-17
BYN ARKITEKTER AB



Vy från ovan - här syns sargen som minskar insyn till terrassen samt nät räcket bakom som tillåter en större terrass utan att volymen upplevs hög sedd från baksidan.



Elevation mot gatan