


LGH 221

4 ROK, 157 KVM BOA

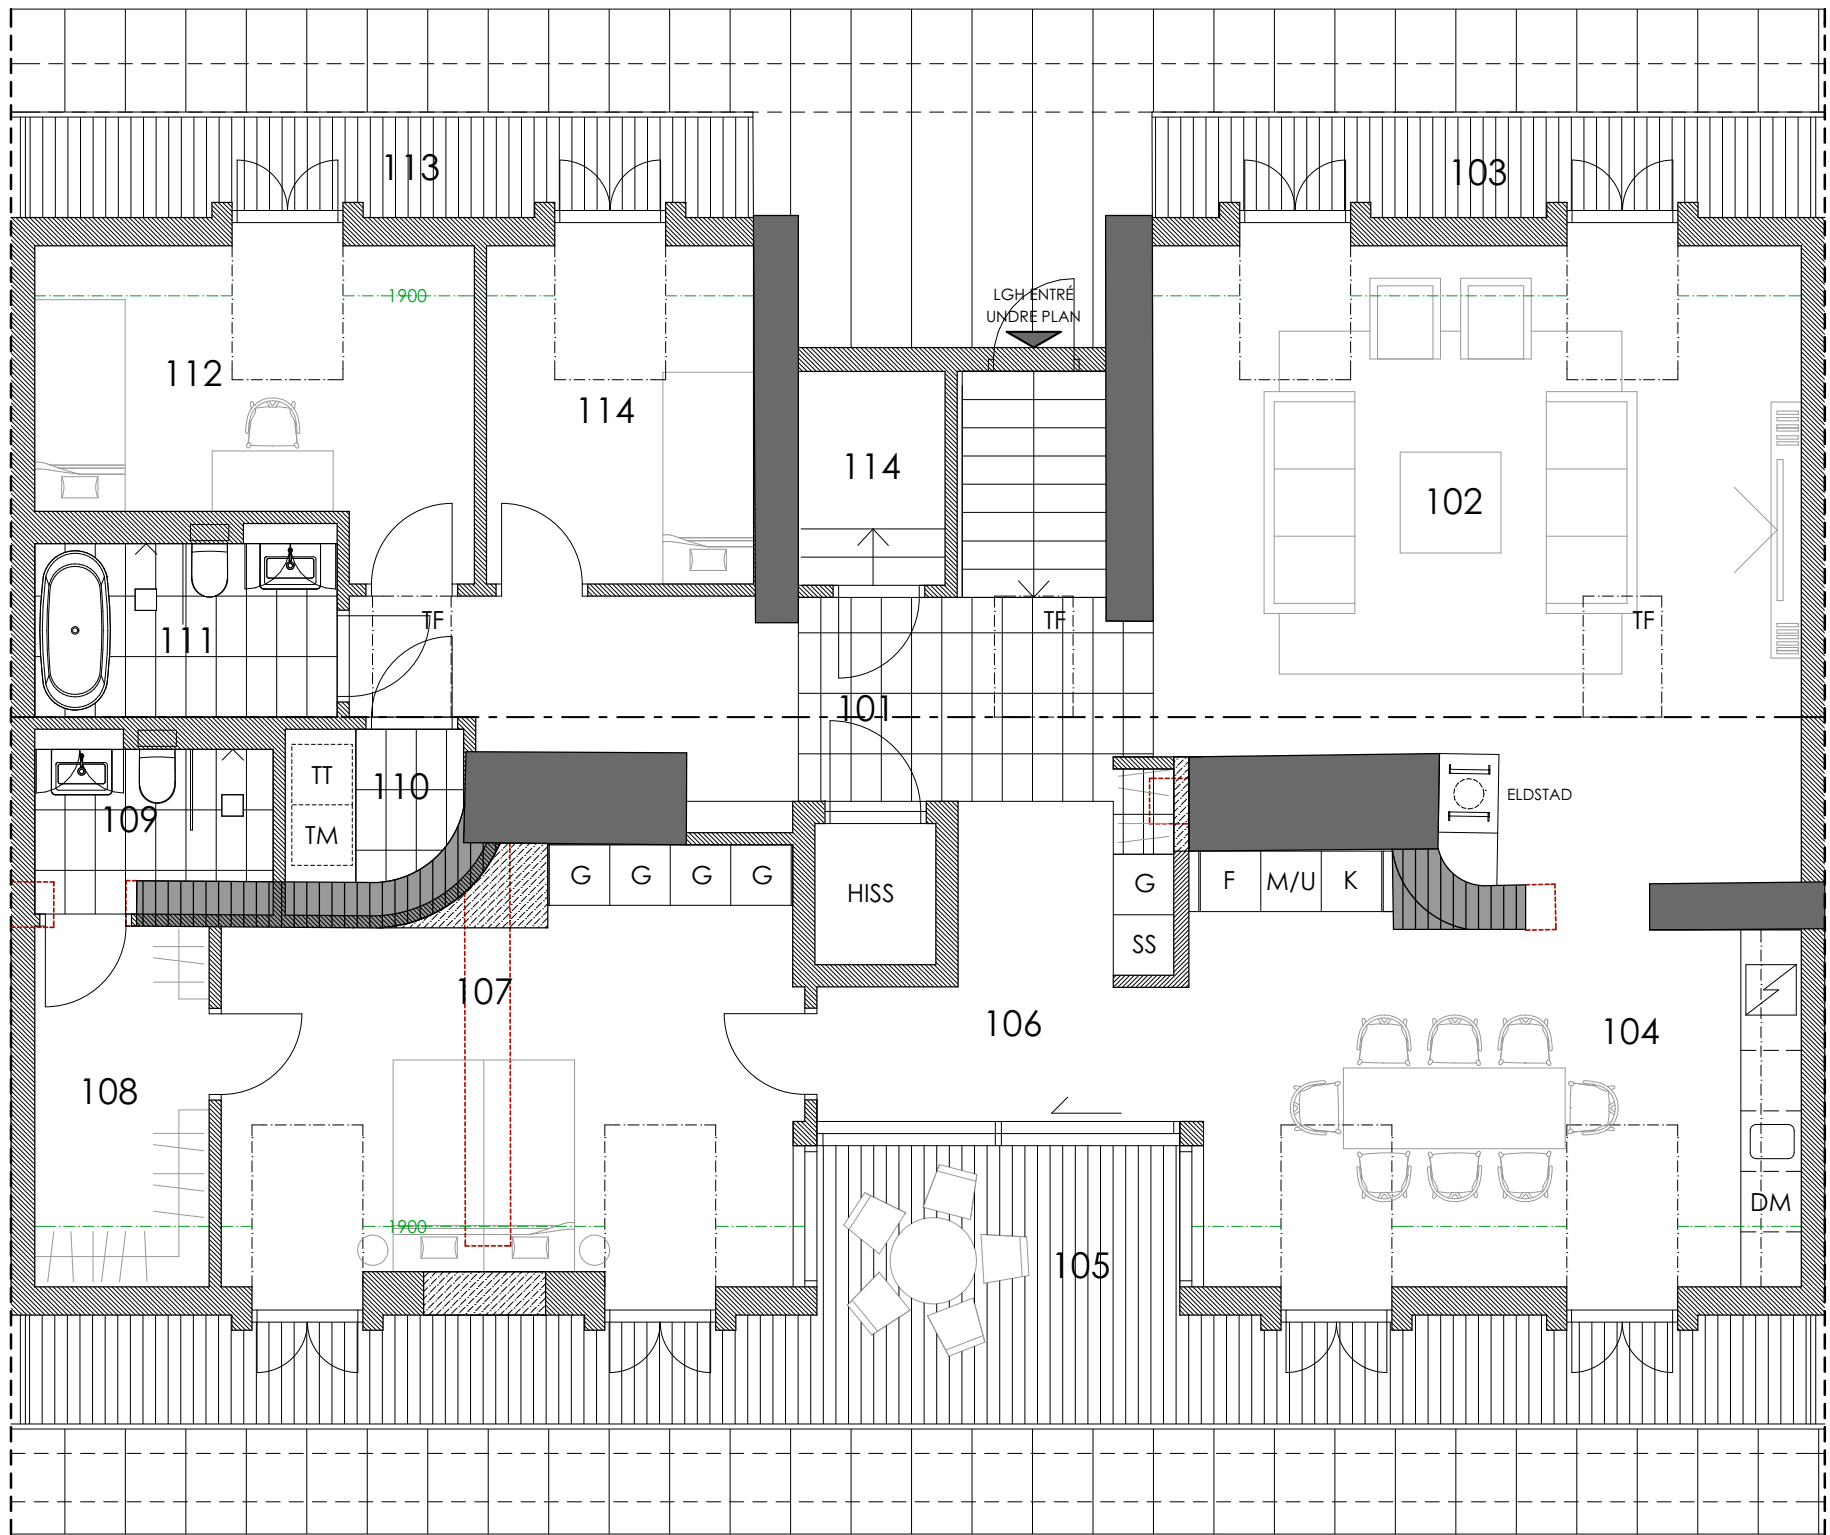

- ny lätt vägg
- skorsten/gavel vägg
- sido ventilations kanaler - "ängla trappa"
- yta dispnoeras för ombyggda ventilations kanaler
- rivs

0 5m

- 101 Entré
- 102 Vardagsrum
- 103 Altan
- 104 Kök/Matsal
- 105 Altan
- 106 Pass
- 107 Sovrum
- 108 Klädkammare
- 109 Badrum
- 110 Tvätt
- 111 Badrum
- 112 Sovrum
- 113 Altan
- 114 Sovrum
- 115 Förråd

Rev. dat. 2016/07/20 Datum 2016/06/20

Planritning

Räven Gathus

bygglov och produktion:

SAVANAAB

handläggare
Zijo Golic arkitekt

ritad av
Luka Lemaic arkitekt

ansvarig
Vesko Mijac

LGH 221

Skala: 1:75 (A3)

Nummer
A-100-001