


LGH 1603

LGH BOA: 65+82=147kvm

Valhallavägen

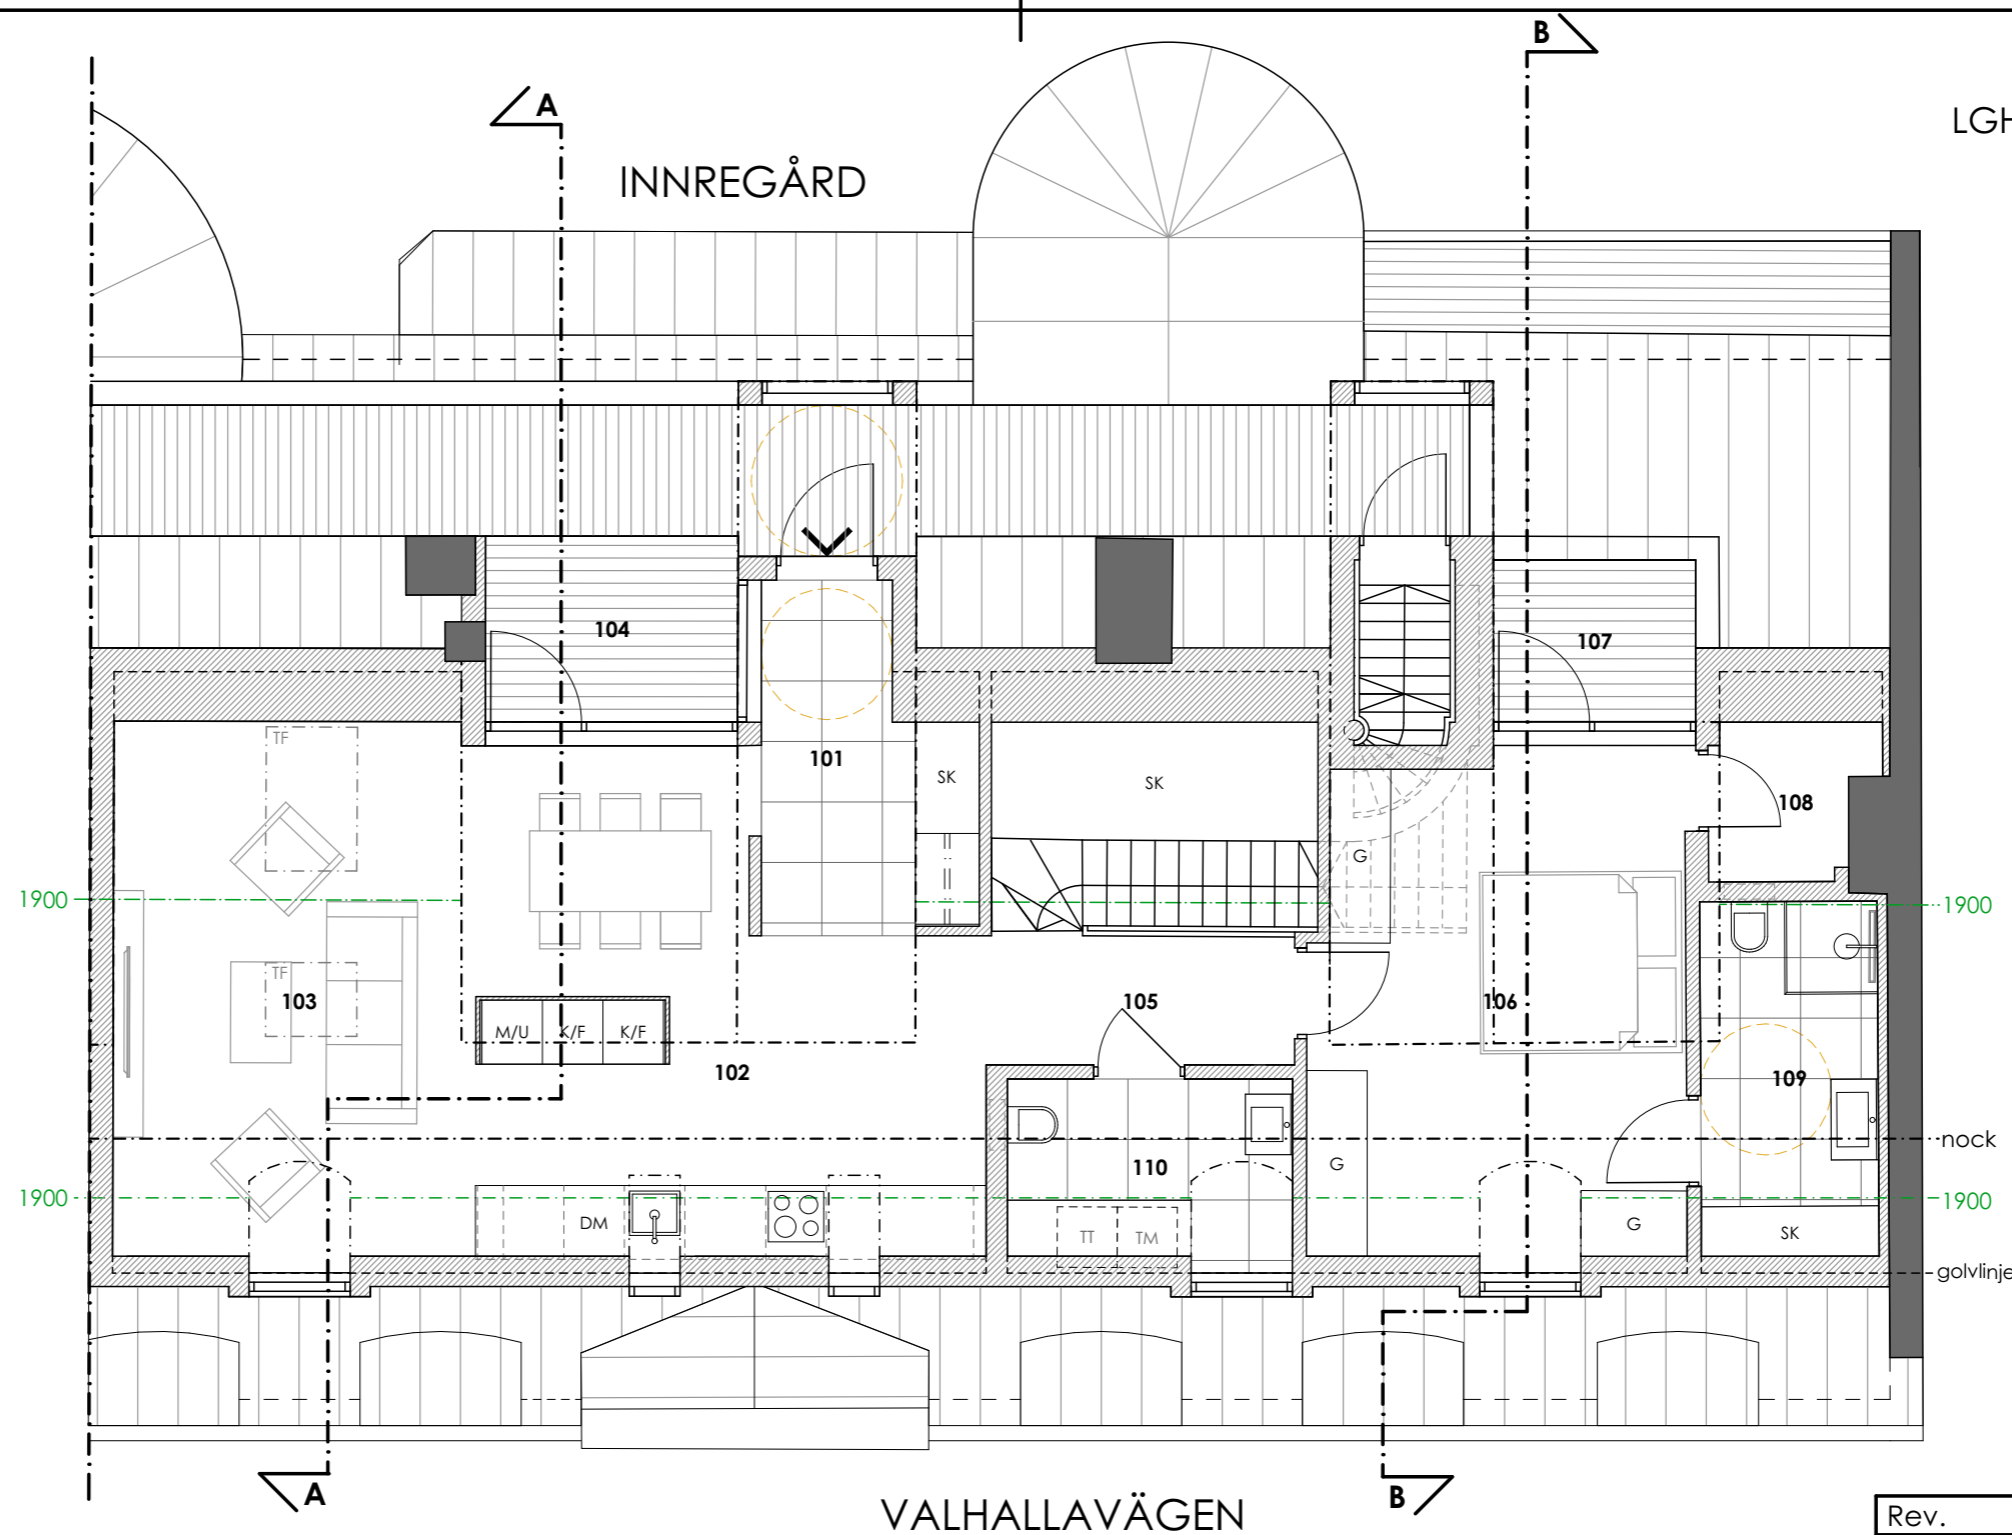


etage lägenhet genom intern trappa

FÖRKLARING

TM - tvättmaskin
TT - torktumlare
G - garderob
K/F - kyl/frys
DM - diskmaskin
M/U - mikro/ugn
TF - takfönster
sk - städsåp

101 Entré
102 Kök/Matsal
103 Vardagsrum
104 Altan
105 Pass/Trappa
106 Sovrum
107 Altan
108 Förråd
109 Badrum
110 WC/Tvätt

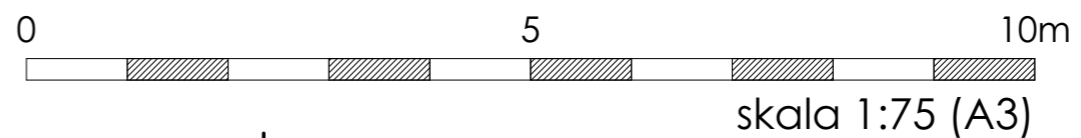

Rev. Datum 2024/11/22

ARBETSRTNING

TRASTEN 14

bygglov och produktion:



handläggare

Zijo Golic arkitekt

ritad av

Luka Lemaic arkitekt

ansvarig

Vesko Mijac

LGH 1603
Odengatan 2

Skala: 1:75 (A3)




Nummer

A-40.1-01

LGH 1603

LGH BOA: 65+82=147kvm

Valhallavägen

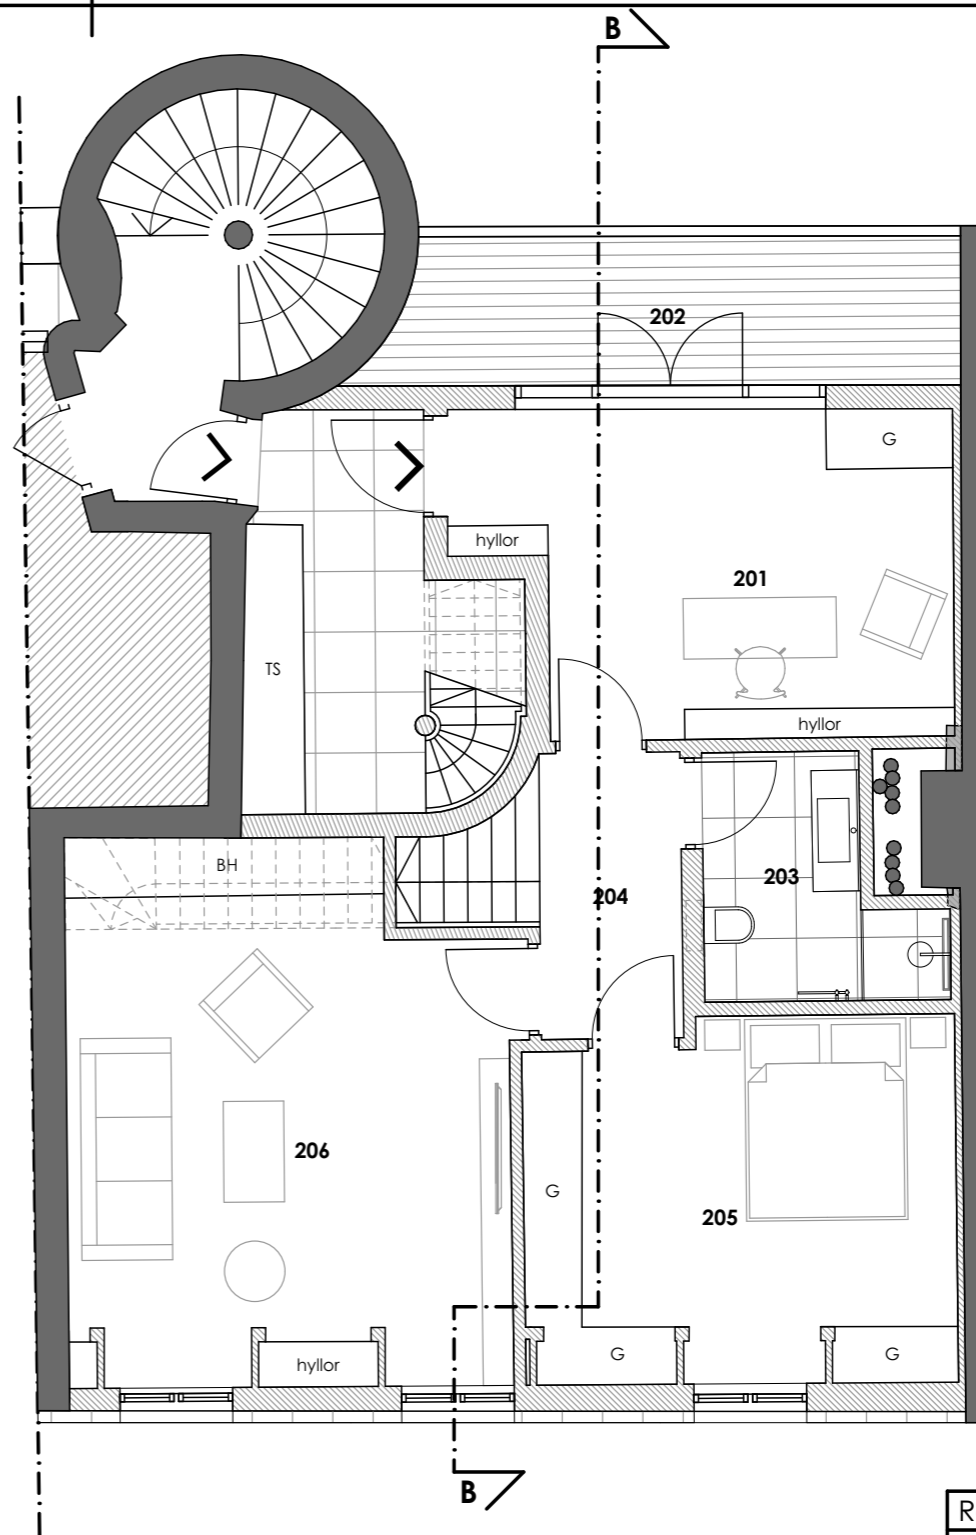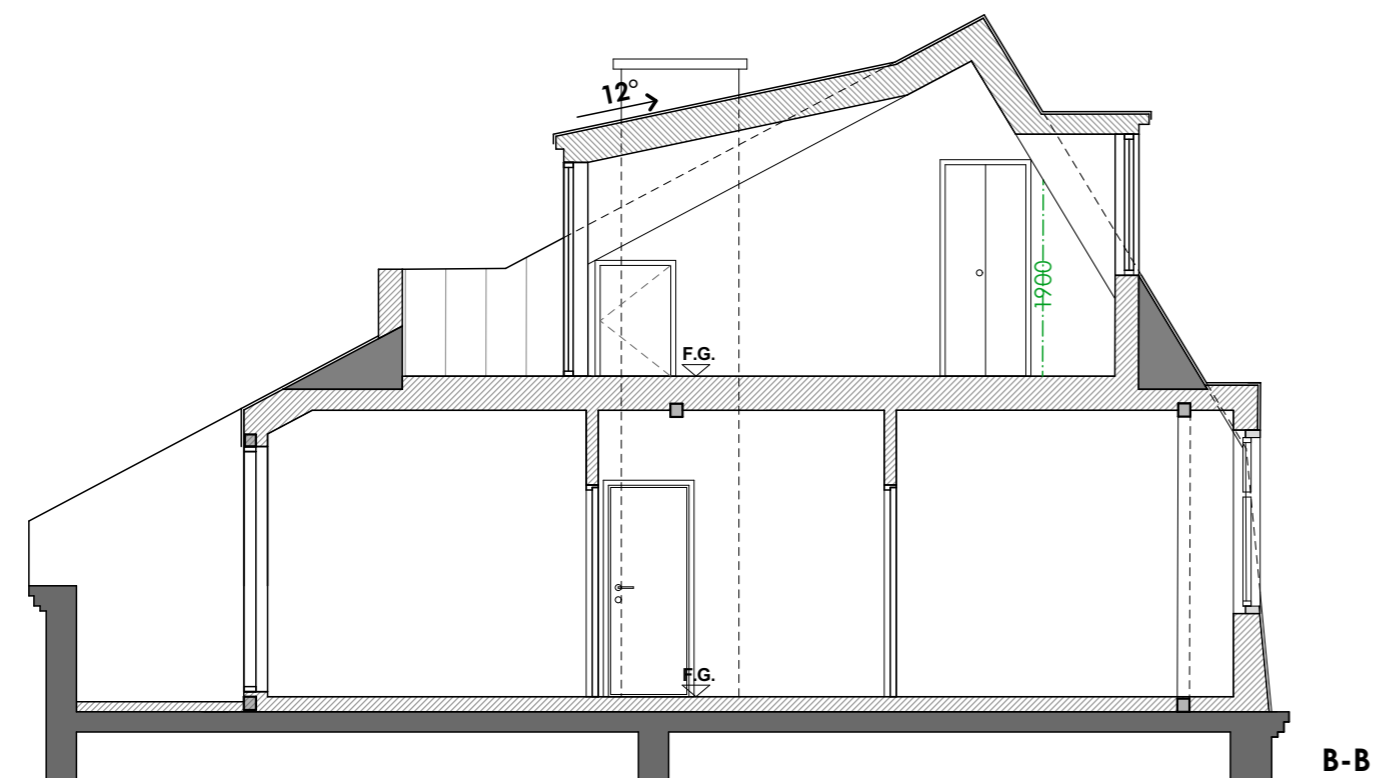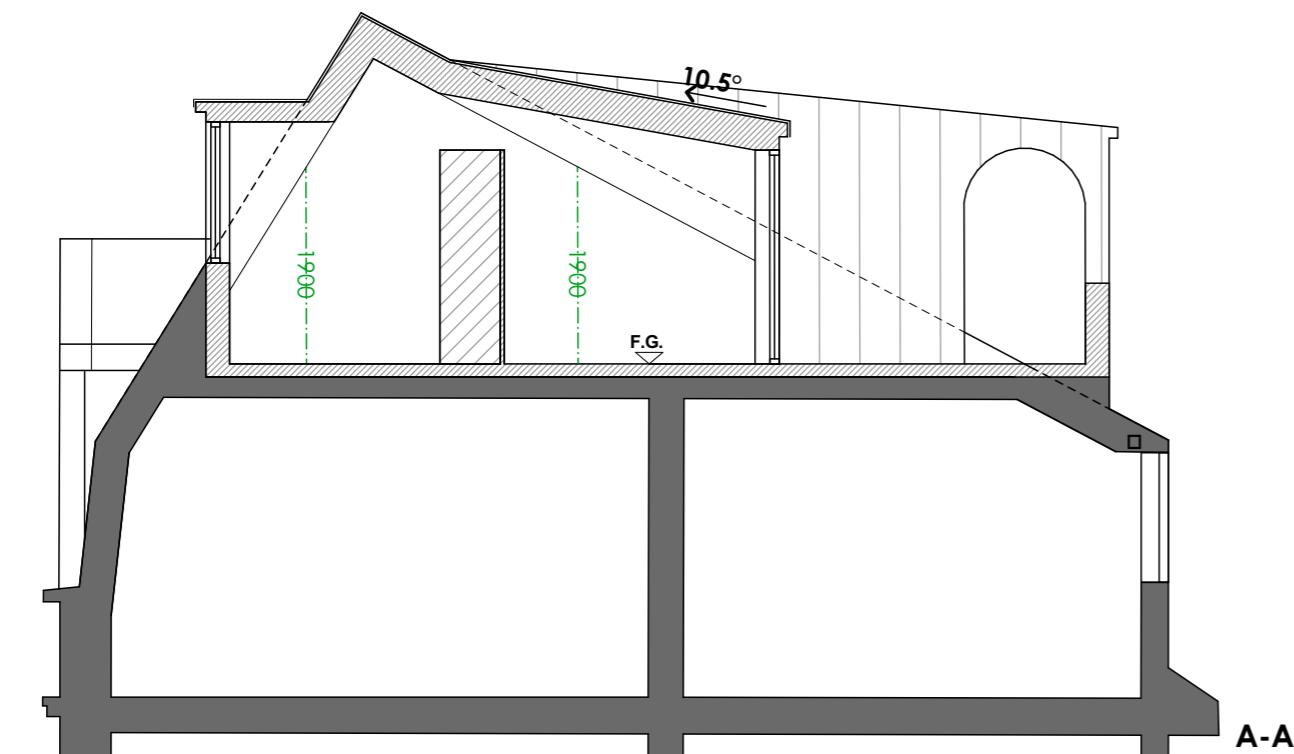


etage lögenhet genom intern trappa

FÖRKLARING

G - garderob
TS - teknikskåp
BH - bokhylla

- 201 Arbetsrum
- 202 Altan
- 203 Badrum
- 204 Pass/Trappa
- 205 Sovrum
- 206 allrum/
sovrum

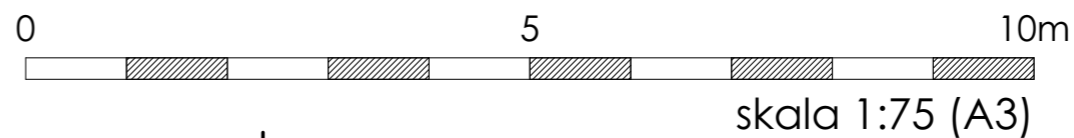

Rev. Datum 2024/11/22

ARBETSITNING

TRASTEN 14

bygglov och produktion:



handläggare
Zijo Golic arkitekt

ritad av
Luka Lemaic arkitekt

ansvarig
Vesko Mijac

LGH 1603

Odengatan 2

Skala: 1:75 (A3)

Nummer
A-40.1-01