

FÖRKLÄRNINGAR/HÄNVISNINGAR

Alla mått/dimensioner i mm.

FASADER

YTERVÄGG Puls målad vit NCS S 0501-Y

FRONTESPIS Lika yttervägg  
FRANSIDA

FRONTESPIS Plåt kulör grå NCS S3502-Y  
SIDOR

YTERTAK Papp kulör svart


TAKKUPOR Plåt svart NCS S900-N

FÖNSTER, DÖRRAR Trä målat olivgrön  
NCS S6010-G50Y


SOCKEL Puls målad mörkgrå  
NCS S7005-B20G

RÄCKEN Stål målat grå NCS S3502-Y

STUPRÖR Plåt grå NCS S3502-Y

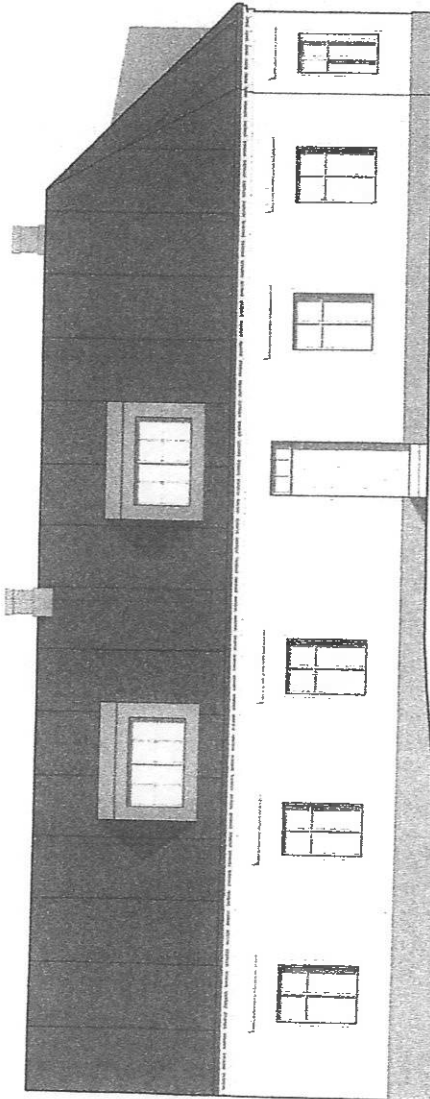

FASAD MOT SÖDER (MOT RÅDHUSGATAN)  
SKALA 1:100 (A3)

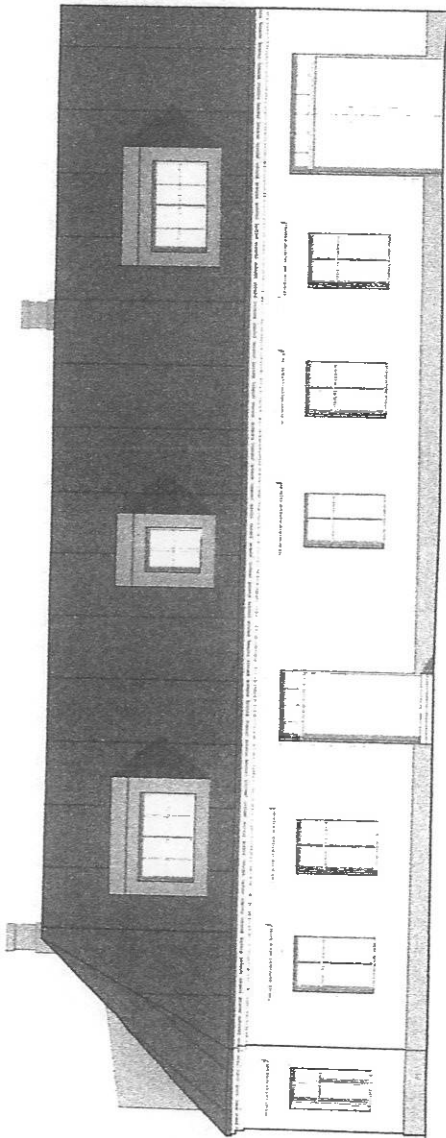


FASAD MOT ÖSTER (MOT VÄSTERGATAN)  
SKALA 1:100 (A3)




LAGER SR11

| BET   | ANT            | AUDELNING AVSE | DATUM | SKÖT |  |  |
|---|----------------|----------------|-------|------|--|--|
| BYGGLOVSHANDLING   |                |                |       |      |  |  |
| <div>NEW LINE ARKITEKTER AB<br/>ÖSTERGATAN 21 211 20 MALMÖ<br/>TEL 040-30 00 30 <a href="http://www.newline.se">www.newline.se</a></div> |                |                |       |      |  |  |
| UPPDAG NR   | RITAD AV       | RISET AGGARE   |       |      |  |  |
| 3293   | Diof Maritunig |                |       |      |  |  |
| DATUM   | ANSVARIG       |                |       |      |  |  |
| 2024-11-11   | Ulf Sjögren    |                |       |      |  |  |
| FASTIGHETSBECKNING: SKANÖR 16:2   |                |                |       |      |  |  |
| OM- OCH TILLBYGGNAD   |                |                |       |      |  |  |
| FASAD MOT SÖDER OCH ÖSTER   |                |                |       |      |  |  |
| SKALA   | NUMMER         | BET            |       |      |  |  |
| 1:100 (A3)   | A-40-3-100     |                |       |      |  |  |

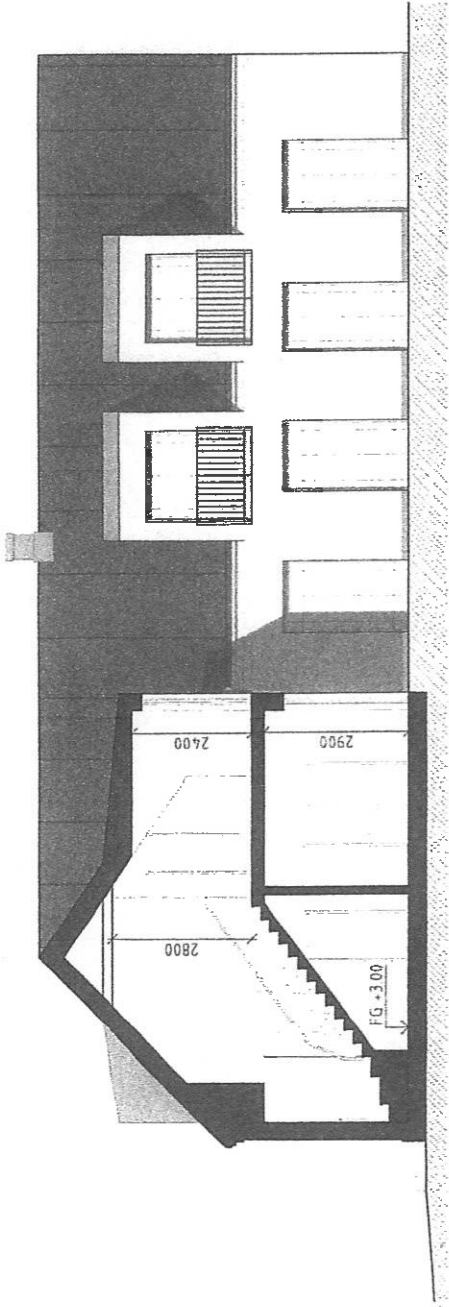

SEKTION D-D OCH FASAD MOT NORR  
SKALA 1:100 (A3)

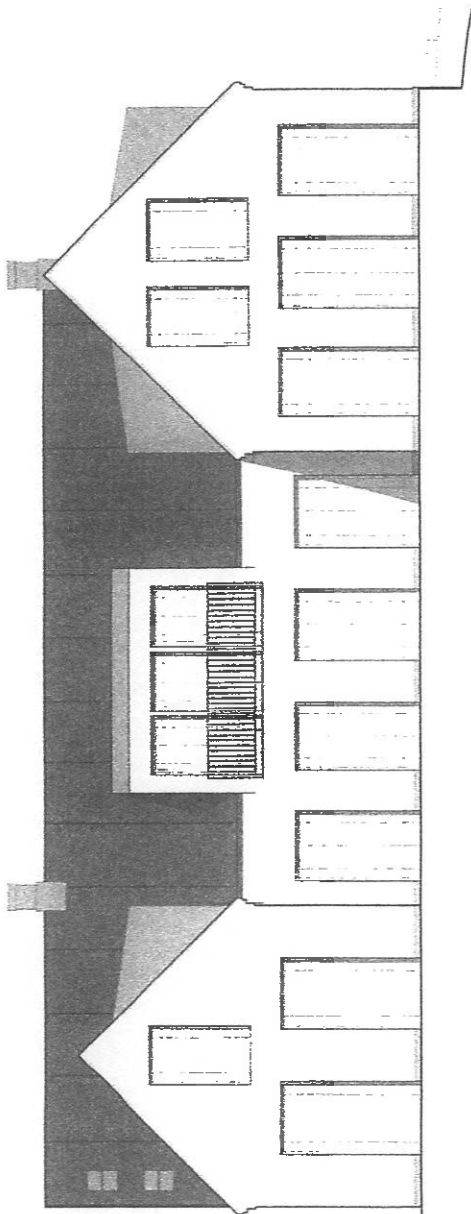

FASAD MOT VÄSTER OCH VÄNGARNA  
SKALA 1:100 (A3)

FÖRKLARINGAR/HÄNVISNINGAR

Alla mått/dimensioner i mm.

FASADER

YTTERVÄGG Puls målad vit NCS S 0502-Y

FRONTESPIS Lika yttervägg  
FRANSIDA

FRONTESPIS Plåt kulör grå NCS S3502-Y  
SIDOR

YTTERTAK Papp kulör svart

TAKKUPOR Plåt svart NCS 5900-N

FÖNSTER, DÖRRAR Trä målat olivgrön  
NCS S6010-G90Y

SOCKEL Puls målat mörkgrå  
NCS S7005-B20G

RÄCKEN Stål målad grå NCS S3502-Y

STUPRÖR Plåt grå NCS S3502-Y

|                                                                                        |                          |                 |       |     |  |  |  |
|----------------------------------------------------------------------------------------|--------------------------|-----------------|-------|-----|--|--|--|
| DET                                                                                    | ANT                      | ANDRINGEN AVSER | DIVID | SEN |  |  |  |
| BYGGLOVSHANDLING                                                                       |                          |                 |       |     |  |  |  |
|     |                          |                 |       |     |  |  |  |
| NEW LINE ARKITEKTER AB<br>ÖSTERGATAN 21 211 25 MALMÖ<br>TEL 08-30 00 80 www.newline.se |                          |                 |       |     |  |  |  |
| UPPDRAG NR<br>3293                                                                     | BITAD AV<br>Olof Marnung | INNE ÄGARE      |       |     |  |  |  |
| DATUM<br>2024-11-11                                                                    | ANSVARIG<br>Ulf Sjögren  |                 |       |     |  |  |  |
| FASTIGHETSBETECKNING: SKANÖR 16:2                                                      |                          |                 |       |     |  |  |  |
| OM- OCH TILLBYGGNAD                                                                    |                          |                 |       |     |  |  |  |
| SEKTION D-D, FASAD MOT NORR OCH ÖSTER                                                  |                          |                 |       |     |  |  |  |
| SKALA<br>1:100 (A3)                                                                    | NUMMER<br>A-40-3-200     | DET             |       |     |  |  |  |

FÖRKLARINGAR/HÄNVISNINGAR

Alla mått/dimensioner i mm.

FASADER

YTTERVÄGG Puts målad vit NCS S 0502-Y

FRONTESPIS Lika yttervägg

FRAMSIDA

FRONTESPIS Plåt kulör grå NCS S3502-Y

SIDOR

YTERTAK Papp kulör svart

TAKKUPOR Plåt svart NCS 5900-N

FÖNSTER, Trä målat olivgrön

DÖRRAR NCS S6010-G90Y

SOCKEL

Puts målad mörkgrå


NCS S7005-B20G

RÄCKEN


Stål målat grå NCS S3501-Y

STUPRÖR


Plåt grå NCS S3502-Y

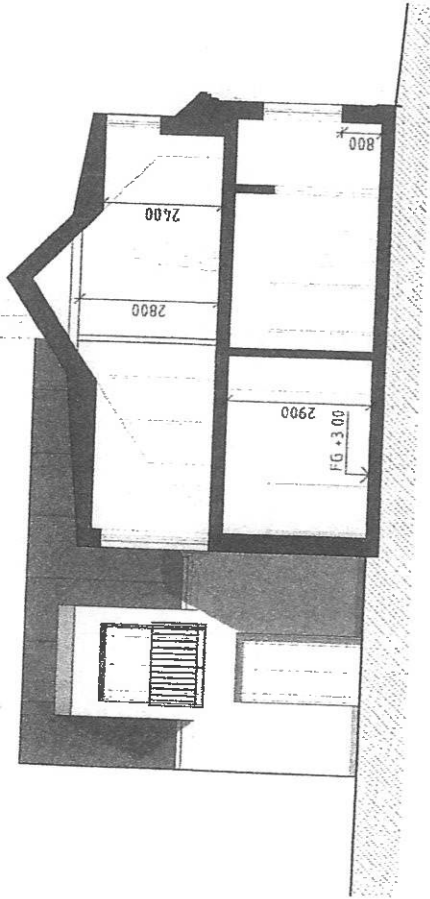

SEKTION A-A OCH FASAD MOT GÅRD  
SKALA 1:100 (A3)

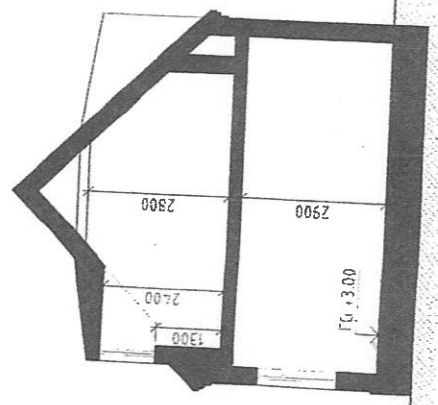

SEKTION B-B  
SKALA 1:100 (A3)

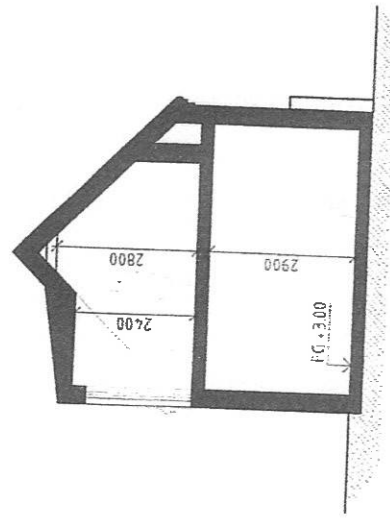

SEKTION C-C  
SKALA 1:100 (A3)



LAGER S811

BYGGLOVSHANDLING

NEW LINE ARKITEKTER AB  
ÖSTERGATAN 21 211 25 MALMÖ  
TEL 04030 00 30 WWW.NEVLINERKON.SE

|                     |                         |            |
|---------------------|-------------------------|------------|
| UPPDRAGS<br>3293    | RITAD AV<br>Göf Marning | HANDLAGARE |
| DATUM<br>2024-11-11 | ANSVARIG<br>Ulf Sjögren |            |

FASTIGHETSBECKNING: SKANDÖR 16:2  
OM- OCH TILLBYGGNAD  
SEKTION A-A, B-B, C-C, FASAD MOT GÅRD

|                     |                       |     |
|---------------------|-----------------------|-----|
| SKALA<br>1:100 (A3) | NUMMER<br>A-4-0-2-100 | BET |
|---------------------|-----------------------|-----|