


Dokumentet är i form av en PDF. Klicka här ifall dokumentet inte visas nedan, för att hämta ned och öppna det i Din ordinarie PDF-applikation.



FASAD MOT SÖDER
SKALA 1:100



FASAD MOT VÄSTER
SKALA 1:100

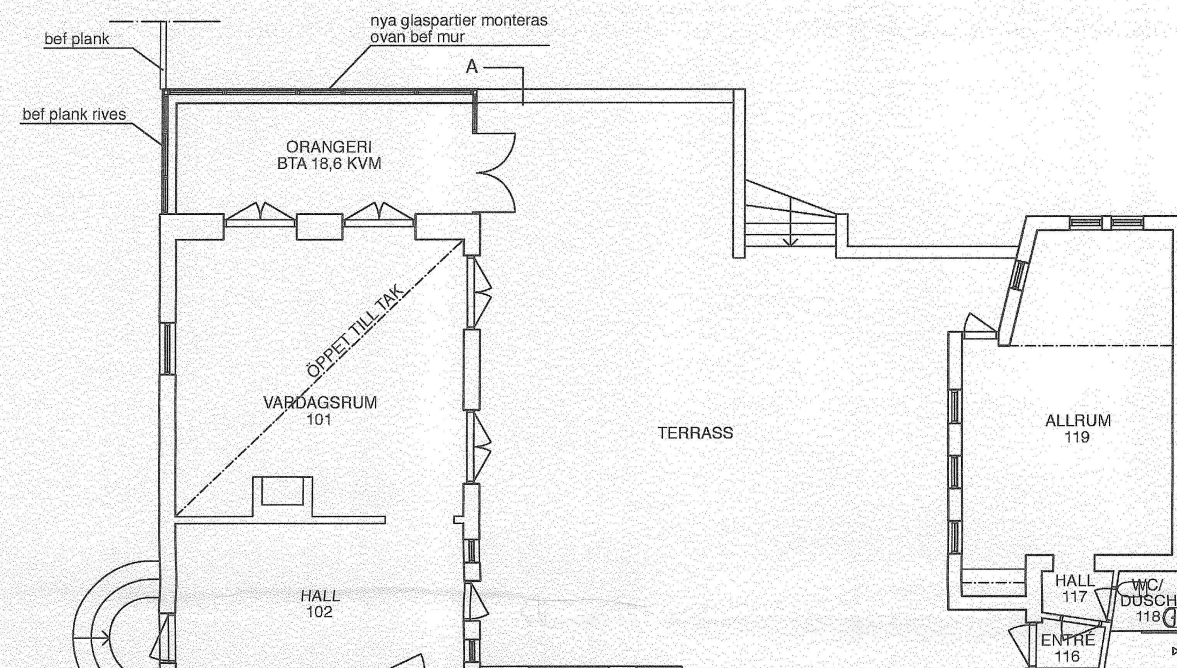

SEKTION A-A
SKALA 1:100