

REF: \\NewLine\Data\NL Arkivet\PROJEKT NL 2851-13293 Skanör 16_2 ny ombyggnad privatvillan\Skanör 16_2 plan 1.dwg .\Skanör 16_2 plan 2.dwg



SEKTION D-D OCH FASAD MOT NORR
SKALA 1:100 (A3)



FASAD MOT VÄSTER OCH VÅNGARNA
SKALA 1:100 (A3)



LAGER: SB11

FÖRKLARINGAR/HÄNVISNINGAR

Alla mått/dimensioner i mm.

FASADER

YTTERVÄGG Puts målad vit NCS S 0502-Y

FRONTESPIS Lika yttervägg
FRAMSIDA

FRONTESPIS Plåt kulör grå NCS S3502-Y
SIDOR

YTTERTAK Papp kulör svart

TAKKUPOR Plåt svart NCS 5900-N

FÖNSTER, Trä målat olivgrön
DÖRRAR NCS S6010-G90Y

SOCKEL Puts målat mörkgrå
NCS S7005-B20G


RÄCKEN Stål målad grå NCS S3502-Y

STUPRÖR Plåt grå NCS S3502-Y

BET	ANT	ÄNDRINGEN AVSER	DATUM	SIGN
BYGGLOVSHANDLING				
 NEW LINE ARKITEKTER AB ÖSTERGATAN 21 211 25 MALMÖ TEL 040-30 00 30 www.newlineark.se				
UPPDRA.GNR 3293	RITAD AV Olof Marnung		HANDLÄGGARE	
DATUM 2024-11-11	ANSVARIG Ulf Sjögren			
FASTIGHETSBETECKNING: SKANÖR 16:2				
OM- OCH TILLBYGGNAD				
SEKTION D-D, FASAD MOT NORR OCH ÖSTER				
SKALA 1:100 (A3)	NUMMER A-40-3-200			BET

PLO: 2024-11-15 11:00 \\NEWLINE\DATA\NL ARKIVET\PROJEKT NL 2851-13293 SKANÖR 16_2 NY OMBYGGNAD PRIVATVILLAN\SKANÖR 16_2 FASAD OCH SEKTIONER.DWG OLOF

REF: \\övrigt\Befintligt underlag\K-handling\K-02.dwg

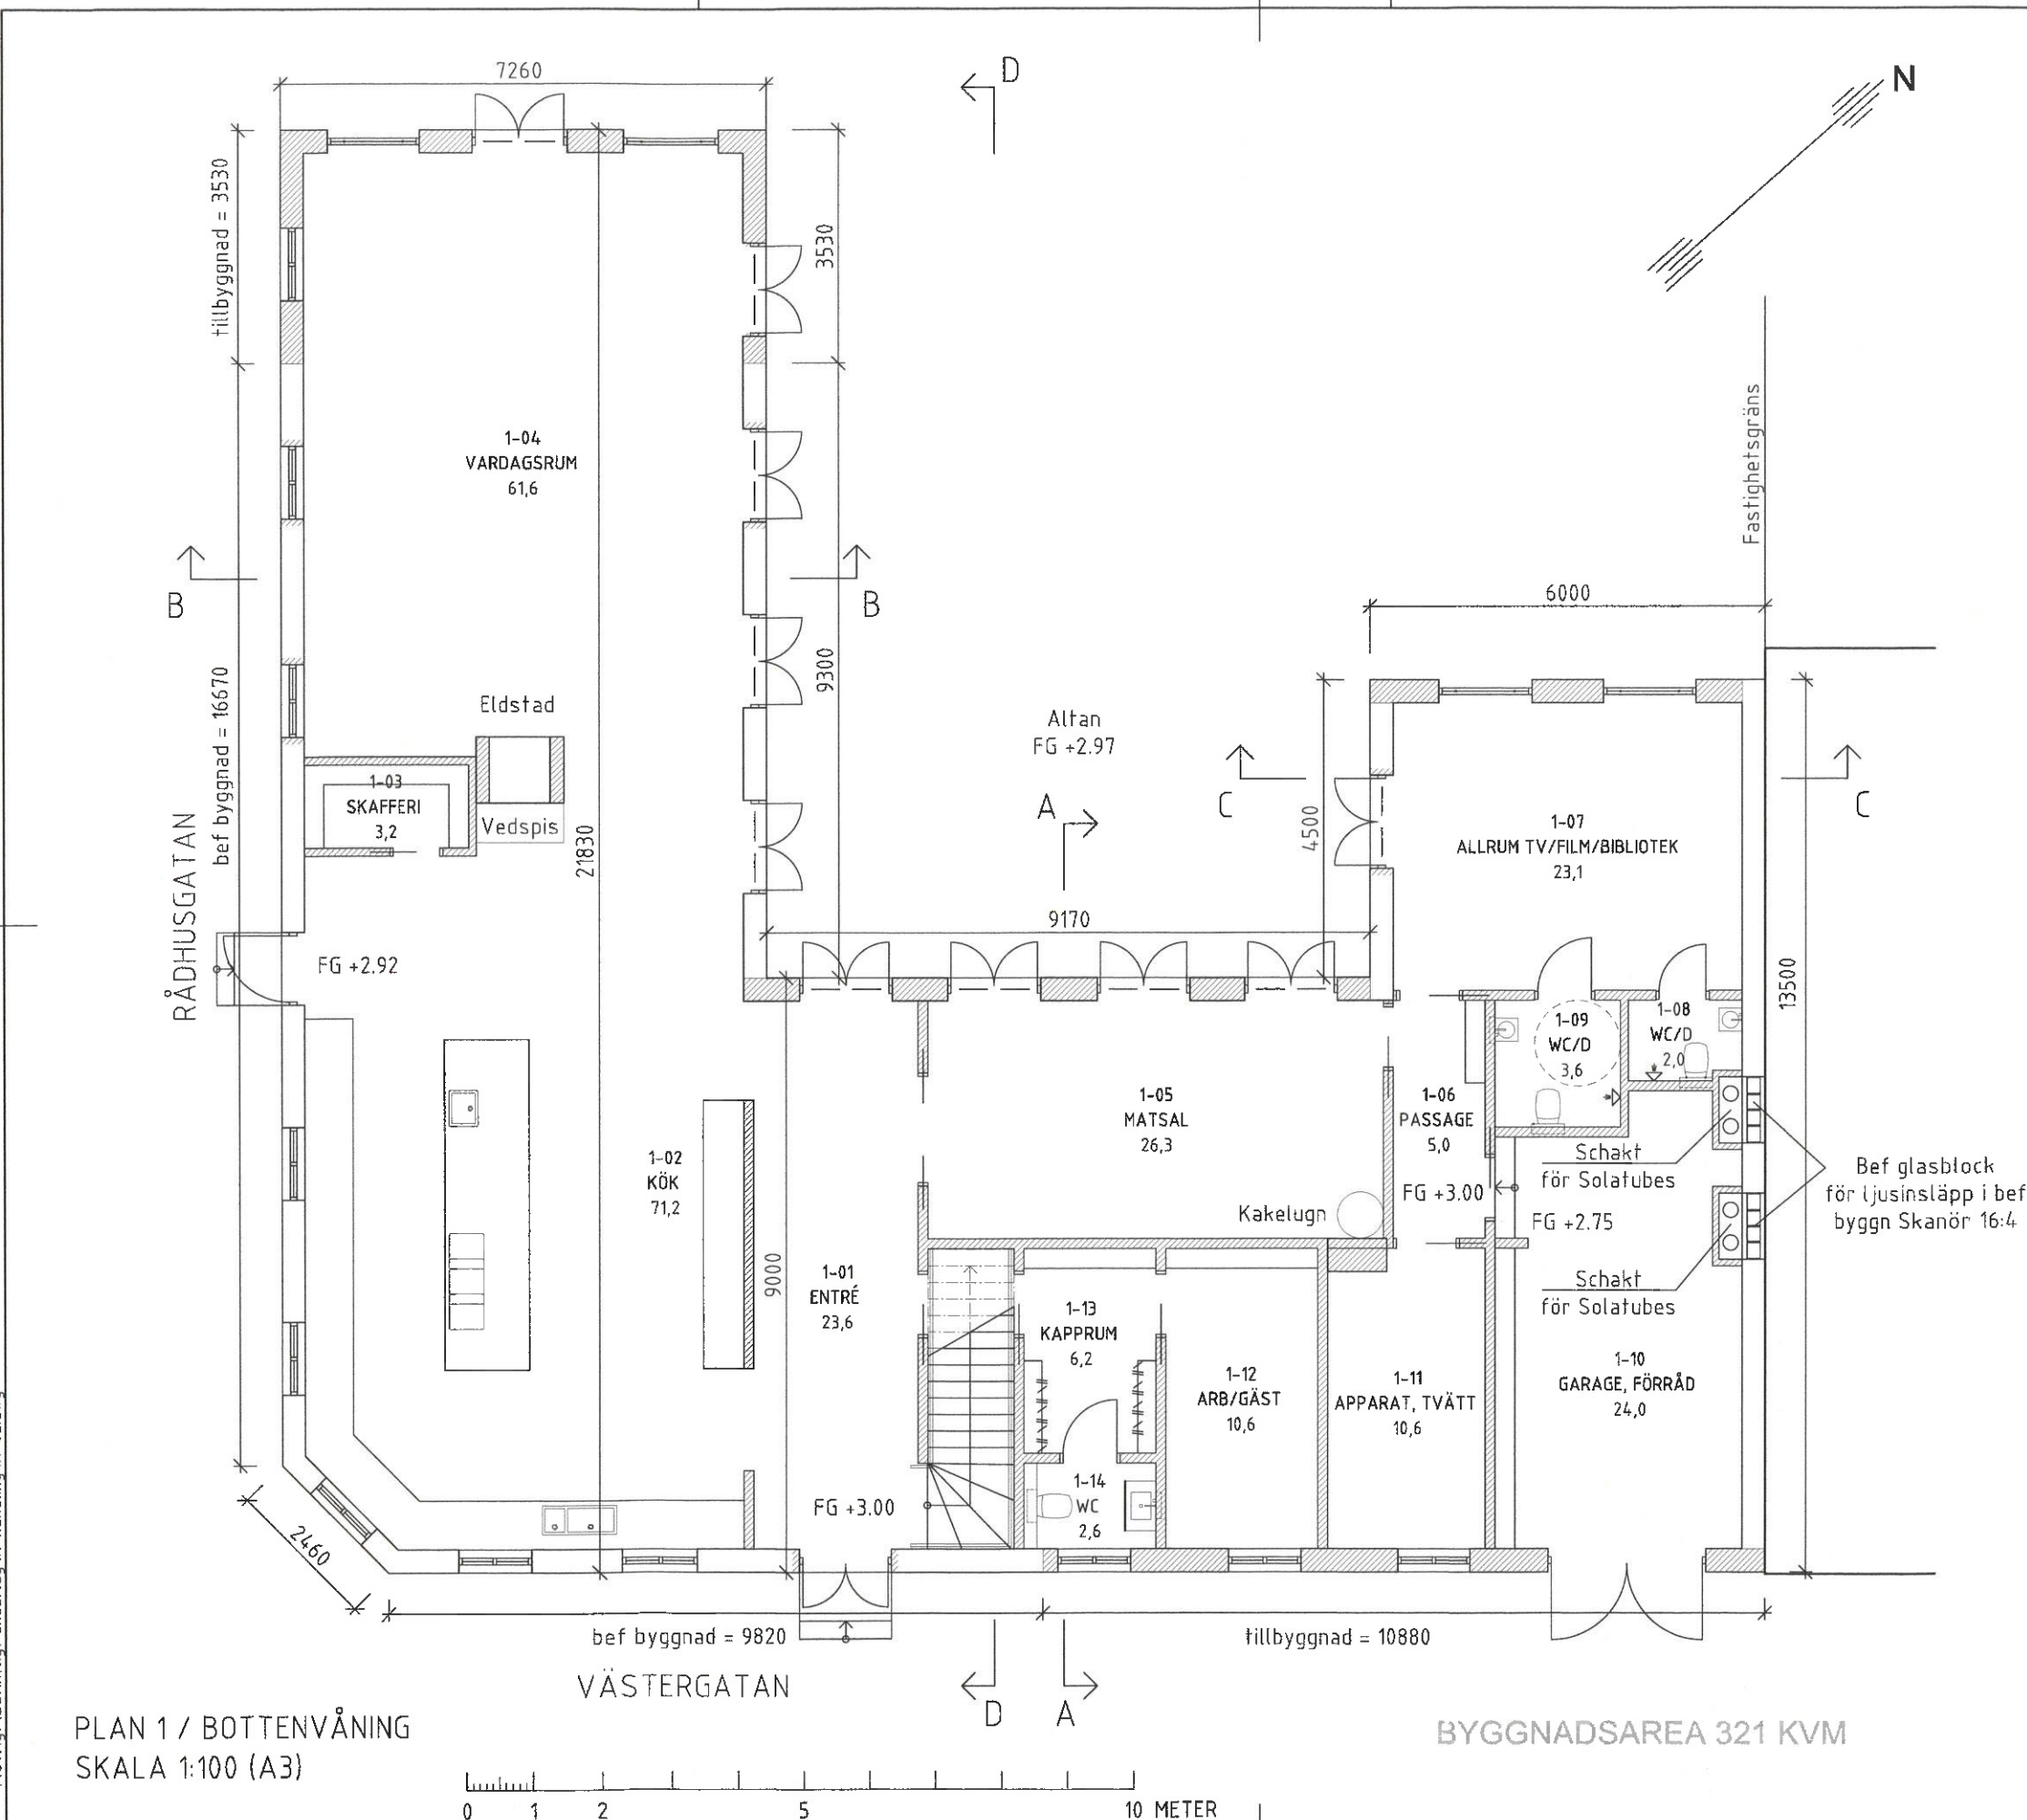

FÖRKLARINGAR/HÄNVISNINGAR

Alla mått/dimensioner i mm.

-  Nya väggar
-  Befintliga väggar

BET	ANT	ÄNDRINGEN AVSER	DATUM	SIGN
BYGGLOVSHANDLING				
 NEW LINE ARKITEKTER AB ÖSTERGATAN 21 211 25 MALMÖ TEL 040-30 00 30 www.newlineark.se				
UPPDRAG.NR 3293	RITAD AV Olof Marnung		HANDLÄGGARE	
DATUM 2024-11-11	ANSVARIG Ulf Sjögren			
FASTIGHETSBETECKNING: SKANÖR 16:2 OM- OCH TILLBYGGNAD PLANRITNING PLAN 1				
SKALA 1:100 (A3)	NUMMER A-40-1-100			BET


LAGER: SB11

PLO: 2024-11-15 11:00 \\NEWLINE\DATA\NL ARKIVET\PROJEKT NL 2851-13293 SKANÖR 16_2 NY OMBYGGNAD PRIVATVILLA\SKANÖR 16_2 PLAN 1.DWG OLOF

REF: \Övrigt\Befintligt underlag\K-handling\K-03.dwg

LAGER: SB11

PLAN 2
SKALA 1:100 (A3)

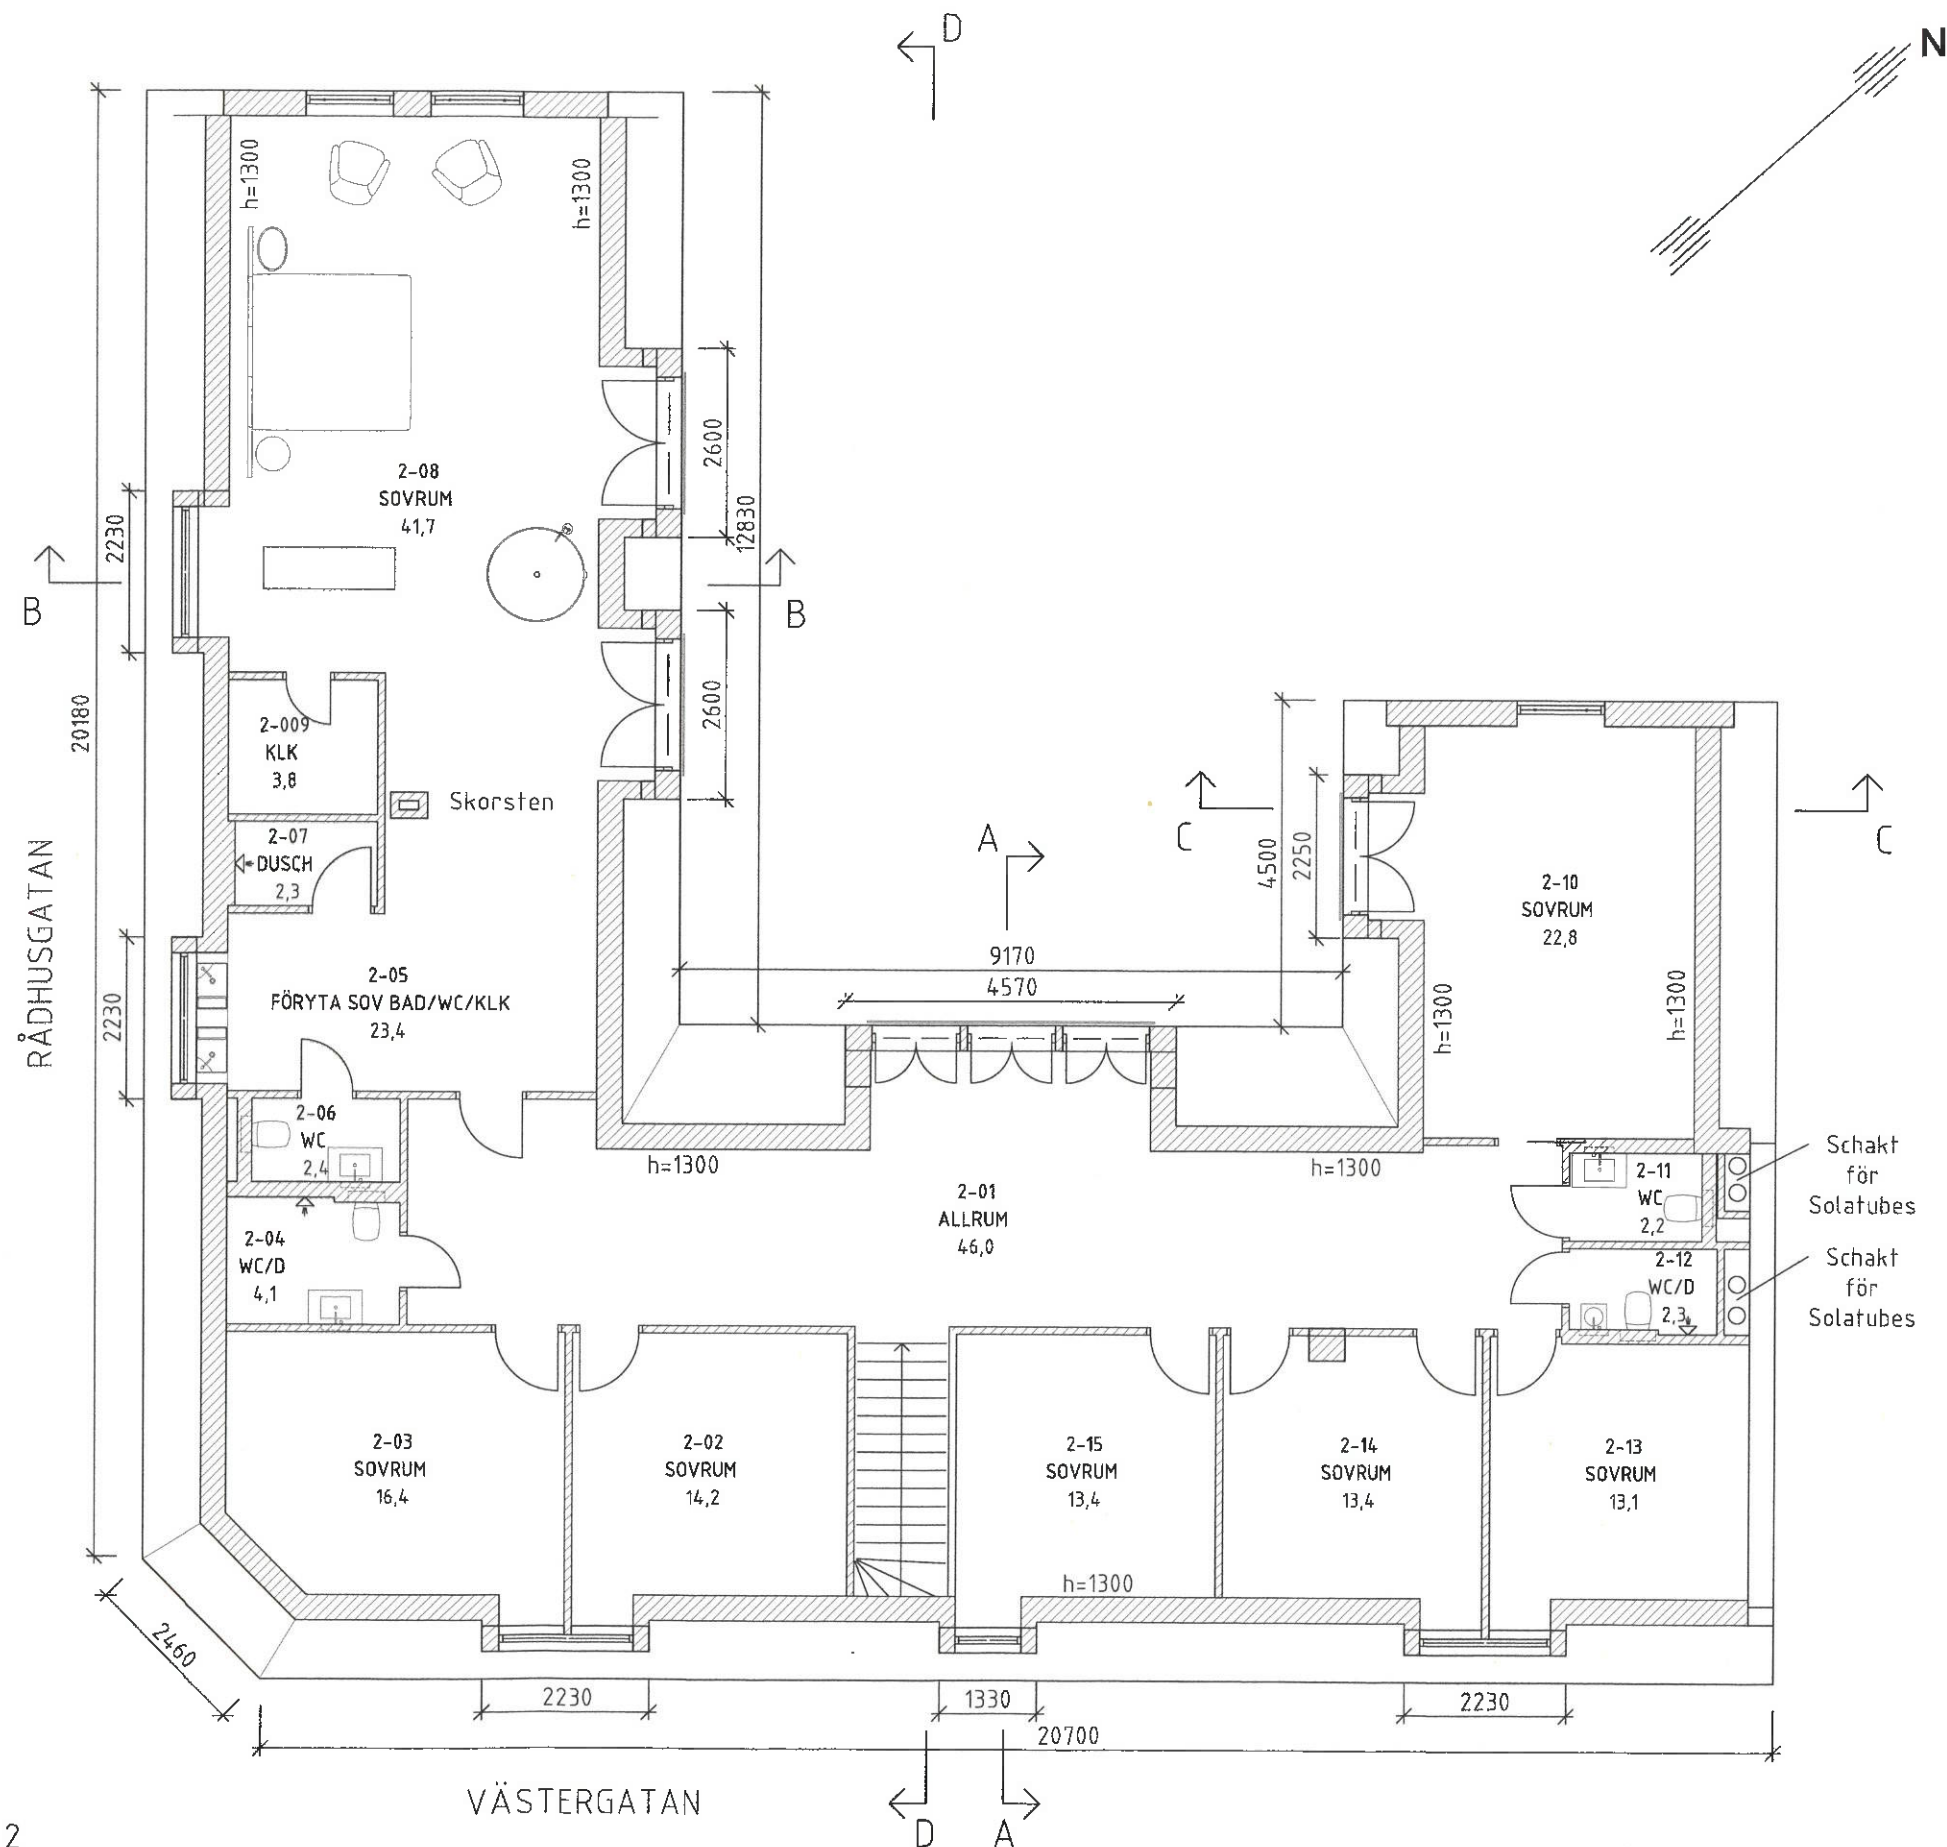

FÖRKLARINGAR/HÄNVISNINGAR

Alla mått/dimensioner i mm.

TAKKUPOR RÅDHUSGATAN

Fasad : $20180/4 = 5045$
Kupor: $2 \times 2230 = 4460$ / OK

TAKKUPOR VÄSTERGATAN

Fasad : $20700 + 2460 = 23160/4 = 5790$
Kupor: $2 \times 2230 + 1330 = 5790$ / OK

FRONTISPIS MOT VÄSTER

Fasad : $9170/2 = 4585$
Frontespis: $4570 < 4585$ / OK

FRONTISPIS MOT SÖDER


Fasad : $4500/2 = 2250$
Frontespis: $2250 < 4585 \leq 2250$ / OK

FRONTISPIS MOT NORR


Fasad : $12830/2 = 6415$
Frontespis: $2600 + 2600 = 5200 < 6415$ / OK

BET	ANT	ÄNDRINGEN AVSER	DATUM	SIGN
BYGGLOVSHANDLING				
 NEW LINE ARKITEKTER AB ÖSTERGATAN 21 211 25 MALMÖ TEL 040-30 00 30 www.newlineark.se				
UPPDRAG.NR 3293	RITAD AV Olof Marnung		HANDLÄGGARE	
DATUM 2024-11-11	ANSVARIG Ulf Sjögren			
FASTIGHETSBETECKNING: SKANÖR 16:2 OM- OCH TILLBYGGNAD PLANRITNING PLAN 2				
SKALA 1:100 (A3)	NUMMER A-40-1-200			BET


REF: \\NewLine\Data\NL Arkivet\PROJEKT NL 2851-13293 Skanör 16_2 ny ombyggnad privatvilla\Skanör 16_2 plan 1.dwg \Skanör 16_2 plan 2.dwg

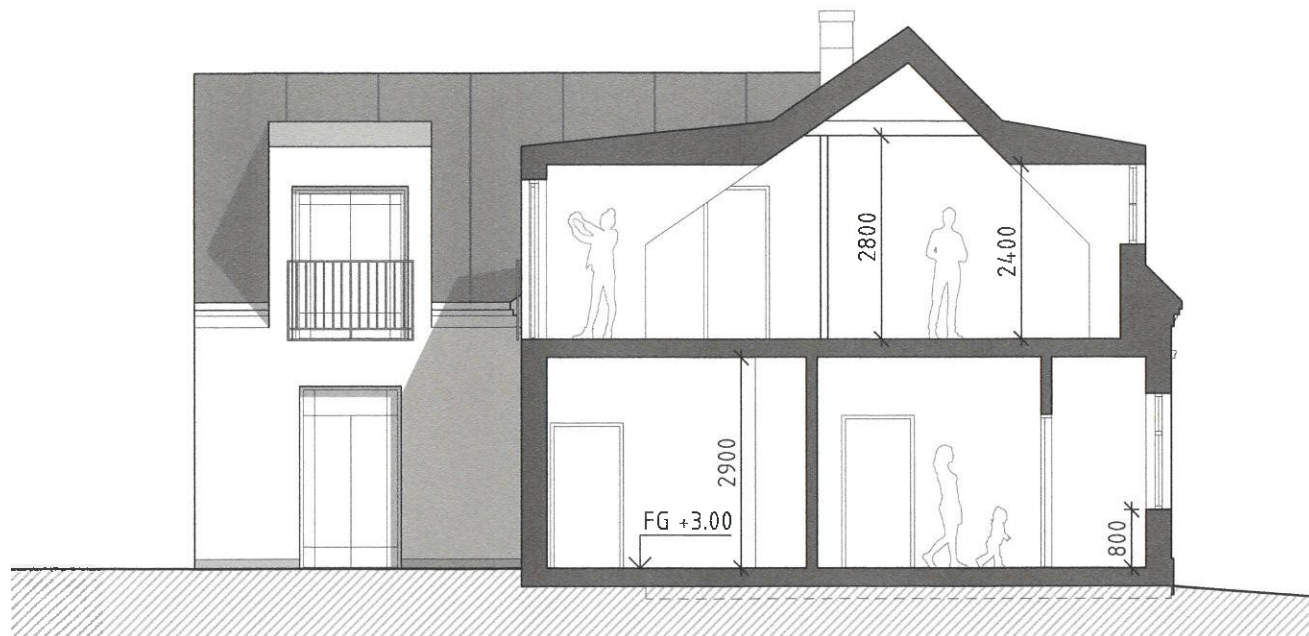


SEKTION A-A OCH FASAD MOT GÅRD
SKALA 1:100 (A3)

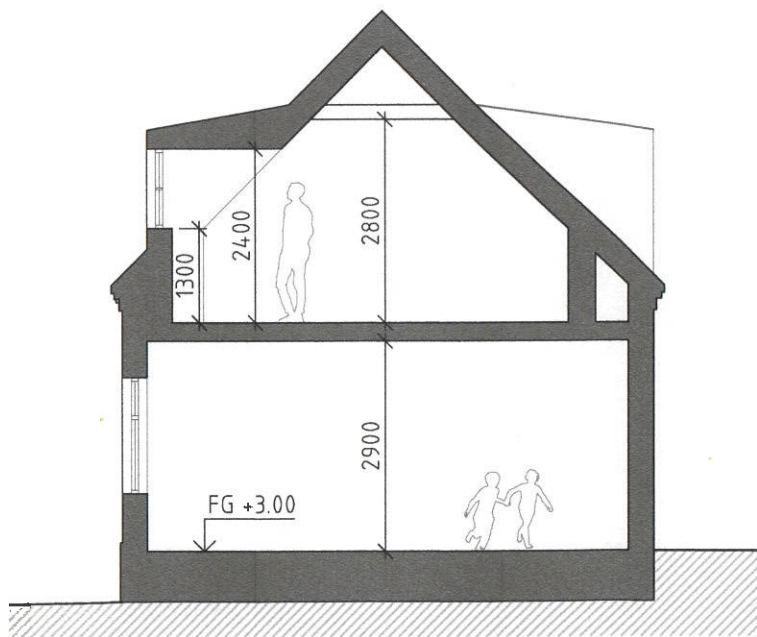

SEKTION B-B
SKALA 1:100 (A3)

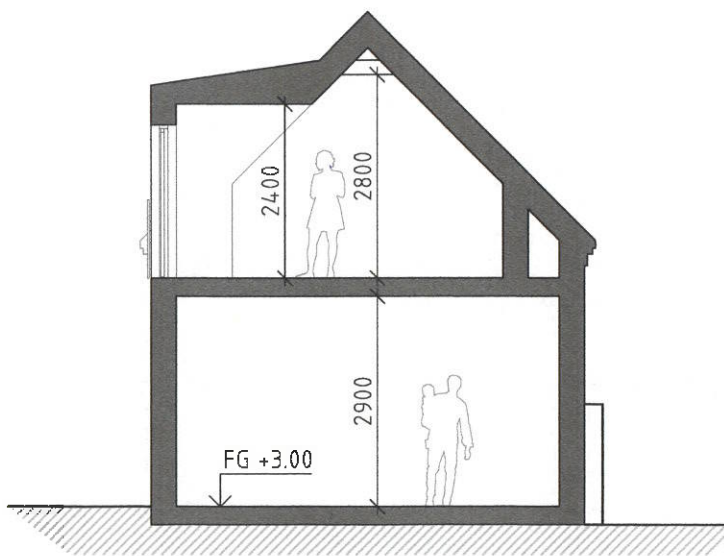

SEKTION C-C
SKALA 1:100 (A3)

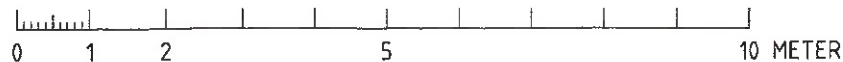

LAGER: SB11

FÖRKLARINGAR/HÄNVISNINGAR

Alla mått/dimensioner i mm.

FASADER

YTTERVÄGG Puts målad vit NCS S 0502-Y

FRONTESPIS Lika yttervägg
FRAMSIDA

FRONTESPIS Plåt kulör grå NCS S3502-Y
SIDOR

YTTERTAK Papp kulör svart

TAKKUPOR Plåt svart NCS 5900-N

FÖNSTER, Trä målat olivgrön
DÖRRAR NCS S6010-G90Y

SOCKEL Puts målad mörkgrå
NCS S7005-B20G


RÄCKEN Stål målat grå NCS S3502-Y

STUPRÖR Plåt grå NCS S3502-Y

BET	ANT	ÄNDRINGEN AVSER	DATUM	SIGN
BYGGLOVSHANDLING				
				
NEW LINE ARKITEKTER AB ÖSTERGATAN 21 211 25 MALMÖ TEL 040-30 00 30 www.newlineark.se				
UPPDRAG.NR 3293	RITAD AV Olof Marnung		HANDLÄGGARE	
DATUM 2024-11-11	ANSVARIG Ulf Sjögren			
FASTIGHETSBETECKNING: SKANÖR 16:2 OM- OCH TILLBYGGNAD SEKTION A-A, B-B, C-C, FASAD MOT GÅRD				
SKALA 1:100 (A3)	NUMMER A-40-2-100			BET

PLO: 2024-11-15 11:00 \\NEWLINE\DATA\NL ARKIVET\PROJEKT NL 2851-13293 SKANÖR 16_2 NY OMBYGGNAD PRIVATVILLA\SKANÖR 16_2 FASAD OCH SEKTIONER.DWG OLOF

REF: \\NewLine\Data\NL Arkivet\PROJEKT NL 2851-13293 Skanör 16_2 ny ombyggnad privatvilla\Skanör 16_2 plan 1.dwg \Skanör 16_2 plan 2.dwg

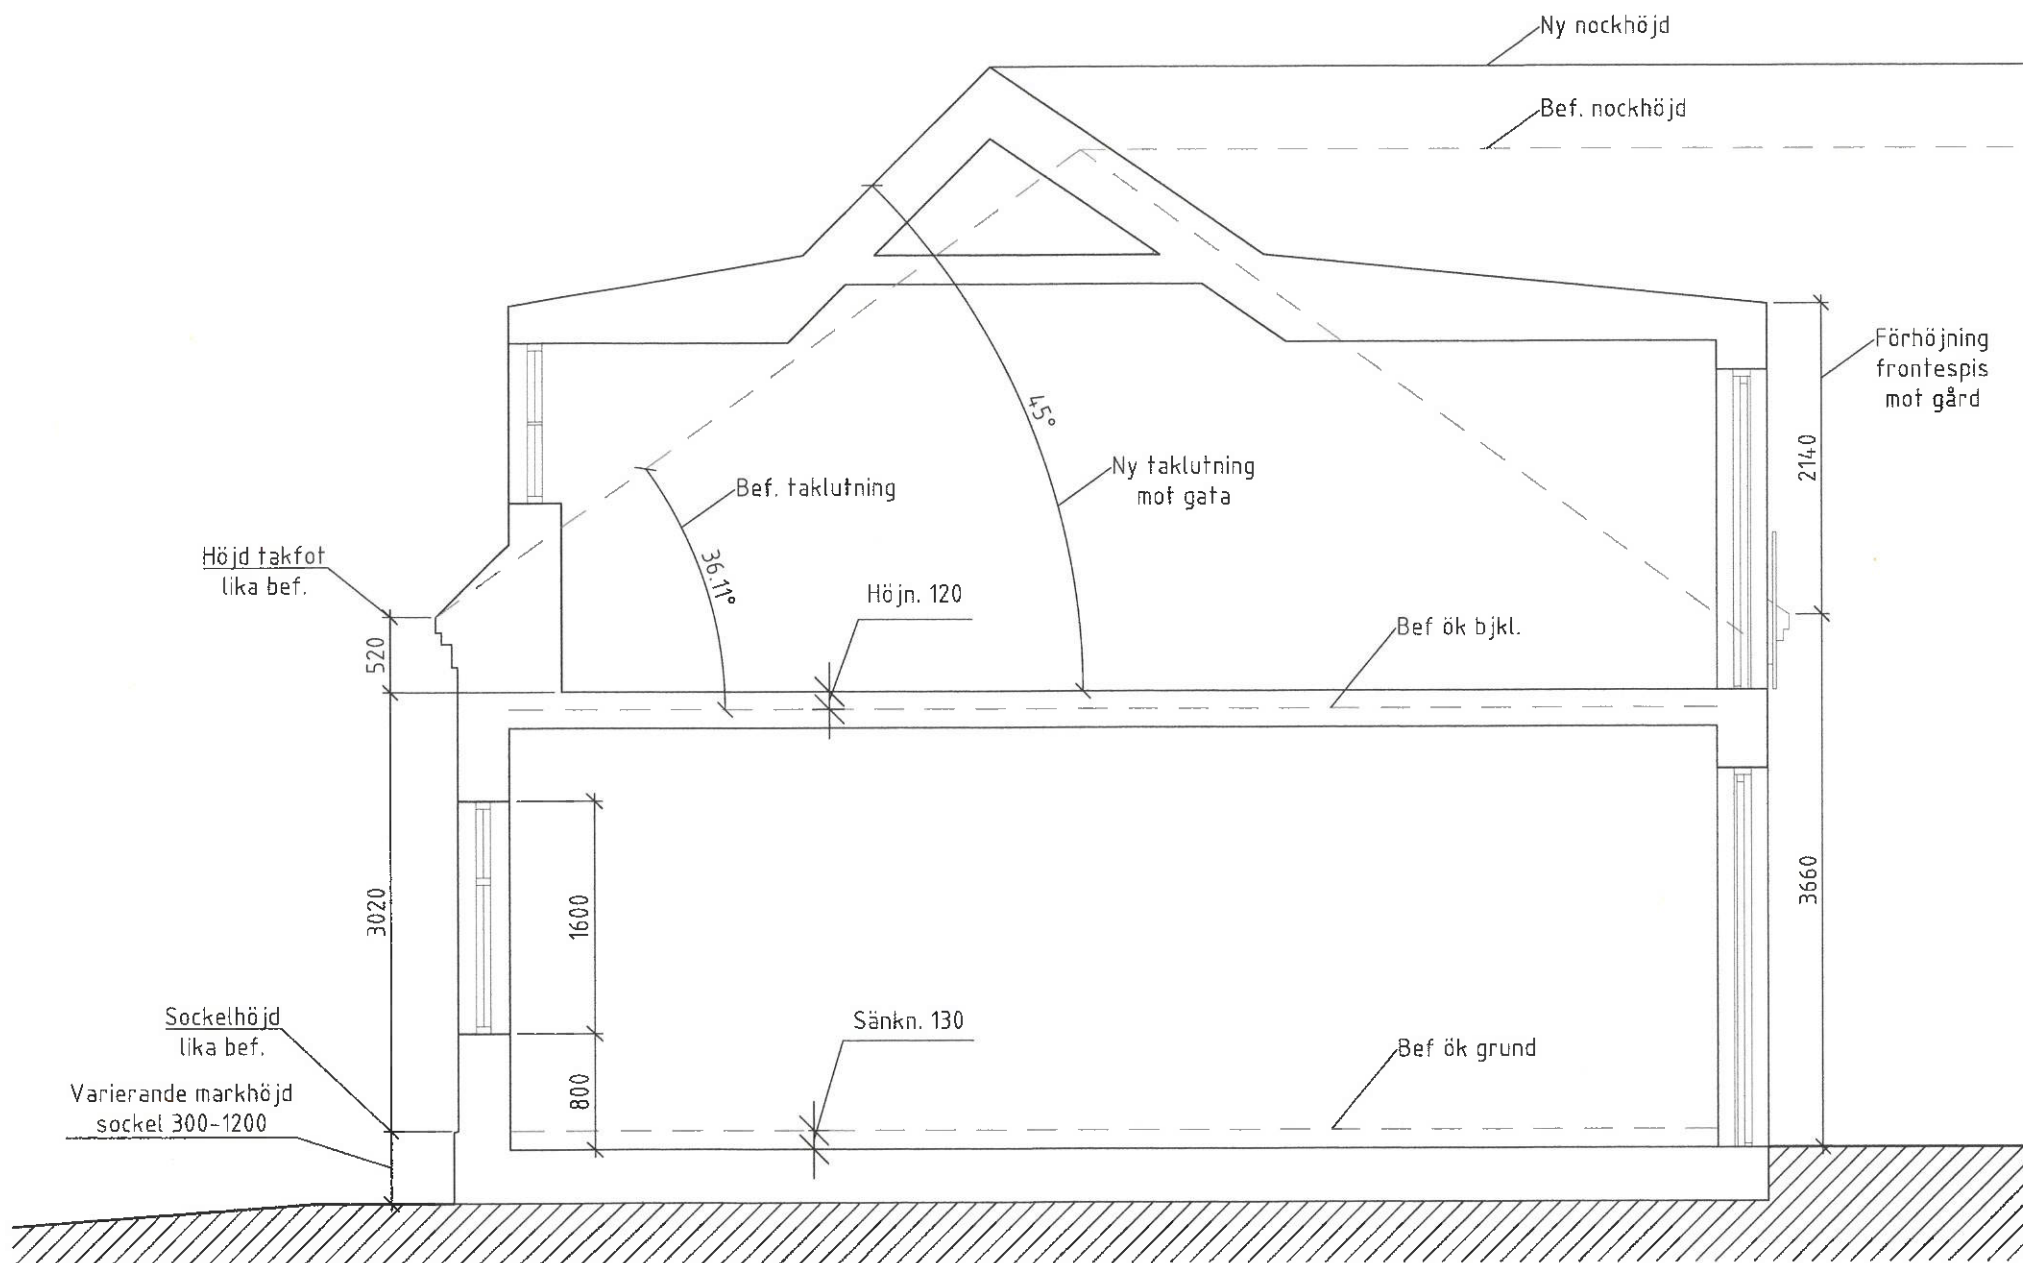

PRINCIPSEKTION
SKALA 1:50 (A3)



FÖRKLARINGAR/HÄNVISNINGAR


Alla mått/dimensioner i mm.

ök = Överkant

BET	ANT	ÄNDRINGEN AVSER	DATUM	SIGN
BYGGLOVSHANDLING				
				
NEW LINE ARKITEKTER AB ÖSTERGATAN 21 211 25 MALMÖ TEL 040-30 00 30 www.newlineark.se				
UPPDRAG.NR 3293	RITAD AV Olof Marnung		HANDLÄGGARE	
DATUM 2024-11-11	ANSVARIG Ulf Sjögren			
FASTIGHETSBETECKNING: SKANÖR 16:2				
INFORMATIONSHANDLING				
PRINCIPSEKTION BYGGNADSHÖJDER				
SKALA 1:50 (A3)	NUMMER A-49-2-100			BET

Fastighetsarea = 966m²
Byggbar mark (1) = 322m²
Bef. + ny redovisad area = 321m²

- Bef byggnadsdel som ombygges
- Ny byggnadsdel
- Bef byggnadsdel som rives
- Bef byggnadsdel som rives och ersätts av ny byggnadsdel

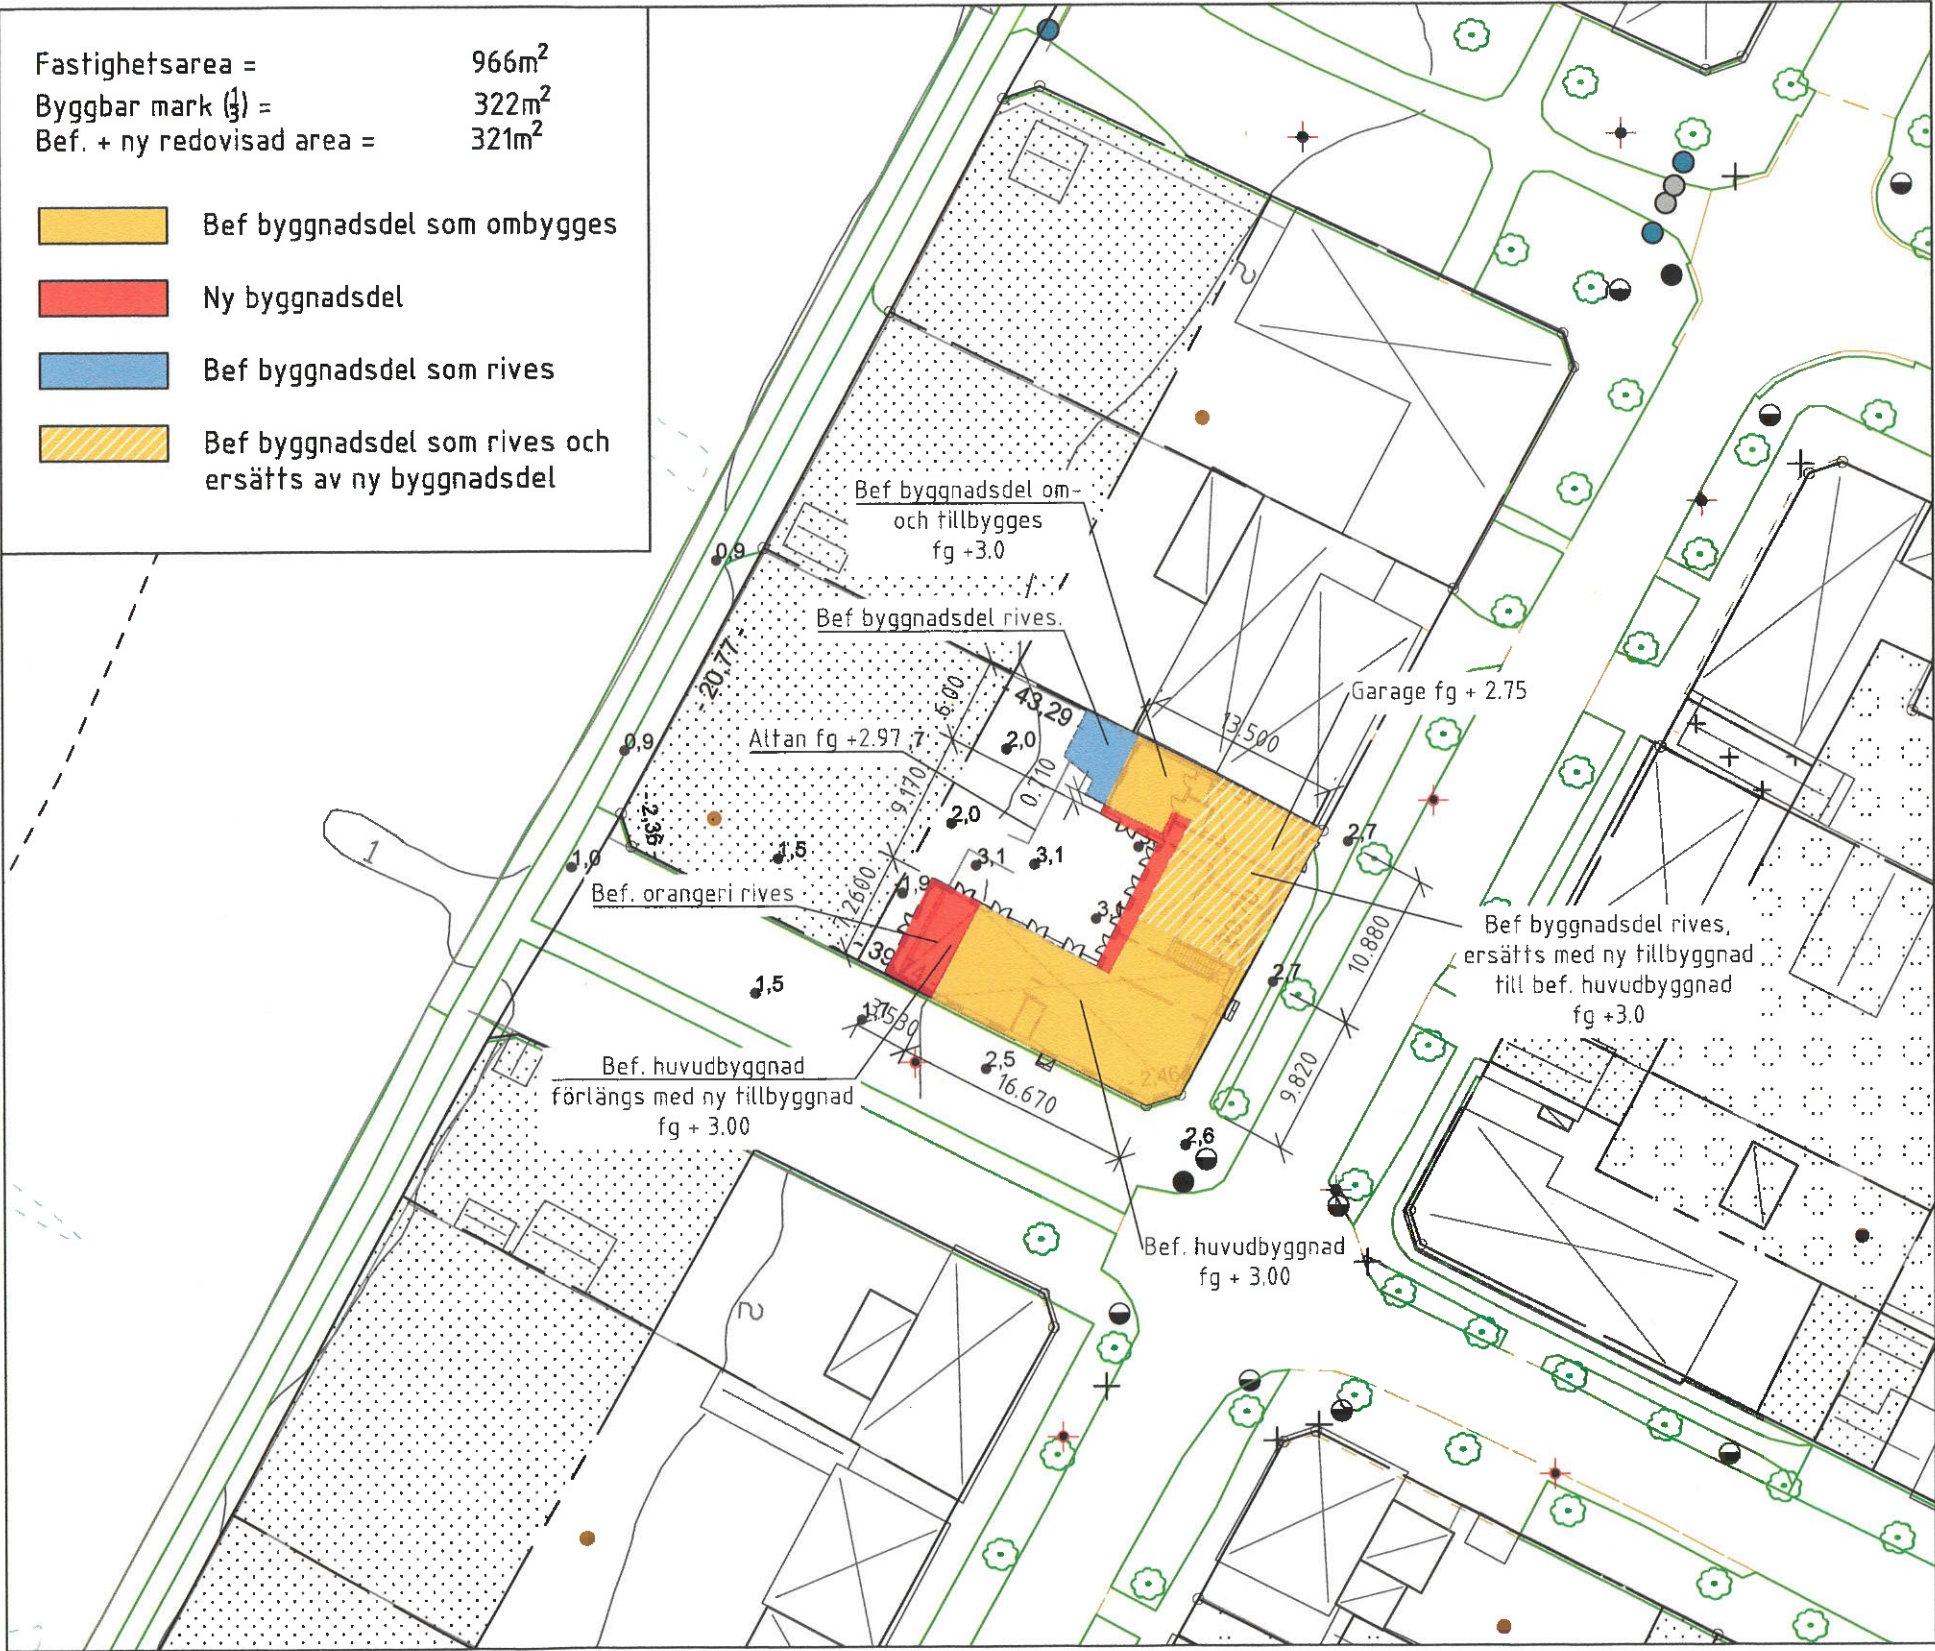

Förenklad
Nybyggnadskarta

Datum 2024-09-12	Ärendenr. 2024/91		
Fastighet Skanör 16:2	Gatuadress Rådhusgatan 1		
Fastighetsarea m²: 966 Tomtmark m²: - Gatemark m²: -	Byggbar mark enligt planbestämmelser Bebyggt m²: 316 <u>Varav</u> Bostad m²: 297 Skärmtak m²: 19 Komplementbyggnad m²: -		
Planer och bestämmelser	Datum		
Fastigheten bildad el. reg:	1929-05-31 tomtmätning		
Detaljplan lagakraft:	1999-11-17		
Genomförandetiden utgår:	2009-11-16		
☒ Se bifogad beskrivning			
Planbeteckningar	(SF81t)		
Se bifogad plankarta			
0,0 Markhöjd 0,0 Gatuhöjd vid tomtgräns			
0,0 Fastställd höjd			
Kartan upprättad av: Jerker Lundström			
Kommentar :			
Servis- ledningsupp- Typ	Vattengångens höjd i förbindelsepunkten	Diameter i förbindelsepunkten	
Vatten	---	---	
Dagvatten	---	---	
Spillvatten	---	---	
Tryckavlopp	---	---	
Kommentar VA:			
VA upprättat av -			
Koordinatsystem i höjd RH 2000		Beteckningsstandard HMK	

0 12,5 25 50 Meter

OBS! Ursprungligt kartmanér får inte ändras.
För att kartan ska få rätt utseende krävs ett AutoCAD-kompatibelt program