



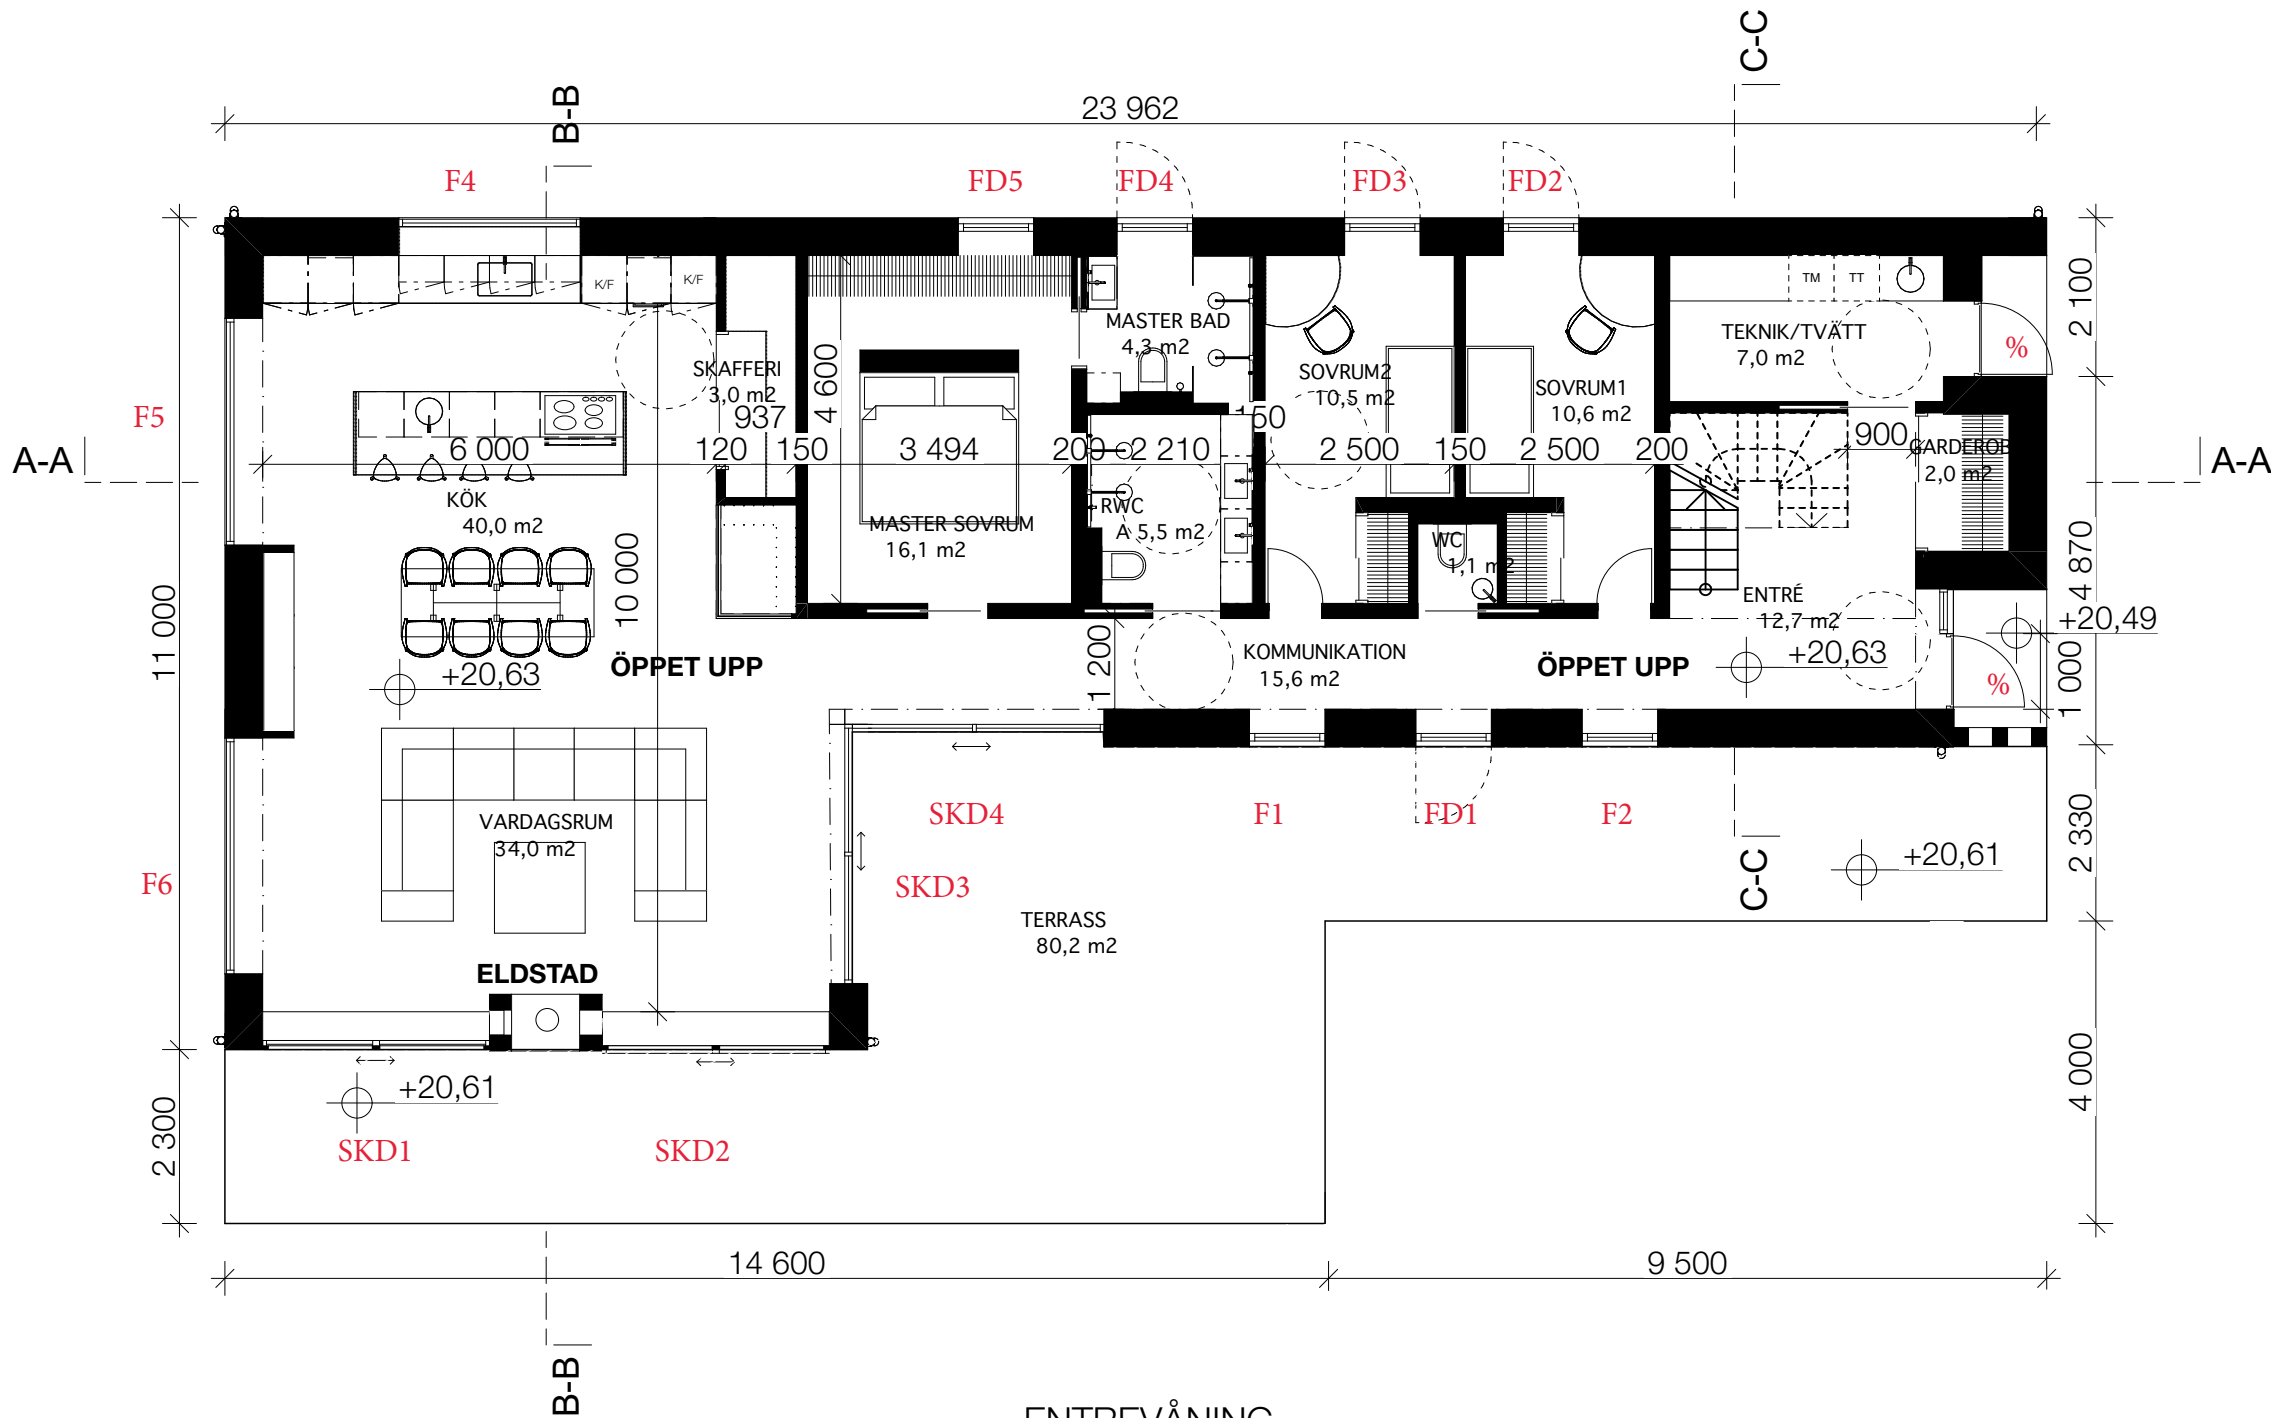

ENTREVÅNING

1:100

BYA= 200 kvm
OPA=2,6 kvm
BTA=278,3 kvm

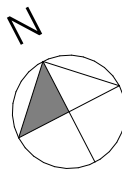

SKALA 1:100



FÖRESKRIFTER:

BYA= 200 kvm
BTA= 278,3 kvm

BET	ANT	ÄNDRINGEN AVSER	DATUM	SIGN
BYGGLOVSHANDLING				
FASTIGHET: Torsby 1:439				
			SEKRETESS:	
KKL ARKITEKTUR AB				
			KKL ARKITEKTUR AB Adress: Ringvägen 6 Gustavsviksvägen 2, 132 51 Saltsjö-boo	
BESTÄLLARE: BESIKTNINGSBOLAGET STOCKHOLM AB			Tel: 0734442030	
PROJEKTNUMMER: 018		RITAD/KONSTR AV: KK		
DATUM: 2022.07.08		ANSVARIG: KK		DISCIPLIN: A
NYBYGGNAD AV HUS PLAN ENTREVÅNING				
SKALA: A3 1:100		RITNINGSNAMN: A-06		
				BET:

A-A

B-B

C-C

F10

F9

F8

F7

ÖPPET NER

+20,63

SOVRUM4
11,8 m²

HEMMAKONTOR
7,6 m²

BADRUM
2,7 m²

SOVRUM3
14,2 m²

GARDEROB
5,0 m²

GARDEROB
2,0 m²

KOMMUNIKATION
20,5 m²

+23,63


ÖPPET NER

C-C

A-A

ANTRESOL

1:100

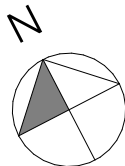

SKALA 1:100




FÖRESKRIFTER:

BYA= 200 kvm

BTA= 278,3 kvm

BET	ANT	ÄNDRINGEN AVSER	DATUM	SIGN
BYGGLOVSHANDLING				
FASTIGHET: Torsby 1:439				
SEKRETESS:				
KKL ARKITEKTUR AB				
KKL ARKITEKTUR			KKL ARKITEKTUR AB Adress: Ringvägen 6 Gustavsviksvägen 2, 132 51 Saltsjö-boo	
BESTÄLLARE: BESIKTNINGSBOLAGET STOCKHOLM AB				
PROJEKTNUMMER: 018			Tel: 0734442030	
RITAD/KONSTR AV: KK				
ANSVARIG: KK			DISCIPLIN: A	
NYBYGGNAD AV HUS				
PLAN ANTRESOL				
SKALA: A3 1:100		RITNINGSNAMN: A-07		BET:

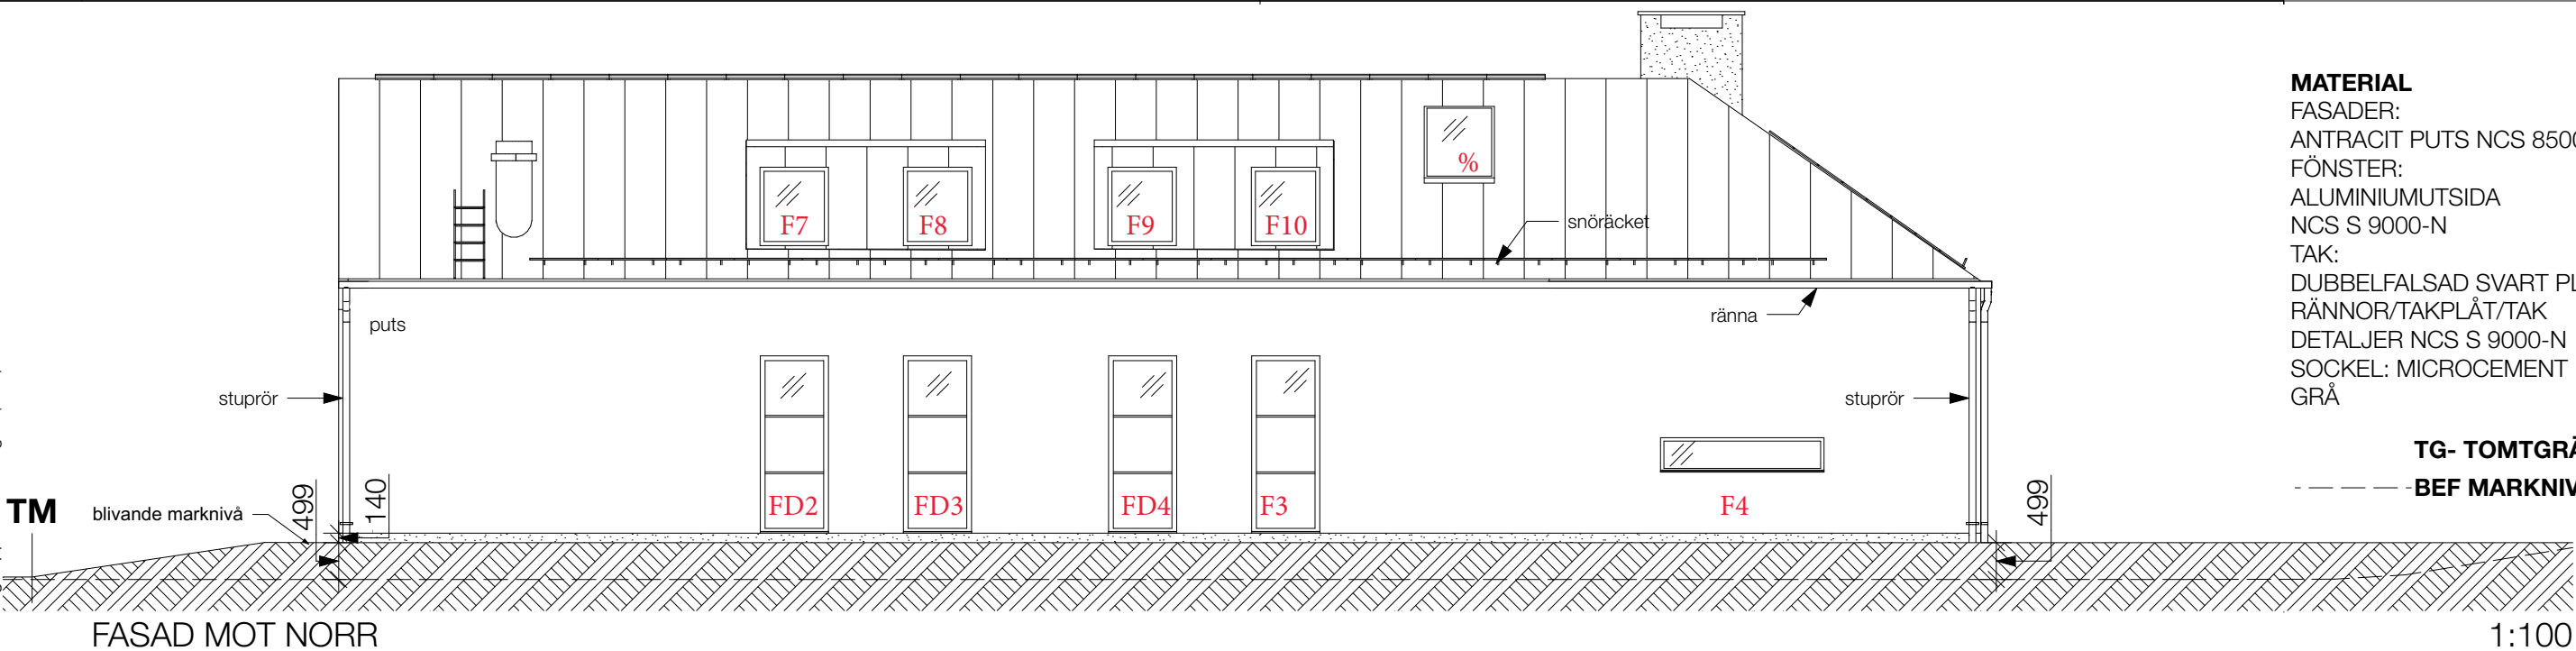


MATERIAL

FASADER:
ANTRACIT PUTS NCS 8500-N
FÖNSTER:
ALUMINIUMUTSIDA
NCS S 9000-N
TAK:
DUBBELFALSAD SVART PLÅT
RÄNNOR/TAKPLÅT/TAK
DETALJER NCS S 9000-N
SOCKEL: MICROCEMENT
GRÅ

TG- TOMTGRÄNS


--- **BEF MARKNIVÅ**

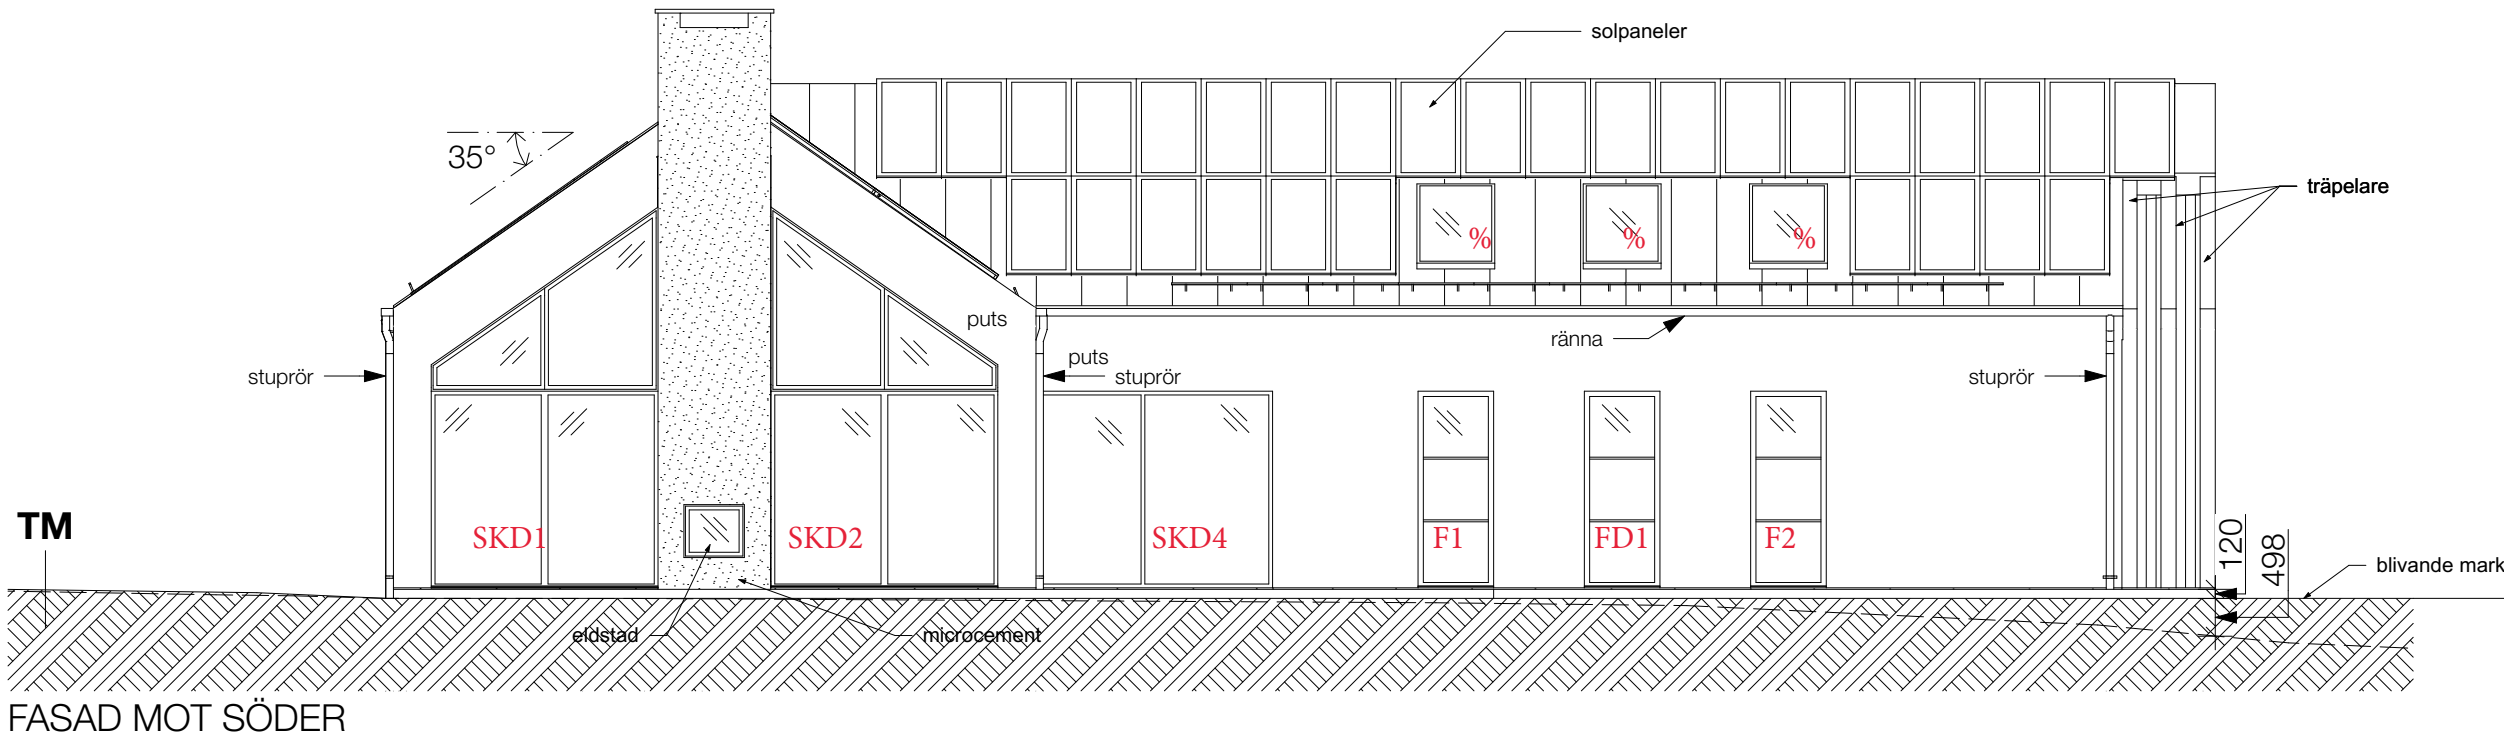

SKALA 1:100




A		HUSET PLACERAS 4,5 METER FR TG	220823	KKL
BET	ANT	ÄNDRINGEN AVSER	DATUM	SIGN
BYGGLOVSHANDLING				
FASTIGHET: Torsby 1:439				
			SEKRETESS:	
KKL ARKITEKTUR AB				
			KKL ARKITEKTUR AB Adress: Ringvägen 6 Gustavsviksvägen 2, 132 51 Saltsjö-boo	
BESTÄLLARE: BESIKTNINGSBOLAGET STOCKHOLM AB			Tel: 0734442030	
PROJEKTNUMMER 018		RITAD/KONSTR AV KK		
DATUM 2022.07.08		ANSVARIG KK		DISCIPLIN A
NYBYGGNAD AV HUS FASADER				
SKALA A3 1:100		RITNINGSNAMN A-10		
		BET A		

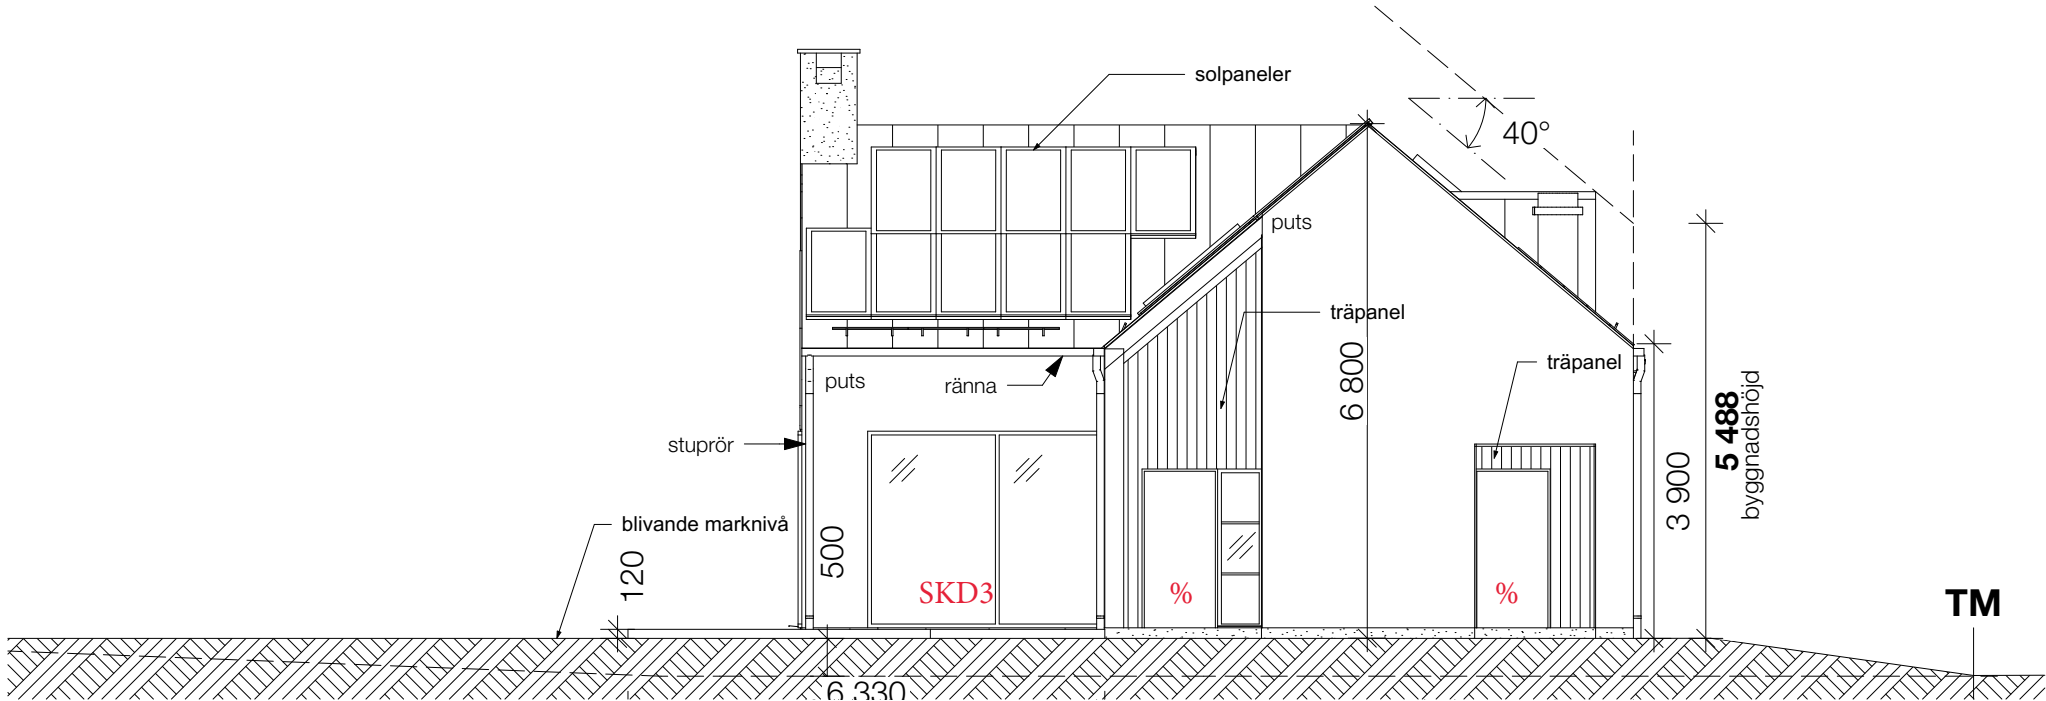

FASAD MOT ÖSTER

1:100

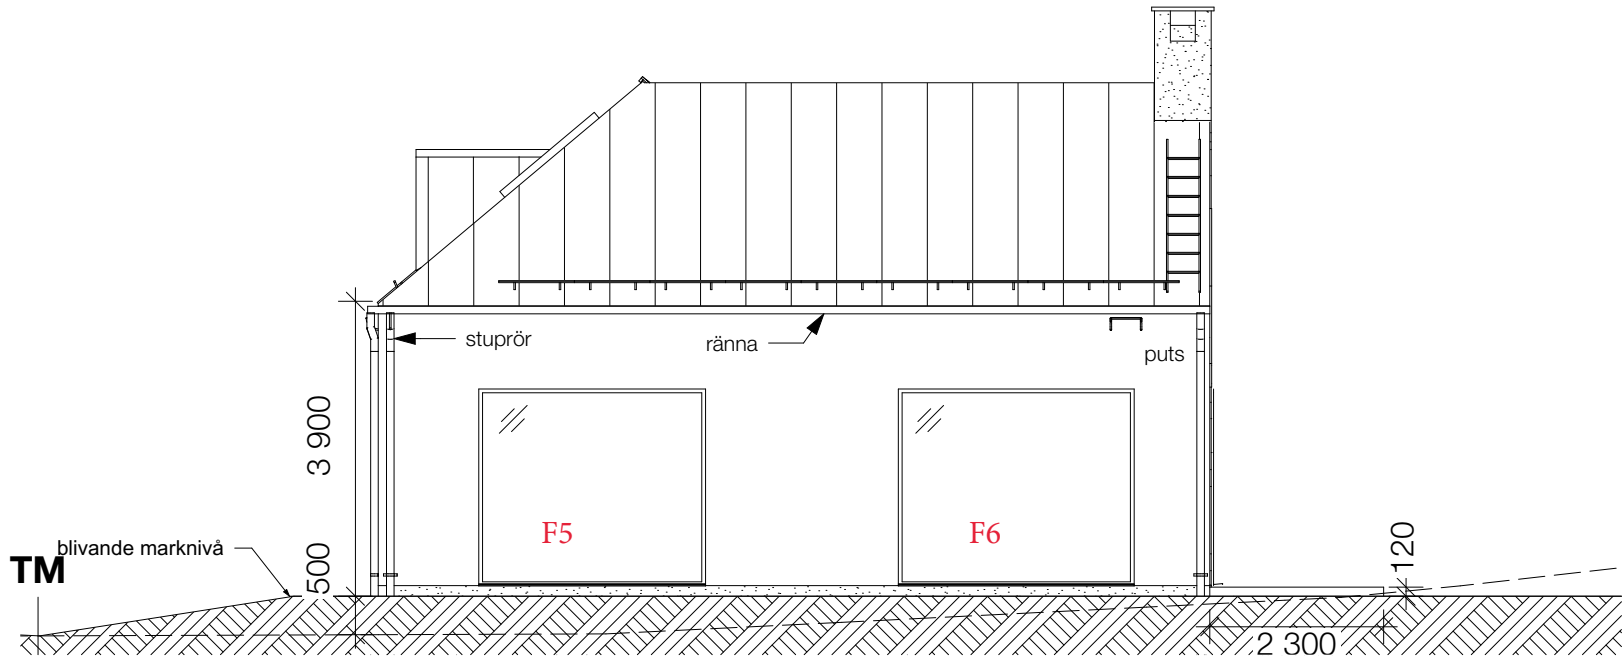

FASAD MOT VÄSTER

1:100

SKALA 1:100



FÖRESKRIFTER:

MATERIAL

FASADER:
ANTRACIT PUTS NCS 8500-N
FÖNSTER:
ALUMINIUMUTSIDA
NCS S 9000-N
TAK:
DUBBELFALSAD SVART PLÅT
RÄNNOR/TAKPLÅT/TAK
DETALJER NCS S 9000-N
SOCKEL: MICROCEMENT
GRÅ

TG- TOMTGRÄNS

- BEF MARKNIVÅ

A	HUSET PLACERAS 4,5 METER FR TIG	220823	KKL
BET	ANT	ÄNDRINGEN AVSER	DATUM

BYGGLOVSHANDLING

FASTIGHET: Torsby 1:439

SEKRETESS:

KKL ARKITEKTUR AB



BESTÄLLARE:	BESIKTNINGSBOLAGET STOCKHOLM AB	Tel:	0734442030
PROJEKTNUMMER:	018	FRITÄCK/KONSTR AV:	KK
DATUM:	2022.07.08	ANSVARIG:	KK
		DISCIPLIN:	A

NYBYGGNAD AV HUS
FASADER

SKALA	FRITINGSNAMN	BET
A3 1:100	A-11	A