




Fasad mot Nordväst

Tillbyggnad



Fasad mot Sydväst

Tillbyggnad

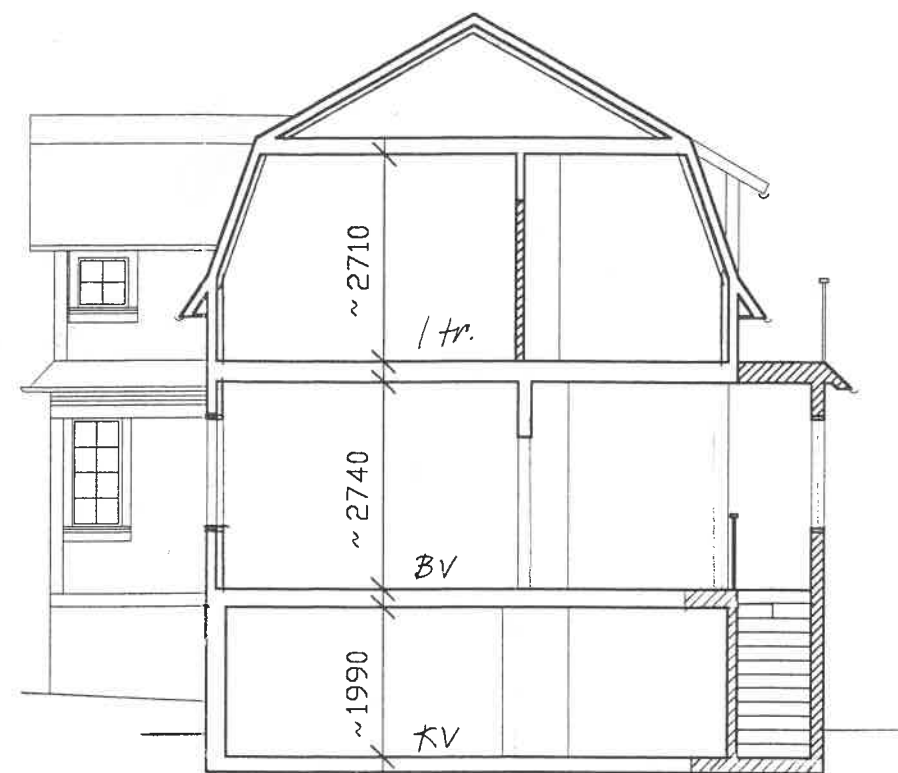

Sektion A-A



Fasad mot Sydöst



Mot Nordöst

Tillbyggnad

BYGGLOVSRITNING Nr 2 (2)
 Ytterby 4:131 VAXHOLMS STAD
 Ytterbyuddsvägen 26 Resarö
 Om- och tillbyggnad av enbostadshus
 Fasader och sektion skala 1:100
 Vaxholm 2004-01-27 Arkitekt Barbro Jernberg
 08-654 99 77