


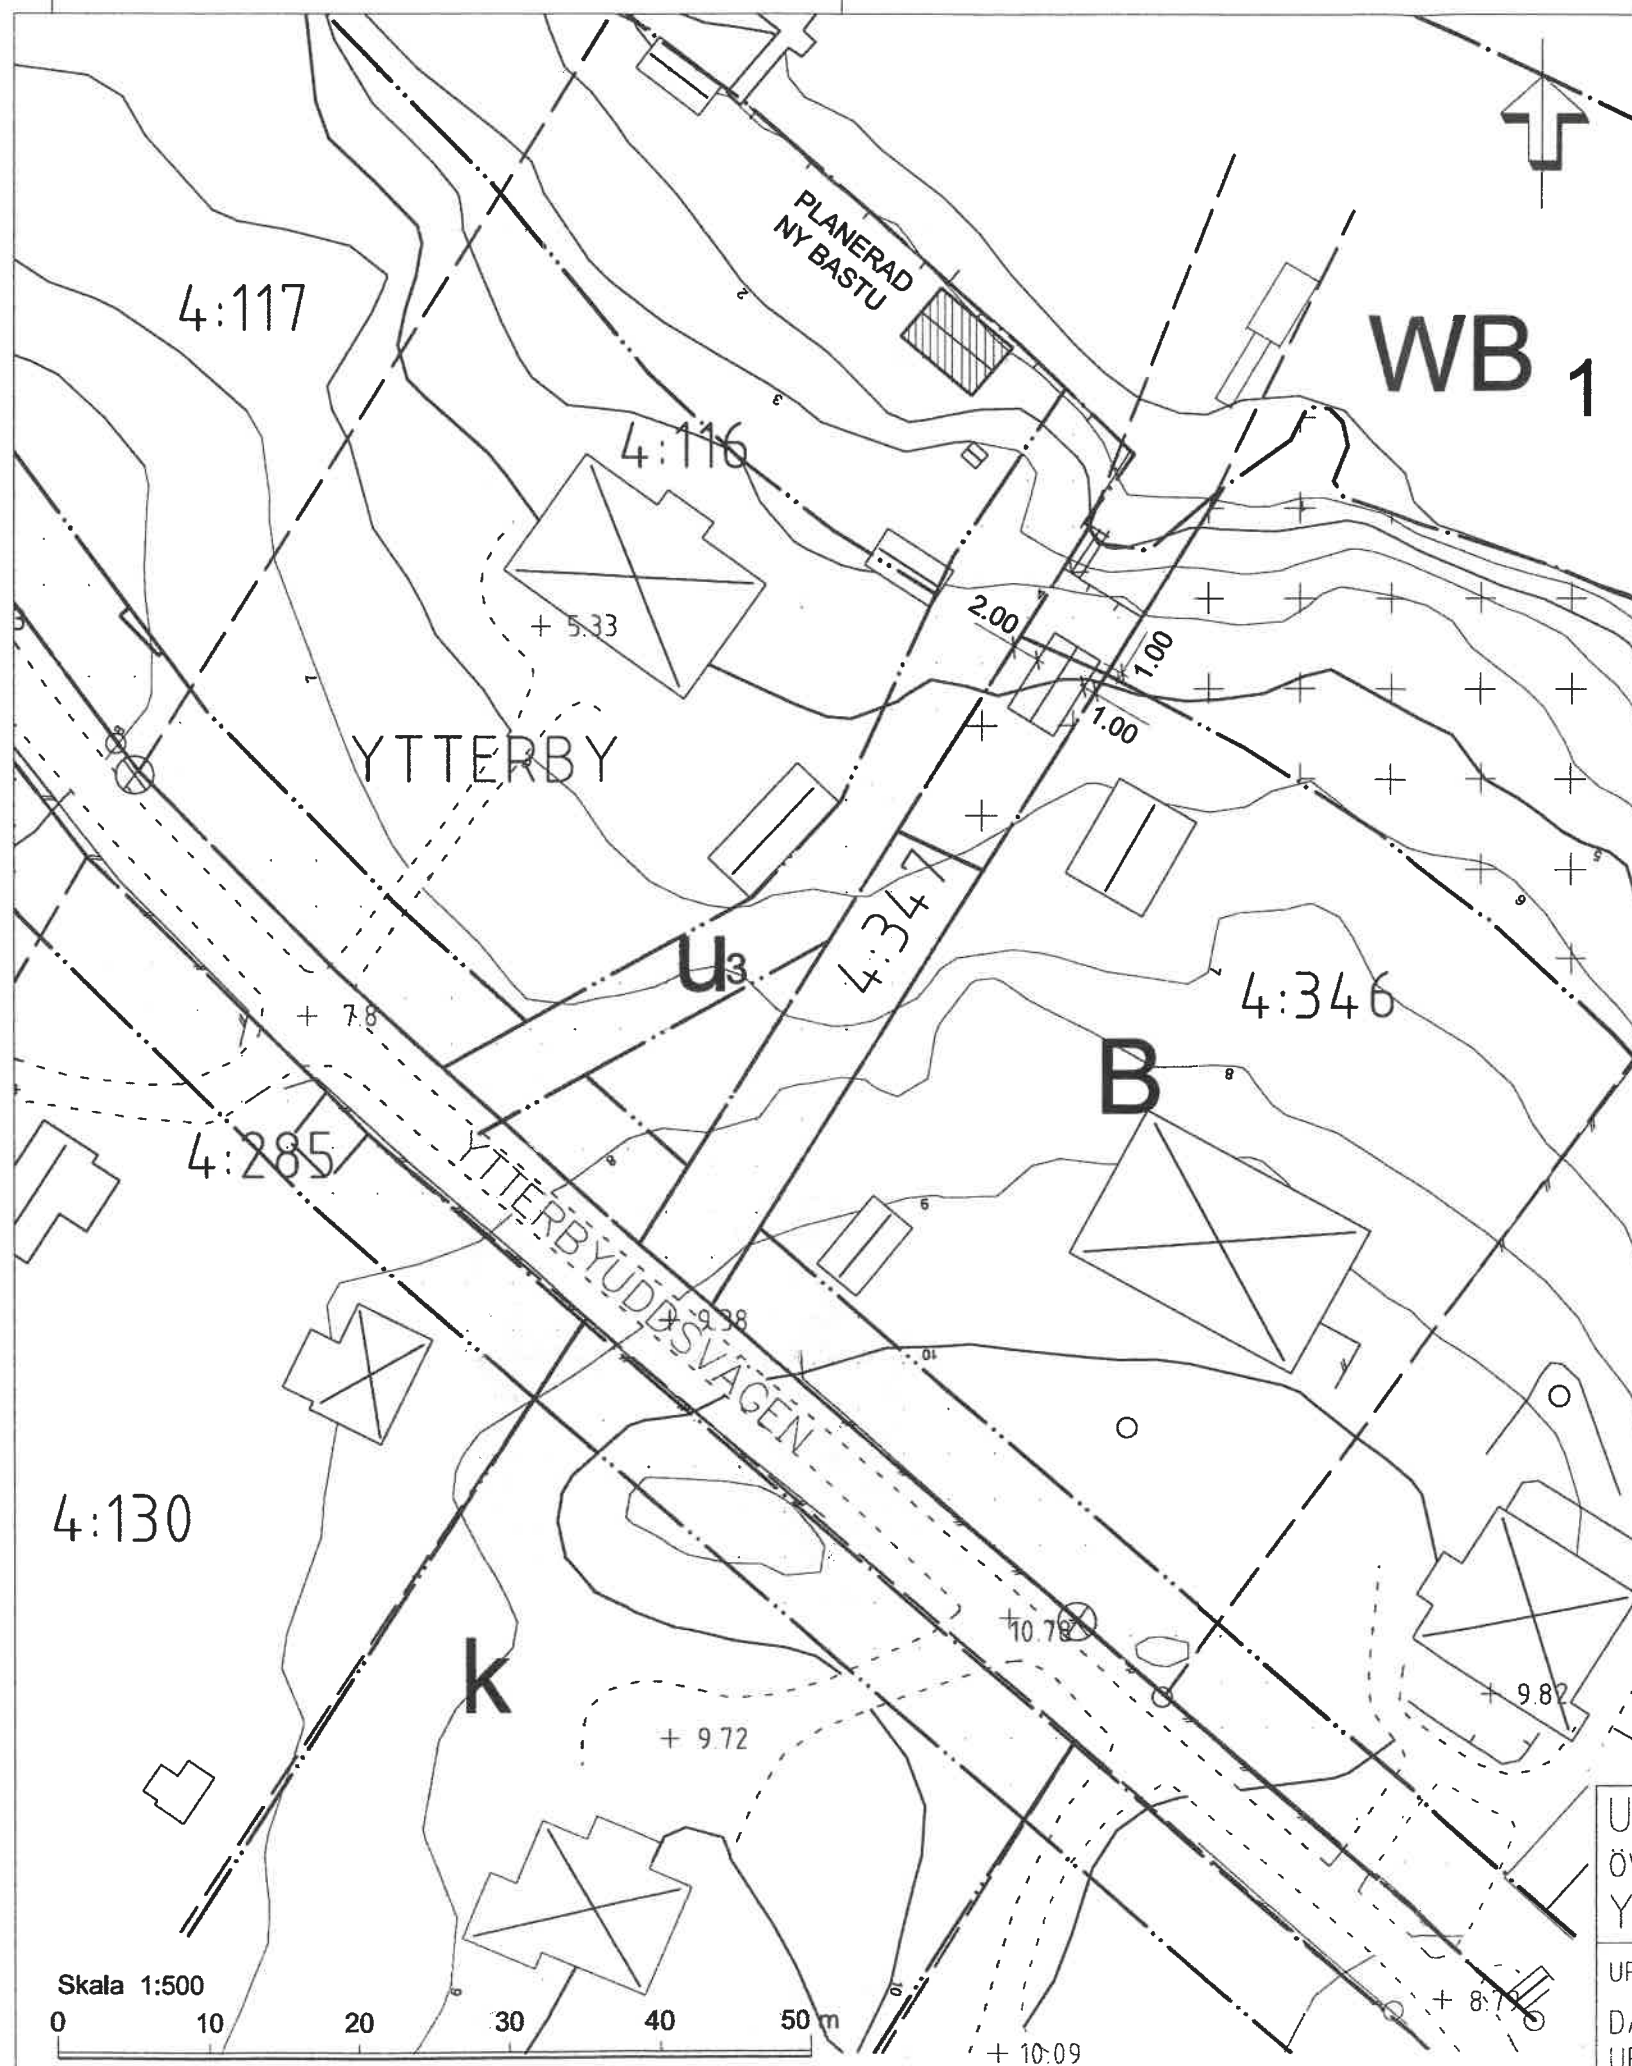

TECKENFÖRKLARING

Ytterby 4:347

Fastighetsgräns

Traktgräns

Fastighetsbeteckning

Rutnätpunkt

Byggnader, fasadlinjer redovisade

Byggnader, takens begränsningslinjer redovisade

Staket, råcke

Häck

Mur, stödmur

Slänt

Trappa

Väg

Kantsten

Gångstig

Dike

Nivåkurvor, säkert/osäkert läge

Strandlinje

Markhöjd

Vid avsteg från godkänd ritning ska stadsbyggnadsförvaltningen kontaktas i god tid innan därav berörda arbeten påbörjas.

Tillhör stadsbyggnadsnämnden
i Vaxholms stad beslut 2015-09-15
§ 210 betygar: *Jhj*

Utdrag ur
PLANBESTÄMMELSER dp 380

Plangräns	2015
Användningsgräns	
Egenskapsgräns	Dnr 2015
Bostäder	
Lokalväg	
Lokalväg	
Öppet vattenområde med brygga för innanförliggande fastighet	
Varsamhet	
Marken får inte bebyggas	
Marken får endast bebyggas med komplementbyggnad	

För fullständiga planbestämmelser kontakta
din bygglovshandläggare eller
se kommunens hemsida
(planbestämmelser samt plankarta för
detaljplan 380)

BYGGLOVSHANDLING

UTDRAG UR PRIMÄRKARTA
ÖVER FASTIGHETEN
Ytterby 4:347

UPPRÄTTAD AV STADSBYGGNADSFÖRVALTNINGEN
 DATUM: 2015-02-06 SKALA: 1:500
 URSPRUNGLIGEN UPPRÄTTAD:

VAXHOLMS STAD STADSBYGGNADSFÖRVALTNINGEN

SITUATIONSPLAN UPPRÄTTAD
DATUM: 2015-02-26

PETER v KNORRING ARKITEKTKONTOR
AV: Pvk.....RITN. NR A.1..