

NORRTÄLJE KOMMUN
BYGG- OCH MILJÖNÄMNDEN

2014-02-14



Dnr 14-307 Deb

FÖRKLARINGAR

MÅTT ANGES I mm

FASTIGHET 6:167 ÄR INMÄTT AV
MARKKONSULT

FASTIGHET 6:6 ÄR ENDAST OKULÄRT
GRANSKAD PÅ PLATS OCH INRITADE
NIVÅKURVOR ÄR ENDAST UPPSKATTADE

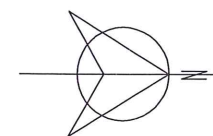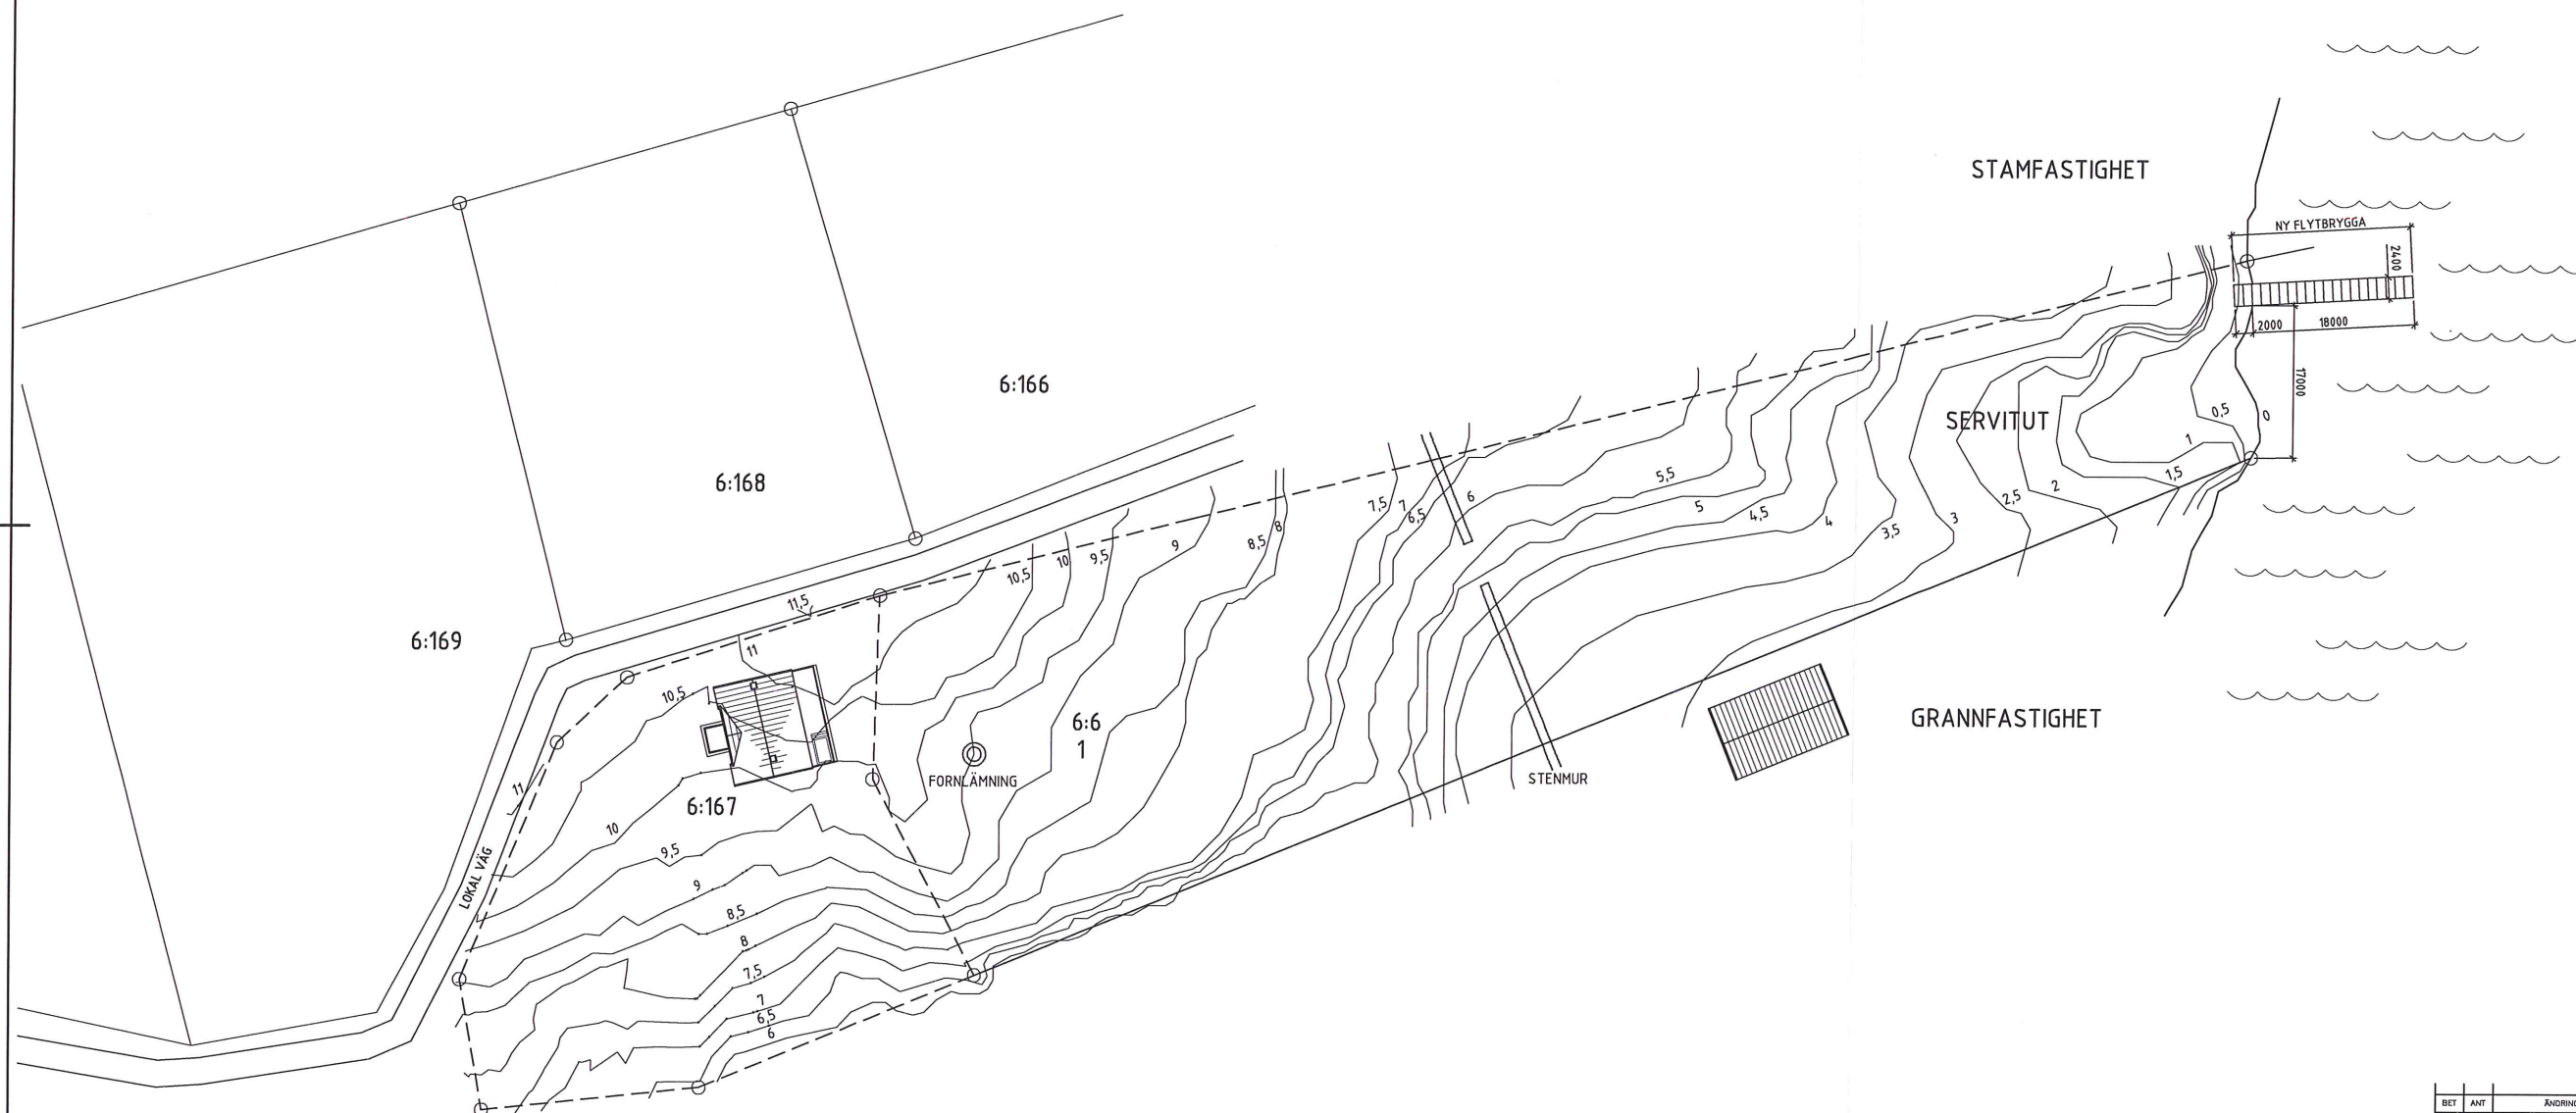

BET	ANT	ÄNDRINGEN AVSE	DATUM	SIGN
STRANDSKYDDSDISPENS				
RÖRVIK 6:167				
A	ANDERS KÖHLER	f. -	070-7213927	
K	-	f. -	f. -	
V	-	f. -	f. -	
E	-	f. -	f. -	
UPPDRAG NR 69001		RITAD AV A KÖHLER	HANDLAGGARE A KÖHLER	
DATUM 2014-02-11		ANSVARIG JW		
ANLÄGGNING AV FLYTBRYGGA SITUATIONSPLAN/MARKPLAN				
SKALA 1:400	HALVSKALA 1:800	NUMMER A-00.1-01	BET A	

PLOTTING: