


Ändringen bedöms rymmas inom tidigare givet bygglovsbeslut, daterat 2022-05-23. Handling godkänd 2024-01-22 av IR

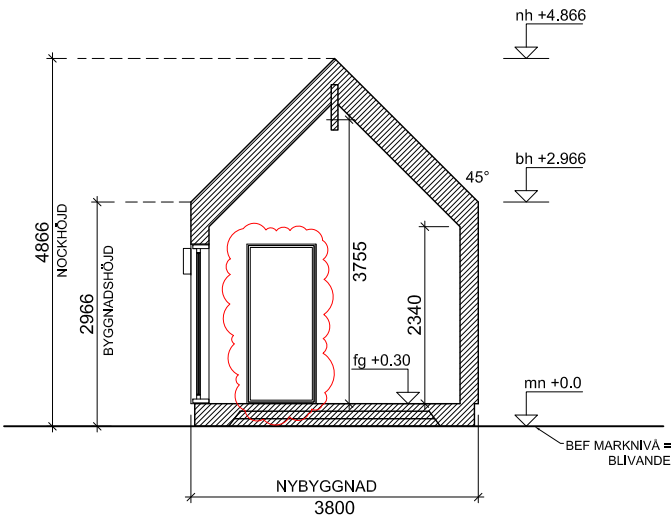

SEKTION K4A-A 1:100

FÖRKLARINGAR

Alla mått anges i millimeter.

- Ny byggnadsdel
- Revideringsmoln

FÖRESKRIFTER

Samtliga mått skall kontrolleras på plats.

Uppmätning av befintliga byggnaders ytermått utförd av beställare, måttavvikelser kan förekomma.

HÄNVISNINGAR

Situationsplan 1:1000, se ritning A-01-1-01.
Situationsplan 1:500, se ritning A-01-1-02.

Översiktsplan:

Entréplan 1:200, se ritning A-01-1-03.
Övre plan 1:200, se ritning A-01-1-04.

Huvudbyggnad:

Entréplan 1:100, se ritning A-40-1-101.
Övre plan 1:100, se ritning A-40-1-102.
Sektioner 1:100, se ritning A-40-2-101.
Fasader söder och väster 1:100, se ritning A-40-3-101.
Fasader norr och öster 1:100, se ritning A-40-3-102.

Komplementbyggnad 3 garage:


Plan 1:100, se ritning A-40-1-301.
Sektion 1:100, se ritning A-40-2-301.
Fasader 1:100, se ritning A-40-3-301.

Komplementbyggnad 4 poolhus:

Plan 1:100, se ritning A-40-1-401.
Sektion 1:100, se ritning A-40-2-401.
Fasader 1:100, se ritning A-40-3-401.

Poolanläggning:

Plan 1:100, se ritning A-40-1-501.
Sektioner 1:100, se ritning A-40-2-501.

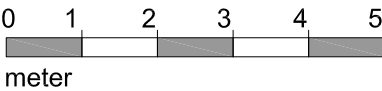

B		Komplementbyggnad 4; Fönster på gavlar minskas i bredd,	2023-11-08	LW
A		Plushöjder justeras, Stämpeltext reviderad,	2022-03-09	LW
BET	ANT	ÄNDRINGEN AVSER	DATUM	SIGN

BYGGLOVHANDLING

GOTLAND STÅNGA RANGVALDS 1:10
REGION GOTLAND

willers arkitekter

Allévägen 44
139 70 STAVSNÄS
Tel: 0708-39 27 10
linda@willersarkitekter.se

UPPDRAG NR	RITAD/KONSTR AV	HANDLÄGGARE
	LW	LW
DATUM	ANSVARIG	
2022-02-22	JOHAN WILLERS	

KOMPLEMENTBYGGNAD 4 POOLHUS,
NYBYGGNAD:

SEKTION

SKALA	NUMMER	BET
A3 1:100	A-40-2-401	B

Ändringen bedöms
rymmas inom
tidigare givet
bygglovsbeslut,
daterat
2022-05-23.
Handling godkänd
2024-01-22 av IR

FÖRKLARINGAR

Alla mått anges i millimeter.

-  Ny byggnadsdel
-  Revideringsmoln

FÖRESKRIFTER

Samtliga mått skall kontrolleras på plats.

Uppmätning av befintliga byggnaders
ytttermått utförd av beställare,
måttavvikelser kan förekomma.

HÄNVISNINGAR

Situationsplan 1:1000, se ritning A-01-1-01.
Situationsplan 1:500, se ritning A-01-1-02.

Översiktsplan:

Entréplan 1:200, se ritning A-01-1-03.
Övre plan 1:200, se ritning A-01-1-04.

Huvudbyggnad:

Entréplan 1:100, se ritning A-40-1-101.
Övre plan 1:100, se ritning A-40-1-102.
Sektioner 1:100, se ritning A-40-2-101.
Fasader söder och väster 1:100,
se ritning A-40-3-101.
Fasader norr och öster 1:100,
se ritning A-40-3-102.

Komplementbyggnad 3 garage:


Plan 1:100, se ritning A-40-1-301.
Sektion 1:100, se ritning A-40-2-301.
Fasader 1:100, se ritning A-40-3-301.

Komplementbyggnad 4 poolhus:


Plan 1:100, se ritning A-40-1-401.
Sektion 1:100, se ritning A-40-2-401.
Fasader 1:100, se ritning A-40-3-401.

Poolanläggning:

Plan 1:100, se ritning A-40-1-501.
Sektioner 1:100, se ritning A-40-2-501.

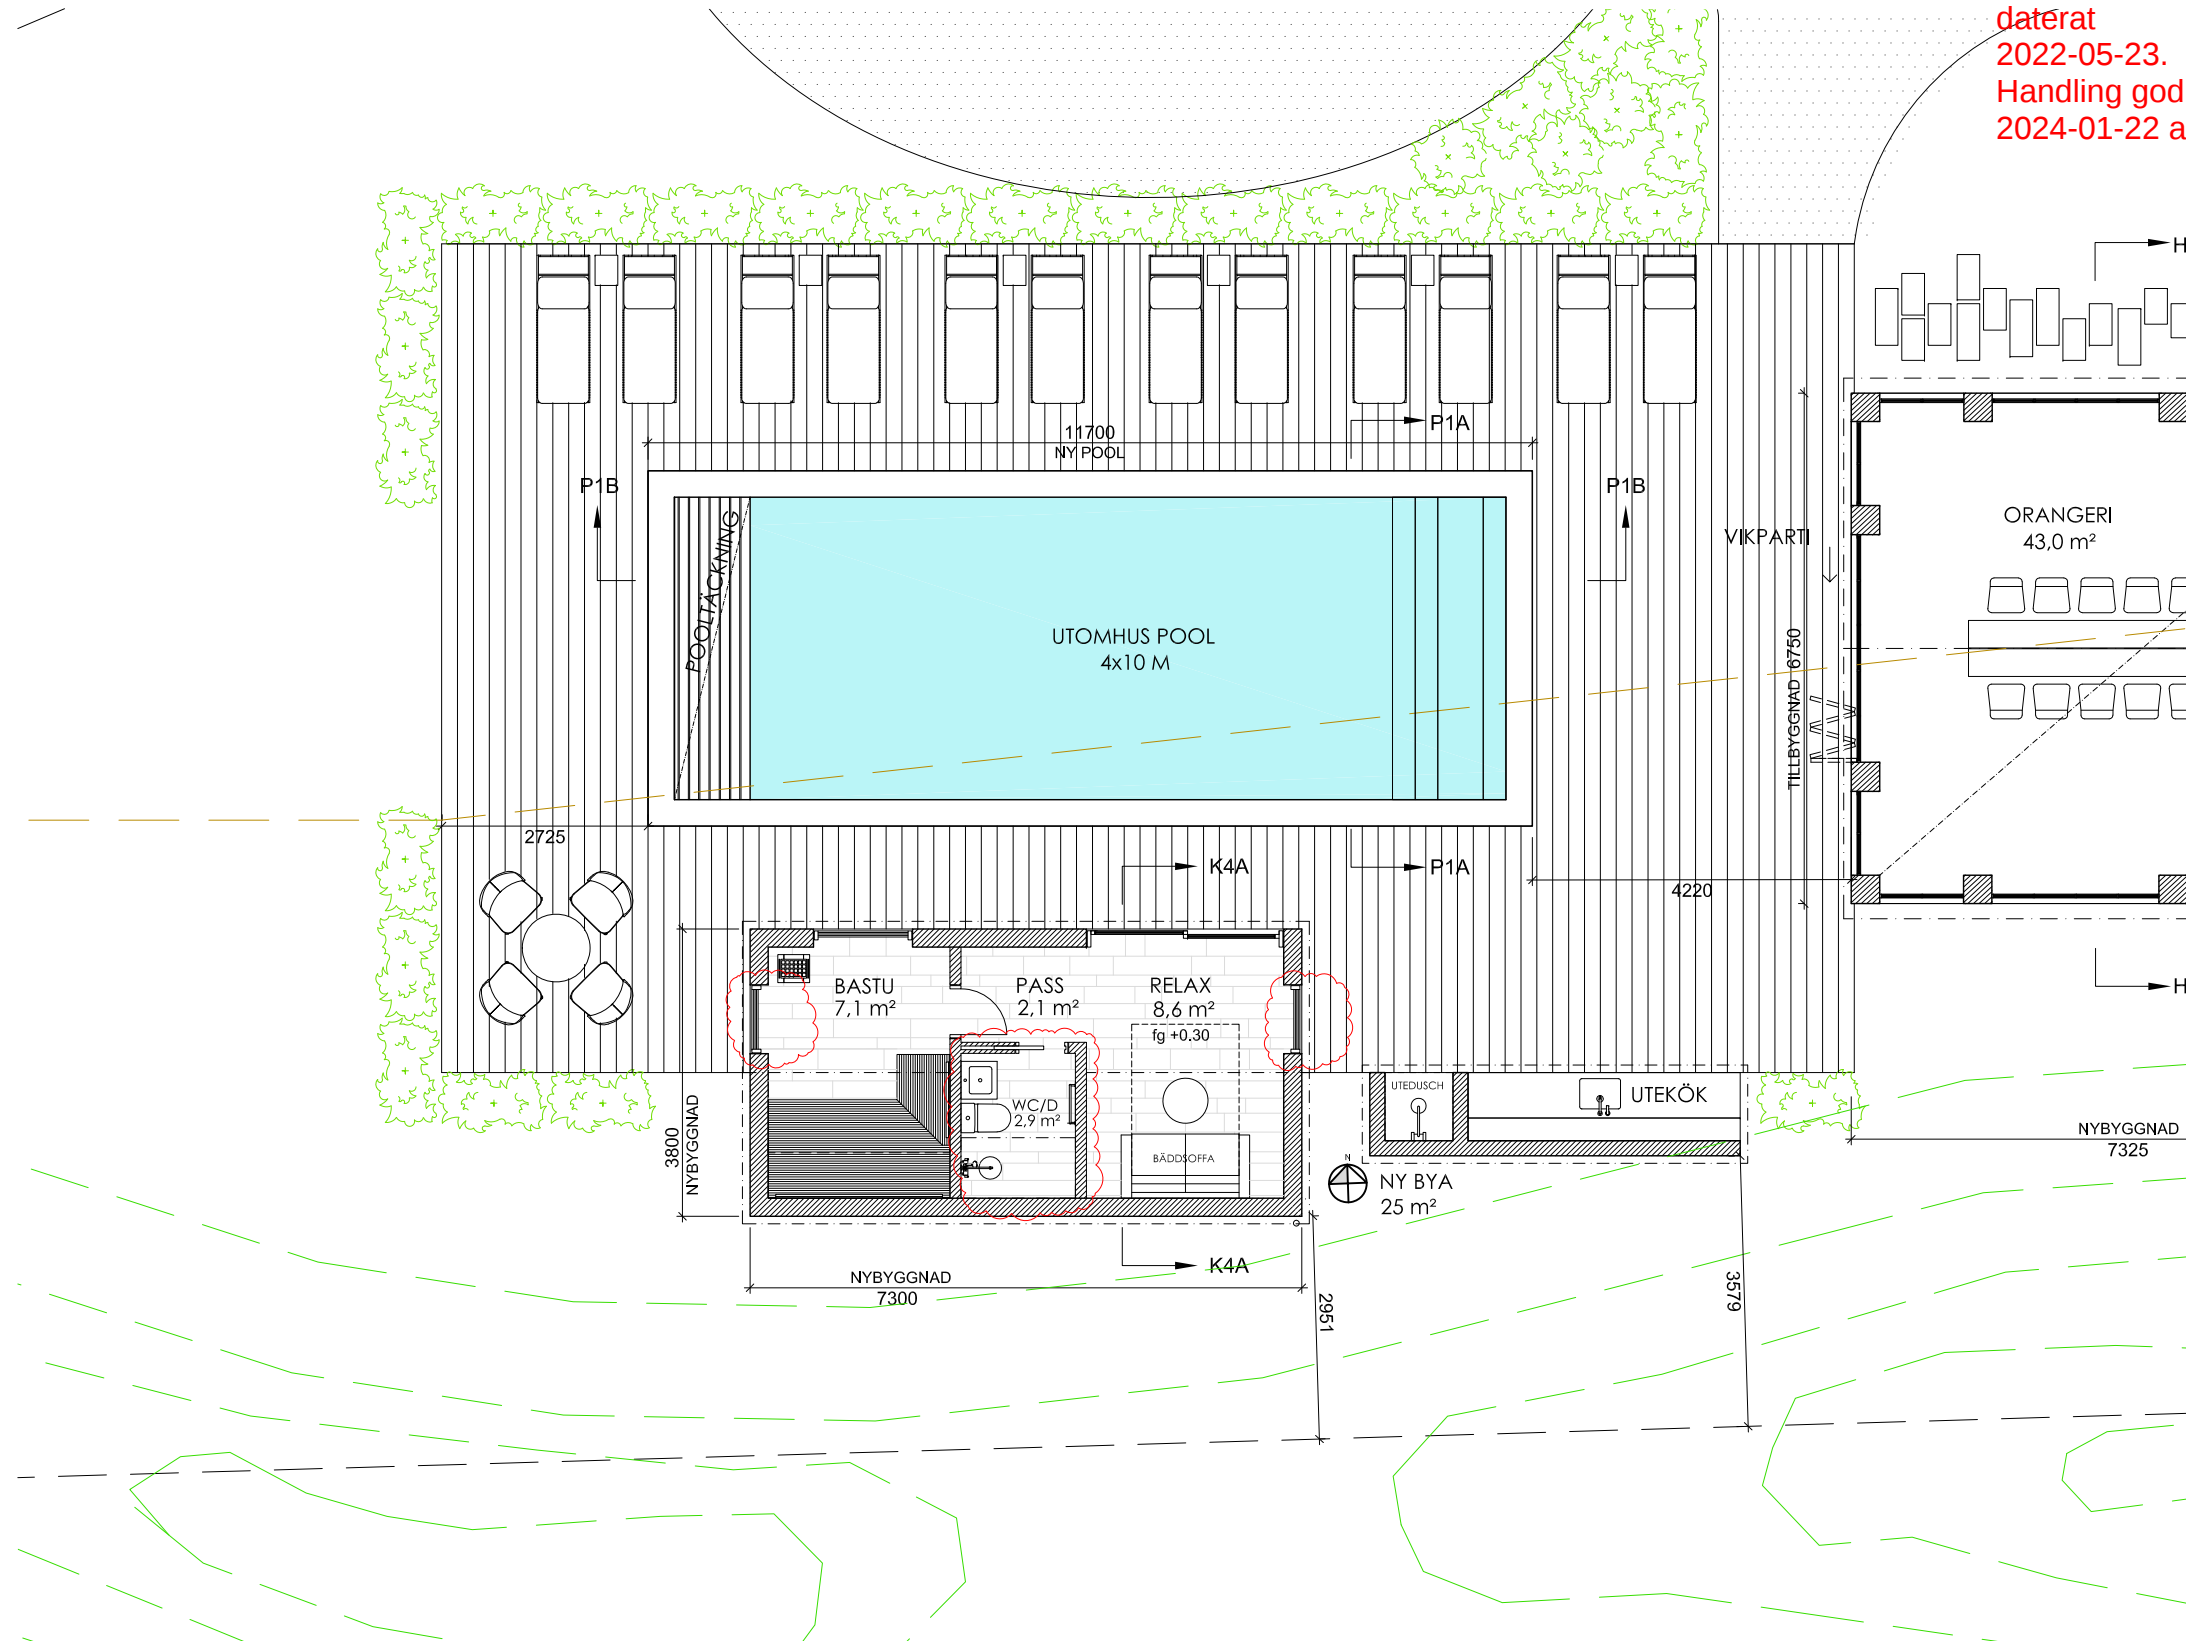

PLAN 1:100

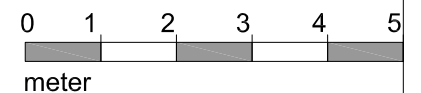

A	Komplementbyggnad 4; WC/D ändras, installationsutrymme utgår, fönster på gavlar minskas i bredd,			2023-11-06	LW
BET	ANT	ÄNDRINGEN AVSER	DATUM	SIGN	

BYGGLOVHANDLING

GOTLAND STÅNGA RANGVALDS 1:10
REGION GOTLAND

willers arkitekter

Allévägen 44
139 70 STAVSNÄS
Tel: 0708-39 27 10
linda@willersarkitekter.se

UPPDRAG NR	RITAD/KONSTR AV	HANDLÄGGARE
DATUM	ANSVARIG	
2022-02-22	JOHAN WILLERS	

POOLANLÄGGNING NYBYGGNAD:

PLAN	SKALA	NUMMER	BET
A3 1:100	A-40-1-501	A	

FÖRKLARINGAR

Alla mått anges i millimeter.

- Ny byggnadsdel
- Revideringsmoln

FÖRESKRIFTER

Samtliga mått skall kontrolleras på plats.

Uppmätning av befintliga byggnaders ytermått utförd av beställare, måttavvikelser kan förekomma.

HÄNVISNINGAR

Situationsplan 1:1000, se ritning A-01-1-01.
Situationsplan 1:500, se ritning A-01-1-02.


Översiktsplan:
Entréplan 1:200, se ritning A-01-1-03.
Övre plan 1:200, se ritning A-01-1-04.

Huvudbyggnad:
Entréplan 1:100, se ritning A-40-1-101.
Övre plan 1:100, se ritning A-40-1-102.
Sektioner 1:100, se ritning A-40-2-101.
Fasader söder och väster 1:100, se ritning A-40-3-101.
Fasader norr och öster 1:100, se ritning A-40-3-102.

Komplementbyggnad 3 garage:
Plan 1:100, se ritning A-40-1-301.
Sektion 1:100, se ritning A-40-2-301.
Fasader 1:100, se ritning A-40-3-301.

Komplementbyggnad 4 poolhus:
Plan 1:100, se ritning A-40-1-401.
Sektion 1:100, se ritning A-40-2-401.
Fasader 1:100, se ritning A-40-3-401.

Poolanläggning:
Plan 1:100, se ritning A-40-1-501.
Sektioner 1:100, se ritning A-40-2-501.

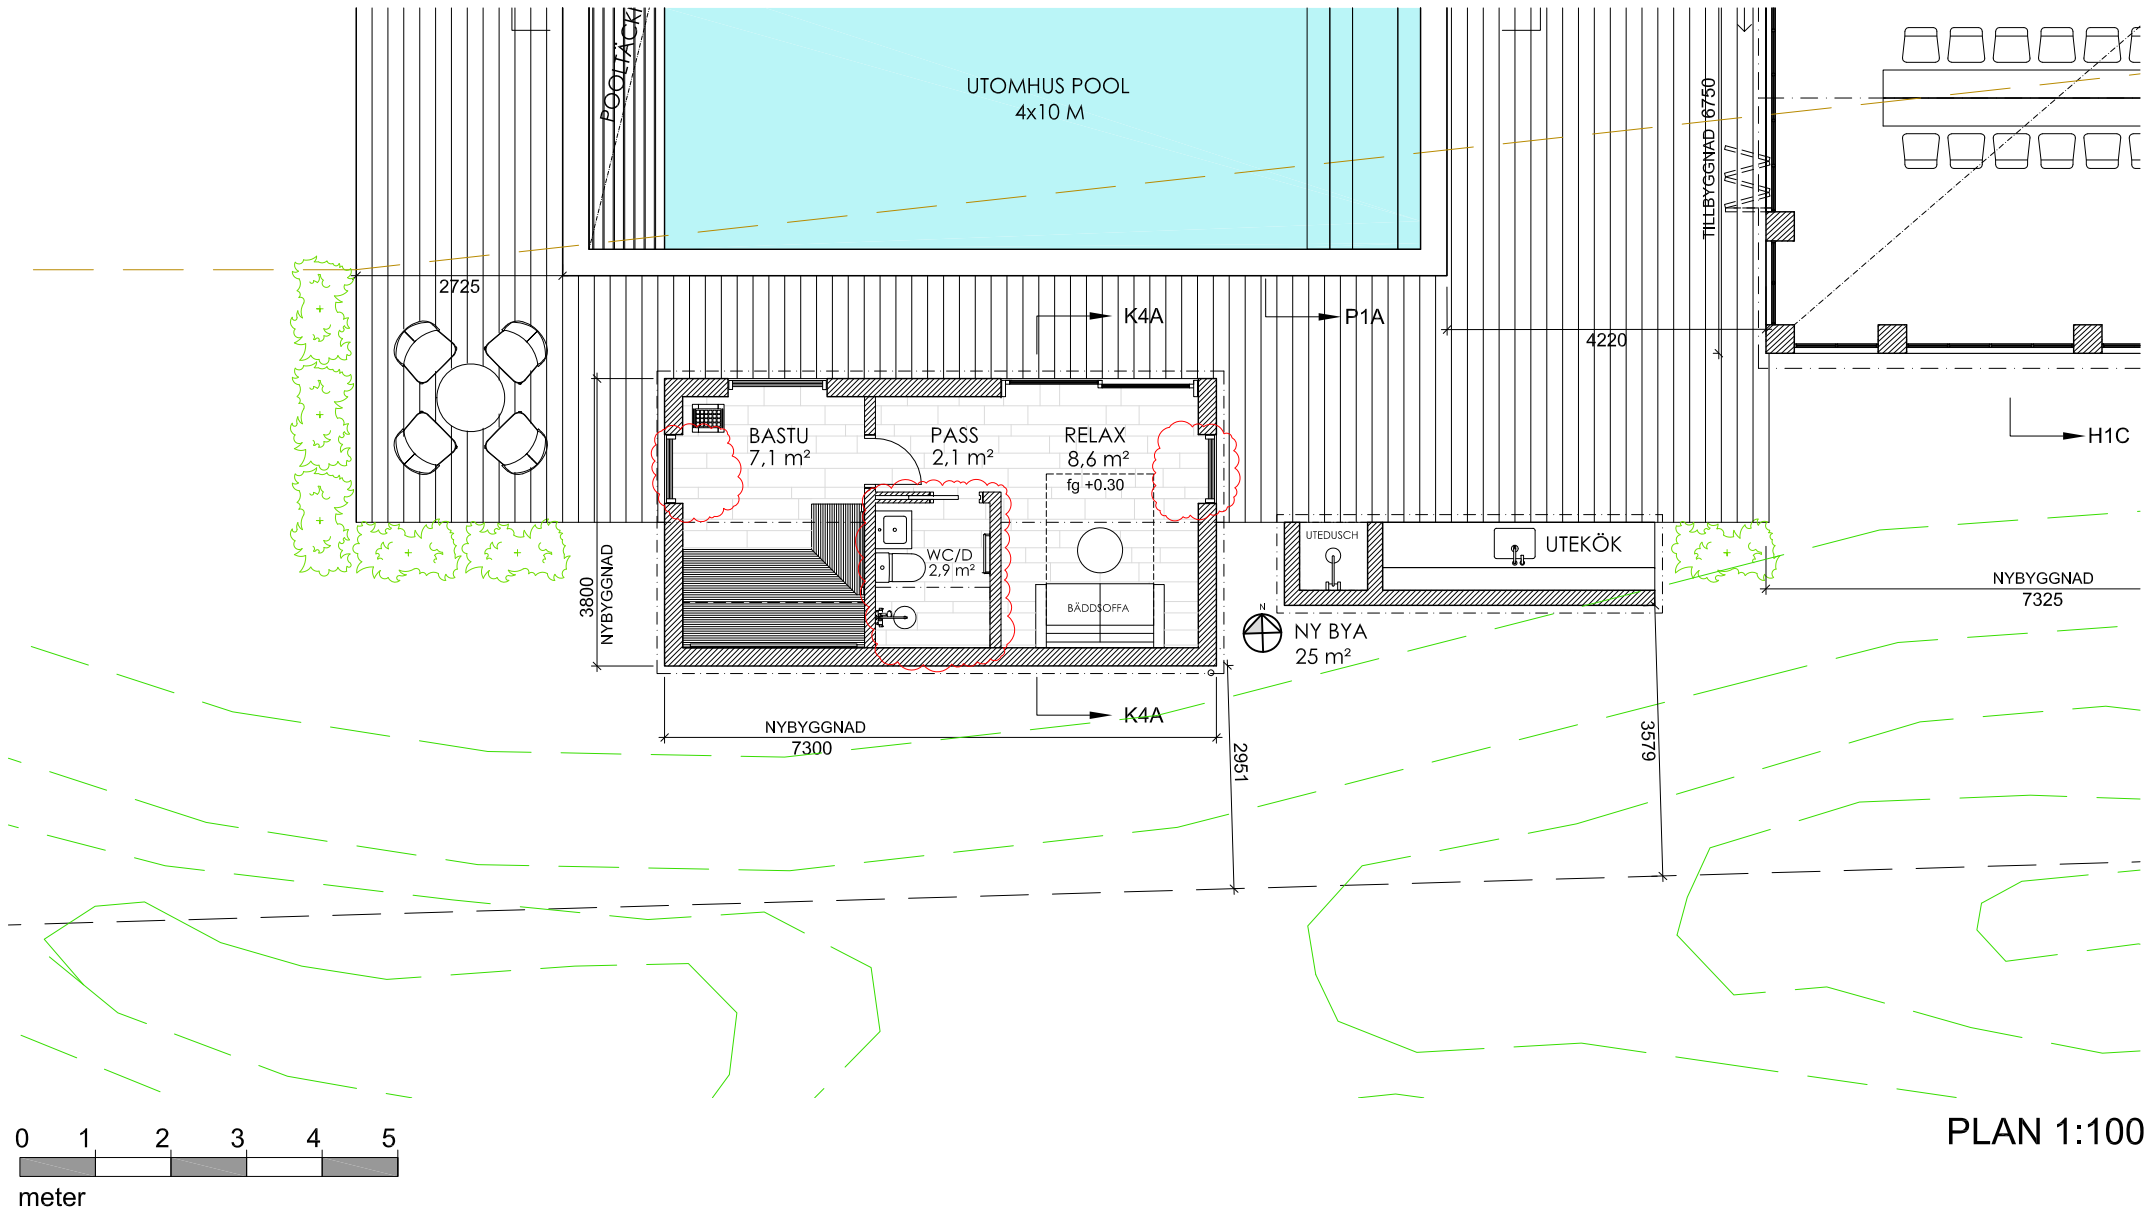

Ändringen bedöms
rymmas inom tidigare
givet bygglovsbeslut,
daterat 2022-05-23.
Handling godkänd
2024-01-22 av IR

B	Komplementbyggnad 4; WC/D ändras, installationsutrymme utgår, fönster på gavlar minskas i bredd.		2023-11-06	LW
A	Plushöjd justeras, Stämpeltext reviderad.		2022-03-09	LW
BET	ANT	ÄNDRINGEN AVSER	DATUM	SIGN

BYGGLOVHANDLING

GOTLAND STÅNGA RANGVALDS 1:10

REGION GOTLAND

willers arkitekter

Allévägen 44

139 70 STAVSNÄS

Tel: 0708-39 27 10


linda@willersarkitekter.se

UPPDRAG NR	RITAD/KONSTR AV	HANDLÄGGARE
	LW	LW
DATUM	ANSVARIG	
2022-02-22	JOHAN WILLERS	

KOMPLEMENTBYGGNAD 4 POOLHUS,
NYBYGGNAD:

PLAN

SKALA	NUMMER	BET
A3 1:100	A-40-1-401	B

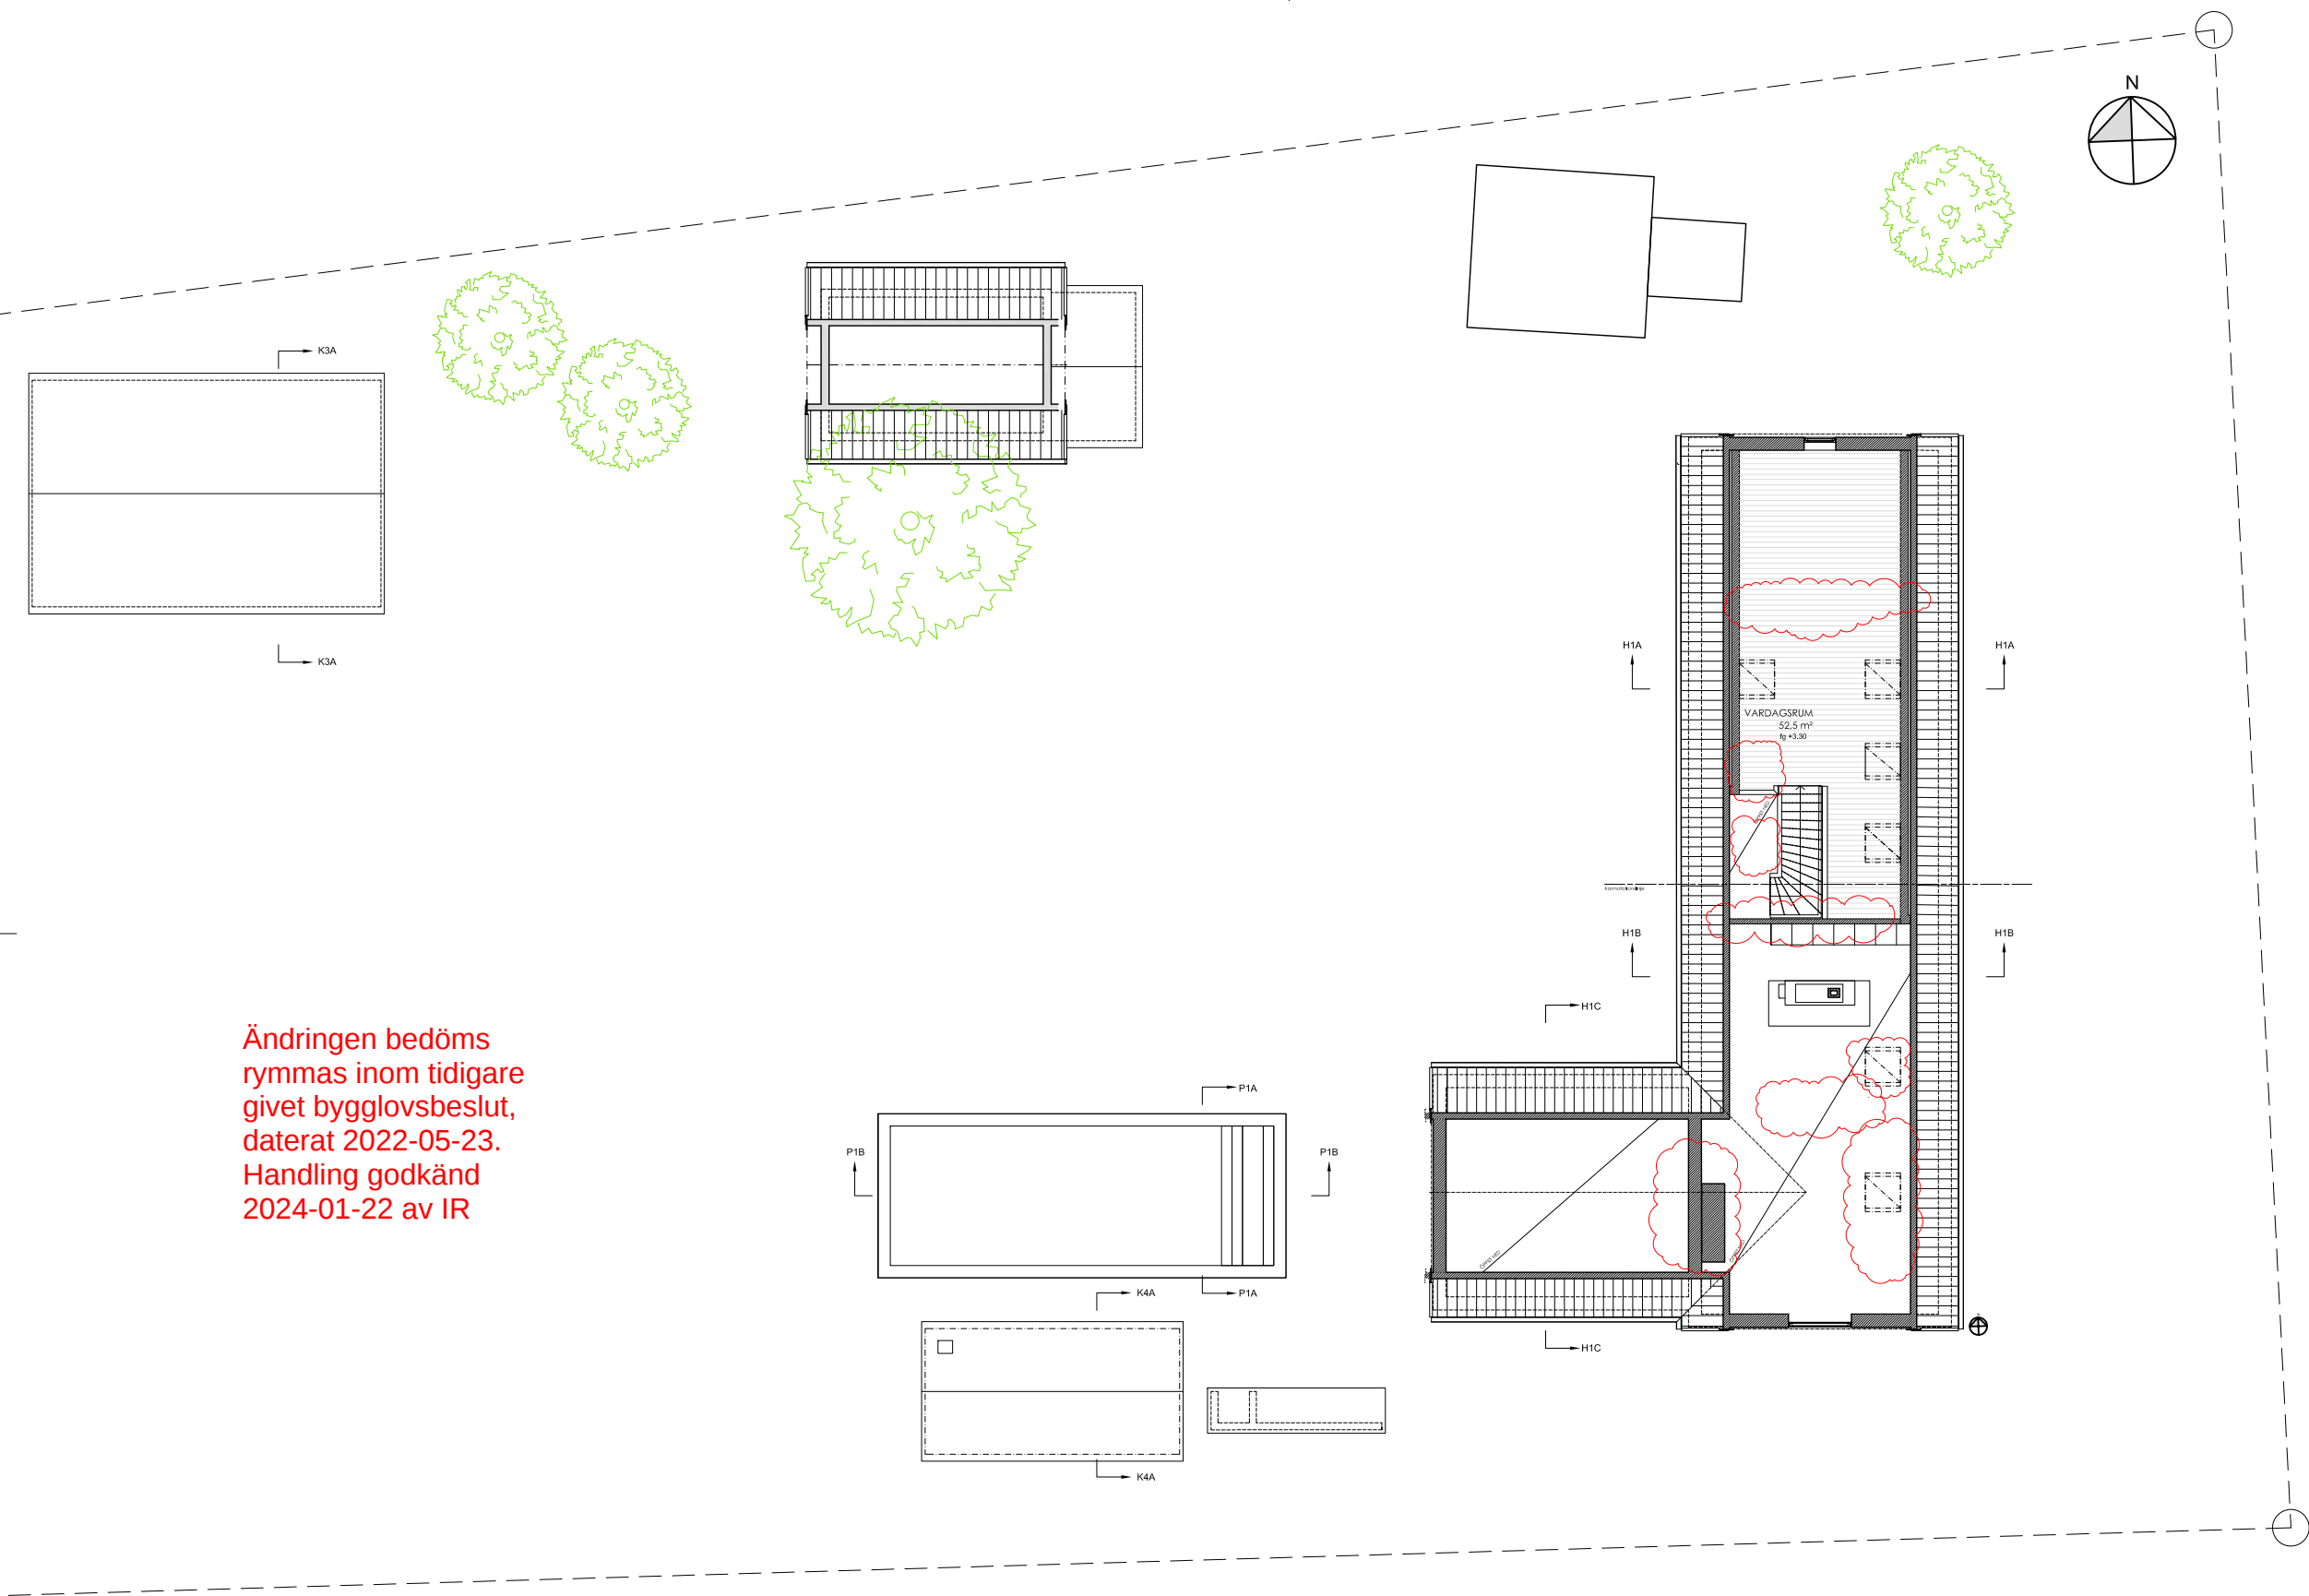

Ändringen bedöms
rymmas inom tidigare
givet bygglovsbeslut,
daterat 2022-05-23.
Handling godkänd
2024-01-22 av IR

FÖRKLARINGAR

Alla mått anges i millimeter.

- Befintlig dörr
- Ny dörr
- Ny byggnadsdel
- Bef byggnadsdel
- Revideringsmoln

FÖRESKRIFTER

Samtliga mått skall kontrolleras på plats.

Uppmätning av befintliga byggnaders
yttermått utförd av beställare,
måttavvikelser kan förekomma.

HÄNVISNINGAR

Situationsplan 1:1000, se ritning A-01-1-01.
Situationsplan 1:500, se ritning A-01-1-02.

Översiktsplan:
Entréplan 1:200, se ritning A-01-1-03.
Övre plan 1:200, se ritning A-01-1-04.


Huvudbyggnad:
Entréplan 1:100, se ritning A-40-1-101.
Övre plan 1:100, se ritning A-40-1-102.
Sektioner 1:100, se ritning A-40-2-101.
Fasader söder och väster 1:100,
se ritning A-40-3-101.
Fasader norr och öster 1:100,
se ritning A-40-3-102.

Komplementbyggnad 3 garage:
Plan 1:100, se ritning A-40-1-301.
Sektion 1:100, se ritning A-40-2-301.
Fasader 1:100, se ritning A-40-3-301.

Komplementbyggnad 4 poolhus:
Plan 1:100, se ritning A-40-1-401.
Sektion 1:100, se ritning A-40-2-401.
Fasader 1:100, se ritning A-40-3-401.

Poolanläggning:
Plan 1:100, se ritning A-40-1-501.
Sektioner 1:100, se ritning A-40-2-501.

ÖVRE PLAN 1:200

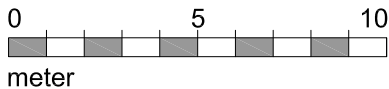

B		Eldstad ändras i läge. Mellanvägg mot kök/allrum tillkommer, Takfönster utgår, justeras i läge, Innervägg/SOV 3 utgår,	2023-11-06	LW
A		Befintlig lada rivs - nybyggnad ersätter bef. Stämpeltext reviderad,	2022-03-09	LW
BET	ANT	ÄNDRINGEN AVSER	DATUM	SIGN

BYGGLOVHANDLING

GOTLAND STÅNGA RANGVALDS 1:10
REGION GOTLAND

willers arkitekter


Allévägen 44
139 70 STAVSNÄS
Tel: 0708-39 27 10
linda@willersarkitekter.se

UPPDRAG NR	RITAD/KONSTR AV	HANDLÄGGARE
	JOHAN WILLERS	LW
DATUM	ANSVARIG	
2022-02-22	JOHAN WILLERS	

ÖVERSIKTSPLAN:

ÖVRE PLAN

SKALA	NUMMER	BET
A3 1:200	A-01-1-04	B

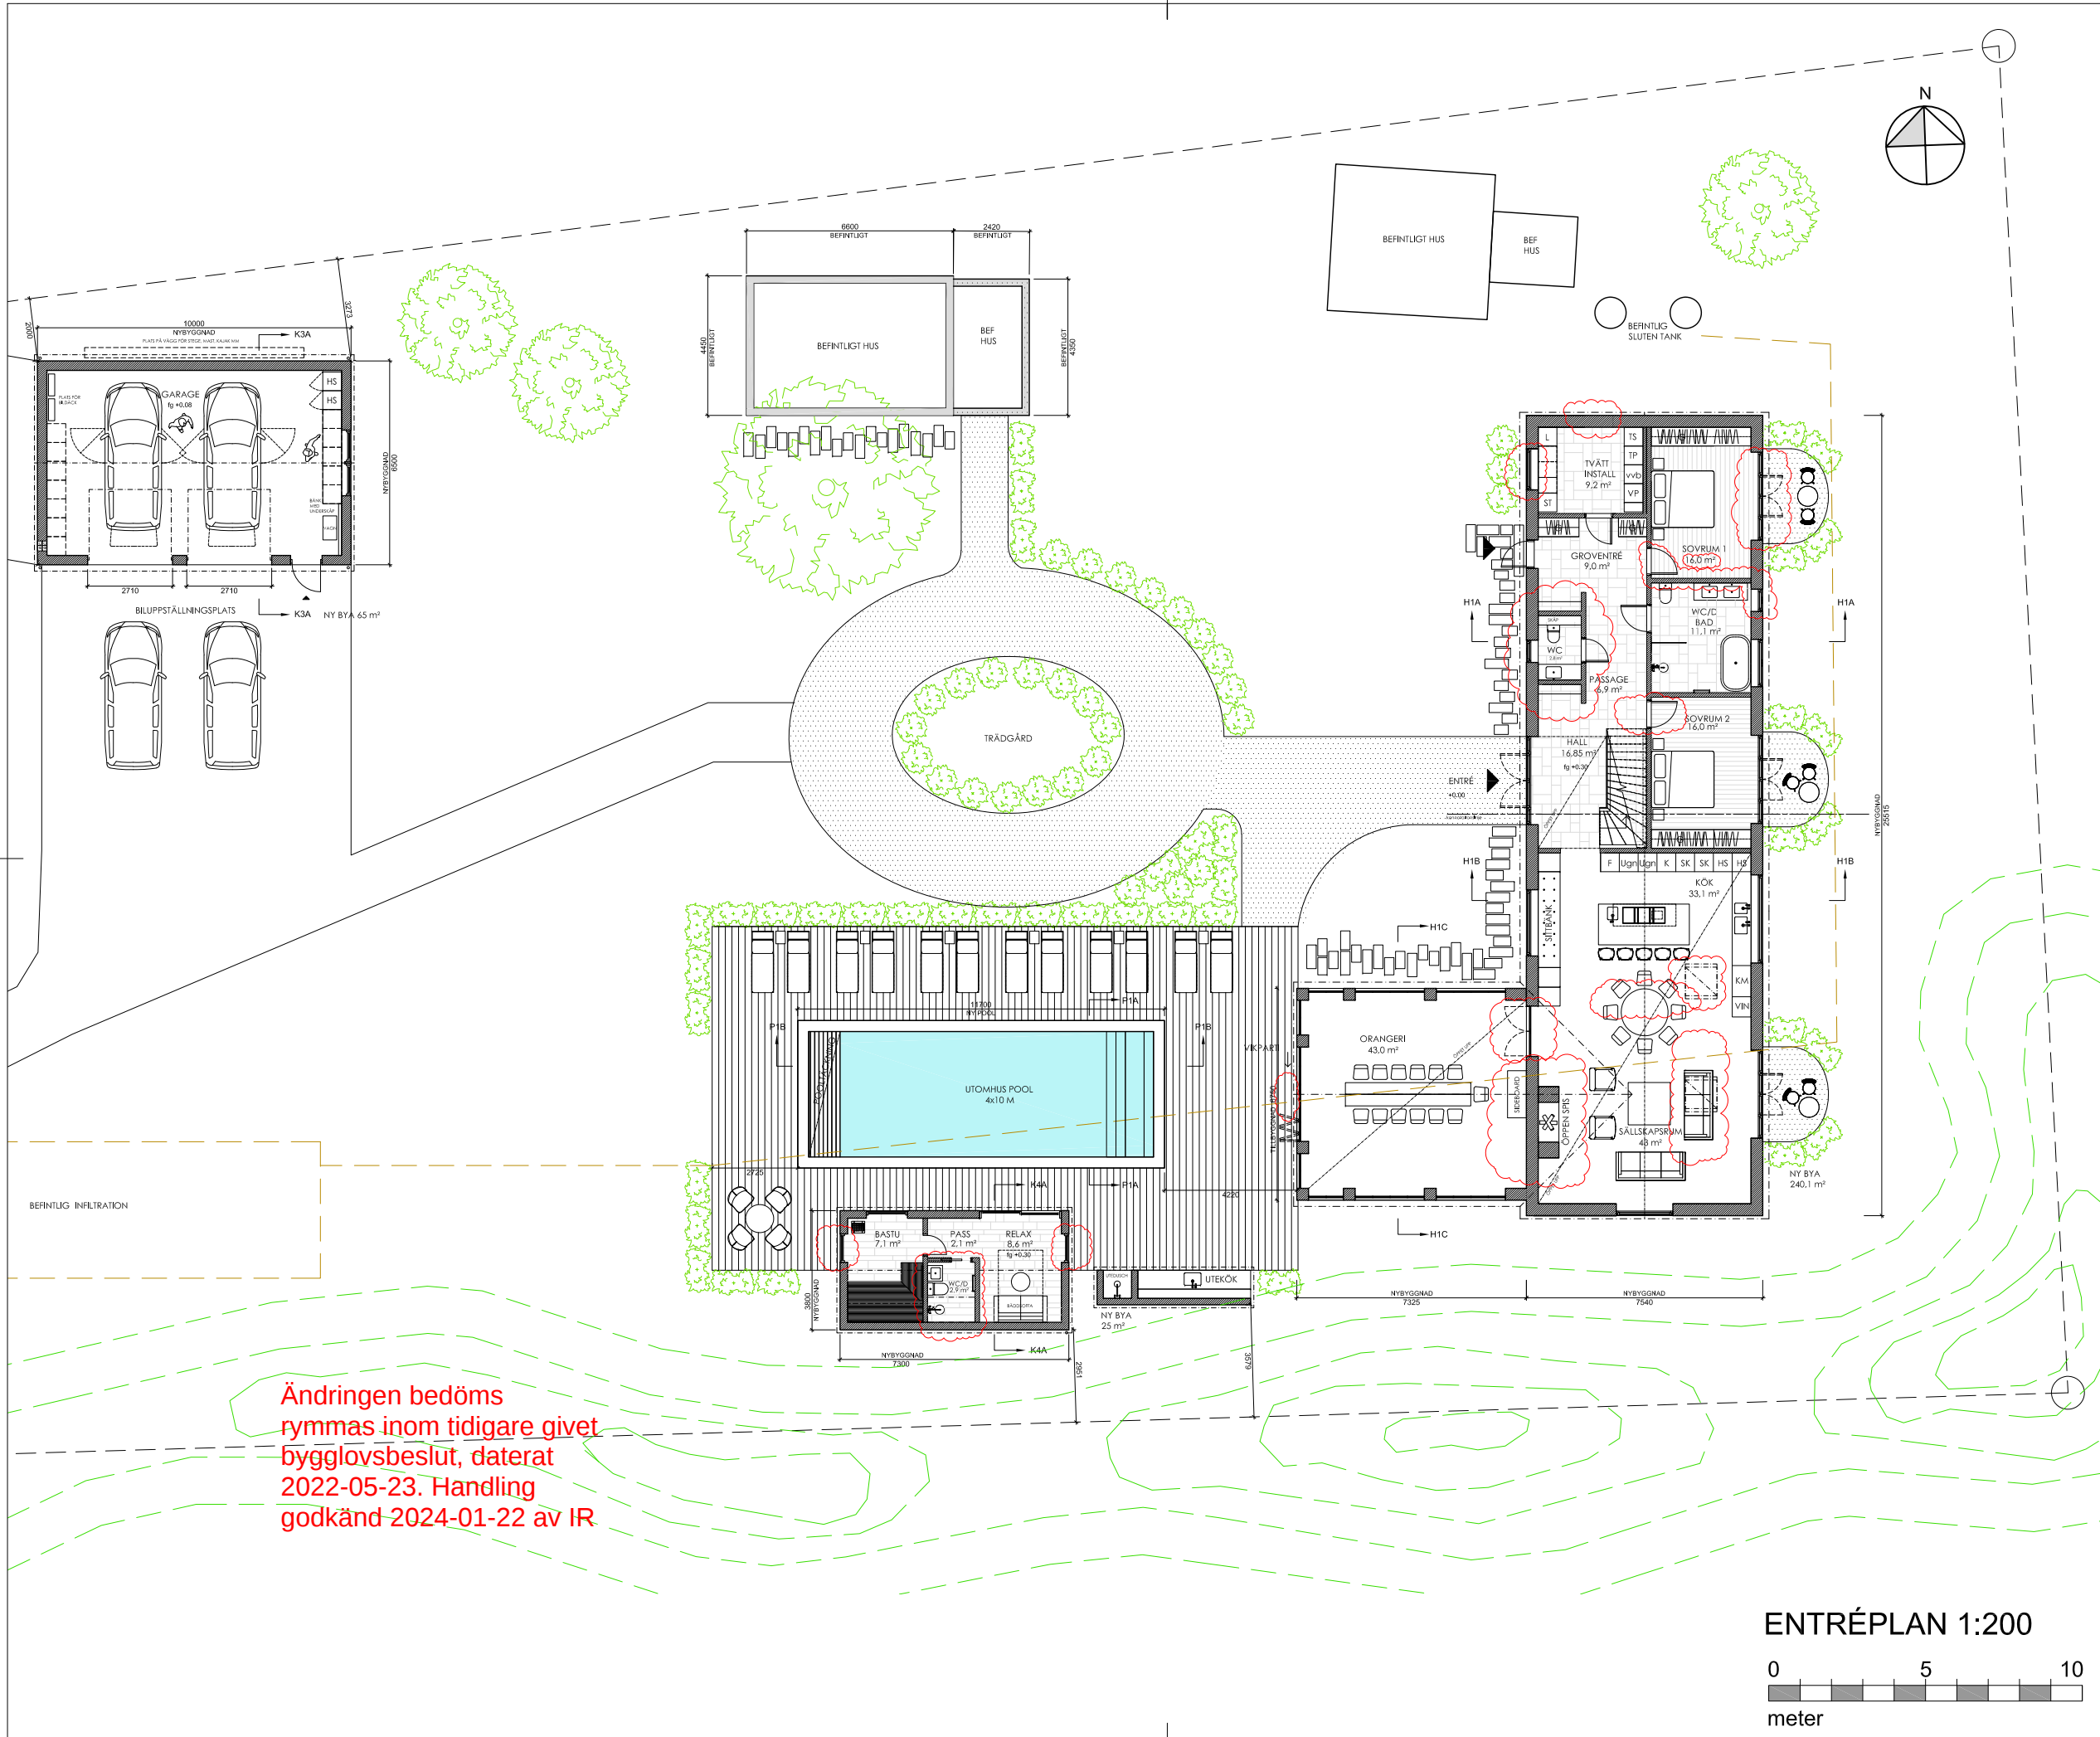

FÖRKLARINGAR

Alla mått anges i millimeter.

-  Befintlig dörr
-  Ny dörr
-  Ny byggnadsdel
-  Bef byggnadsdel
-  Revideringsmoln

FÖRESKRIFTER

Samtliga mått skall kontrolleras på plats.

Uppmätning av befintliga byggnaders ytermått utförd av beställare, måttavvikelser kan förekomma.

HÄNVISNINGAR

Situationsplan 1:1000, se ritning A-01-1-01.
Situationsplan 1:500, se ritning A-01-1-02.

Översiktsplan:

Entréplan 1:200, se ritning A-01-1-03.

Övre plan 1:200, se ritning A-01-1-04.

Huvudbyggnad:

Entréplan 1:100, se ritning A-40-1-101.

Övre plan 1:100, se ritning A-40-1-102.

Sektioner 1:100, se ritning A-40-2-101.

Fasader söder och väster 1:100, se ritning A-40-3-101.

Fasader norr och öster 1:100, se ritning A-40-3-102.

Komplementbyggnad 3 garage:

Plan 1:100, se ritning A-40-1-301.

Sektion 1:100, se ritning A-40-2-301.

Fasader 1:100, se ritning A-40-3-301.

Komplementbyggnad 4 poolhus:

Plan 1:100, se ritning A-40-1-401.

Sektion 1:100, se ritning A-40-2-401.

Fasader 1:100, se ritning A-40-3-401.

Poolanläggning:

Plan 1:100, se ritning A-40-1-501.

Sektioner 1:100, se ritning A-40-2-501.

B	Huvudbyggnad: vikiöfönsterparti vid orangeri minskat i bredd, låga eldstad ändrat, takfönster, låga och antal reviderat, mått vid WC och entréer justerat, innerdörr slagning reviderat SOV 1 och 2, fönsterlängden justerade på långfasad, våggläge justerat vid SOV 2, ytterdörr vid TVÄTT utgår, fönster justeras TVÄTT, Komplementbyggnad 4: WC/D ändras, installationsutrymme utgår, fönster på gavlar minskas i bredd,	2023-11-06	LW
A	Befintlig lada rivs - nybyggnad ersätter bef. Komplementbyggnad 3 - Höjd fönster och dörrar justeras, Komplementbyggnad 4 - plushöjd justeras, Stämpeltext reviderad,	2022-03-09	LW
BET	ÄNDRINGEN AVSER	DATUM	SIGN

BYGGLOVHANDLING

GOTLAND STÅNGA RANGVALDS 1:10

REGION GOTLAND

willers arkitekter

Allévägen 44
139 70 STAVSNÄS
Tel: 0708-39 27 10
linda@willersarkitekter.se

UPPDRAG NR	RITADKONSTR AV	HANDLÄGGARE
DATUM	ANSVARIG	LW
2022-02-22	JOHAN WILLERS	

ÖVERSIKTSPLAN:

ENTRÉPLAN

SKALA	NUMMER	BET
A3 1:200	A-01-1-03	B

FÖRKLARINGAR

Alla mått anges i millimeter.

Revideringsmoln

FÖRESKRIFTER

Samtliga mått skall kontrolleras på plats.

Uppmätning av befintliga byggnaders ytermått utförd av beställare, måttavvikelser kan förekomma.

HÄNVISNINGAR

Situationsplan 1:1000, se ritning A-01-1-01.
Situationsplan 1:500, se ritning A-01-1-02.


Översiktsplan:
Entréplan 1:200, se ritning A-01-1-03.
Övre plan 1:200, se ritning A-01-1-04.

Huvudbyggnad:
Entréplan 1:100, se ritning A-40-1-101.
Övre plan 1:100, se ritning A-40-1-102.
Sektioner 1:100, se ritning A-40-2-101.
Fasader söder och väster 1:100, se ritning A-40-3-101.
Fasader norr och öster 1:100, se ritning A-40-3-102.

Komplementbyggnad 3 garage:
Plan 1:100, se ritning A-40-1-301.
Sektion 1:100, se ritning A-40-2-301.
Fasader 1:100, se ritning A-40-3-301.

Komplementbyggnad 4 poolhus:
Plan 1:100, se ritning A-40-1-401.
Sektion 1:100, se ritning A-40-2-401.
Fasader 1:100, se ritning A-40-3-401.


Poolanläggning:
Plan 1:100, se ritning A-40-1-501.
Sektioner 1:100, se ritning A-40-2-501.

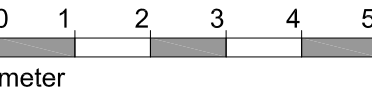


B	Huvudbyggnad; Fönsterlägen justerade på långfasad, takfönster utgår. Ytterdörr på gavel utgår.	2023-11-06	LW
A	Befintlig lada rivs - nybyggnad ersätter bef. Stämpeltext reviderad.	2022-03-09	LW
BET	ÄNDRINGEN AVSER	DATUM	SKÖN

BYGGLOVHANDLING		
GOTLAND STÅNGA RANGVALDS 1:10 REGION GOTLAND		
willers arkitekter Allévägen 44 139 70 STAVSNÄS Tel: 0708-39 27 10 linda@willersarkitekter.se		
UPPDRAG NR	RITAD/KONSTR AV	HANDLÄGGARE
	LW	LW
DATUM	ANSVARIG	
2022-02-22	JOHAN WILLERS	
HUVUDBYGGNAD, OM- OCH TILLBYGGNAD		
FASAD NORR FASAD ÖSTER		
SKALA	NUMMER	BET
A3 1:100	A-40-3-102	B

Ändringen bedöms rymmas inom tidigare givet bygglovsbeslut, daterat 2022-05-23. Handling godkänd 2024-01-22 av IR

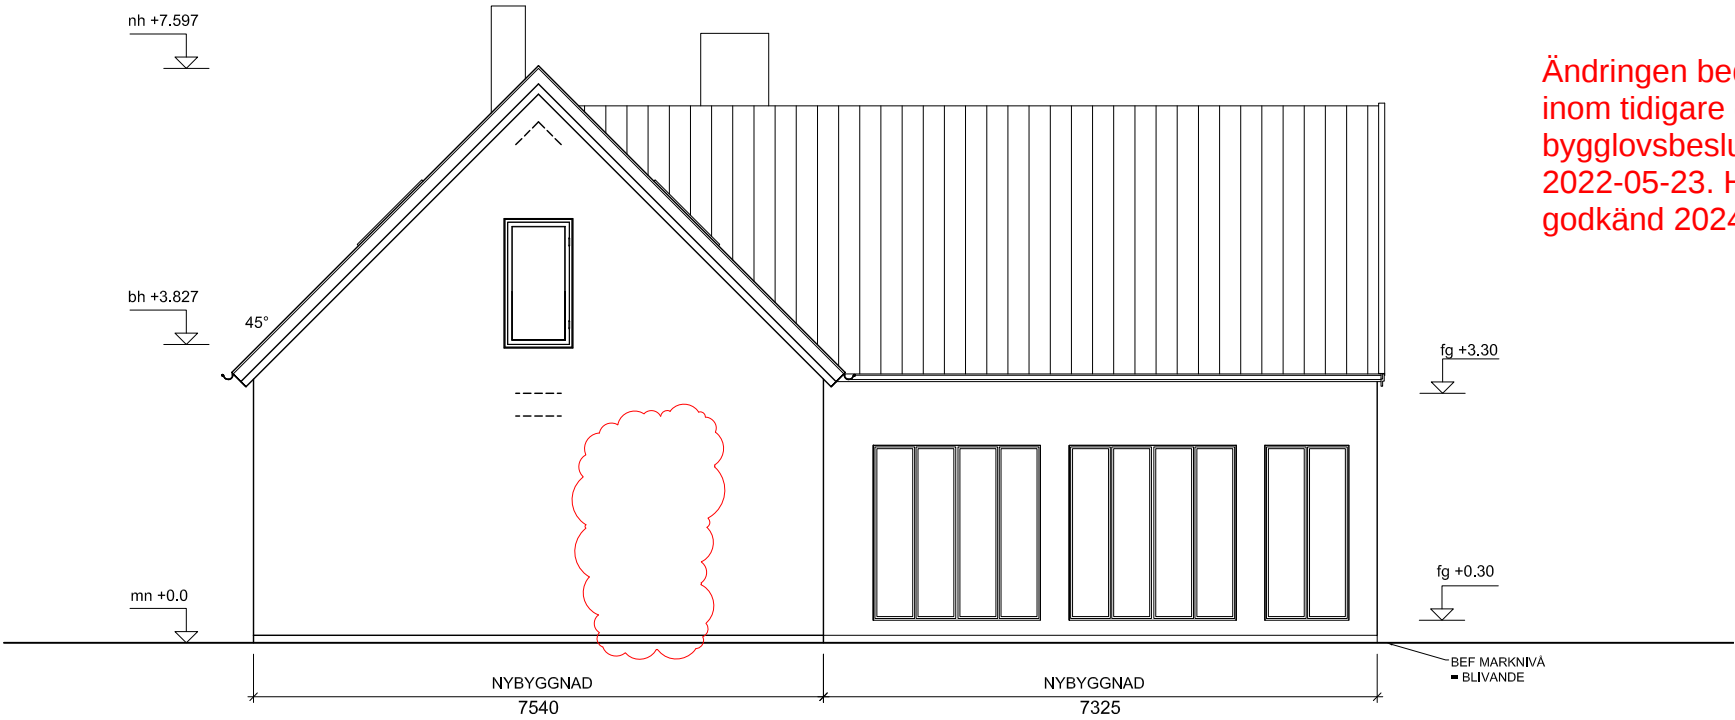

FASAD MOT NORR 1:100

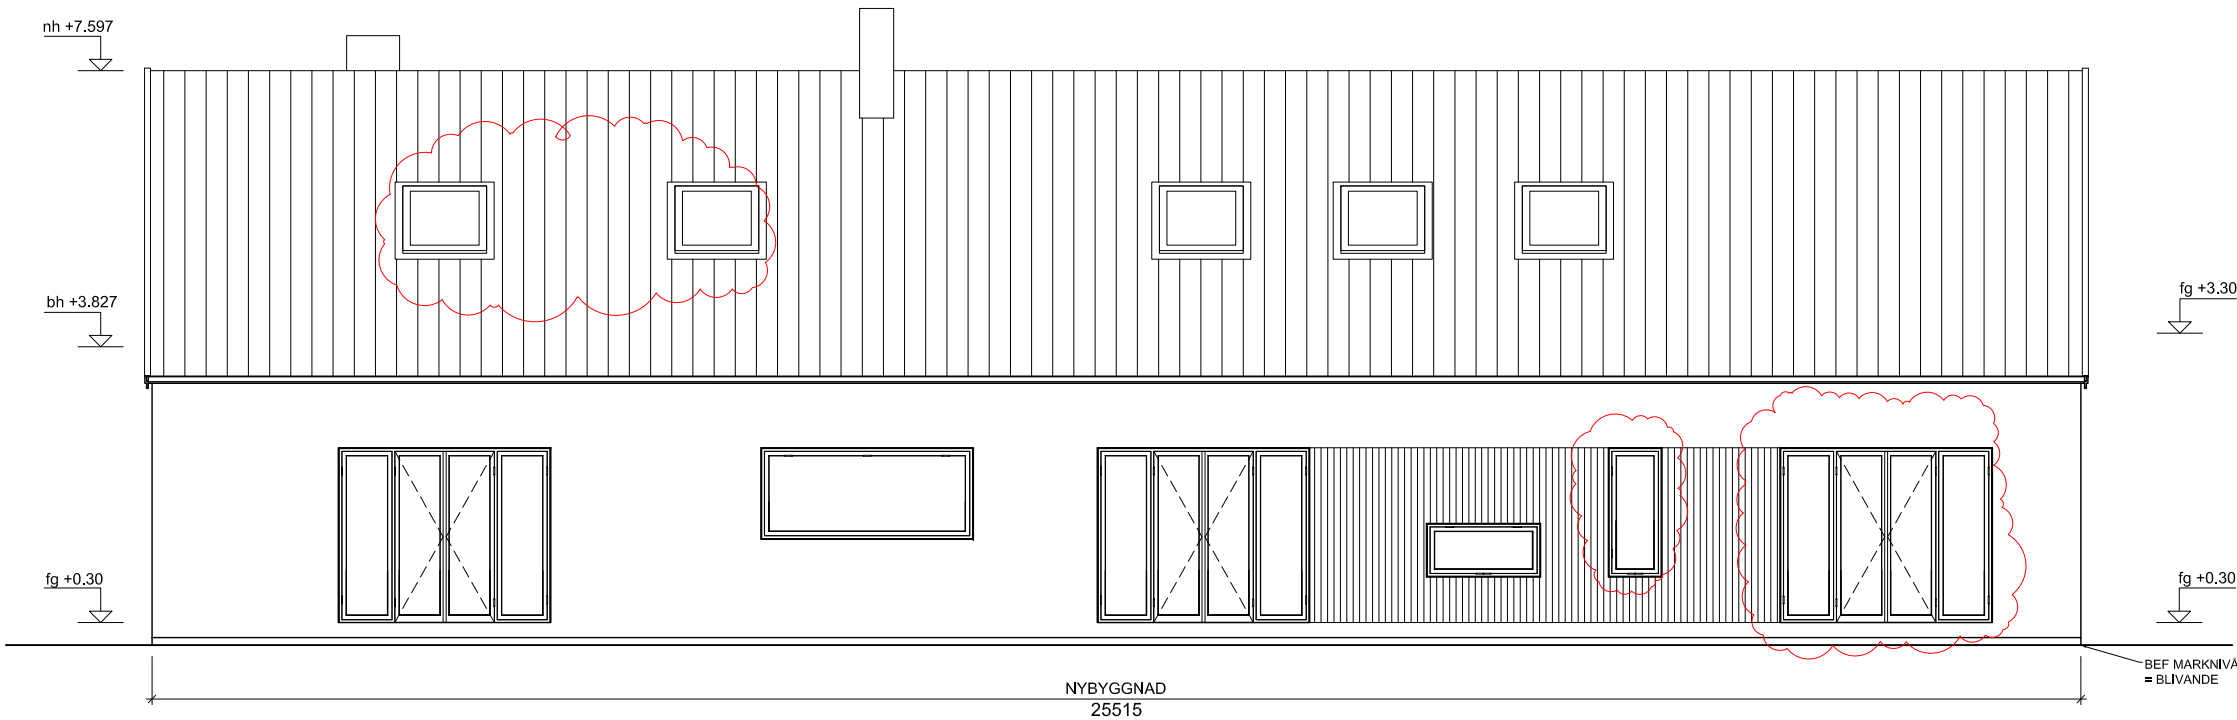

FASAD MOT ÖSTER 1:100

FÖRKLARINGAR

Alla mått anges i millimeter.

Revideringsmoln

FÖRESKRIFTER

Samtliga mått skall kontrolleras på plats.

Uppmätning av befintliga byggnaders yttermått utförd av beställare, måttavvikelser kan förekomma.

HÄNVISNINGAR

Situationsplan 1:1000, se ritning A-01-1-01.
Situationsplan 1:500, se ritning A-01-1-02.

Översiktsplan:

Entréplan 1:200, se ritning A-01-1-03.

Övre plan 1:200, se ritning A-01-1-04.

Huvudbyggnad:

Entréplan 1:100, se ritning A-40-1-101.

Övre plan 1:100, se ritning A-40-1-102.

Sektioner 1:100, se ritning A-40-2-101.

Fasader söder och väster 1:100,

se ritning A-40-3-101.

Fasader norr och öster 1:100,

se ritning A-40-3-102.

Komplementbyggnad 3 garage:

Plan 1:100, se ritning A-40-1-301.

Sektion 1:100, se ritning A-40-2-301.

Fasader 1:100, se ritning A-40-3-301.

Komplementbyggnad 4 poolhus:

Plan 1:100, se ritning A-40-1-401.

Sektion 1:100, se ritning A-40-2-401.

Fasader 1:100, se ritning A-40-3-401.


Poolanläggning:

Plan 1:100, se ritning A-40-1-501.

Sektioner 1:100, se ritning A-40-2-501.



FASAD MOT SÖDER 1:100

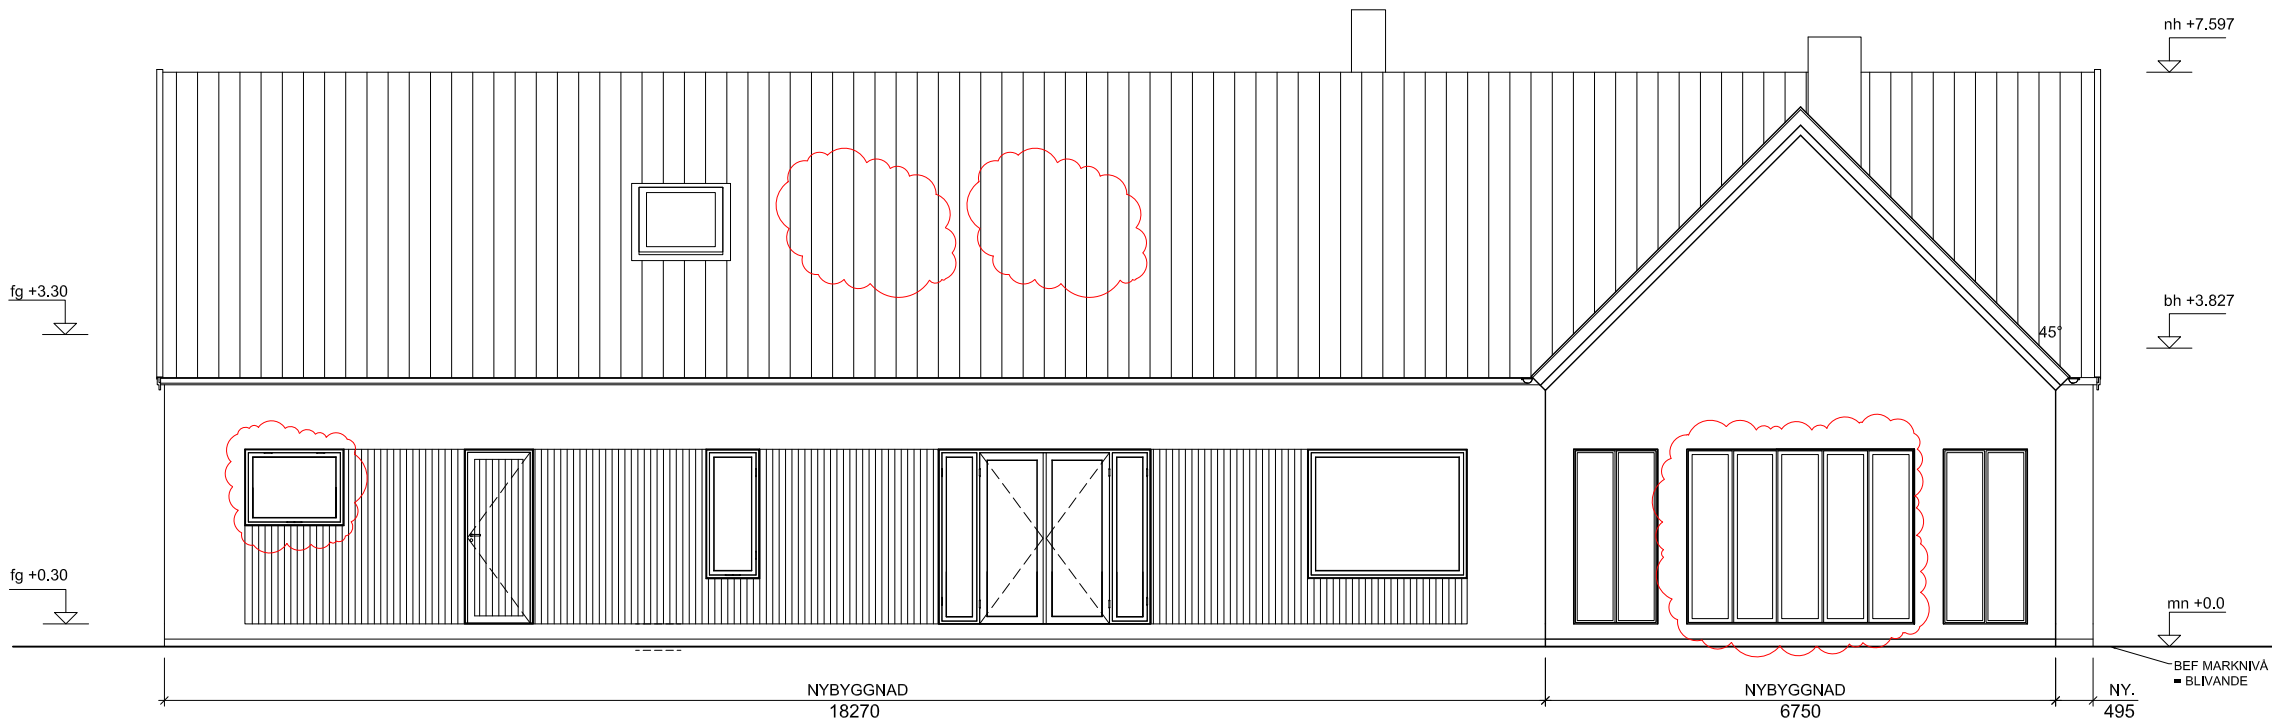

FASAD MOT VÄSTER 1:100

B	Huvudbyggnad: viktigstparti vid orangeri minskat i bredd, läge skorsten ändrat, Fönster och läge justerat vid TVÄTT.		2023-11-06	LW
A	Befintlig lada rivs - nybyggnad ersätter bef. Stämpeltext reviderad.		2022-03-09	LW
BET	ANT	ÄNDRINGEN AVSER	DATUM	SIGN
BYGGLOVHANDLING				
GOTLAND STÅNGA RANGVALDS 1:10				
REGION GOTLAND				
willers arkitekter				
Allévägen 44				
139 70 STAVSNÄS				
Tel: 0708-39 27 10				
linda@willersarkitekter.se				
UPPDRAG NR	RITAD/KONSTR AV		HANDLÄGGARE	
	LW		LW	
DATUM	ANSVARIG			
2022-02-22	JOHAN WILLERS			
HUVUDBYGGNAD, OM- OCH TILLBYGGNAD:				
FASAD SÖDER				
FASAD VÄSTER				
SKALA	NUMMER			BET
A3 1:100	A-40-3-101			B

Ändringen bedöms rymmas inom tidigare givet bygglovsbeslut, daterat 2022-05-23. Handling godkänd 2024-01-22 av IR

FÖRKLARINGAR

Alla mått anges i millimeter.

- Ny byggnadsdel
- Byggnadsdel rivs
- Revideringsmoln

FÖRESKRIFTER

Samtliga mått skall kontrolleras på plats.

Uppmätning av befintliga byggnaders yttermått utförd av beställare, måttavvikelser kan förekomma.

HÄNVISNINGAR

Situationsplan 1:1000, se ritning A-01-1-01.
Situationsplan 1:500, se ritning A-01-1-02.

Översiktsplan:

Entréplan 1:200, se ritning A-01-1-03.
Övre plan 1:200, se ritning A-01-1-04.

Huvudbyggnad:

Entréplan 1:100, se ritning A-40-1-101.
Övre plan 1:100, se ritning A-40-1-102.
Sektioner 1:100, se ritning A-40-2-101.
Fasader söder och väster 1:100, se ritning A-40-3-101.
Fasader norr och öster 1:100, se ritning A-40-3-102.

Komplementbyggnad 3 garage:


Plan 1:100, se ritning A-40-1-301.
Sektion 1:100, se ritning A-40-2-301.
Fasader 1:100, se ritning A-40-3-301.

Komplementbyggnad 4 poolhus:


Plan 1:100, se ritning A-40-1-401.
Sektion 1:100, se ritning A-40-2-401.
Fasader 1:100, se ritning A-40-3-401.

Poolanläggning:

Plan 1:100, se ritning A-40-1-501.
Sektioner 1:100, se ritning A-40-2-501.

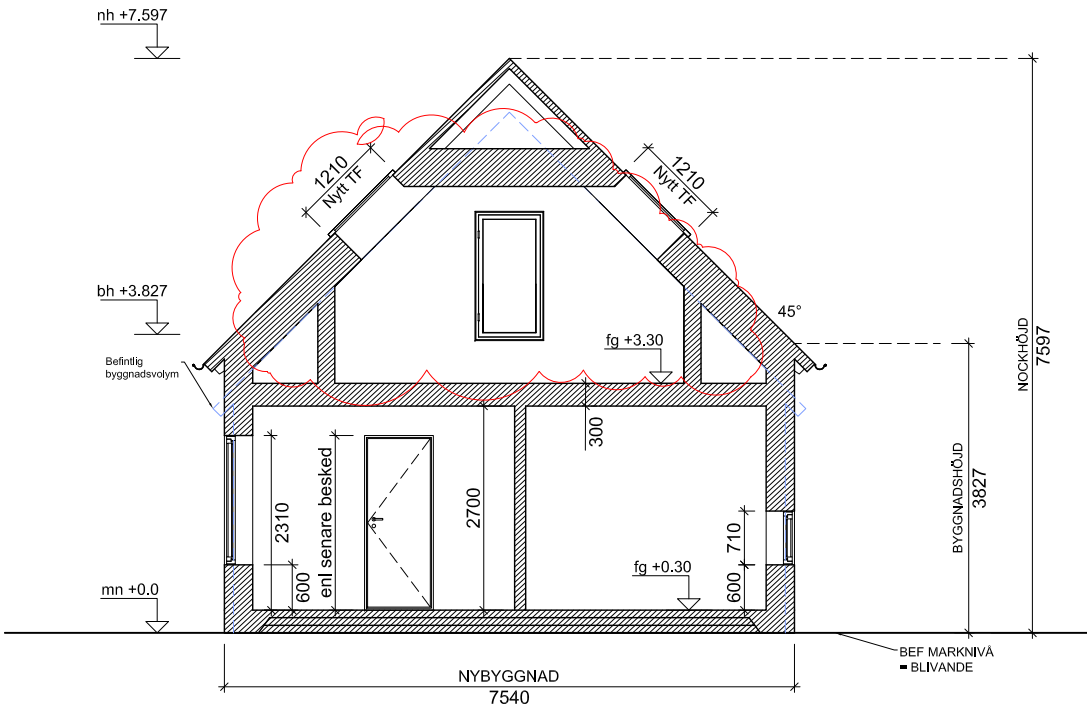

SEKTION H1A-A 1:100

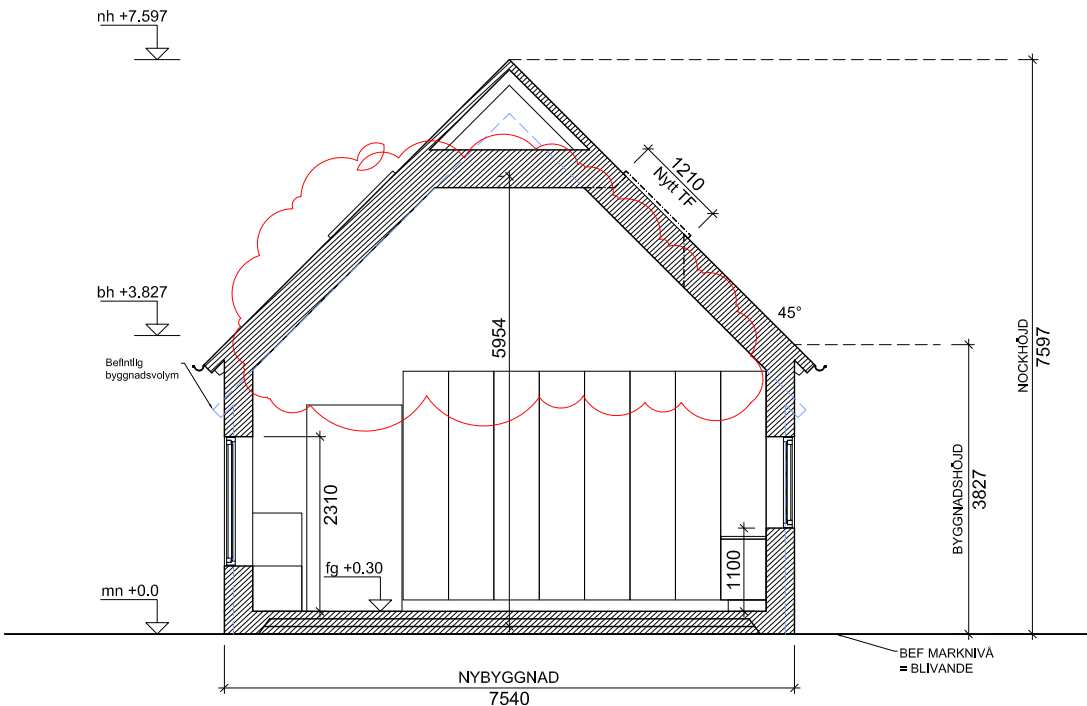

SEKTION H1B-B 1:100



meter

B	Eldstad ändras i läge. Mellanvägg mot kök/allrum tillkommer. Mellanvägg övre plan utgår vid sovrum.	2023-11-06	LW	
A	Befintlig lada rivs - nybyggnad ersätter bef. Stämpeltext reviderad.	2022-03-09	LW	
BET	ANT	ÄNDRINGEN AVSER	DATUM	SGN

BYGGLOVHANDLING

GOTLAND STÅNGA RANGVALDS 1:10
REGION GOTLAND

willers arkitekter

Allévägen 44
139 70 STAVSNÄS
Tel: 0708-39 27 10
linda@willersarkitekter.se

UPPDRAG NR	RITAD/KONSTR AV	HANDLÄGGARE
	LW	LW
DATUM	ANSVARIG	
2022-02-22	JOHAN WILLERS	

HUVUDBYGGNAD, OM- OCH TILLBYGGNAD:

SEKTIONER

SKALA	NUMMER	BET
A3 1:100	A-40-2-101	B

Ändringen bedöms rymmas inom tidigare givet bygglovsbeslut, daterat 2022-05-23. Handling godkänd 2024-01-22 av IR

FÖRKLARINGAR

Alla mått anges i millimeter.

Revideringsmoln

FÖRESKRIFTER

Samtliga mått skall kontrolleras på plats.

Uppmätning av befintliga byggnaders ytermått utförd av beställare, måttavvikelser kan förekomma.

HÄNVISNINGAR

Situationsplan 1:1000, se ritning A-01-1-01.
Situationsplan 1:500, se ritning A-01-1-02.

Översiktsplan:

Entréplan 1:200, se ritning A-01-1-03.

Övre plan 1:200, se ritning A-01-1-04.

Huvudbyggnad:

Entréplan 1:100, se ritning A-40-1-101.

Övre plan 1:100, se ritning A-40-1-102.

Sektioner 1:100, se ritning A-40-2-101.

Fasader söder och väster 1:100,

se ritning A-40-3-101.

Fasader norr och öster 1:100,

se ritning A-40-3-102.

Komplementbyggnad 3 garage:

Plan 1:100, se ritning A-40-1-301.

Sektion 1:100, se ritning A-40-2-301.

Fasader 1:100, se ritning A-40-3-301.

Komplementbyggnad 4 poolhus:

Plan 1:100, se ritning A-40-1-401.


Sektion 1:100, se ritning A-40-2-401.

Fasader 1:100, se ritning A-40-3-401.


Poolanläggning:

Plan 1:100, se ritning A-40-1-501.


Sektioner 1:100, se ritning A-40-2-501.

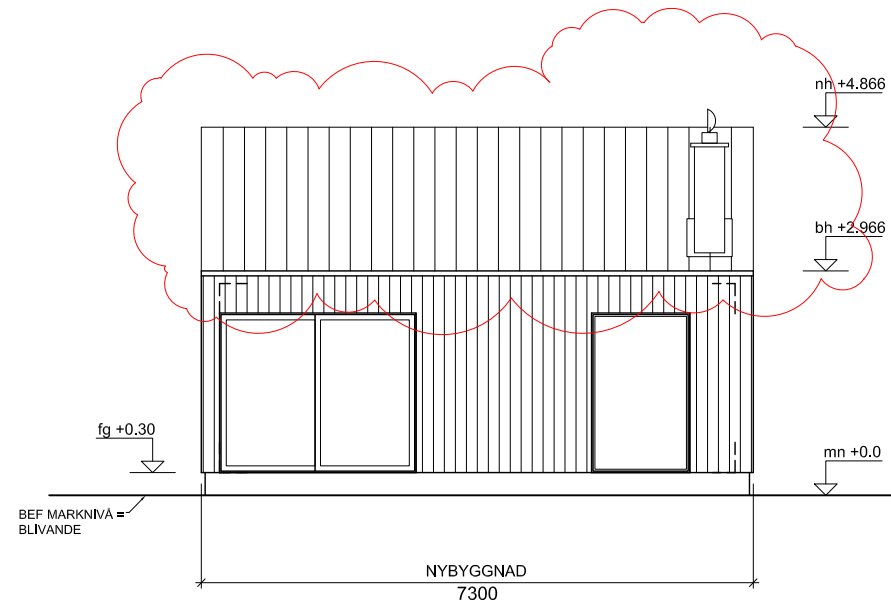


FASAD MOT NORR 1:100

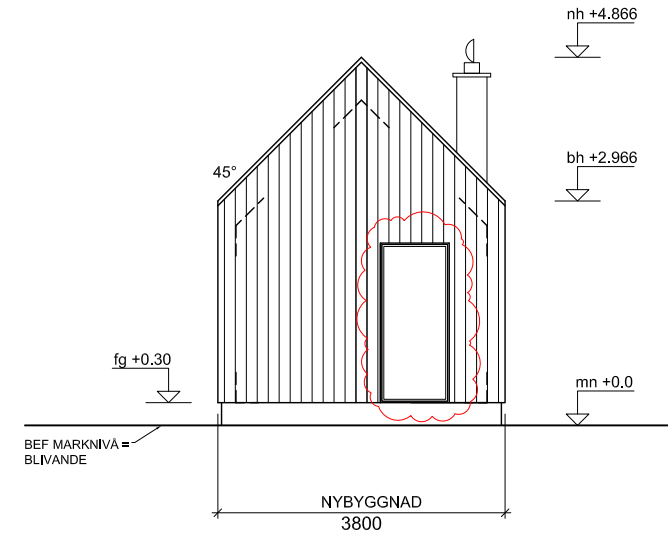

FASAD MOT ÖSTER 1:100

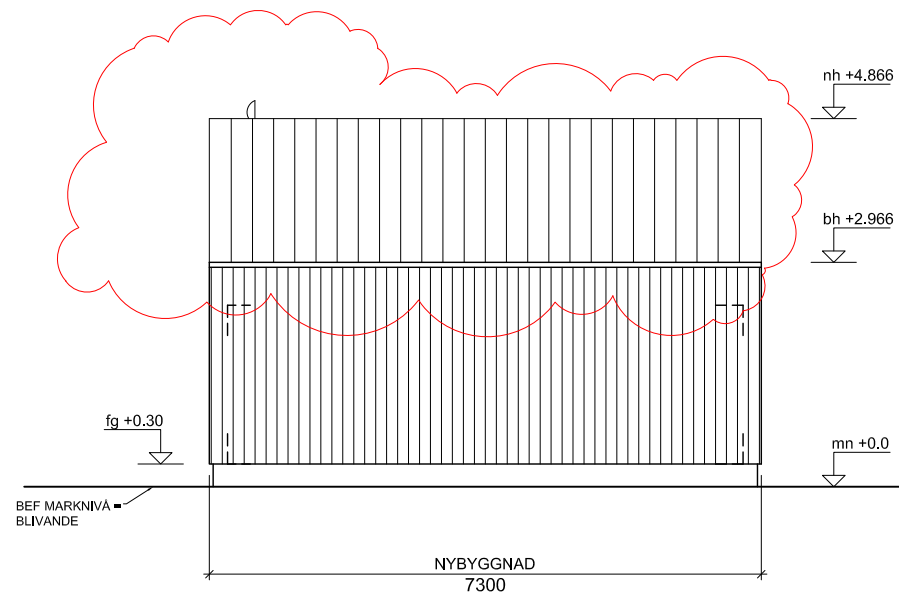

FASAD MOT SÖDER 1:100

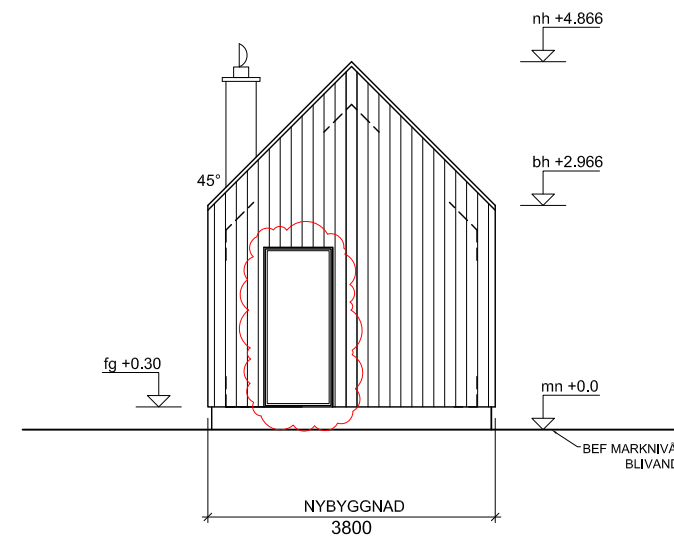

FASAD MOT VÄSTER 1:100

0 1 2 3 4 5
meter

B		Komplementbyggnad 4; Plåttak istället för falltak, Fönster på gavlar minskas i bredd,	2023-11-06	LW
A		Plushöjder justeras, Stämpeltext reviderad,	2022-03-09	LW
BET	ANT	ÄNDRINGEN AVSER	DATUM	SIGN

BYGGLOVHANDLING

GOTLAND STÅNGA RANGVALDS 1:10
REGION GOTLAND

willers arkitekter

Allévägen 44
139 70 STAVSNÄS
Tel: 0708-39 27 10
linda@willersarkitekter.se

UPPDRAG NR	RITAD/KONSTR AV	HANDLÄGGARE
	LW	LW
DATUM	ANSVARIG	
2022-02-22	JOHAN WILLERS	

KOMPLEMENTBYGGNAD 4 POOLHUS,
NYBYGGNAD:

FASADER

SKALA	NUMMER	BET
A3 1:100	A-40-3-401	B

FÖRKLARINGAR

Alla mått anges i millimeter.

Ny byggnadsdel

Revideringsmoln

FÖRESKRIFTER

Samtliga mått skall kontrolleras på plats.

Uppmätning av befintliga byggnaders ytermått utförd av beställare, måttavvikelser kan förekomma.

HÄNVISNINGAR

Situationsplan 1:1000, se ritning A-01-1-01.
Situationsplan 1:500, se ritning A-01-1-02.

Översiktsplan:

Entréplan 1:200, se ritning A-01-1-03.

Övre plan 1:200, se ritning A-01-1-04.

Huvudbyggnad:

Entréplan 1:100, se ritning A-40-1-101.

Övre plan 1:100, se ritning A-40-1-102.

Sektioner 1:100, se ritning A-40-2-101.

Fasader söder och väster 1:100,

se ritning A-40-3-101.

Fasader norr och öster 1:100,

se ritning A-40-3-102.

Komplementbyggnad 3 garage:

Plan 1:100, se ritning A-40-1-301.

Sektion 1:100, se ritning A-40-2-301.

Fasader 1:100, se ritning A-40-3-301.

Komplementbyggnad 4 poolhus:

Plan 1:100, se ritning A-40-1-401.

Sektion 1:100, se ritning A-40-2-401.


Fasader 1:100, se ritning A-40-3-401.

Poolanläggning:

Plan 1:100, se ritning A-40-1-501.

Sektioner 1:100, se ritning A-40-2-501.

Ändringen bedöms rymmas inom tidigare givet bygglovsbeslut, daterat 2022-05-23. Handling godkänd 2024-01-22 av IR

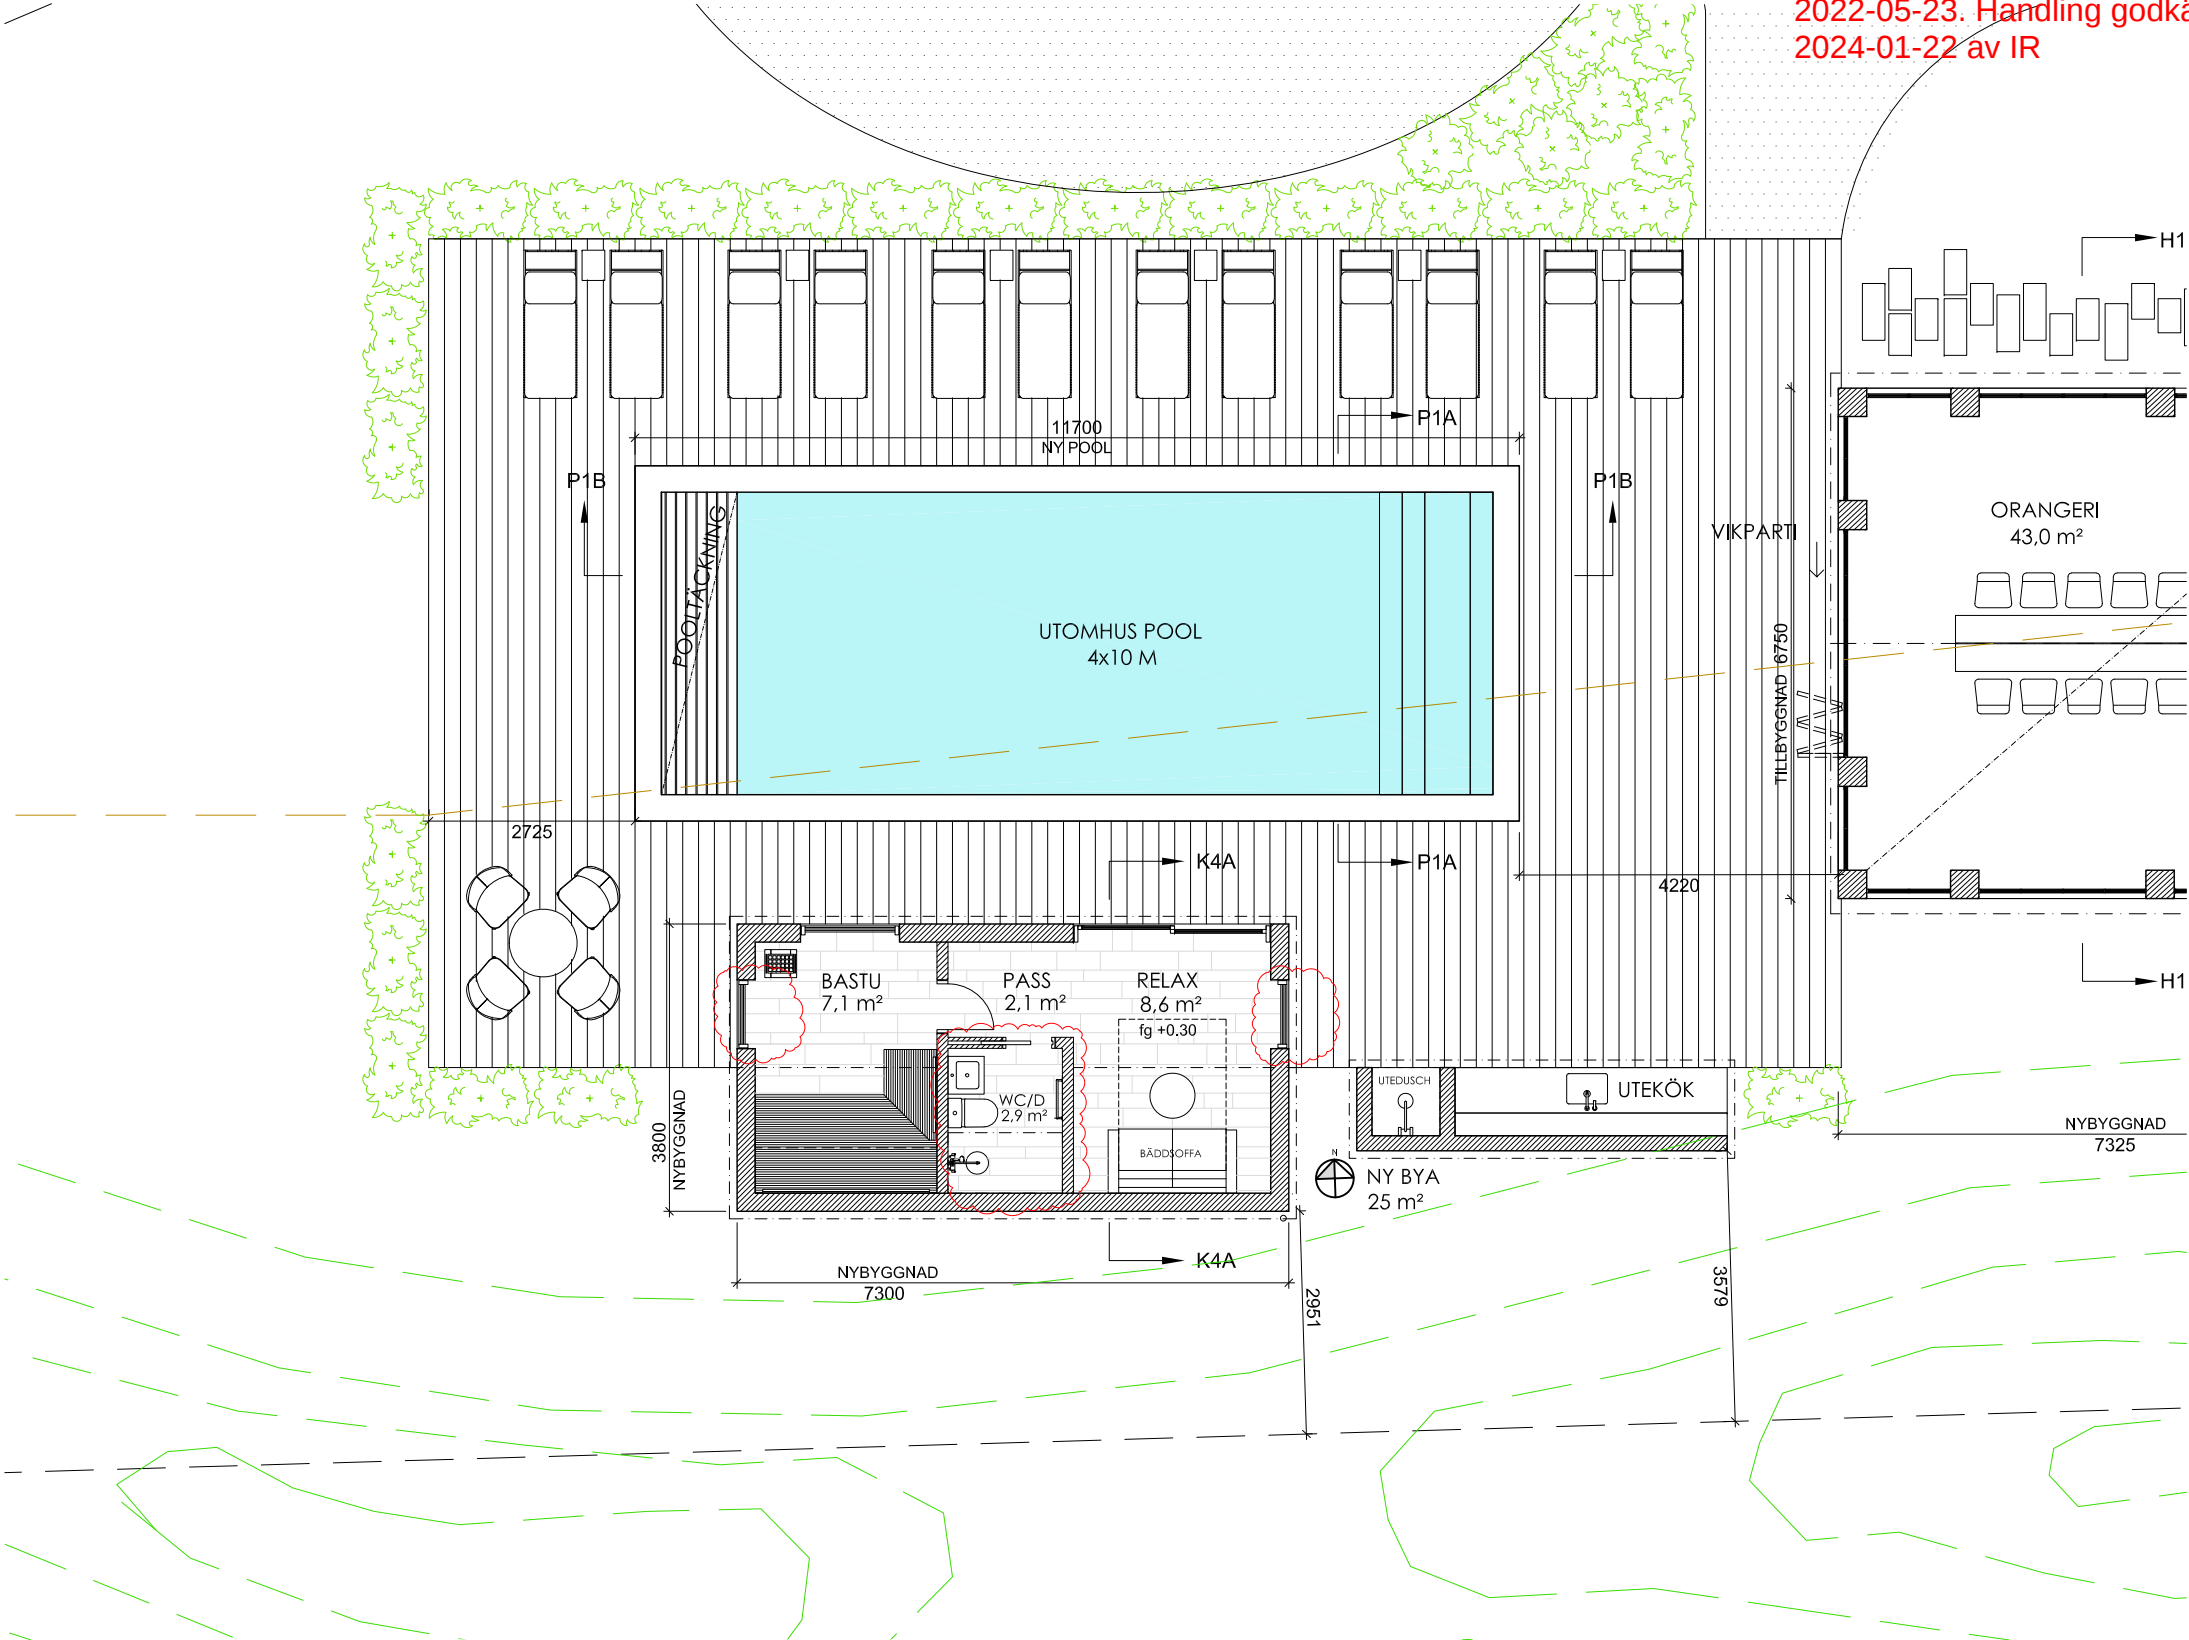

PLAN 1:100



meter

A	Komplementbyggnad 4; WC/D ändras, installationsutrymme utgår, fönster på gavlar minskas i bredd,			2023-11-06	LW
BET	ANT	ÄNDRINGEN AVSER		DATUM	SIGN

BYGGLOVHANDLING		
GOTLAND STÅNGA RANGVALDS 1:10		
REGION GOTLAND		
willers arkitekter		
Allévägen 44		
139 70 STAVSNÄS		
Tel: 0708-39 27 10		
linda@willersarkitekter.se		
UPPDRAG NR	RITAD/KONSTR AV	HANDLÄGGARE
	LW	LW
DATUM	ANSVARIG	
2022-02-22	JOHAN WILLERS	
POOLANLÄGGNING NYBYGGNAD:		
PLAN		
SKALA	NUMMER	BET
A3 1:100	A-40-1-501	A

FÖRKLARINGAR

Alla mått anges i millimeter.

- Ny byggnadsdel
- Revideringsmoln

FÖRESKRIFTER

Samtliga mått skall kontrolleras på plats.

Uppmätning av befintliga byggnaders ytermått utförd av beställare, måttavvikelser kan förekomma.

HÄNVISNINGAR

Situationsplan 1:1000, se ritning A-01-1-01.
Situationsplan 1:500, se ritning A-01-1-02.


Översiktsplan:
Entréplan 1:200, se ritning A-01-1-03.
Övre plan 1:200, se ritning A-01-1-04.

Huvudbyggnad:
Entréplan 1:100, se ritning A-40-1-101.
Övre plan 1:100, se ritning A-40-1-102.
Sektioner 1:100, se ritning A-40-2-101.
Fasader söder och väster 1:100, se ritning A-40-3-101.
Fasader norr och öster 1:100, se ritning A-40-3-102.

Komplementbyggnad 3 garage:
Plan 1:100, se ritning A-40-1-301.
Sektion 1:100, se ritning A-40-2-301.
Fasader 1:100, se ritning A-40-3-301.

Komplementbyggnad 4 poolhus:
Plan 1:100, se ritning A-40-1-401.
Sektion 1:100, se ritning A-40-2-401.
Fasader 1:100, se ritning A-40-3-401.

Poolanläggning:
Plan 1:100, se ritning A-40-1-501.
Sektioner 1:100, se ritning A-40-2-501.

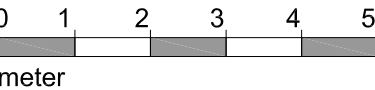

Ändringen bedöms
rymmas inom tidigare
givet bygglovsbeslut,
daterat 2022-05-23.
Handling godkänd
2024-01-22 av IR

B	Eldstad ändras i läge, Mellanvägg mot kök/allrum tillkommer. Takfönster utgår, justeras i läge. Innervägg/SOV 3 utgår.		2023-11-06	LW
A	Befintlig lada rivs - nybyggnad ersätter bef. Stämpeltext reviderad.		2022-03-09	LW
BET	ANT	ÄNDRINGEN AVSER	DATUM	SGN

BYGGLOVHANDLING

GOTLAND STÅNGA RANGVALDS 1:10

REGION GOTLAND

willers arkitekter

Allévägen 44

139 70 STAVSNÄS

Tel: 0708-39 27 10


linda@willersarkitekter.se

UPPDRAG NR	RITAD/KONSTR AV	HANDLÄGGARE
	LW	LW
DATUM	ANSVARIG	
2022-02-22	JOHAN WILLERS	

HUVUDBYGGNAD, OM- OCH TILLBYGGNAD:

ÖVRE PLAN

SKALA	NUMMER	BET
A3 1:100	A-40-1-102	B

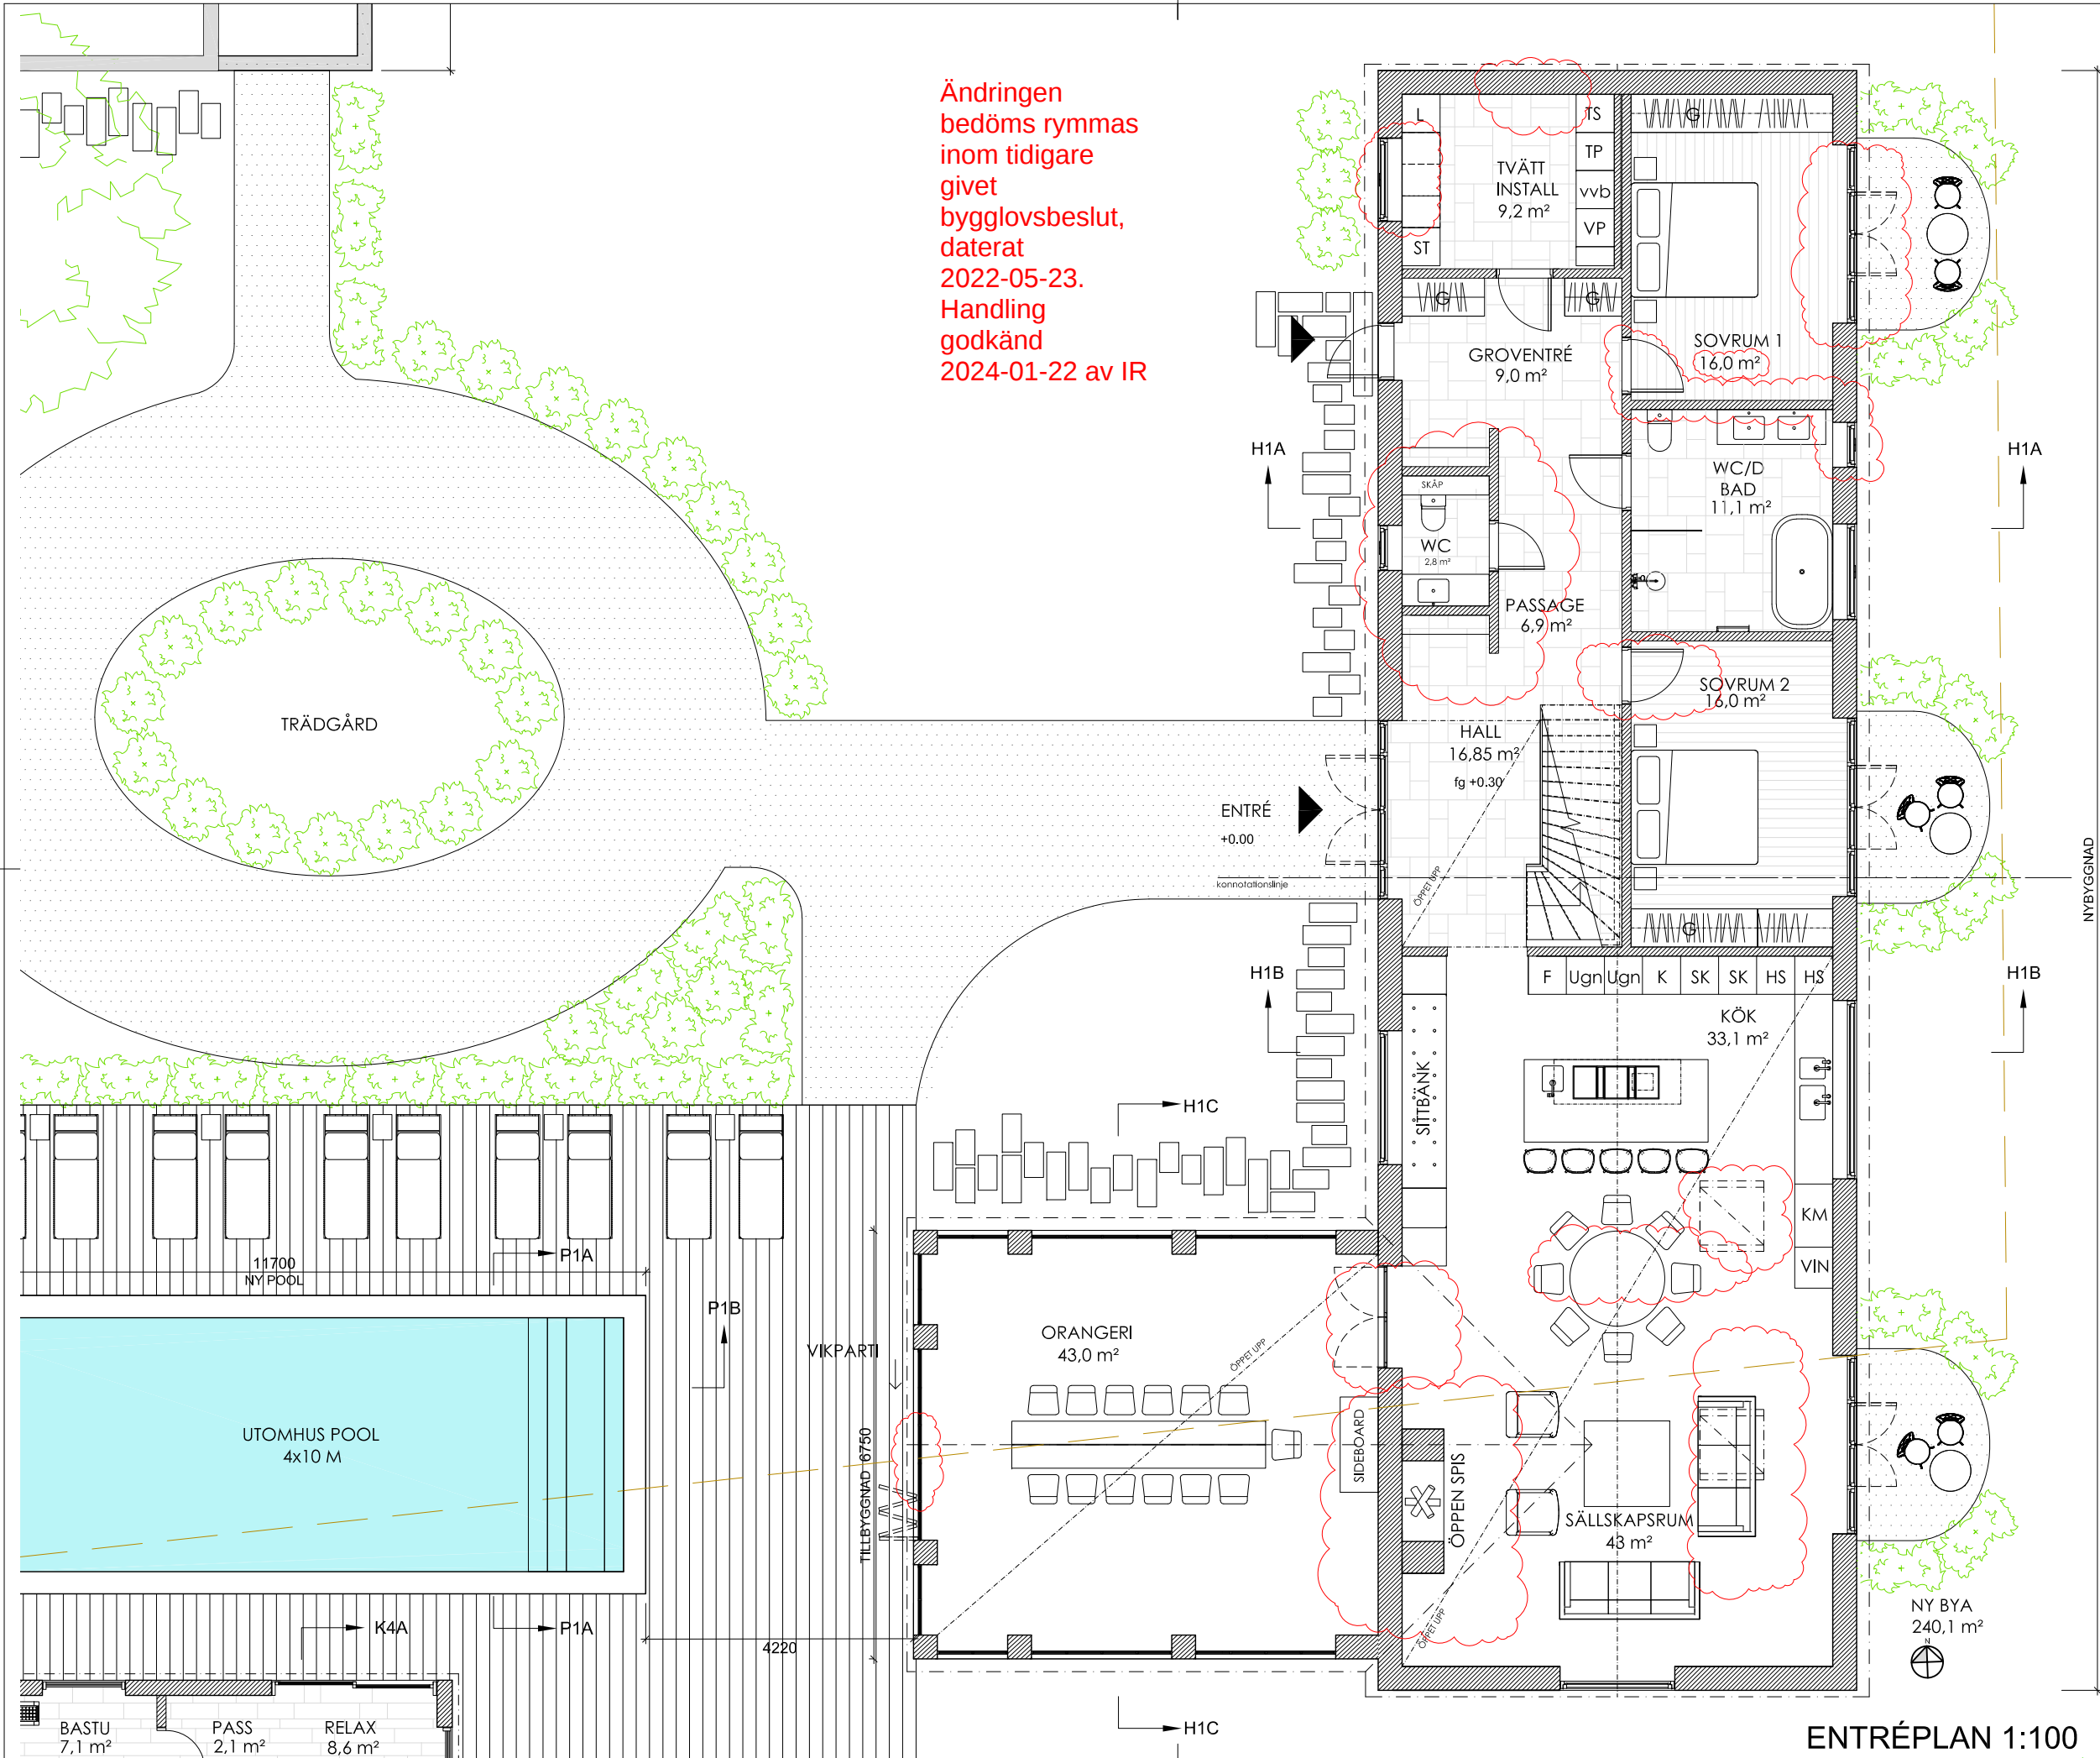

Ändringen
bedöms rymmas
inom tidigare
givet
bygglovsbeslut,
daterat
2022-05-23.
Handling
godkänd
2024-01-22 av IR

FÖRKLARINGAR

Alla mått anges i millimeter.

- Ny byggnadsdel
- Bef byggnadsdel
- Revideringsmön

FÖRESKRIFTER

Samtliga mått skall kontrolleras på plats.

Uppmätning av befintliga byggnaders
yttermått utförd av beställare,
måttavvikelser kan förekomma.

HÄNVISNINGAR

Situationsplan 1:1000, se ritning A-01-1-01.
Situationsplan 1:500, se ritning A-01-1-02.

Översiktsplan:

Entréplan 1:200, se ritning A-01-1-03.
Övre plan 1:200, se ritning A-01-1-04.

Huvudbyggnad:

Entréplan 1:100, se ritning A-40-1-101.
Övre plan 1:100, se ritning A-40-1-102.
Sektioner 1:100, se ritning A-40-2-101.
Fasader söder och väster 1:100,
se ritning A-40-3-101.
Fasader norr och öster 1:100,
se ritning A-40-3-102.

Komplementbyggnad 3 garage:


Plan 1:100, se ritning A-40-1-301.
Sektion 1:100, se ritning A-40-2-301.
Fasader 1:100, se ritning A-40-3-301.

Komplementbyggnad 4 poolhus:

Plan 1:100, se ritning A-40-1-401.
Sektion 1:100, se ritning A-40-2-401.
Fasader 1:100, se ritning A-40-3-401.

Poolanläggning:

Plan 1:100, se ritning A-40-1-501.
Sektioner 1:100, se ritning A-40-2-501.

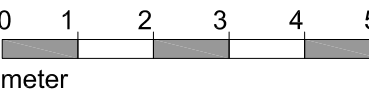

B	Huvudbyggnad: viktönsfönsterparti vid orangeri minskat i bredd, läge eldstad ändrat, takfönster, läge och antal reviderat, mått vid WC och entréer justerat, innerdörr slagning reviderat SOV 1 och 2, fönsterlägen justerade på långfasad, väggläge justerat vid SOV 2, ytterdörr vid TVÄTT utgått, fönster justeras TVÄTT.	2023-11-06	LW
A	Befintlig lada rivs - nybyggnad ersätter bef. Stämpeltext reviderad.	2022-03-09	LW
BET	ÄNDRINGEN AVSER	DATUM	SIGN

BYGGLOVHANDLING

GOTLAND STÅNGA RANGVALDS 1:10
REGION GOTLAND

willers arkitekter

Allévägen 44
139 70 STAVSNÄS
Tel: 0708-39 27 10
linda@willersarkitekter.se

UPPDRAG NR	RITADKONSTR AV	HANDLÄGGARE
DATUM	ANSVARIG	LW
2022-02-22	JOHAN WILLERS	
HUVUDBYGGNAD, OM- OCH TILLBYGGNAD:		
ENTRÉPLAN		
SKALA	NUMMER	BET
A3 1:100	A-40-1-101	B