


KÖRSBÄRSGÅRDEN

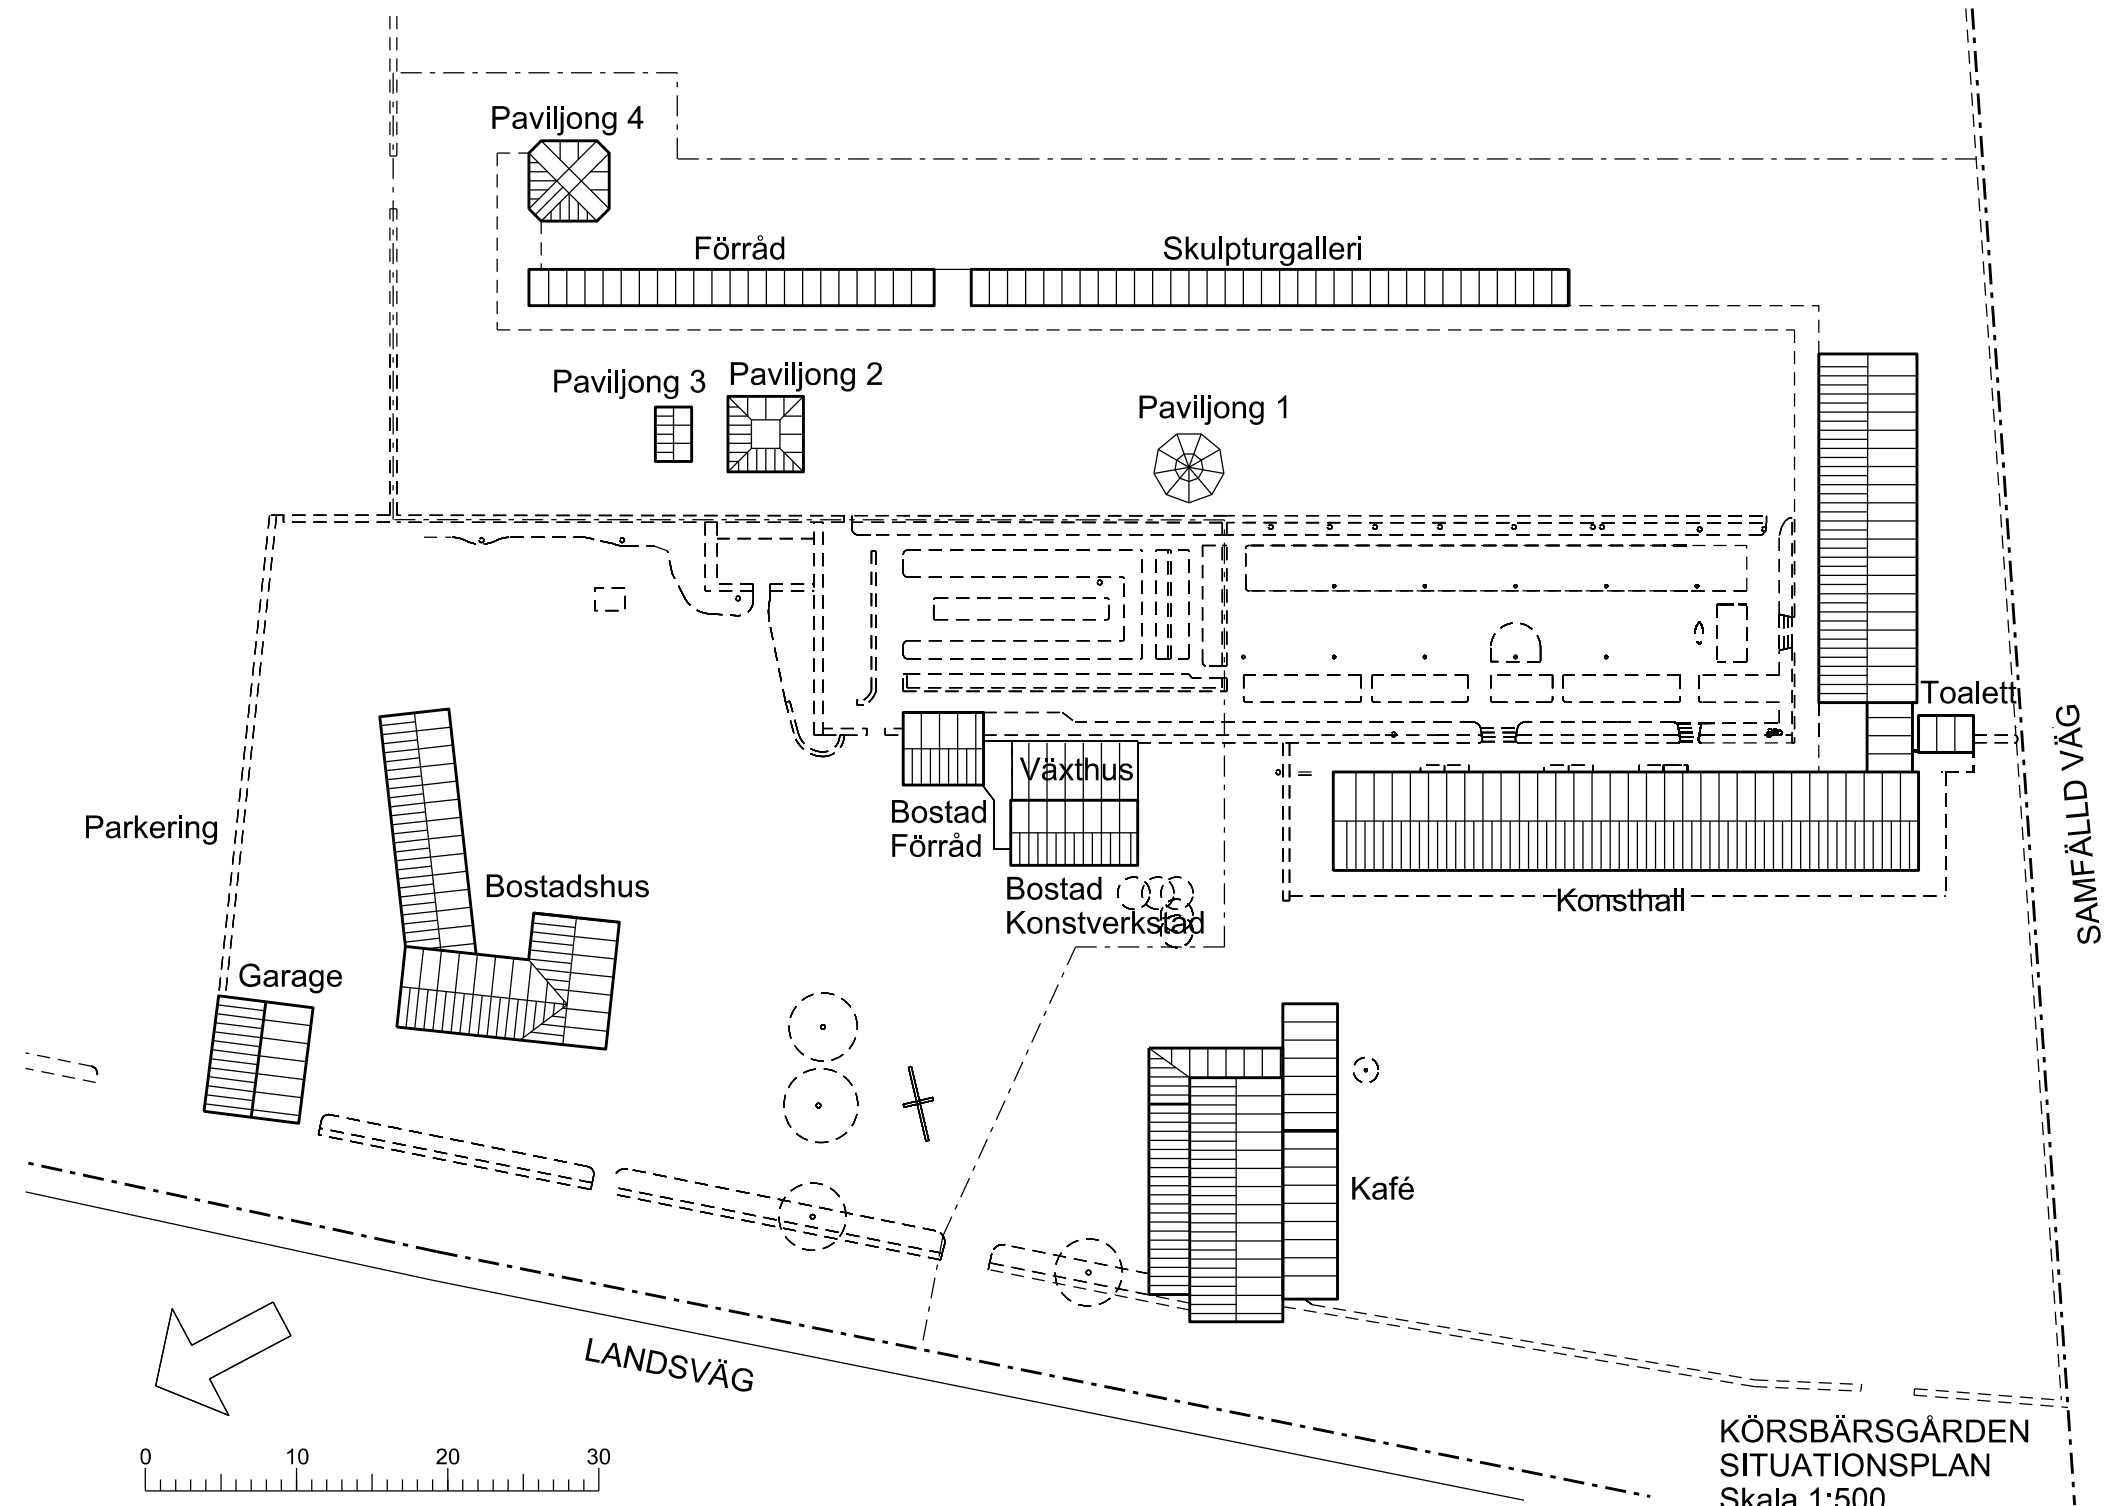

Paviljong 4

Förråd

Skulpturgalleri

Paviljong 3

Paviljong 2

Paviljong 1

Toalett

Parkering

Bostadshus

Bostad
Förråd

Växthus

Bostad
Konstverkstad

Konsthall

Garage

Kafé



SAMFÄLLID VÄG

LANDSVÄG





KÖRSBÄRSGÅRDEN
SITUATIONSPLAN
Skala 1:500

BYGGNAD	STORLEK	GOLV	VÄGG	TAK	INSTALLATIONER
BOSTAD	188 kvm	BV Klinker ÖV Trä	Kalksten, äldre del Tegelblock tillbygge Puts ute/inne	Cellulosaisolering Falsad Aluzinkplåt	El Vatten / Avlopp Golvvärme (elpanna)
GARAGE	44 kvm	Betong	Lecablock Puts ute/inne	Falsad Aluzinkplåt	El
SOMMARBOSTAD FÖRRÅD	22 kvm bostad 20 kvm förråd	BV Betong ÖV Trä	Kalksten / Lecablock Puts ute/inne	Cellulosaisolering Falsad Aluzinkplåt	El-radiatorer
SOMMARBOSTAD KONSTVERKSTAD	34 kvm bostad 34 Kvm verkstad	BV Betong ÖV Trä	Reveterat trä	Cellulosaisolering Falsad Aluzinkplåt	El-radiatorer Vatten / BDT-avlopp Frystolett
KAFE	174 kvm Kafe/Orangeri/Bostad 96/37/41	BV Kalksten / Betong ÖV Trä	Kalksten Puts ute/inne	Cellulosaisolering Fibercement / Pann- plåt	El-radiatorer Vatten / BDT-avlopp Frystolett
KONSTHALL	376 kvm	Betong	Tegelblock Puts ute/inne	Trällsplattor Cellulosaisolering Falsad Aluzinkplåt	El Luftvärmepump i frd
SKULPTURGALLERI	84 kvm	Betong	Tegelblock Puts ute/inne	Kanalplast	El
FÖRRÅD	57 kvm	Betong	Tegelblock Puts ute/inne	Trällsplattor Cellulosaisolering Papptak på trä	El
PAVILJONG 1	15 kvm	Betong	Glas	Glas	Inga installationer
PAVILJONG 2	20 kvm	Betong	Tegelblock Puts ute/inne	Trällsplattor Cellulosaisolering Falsad Aluzinkplåt	El
PAVILJONG 3	9 kvm	Trä	Spånskivor	Papptak på trä	Inga installationer
PAVILJONG 4	23 kvm	Betong	Tegelblock Puts ute/inne	Trällsplattor Cellulosaisolering Falsad Aluzinkplåt	El
TOALETT	7 kvm	Trä	Lecablock Puts ute/inne	Trällsplattor Cellulosaisolering Falsad Aluzinkplåt	El Vatten Mulltoalett

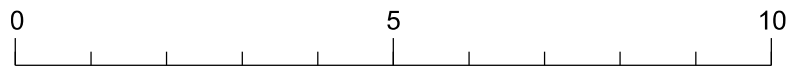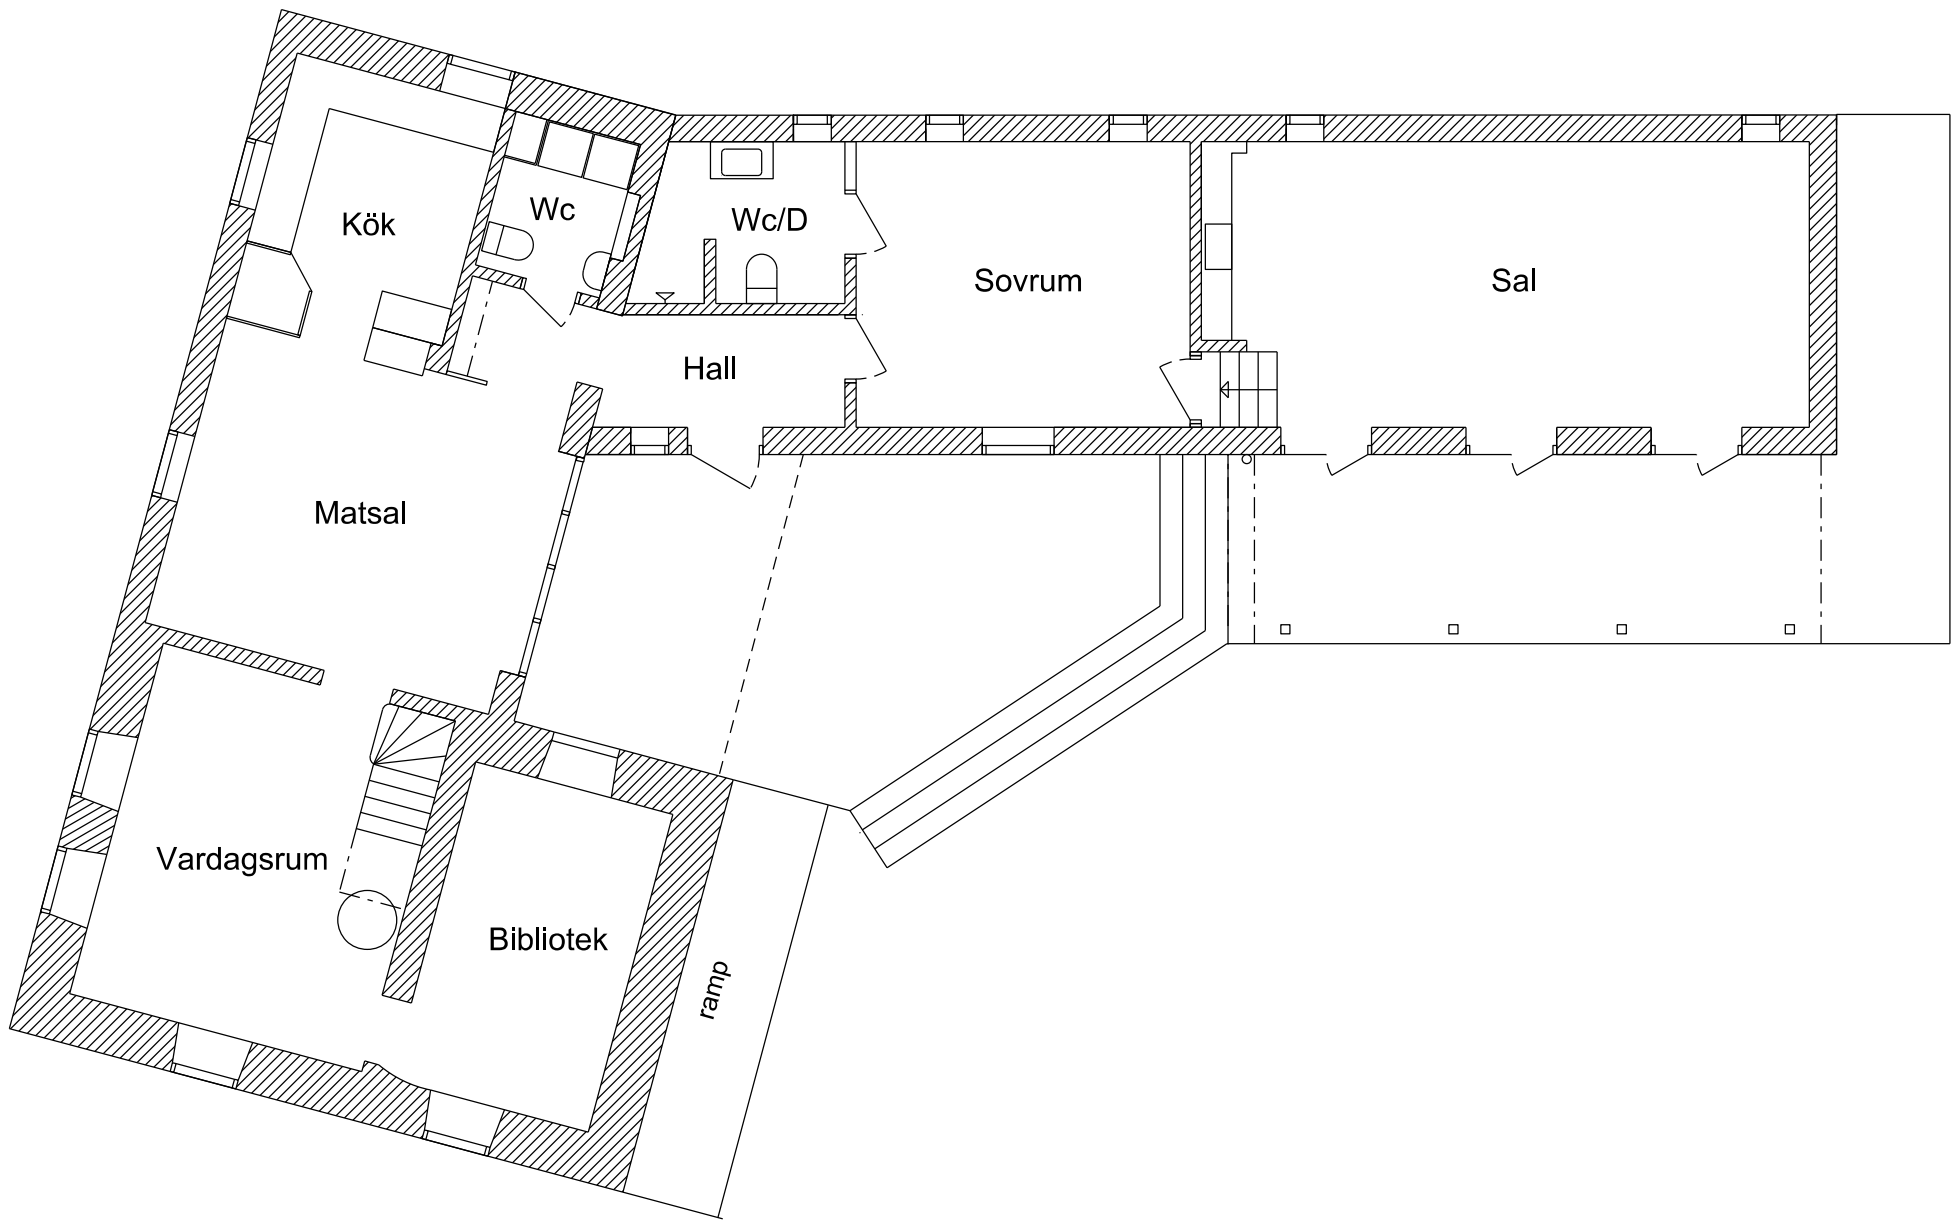


BOSTADSHUS
Bottenvåning Skala 1:100

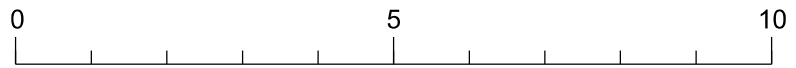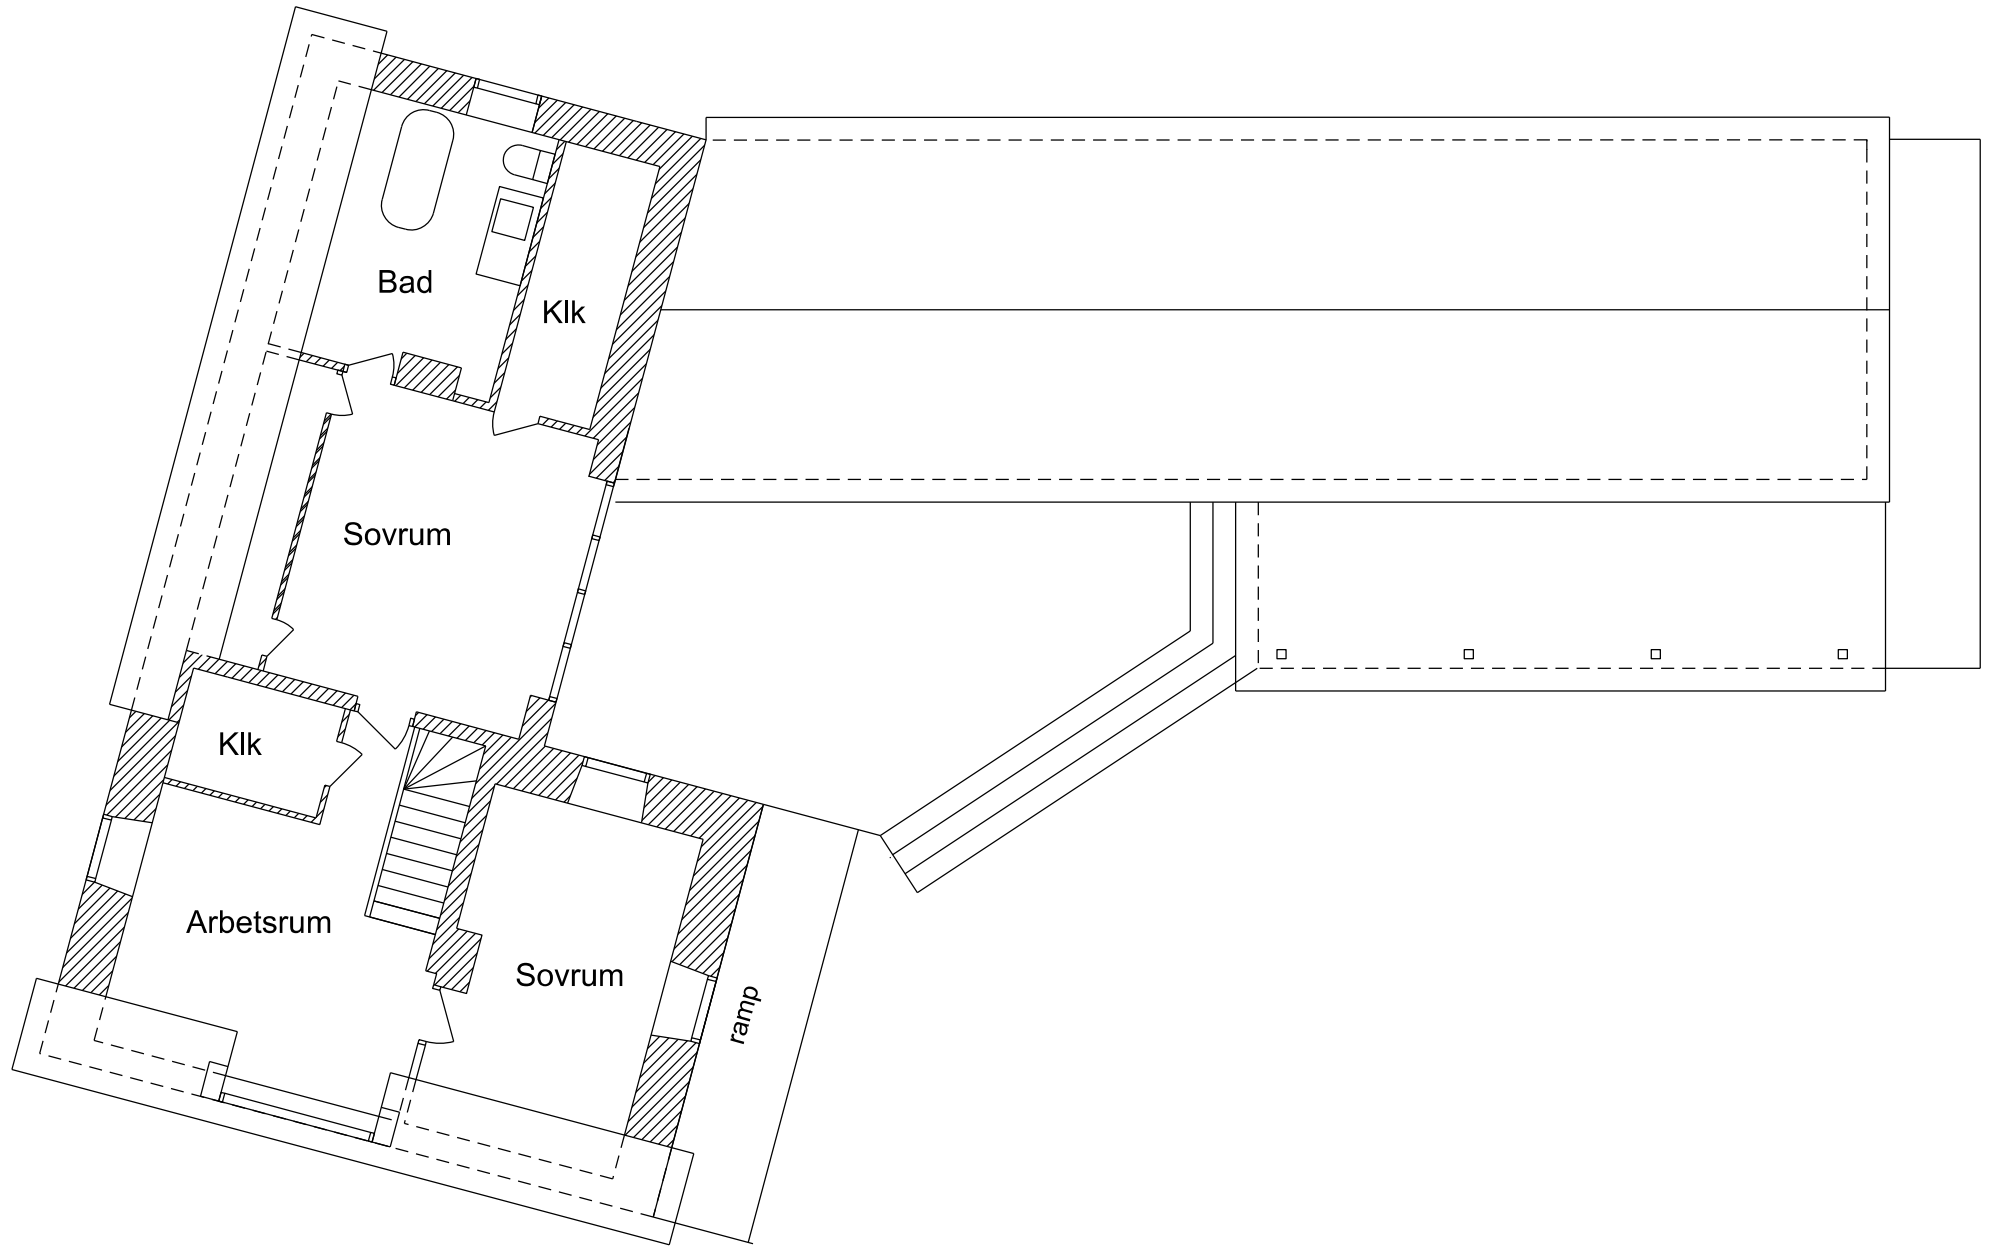


BOSTADSHUS
Övervåning Skala 1:100




Söder

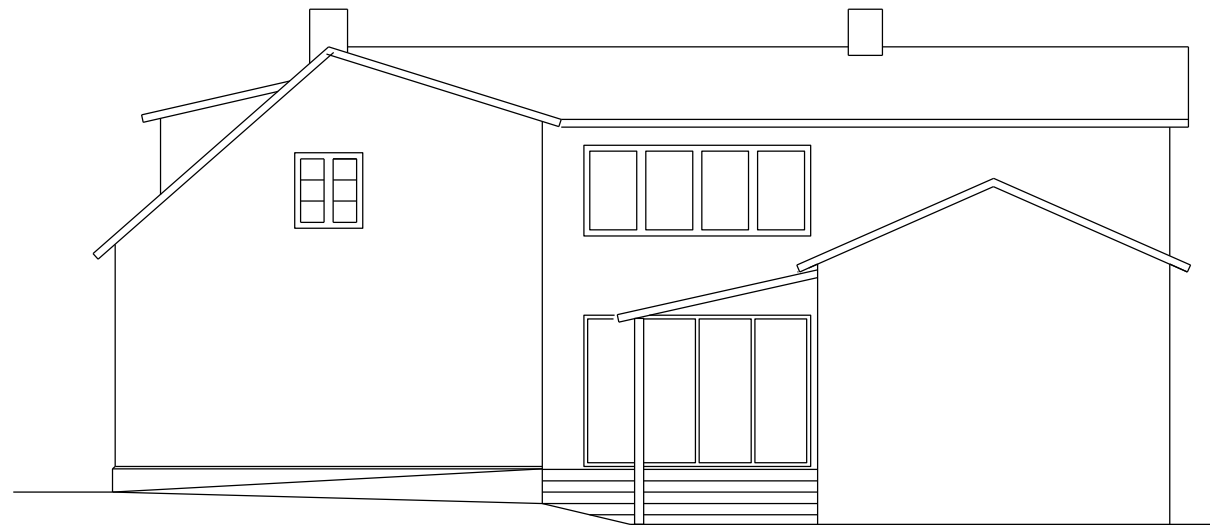

Öster

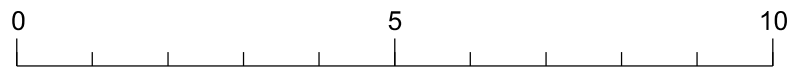


BOSTADSHUS
Fasader S/Ö Skala 1:100

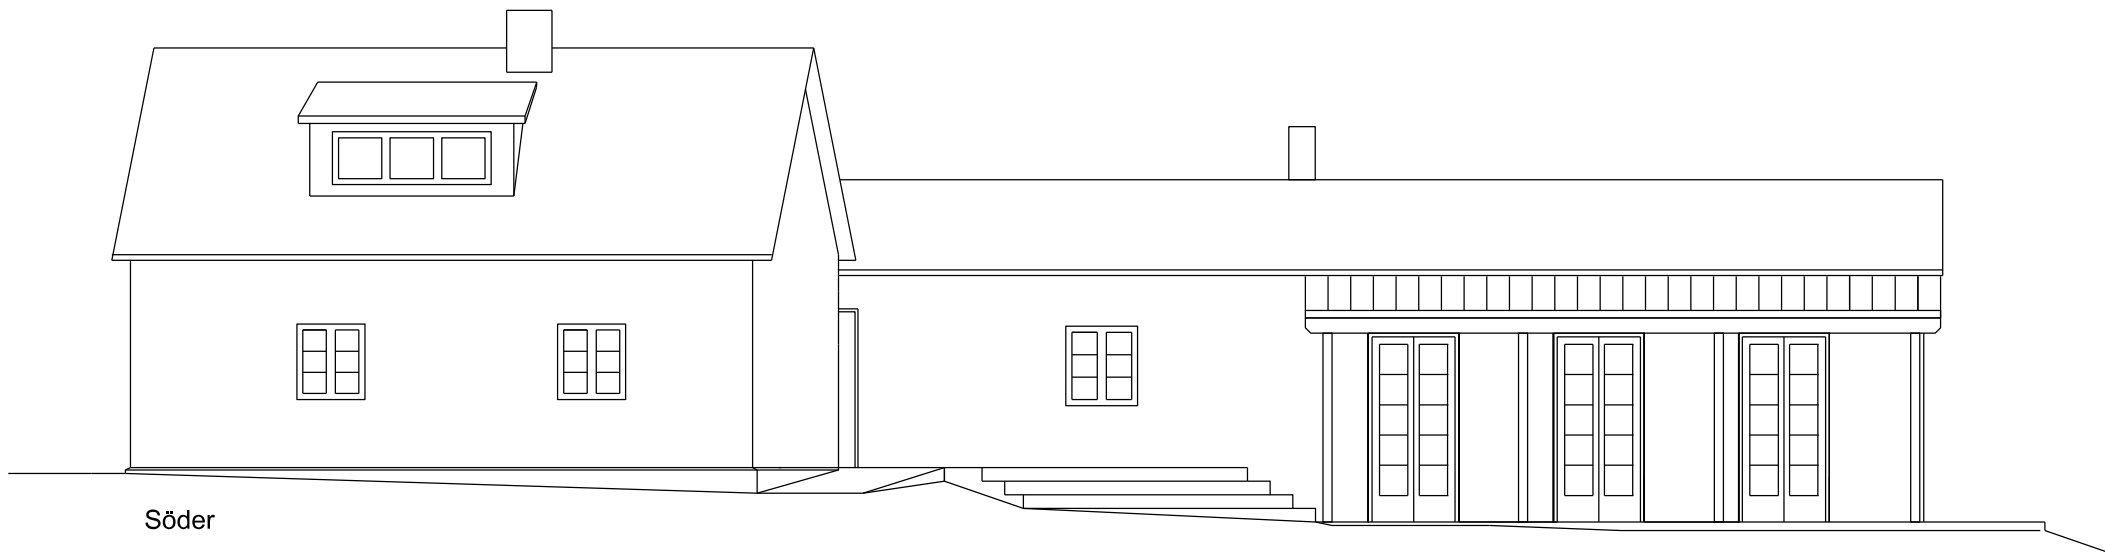


Söder




Öster

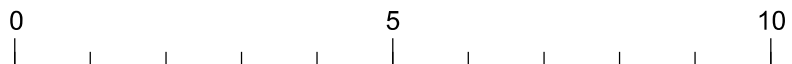


BOSTADSHUS
Fasader S/Ö Skala 1:100

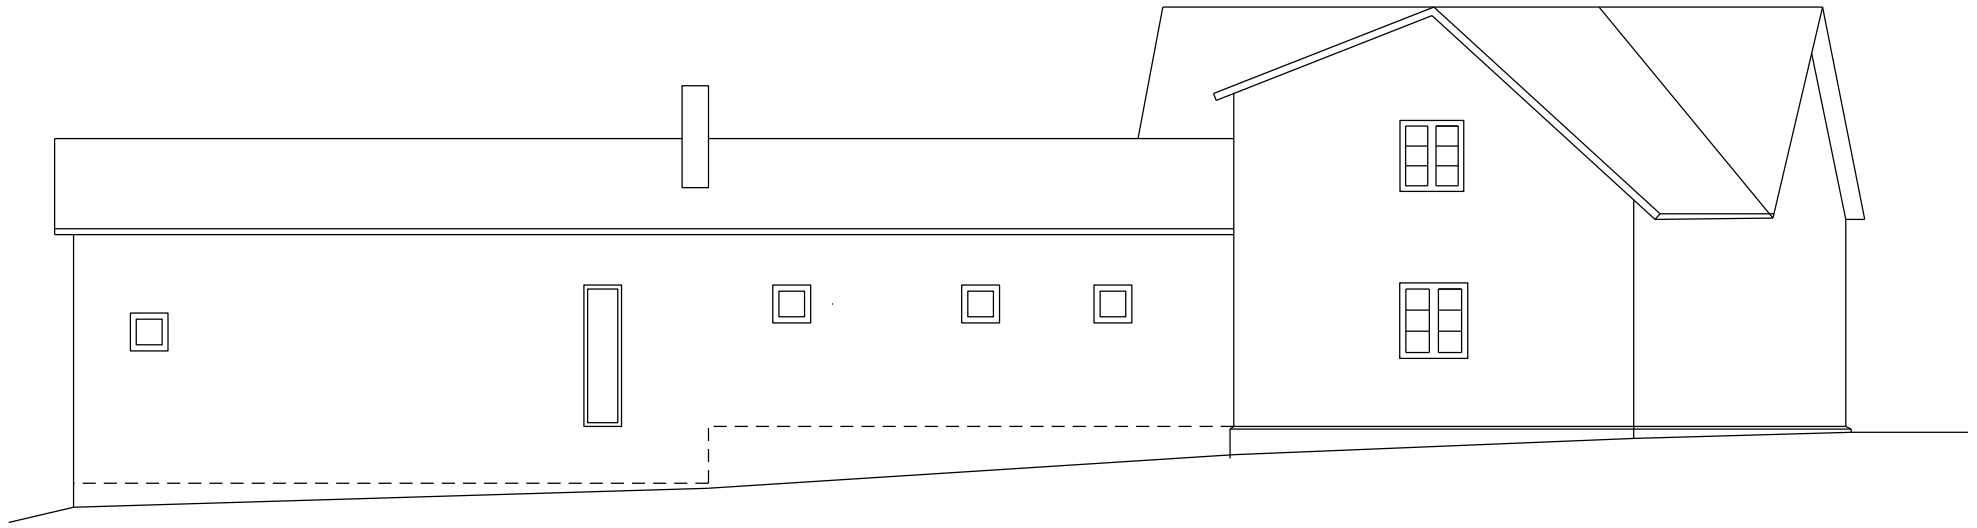


Norr

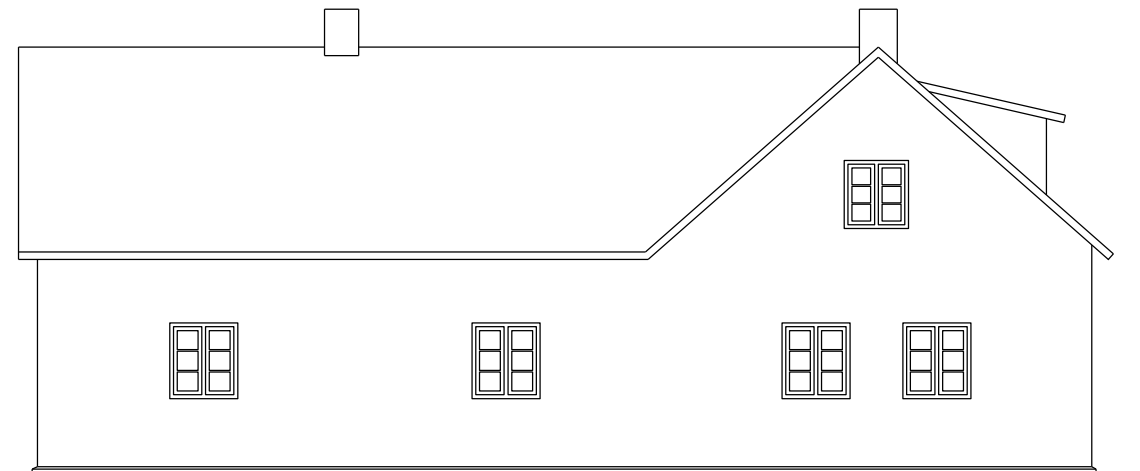

Väster

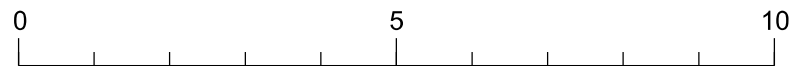

BOSTADSHUS
Fasader N/V Skala 1:100

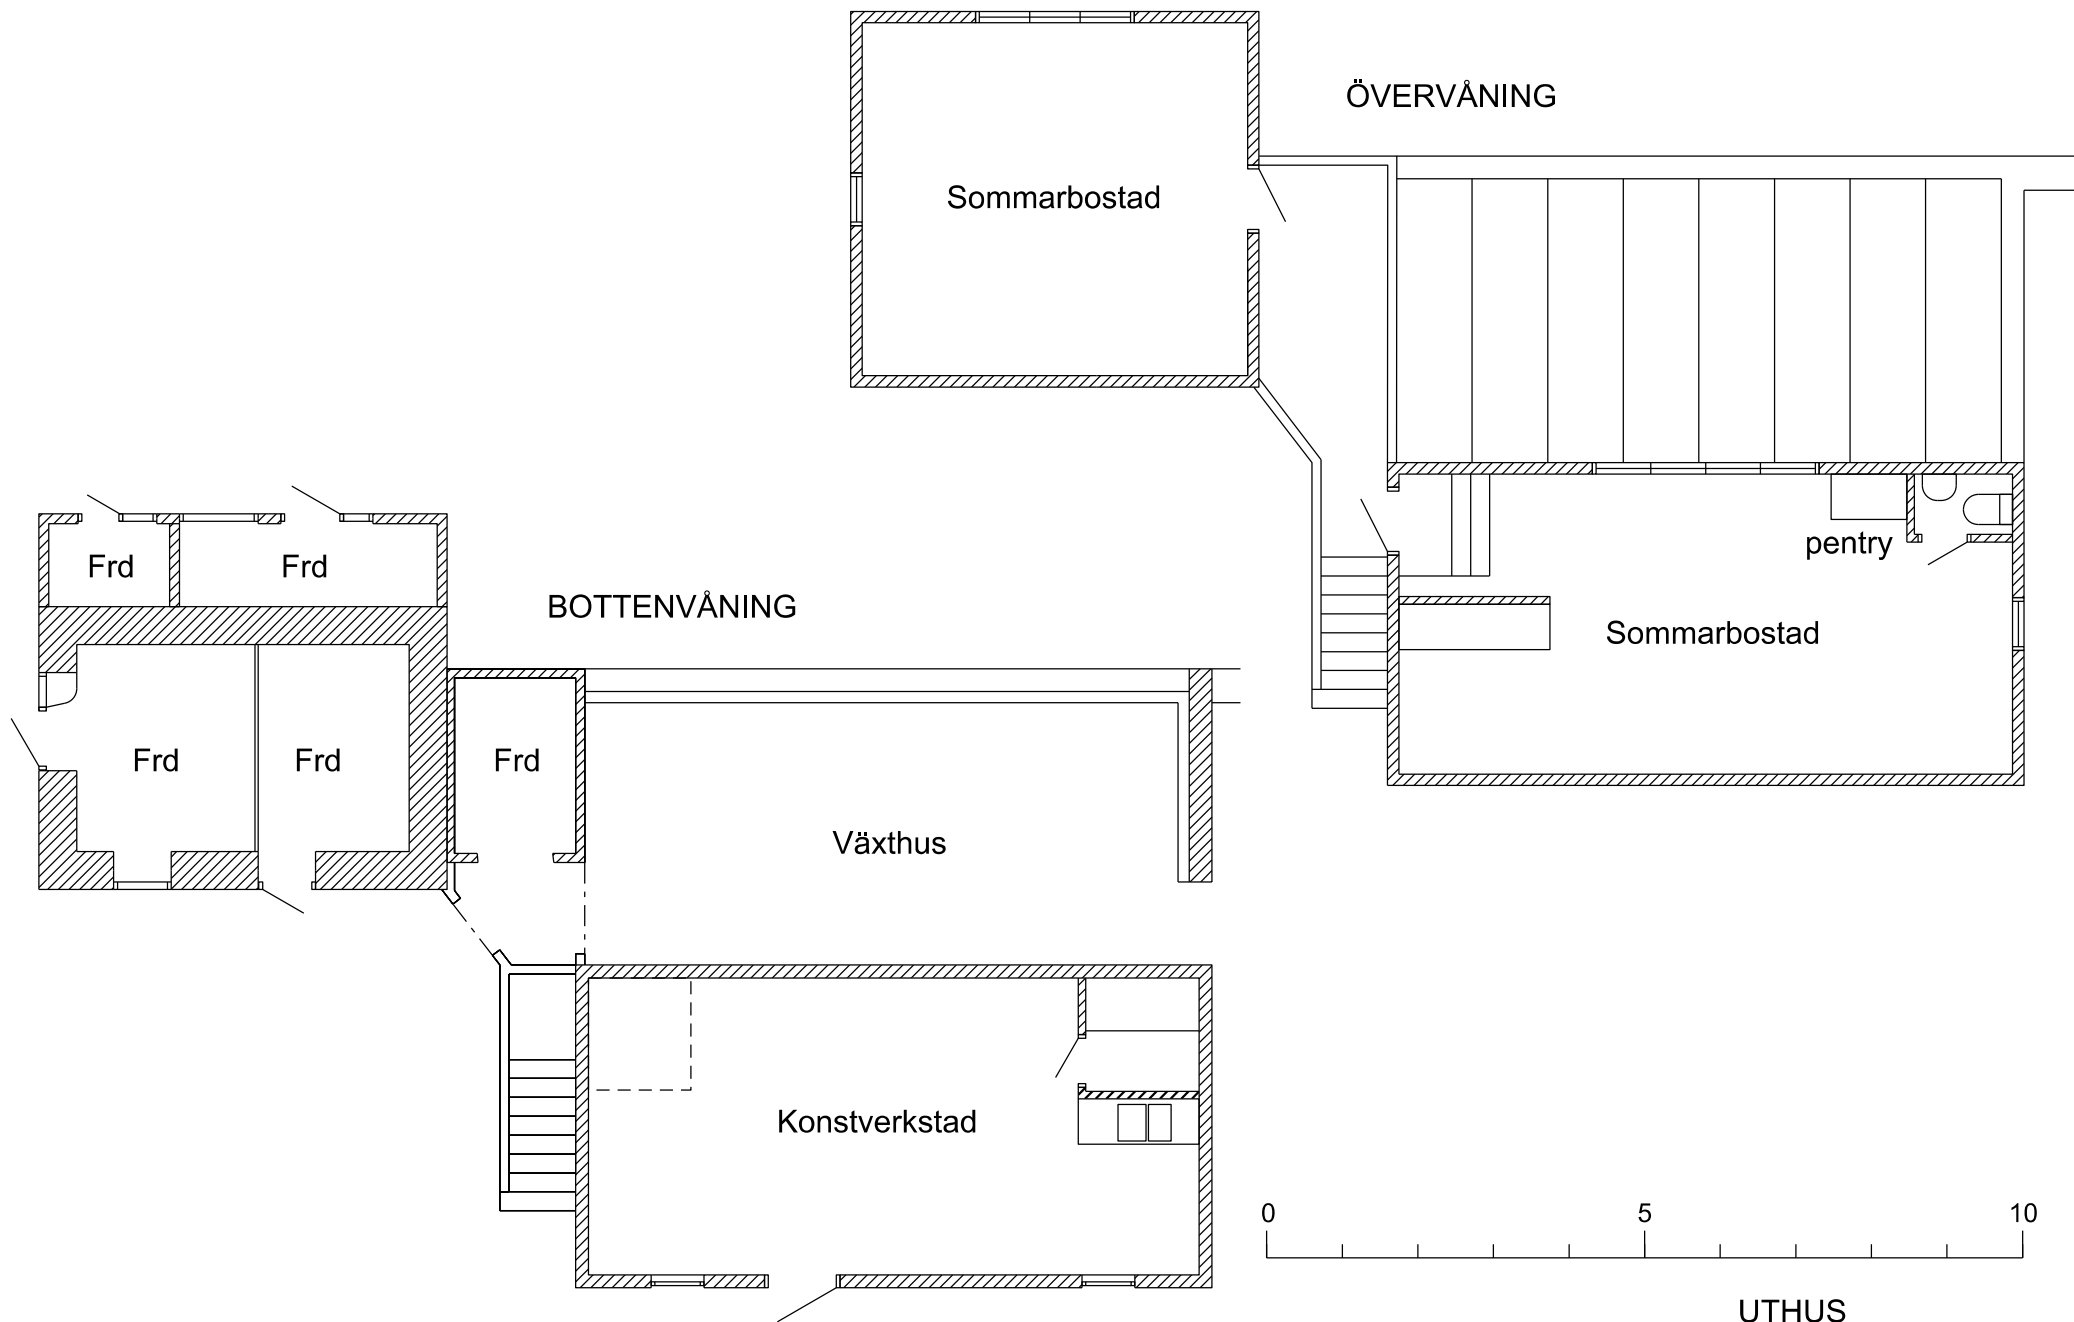


UTHUS
Planer Skala 1:100




VÄSTER Bostad/Förråd

Bostad/Konstverkstad

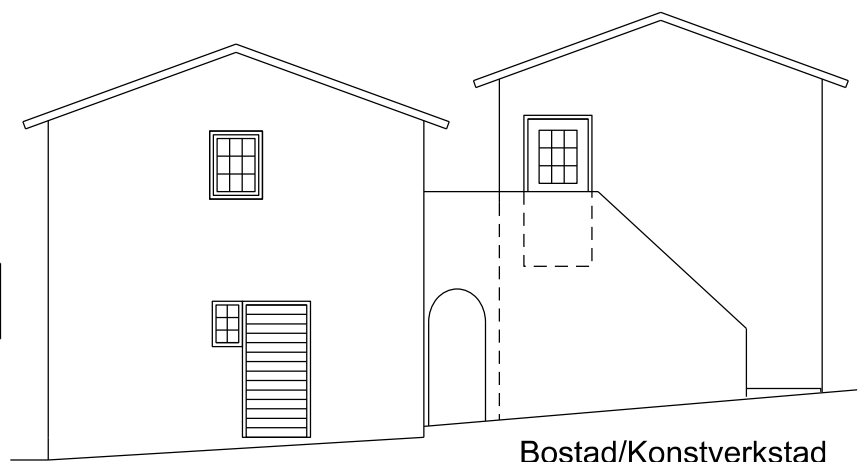

Bostad/Förråd
NORR

Bostad/Konstverkstad

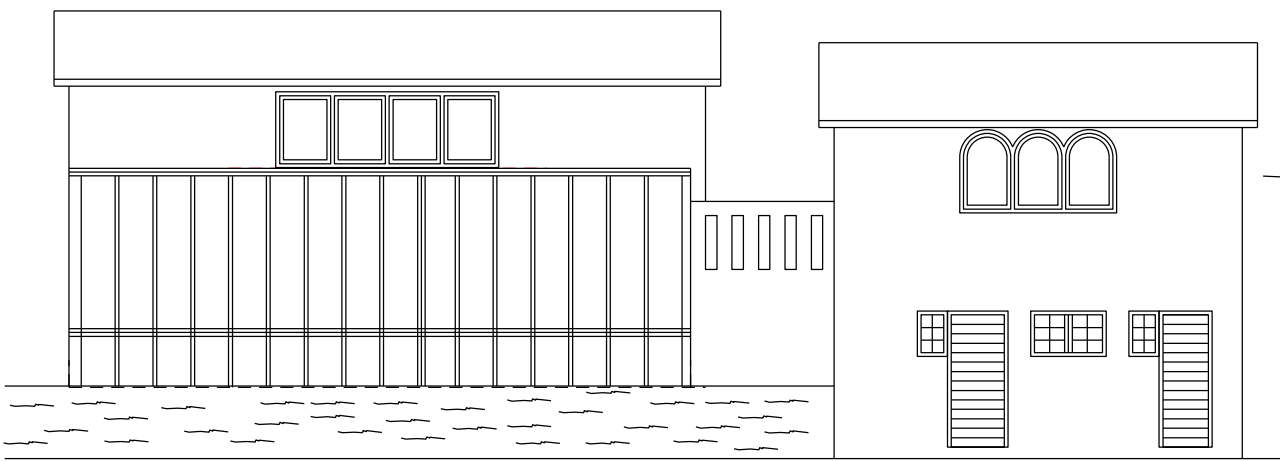


ÖSTER Växthus Bostad/Konstverkstad

Bostad/Förråd





Bostad/Konstverkstad
SÖDER


Växthus Bostad/Förråd

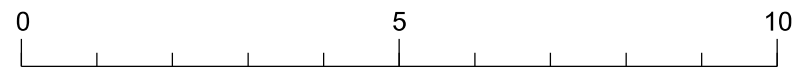


UTHUS
Fasader Skala 1:100

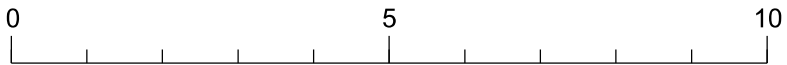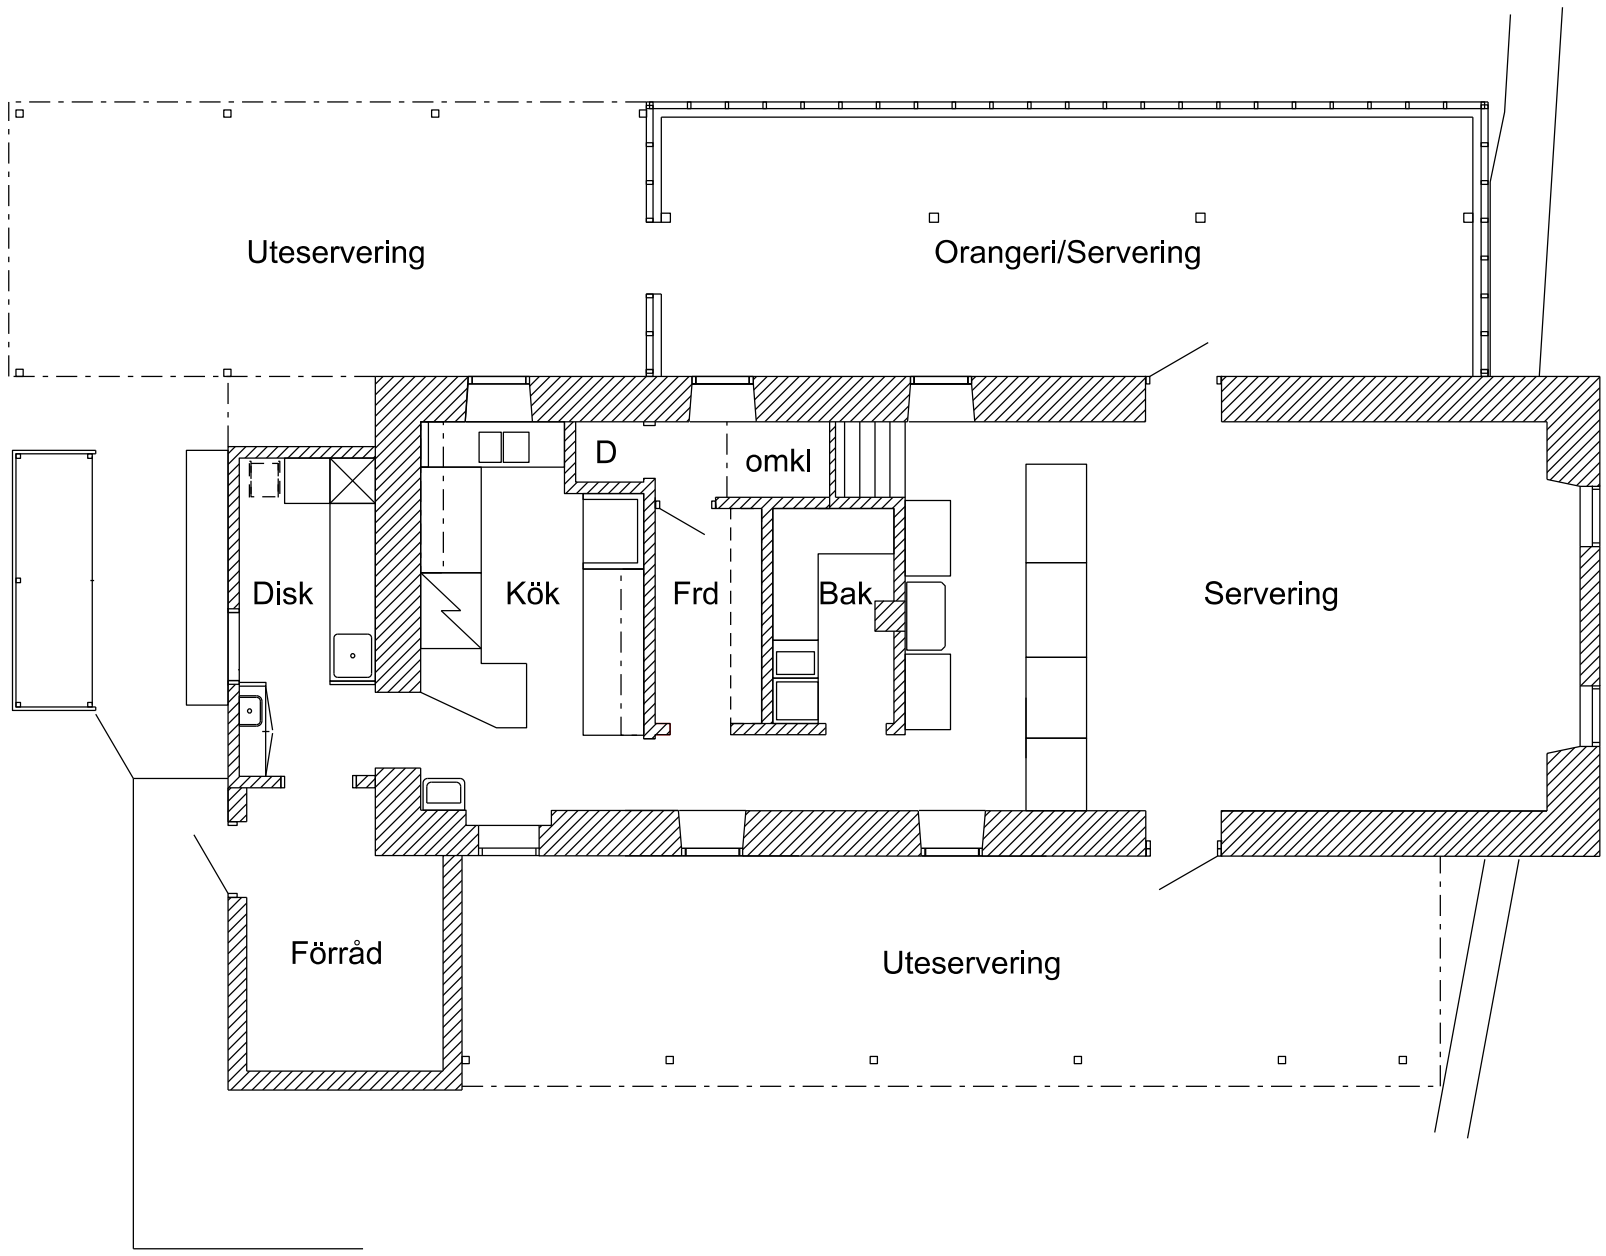

KAFE
Bottenvåning Skala 1:100

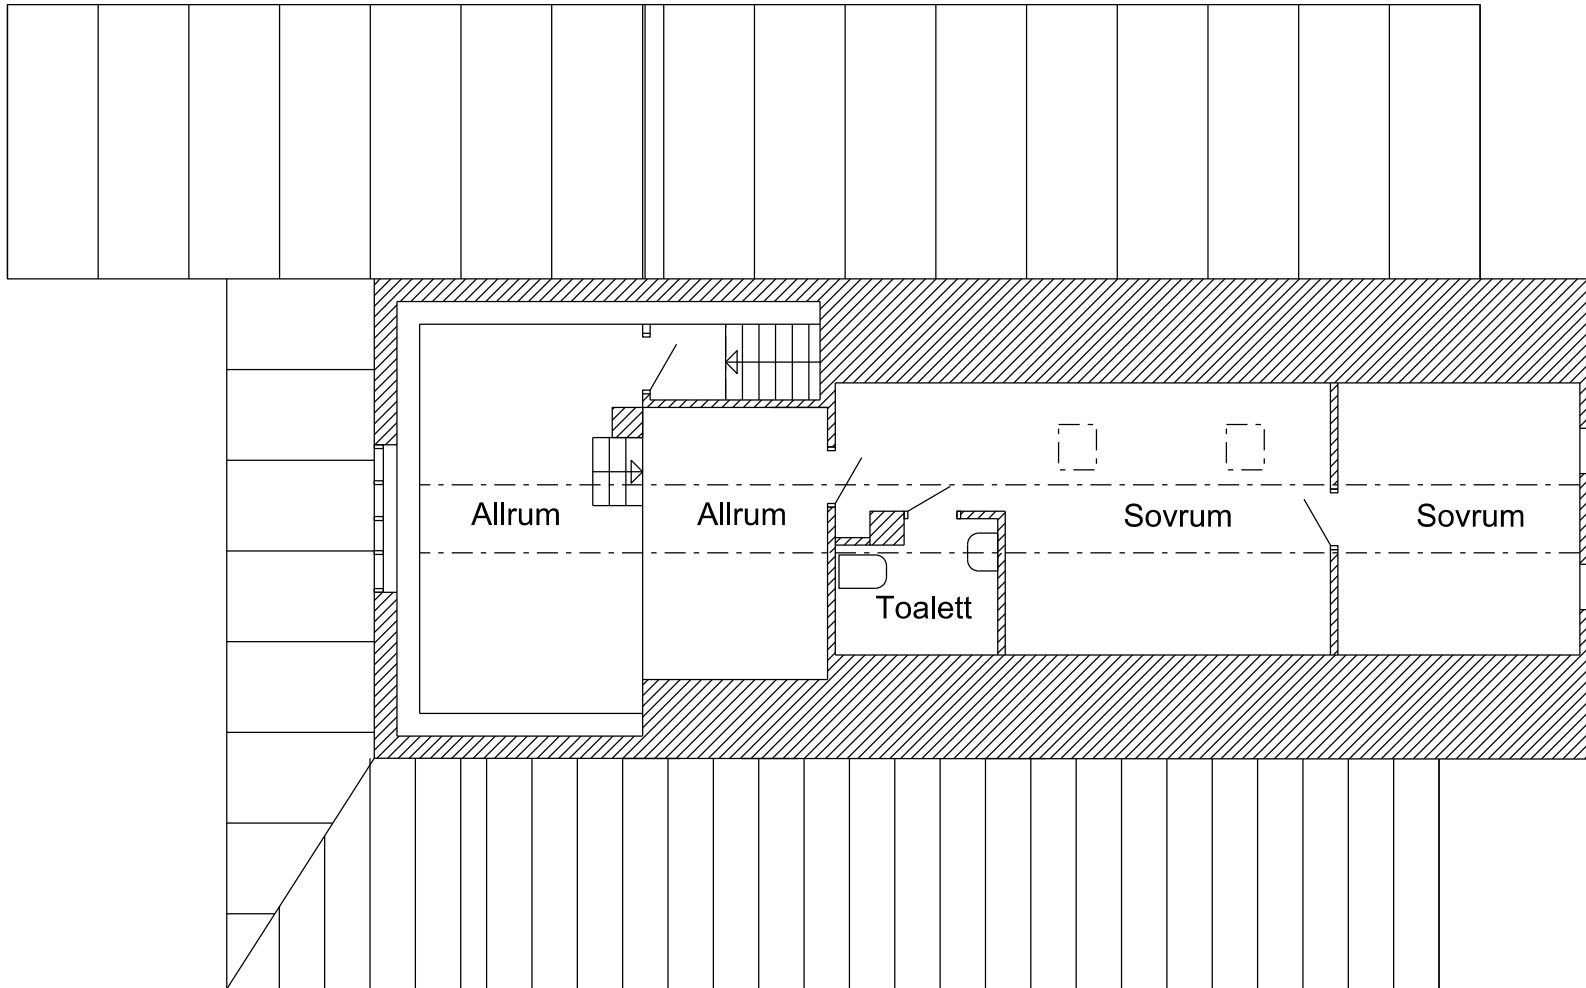


KAFE
Övervåning Skala 1:100

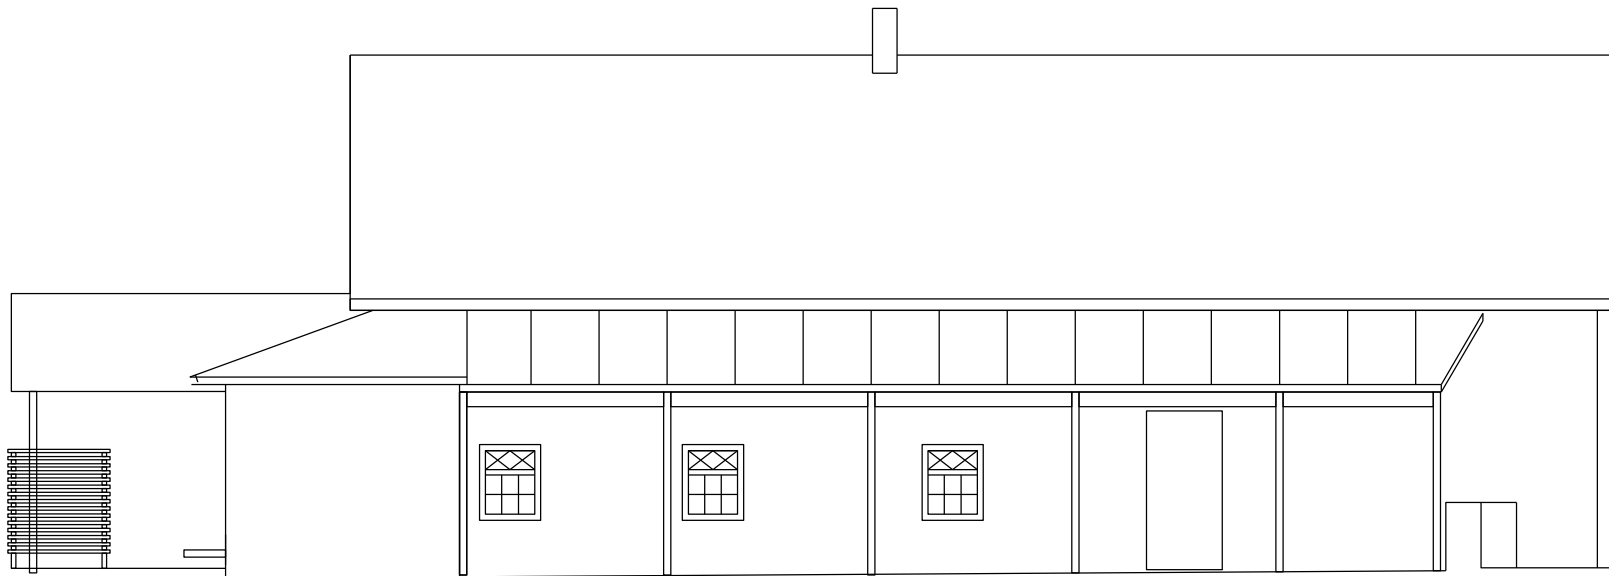


Norr



Väster

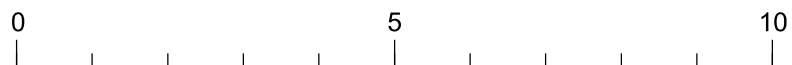

KAFE
Fasad N/V Skala 1:100

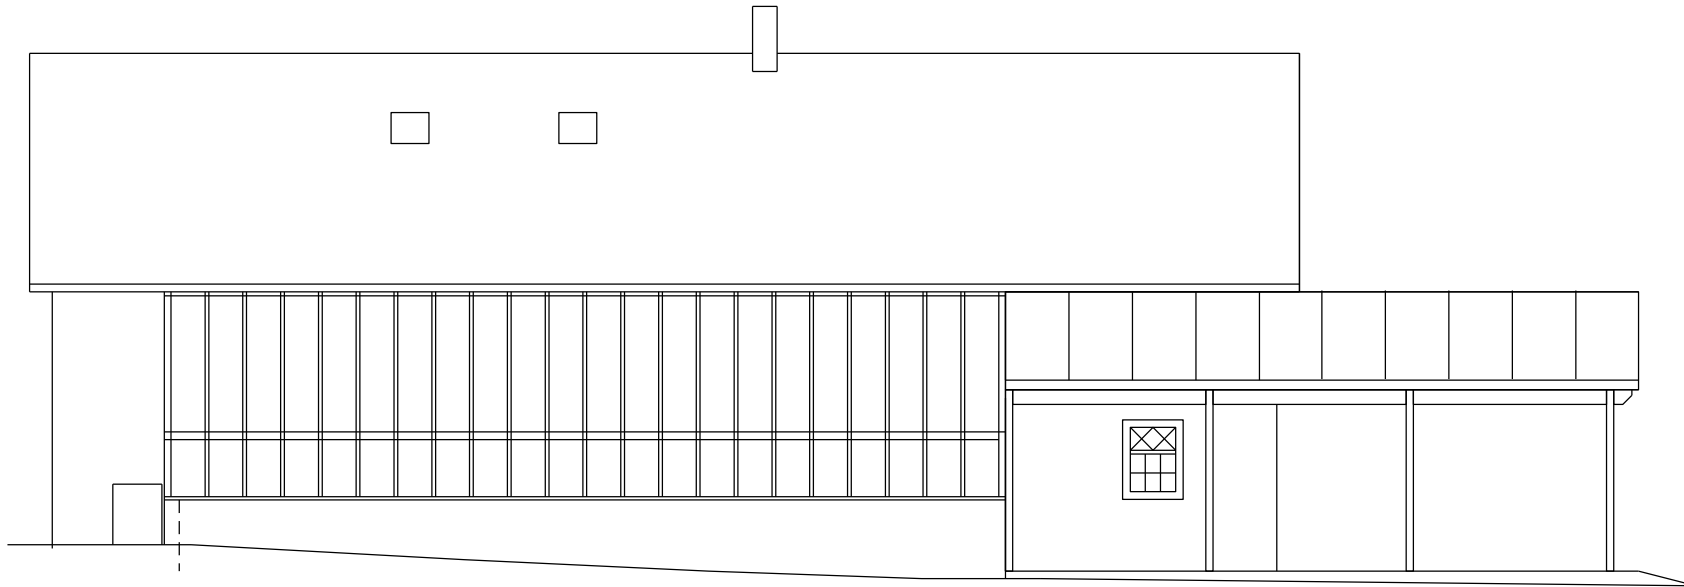



Söder




Öster




KAFE
Fasad S/O Skala 1:100

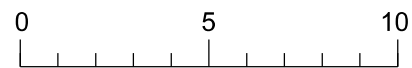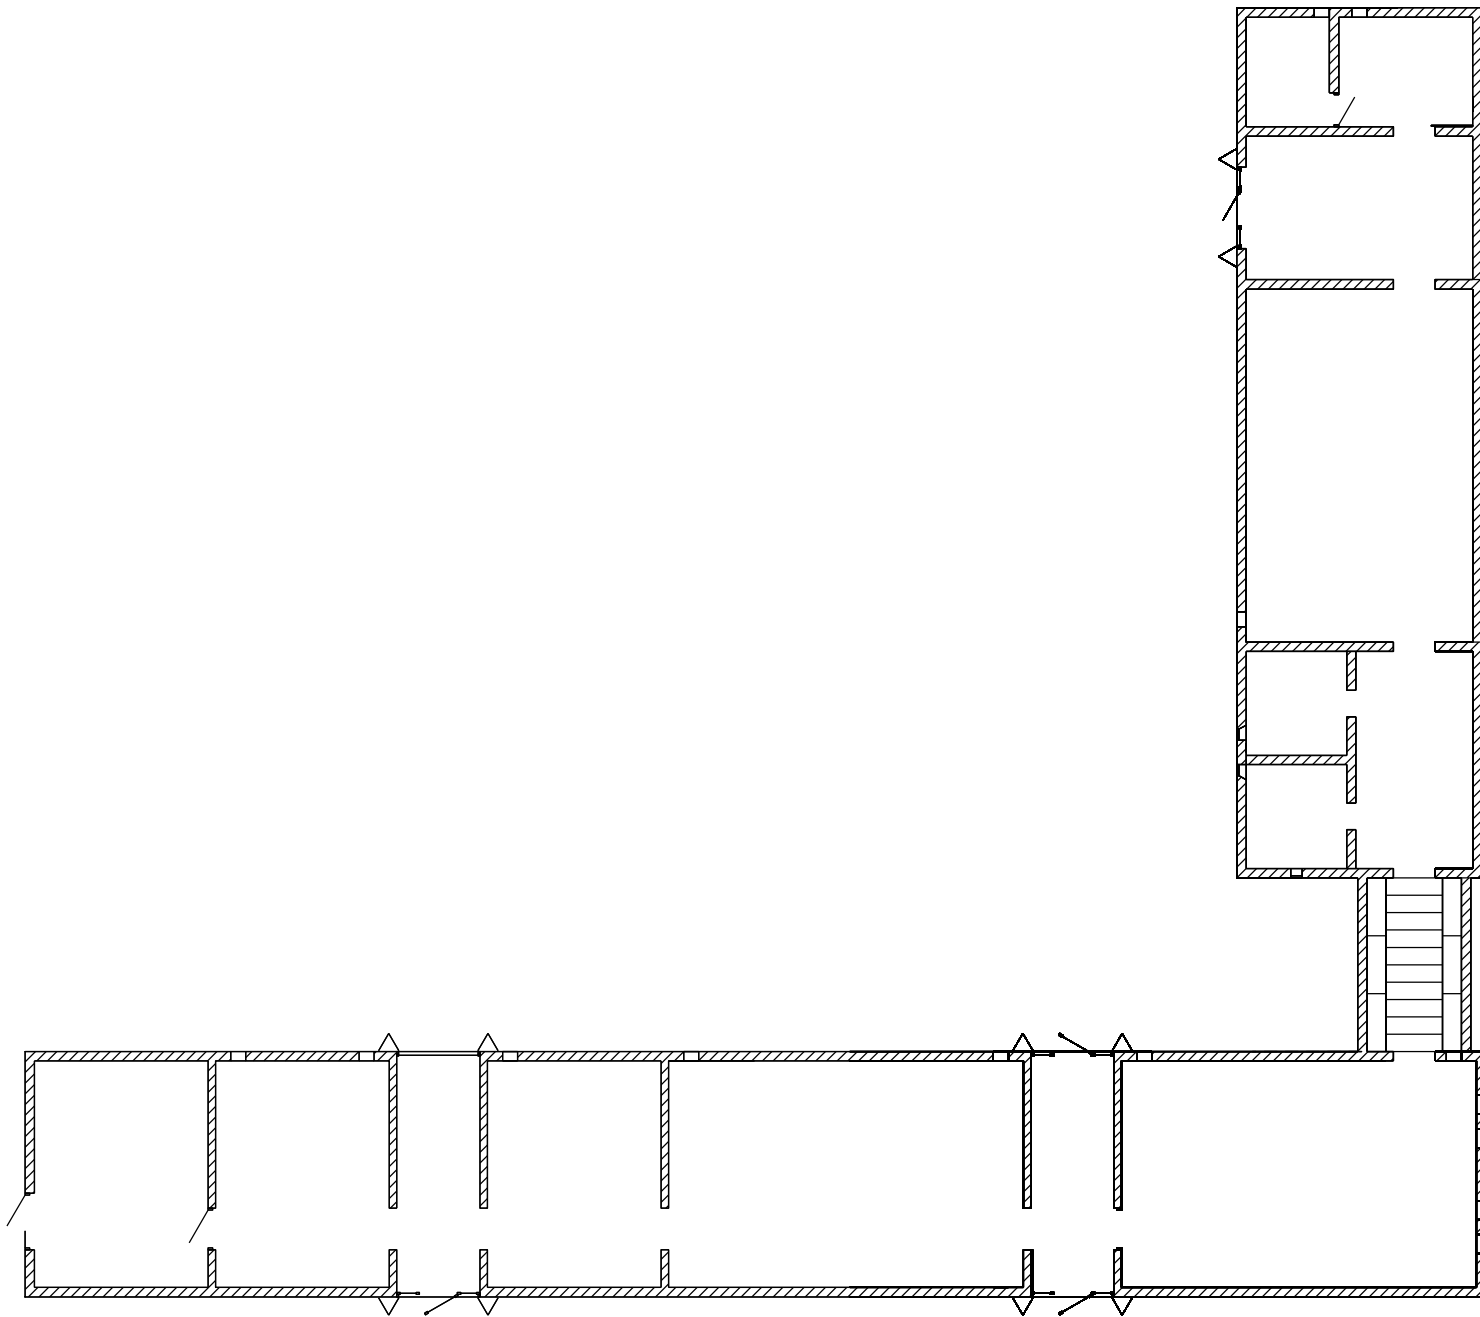


KONSTHALL
Plan Skala 1:200

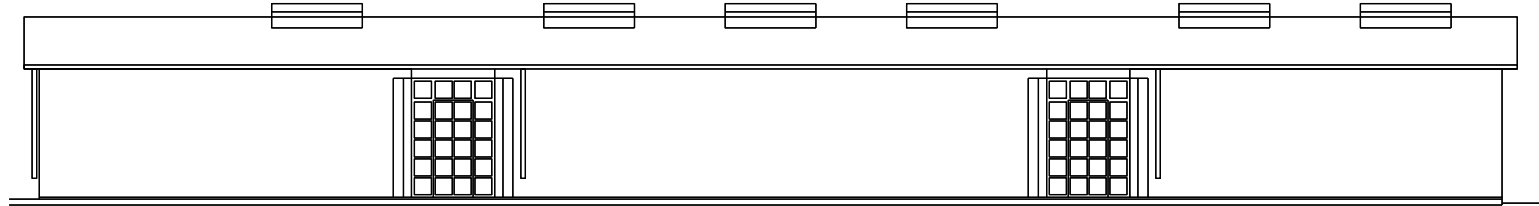


Väster

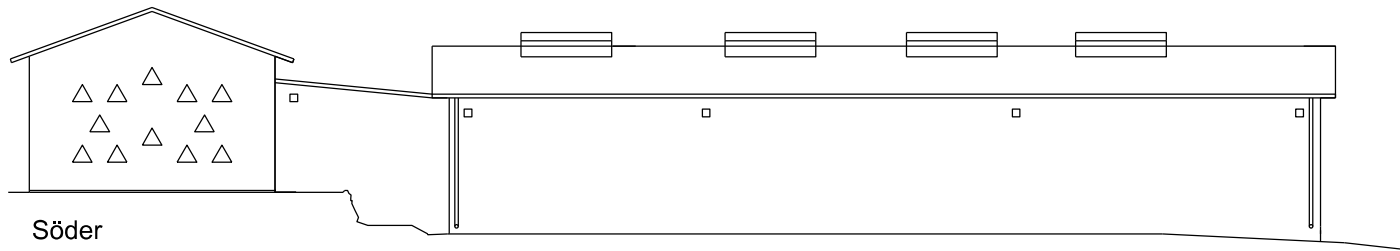


Söder

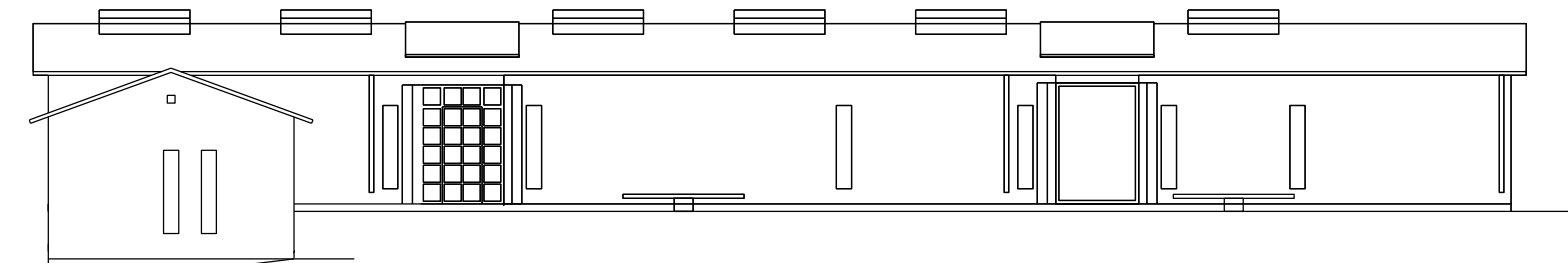


Öster

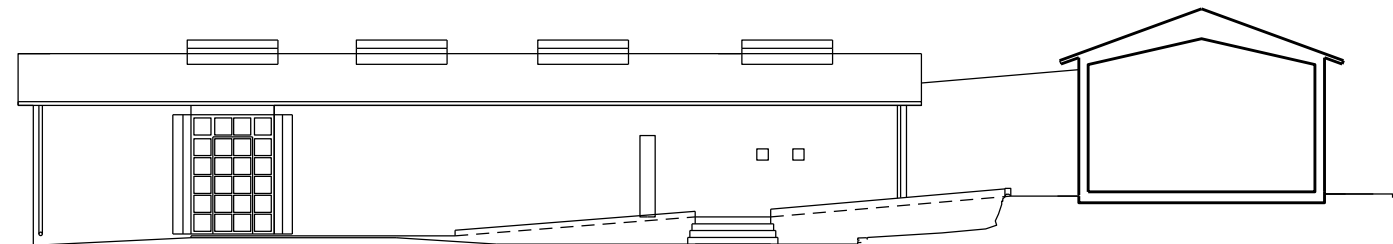


Norr

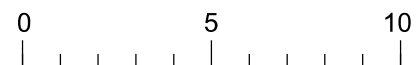


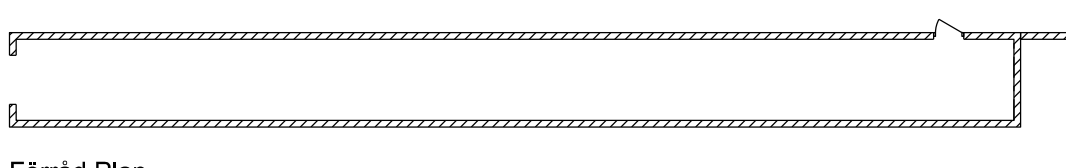


Förråd Plan

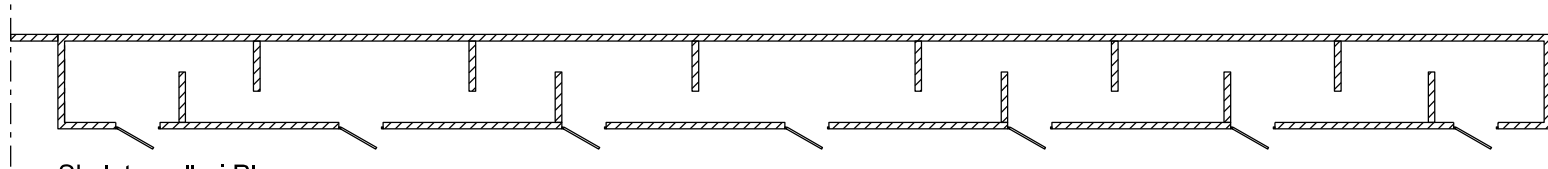

Skulpturgalleri Plan

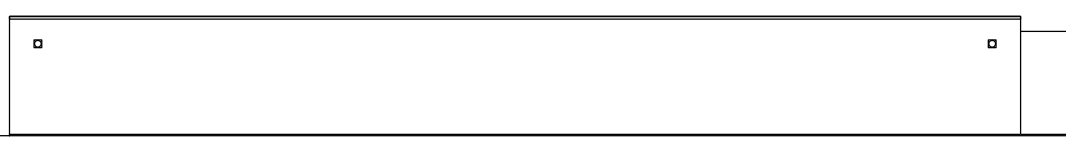


Förråd mot väster

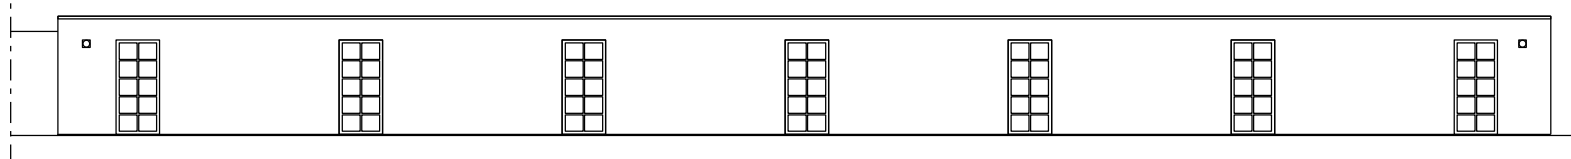


Skulpturgalleri mot väster




FÖRRÅD / SKULPTURGALLERI
Plan o Fasad Skala 1:200

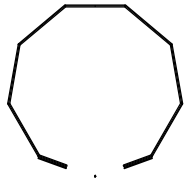

Plan

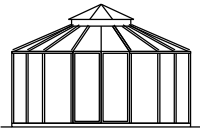


Öster

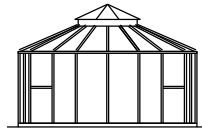


Väster


PAVILJONG 1

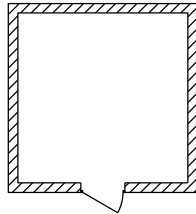

Plan

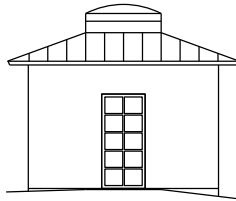


Söder


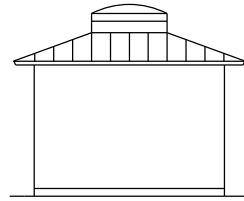


Öster / Norr / Väster


PAVILJONG 2

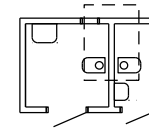

Plan

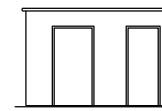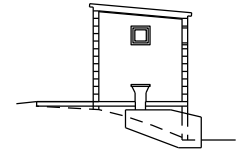


Väster

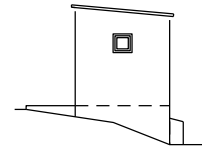


Söder


TOALETT

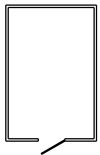

Plan

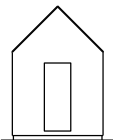


Öster

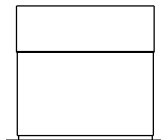


Norr


PAVILJONG 3

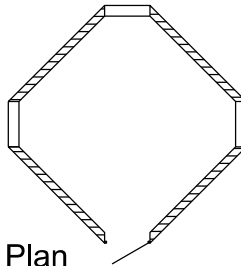

Plan

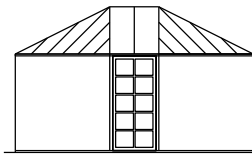

Nordväst

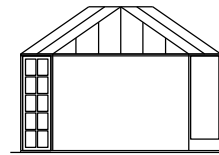

Väster

PAVILJONG 4



PAVILJONGER / TOALETT
Plan / Fasad Skala 1:200