


Skala 1:100 (m)

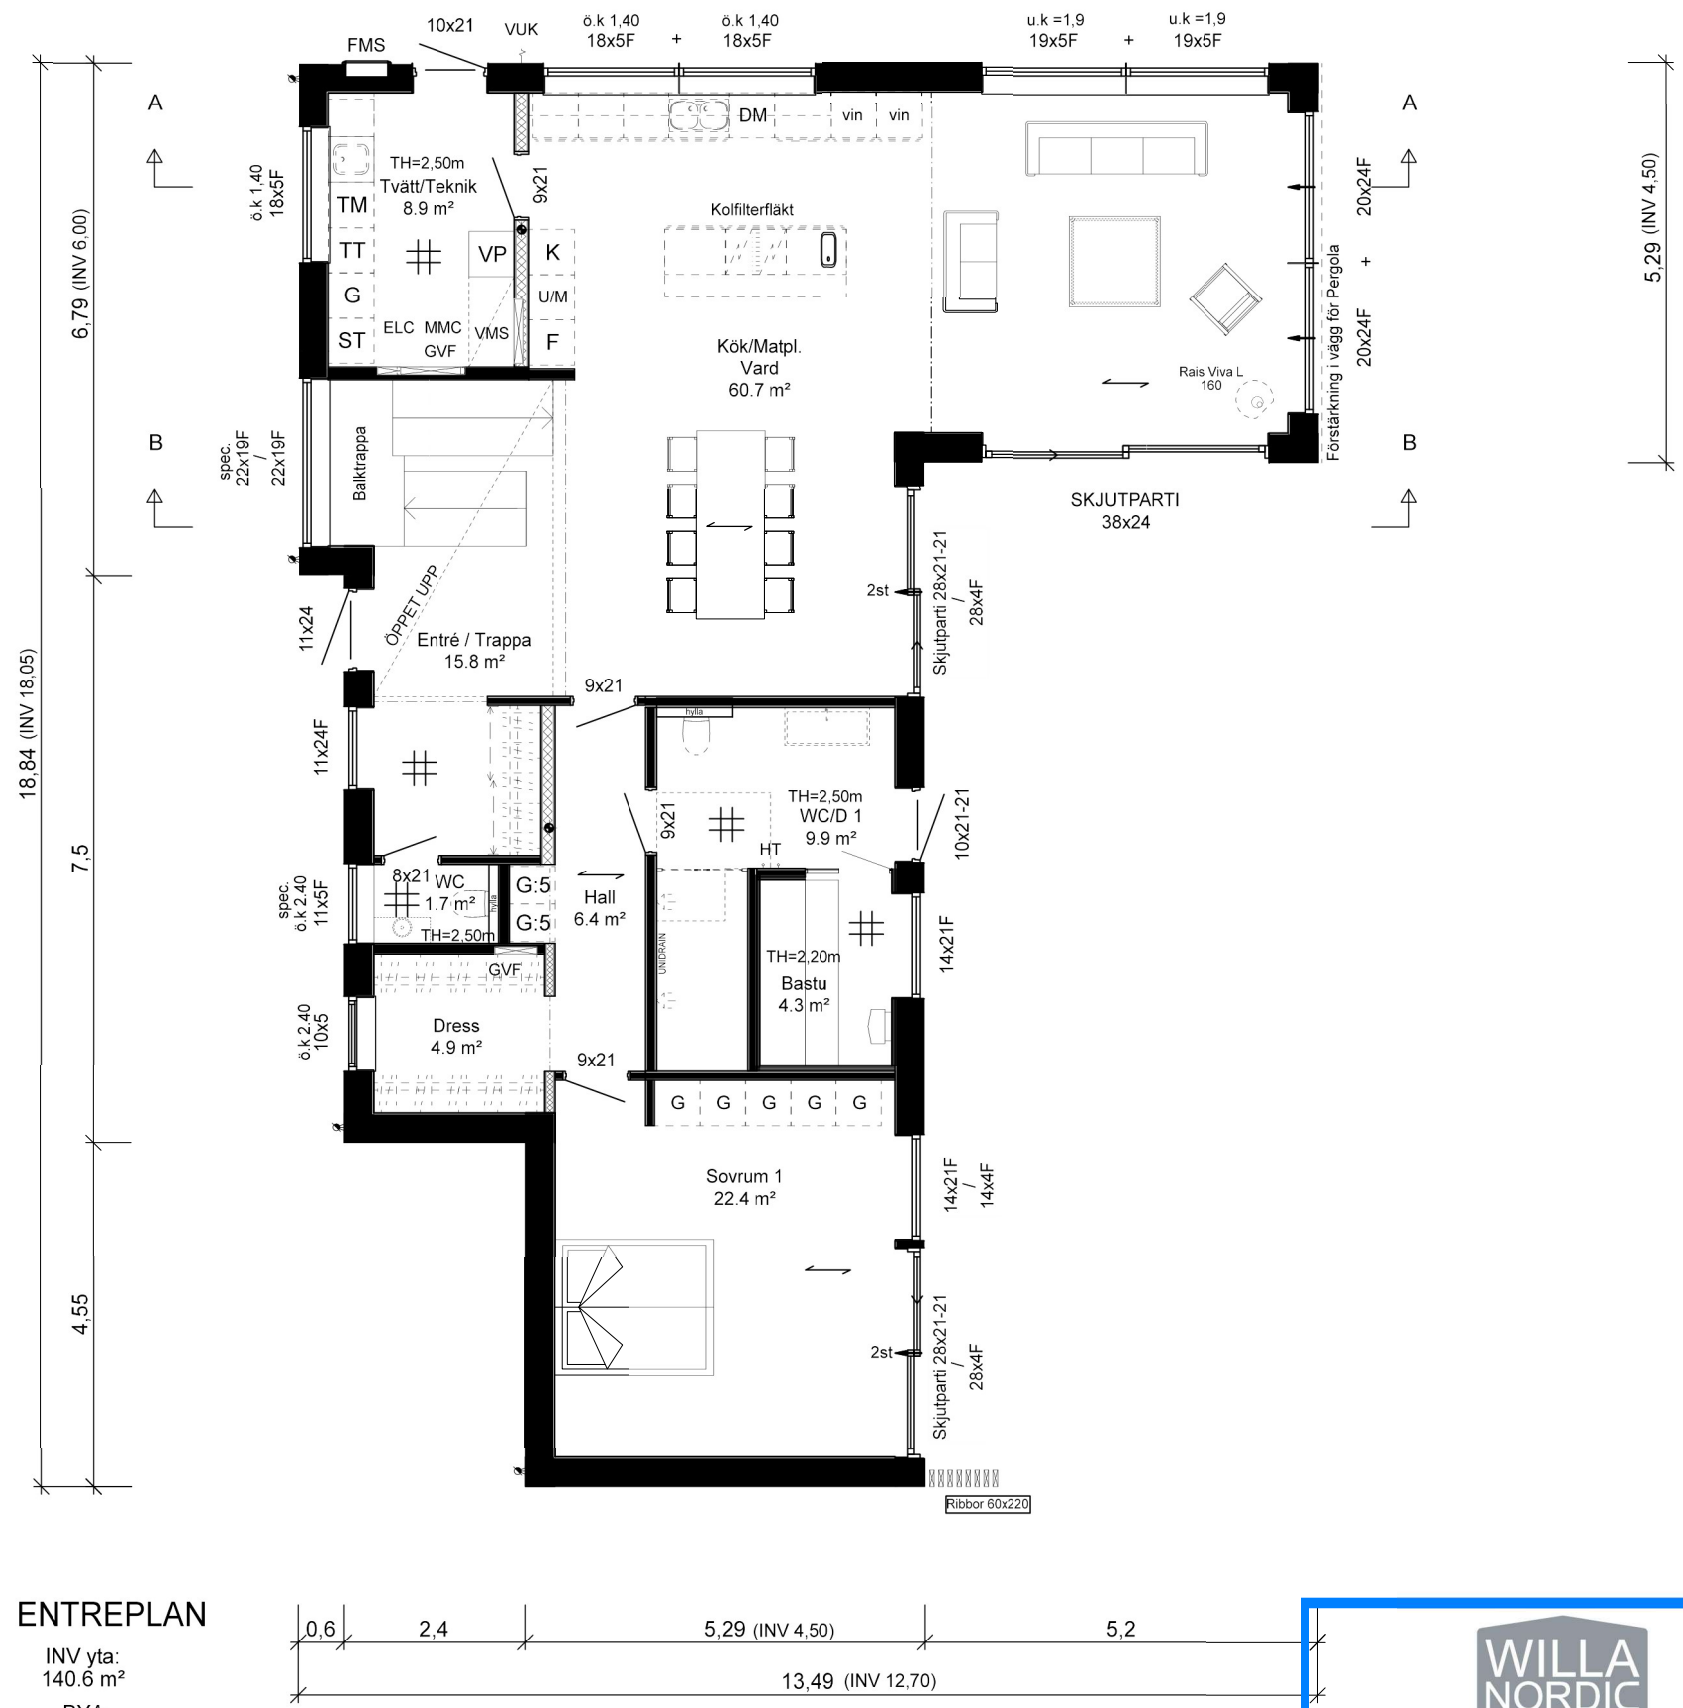

ENTREPLAN
INV yta:
140.6 m²
BYA:
165.3 m²


WILLA NORDIC
Denna ritning ligger till
grund för leveransbeskrivning
W0024A DAT 2022-01-14

B	Fönster		2021-12-22		AW
A	Rev. mail 21211123		2021-12-02		DG
BET.	ANT.	REVIDERINGEN AVSER	DATUM.		SIGN.
STATUS			URSPRUNGSARKITEKT		
HUVUDRITNING			Jenny Eklund		
 Willa Nordic AB Bäckgatan 5 SE-576 95 Stockaryd Tfn. +46 382 181 000 Fax: +46 382 200 24			RITAD	GRANSKAD	
			AW		
			DATUM		
			2021-11-08		
FASTIGHET			CAD NR.		
Torsby 1:203			00241501		
Värmdö			SKALA	ARK	
BYGGHERR			1:100		A3
Alexander & Sofie Egebrant			PROJEKT NR.		
			0024		
TYP AV RITNING			RITNING NR.		BET.
Plan 1			A-01		B




B A	VL; TL Rev. mail 21211123	2021-12-02 2021-12-02	AW DG	
BET.	ANT.	REVIDERINGEN AVSER	DATUM.	SIGN.
STATUS		URSPRUNGSARKITEKT		
HUVUDRITNING		Jenny Eklund		
 Willa Nordic AB Bäckgatan 5 SE-576 95 Stockaryd Tfn. +46 382 181 000 Fax. +46 382 200 24		RITAD		GRANSKAD
		AW		
		DATUM		2021-11-08
FASTIGHET		CAD NR.		
Torsby 1:203		00241502		
Värmdö		SKALA		ARK
BYGGHERR		1:100		A3
Alexander & Sofie Egebrant		PROJEKT NR.		
		0024		
TYP AV RITNING		RITNING NR.		BET.
Plan2		A-02		B

----- Befintlig marknivå
— Blivande marknivå
Markutfyllnad

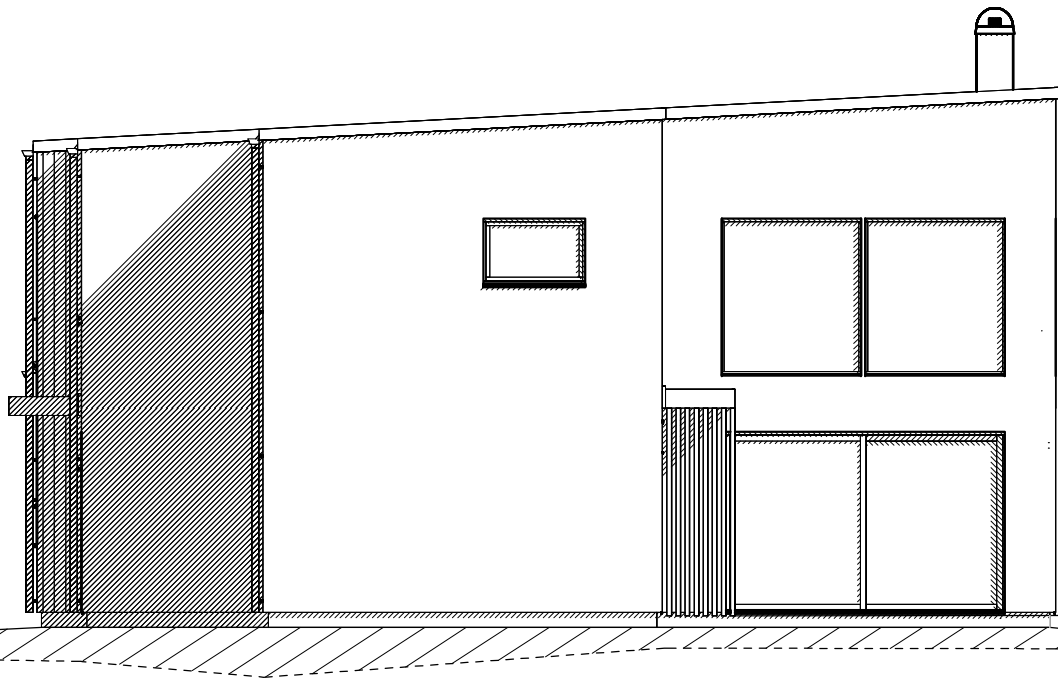

Fasad mot Nordväst

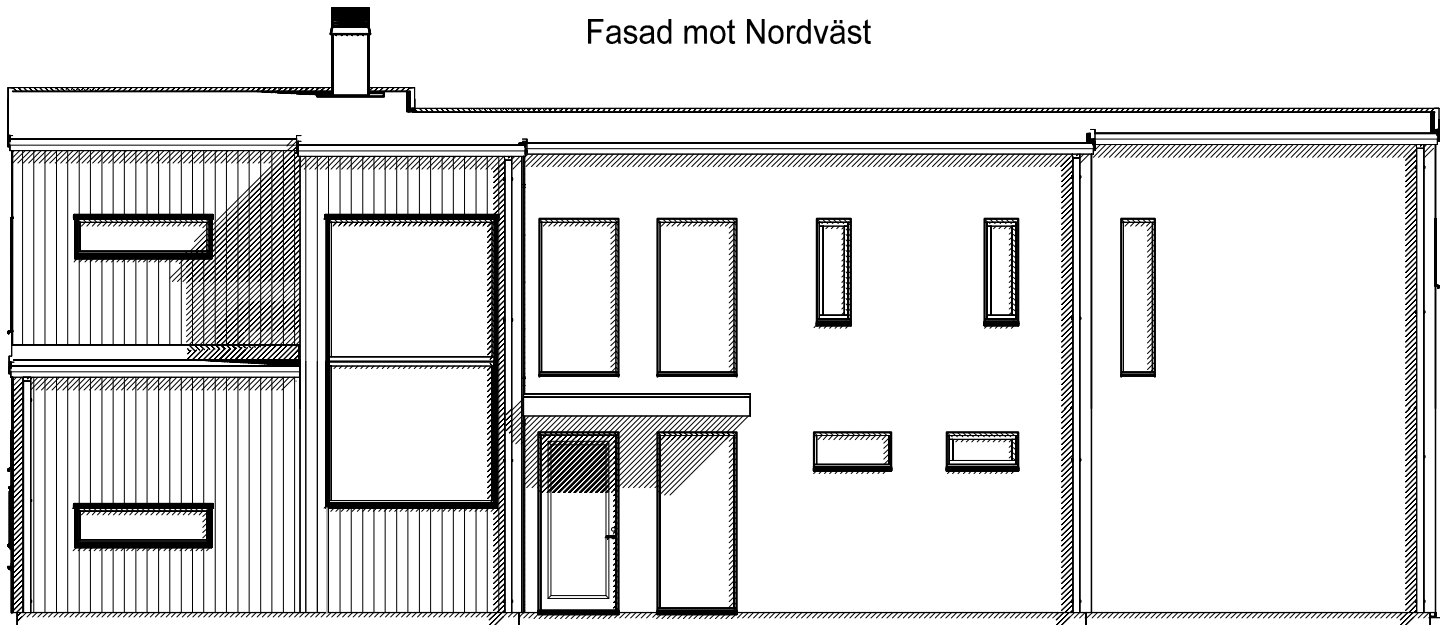

Entrefasad Nodost

Befintlig och blivande
mark går samman

Befintlig och blivande
mark går samman

Placering garage

Befintlig och blivande
mark går samman

Skala 1:100 (m)
10
9
8
7
6
5
4
3
2
1
0
1


Denna ritning ligger till
grund för leveransbeskrivning

W0024A DAT 2022-01-14


A		Rev. mail 21211123		2021-12-02		DG
BET.	ANT.	REVIDERINGEN AVSER		DATUM.		SIGN.
STATUS				URSPRUNGSARKITEKT		
HUVUDRITNING				Jenny Eklund		
 Willa Nordic AB Bäckgatan 5 SE-576 95 Stockaryd Tfn. +46 382 181 000 Fax. +46 382 200 24				RITAD		GRANSKAD
				AW		
				DATUM		2021-11-08
FASTIGHET Torsby 1:203 Värmdö				CAD NR. 00241503		
				SKALA		ARK
BYGGHERR				1:100 A3		
Alexander & Sofie Egebrant				PROJEKT NR. 0024		
TYP AV RITNING				RITNING NR.		
Fasad 1&2				A-03		BET. A

2021-12-02 09:59:57

----- Befintlig marknivå
----- Blivande marknivå
Markutfyllnad

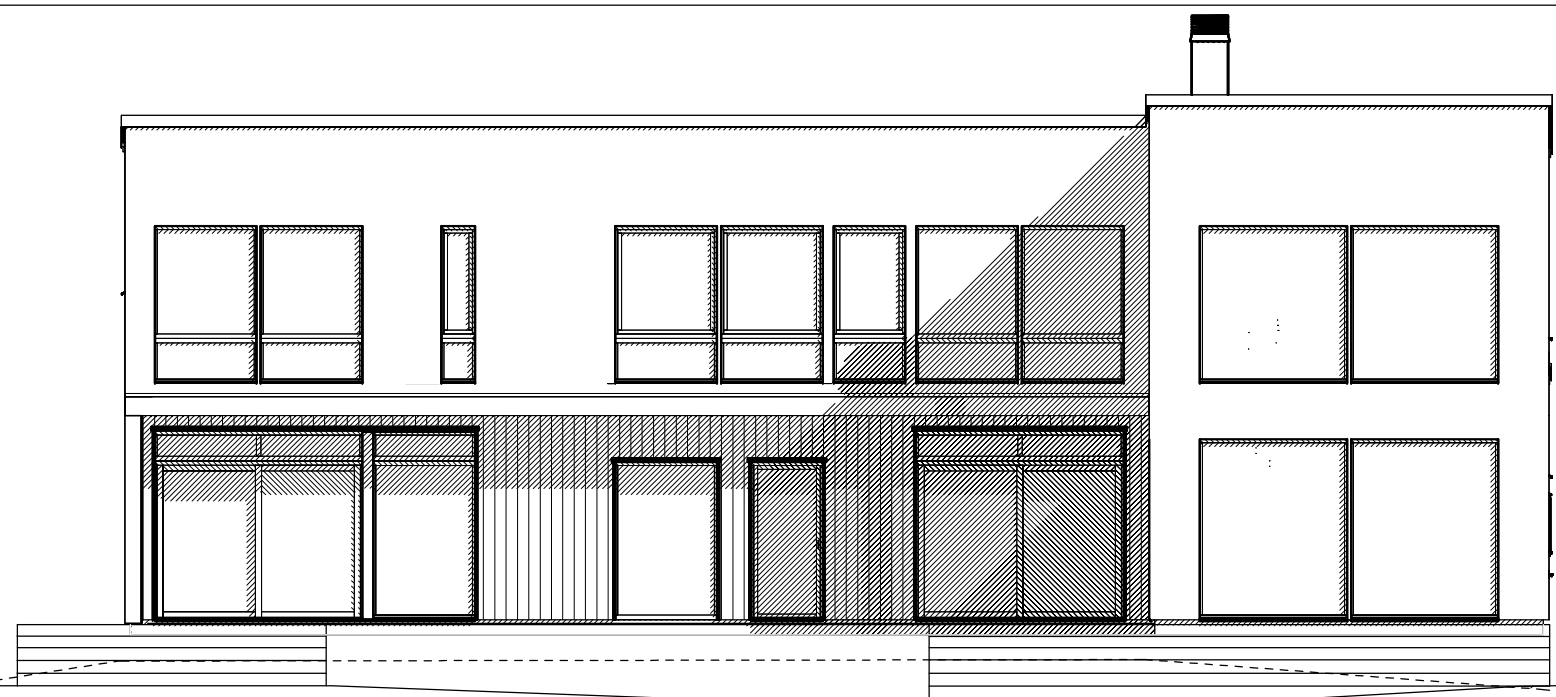

Befintlig och blivande mark går samman
Fasad mot Sydväst
Marklinje vid poolkant
Marklinje vid fasadliv
Befintlig och blivande mark går samman

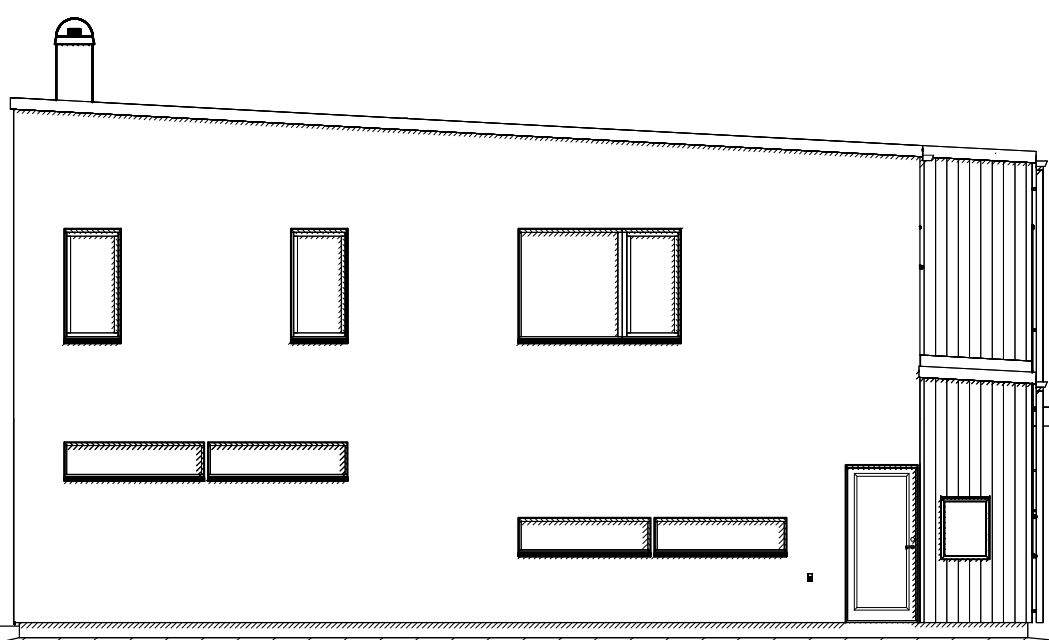


Skala 1:100 (m)
10
9
8
7
6
5
4
3
2
1
0
1
Befintlig och blivande mark går samman
Fasad mot Sydost
Befintlig och blivande mark går samman


WILLA NORDIC
Denna ritning ligger till grund för leveransbeskrivning
W0024A DAT 2022-01-14

B	Fönster	2021-12-22	AW	
A	Rev. mail 21211123	2021-12-02	DG	
BET.	ANT.	REVIDERINGEN AVSER	DATUM.	SIGN.
STATUS		URSPRUNGSARKITEKT		
HUVUDRITNING		Jenny Eklund		
		Willa Nordic AB Bäckgatan 5 SE-576 95 Stockaryd		Alla rättigheter till denna ritning tillkommer exklusivt Willa Nordic AB och skyddas av upphovsrättslagen. Ritningen får ej kopieras, ändras, spridas eller på annat sätt användas utan Willa Nordic AB:s skriftliga godkännande.
		Tfn. +46 382 181 000 Fax. +46 382 200 24		
FASTIGHET		CAD NR.		
Torsby 1:203		00241504		
Värmdö		SKALA		ARK
BYGGHERR		1:100		A3
Alexander & Sofie Egebrant		PROJEKT NR.		
		0024		
TYP AV RITNING		RITNING NR.		BET.
Fasad 3&4		A-04		B

Skala 1:100 (m)

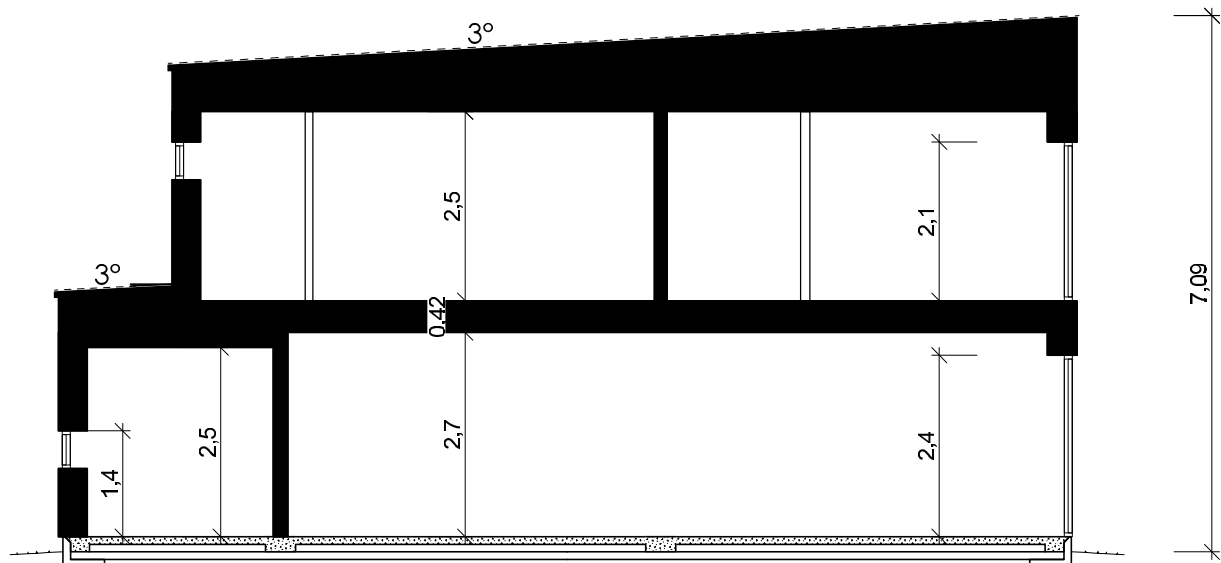

SEKTION A-A

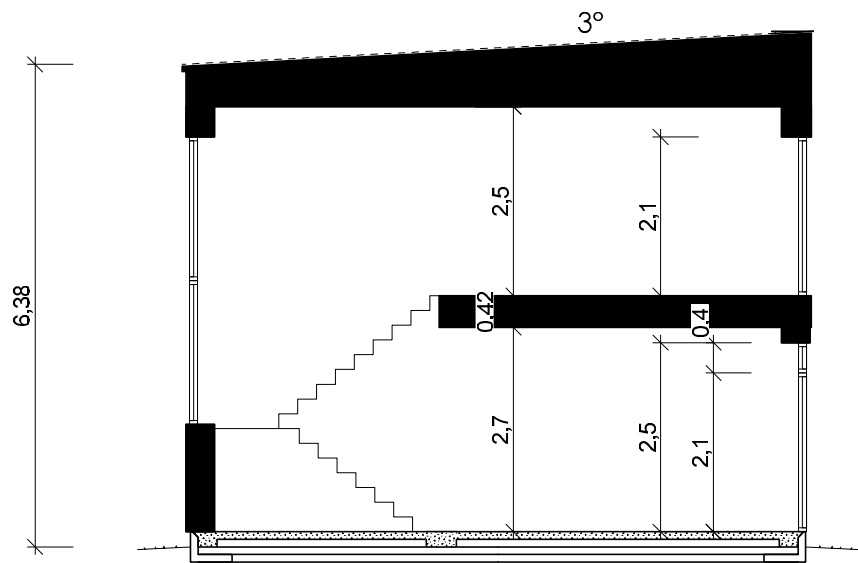

SEKTION B-B



Denna ritning ligger till grund för leveransbeskrivning

W0024A DAT 2022-01-14

ANVISNINGAR

TYP AV RITNING
Sektion

RITNING NR.
A-05

REVIDERING

Gällande regler enligt BBR, Möblering enligt svensk standard.

Huset är klassat som BR3 byggnad

Leveransomfattning enligt Willa Nordics checklista/Leveransbeskrivning.

Öppna spisar ska utföras med luckor för eldstadsöppning. (pga ventilation)

På ritningen har ej redovisats takhuvar förtyp ventilation, imkanal, avloppsluftning samt anordningar för takskydd.

VENTILATION

Frånluftsvärmepump alt mekanisk frånluft med uteluft via spältventiler i fönsterkarm / väggventil enligt markering på plan.

Ventilationsdragning utförs dold i schakt och bjälklag. Synlig enligt markering på ritning.

Ventilation i garage/förråd med självdrag.

- BETECKNINGAR**

- CD Centralsdammsugare
 - DM Diskmaskin
 - ELC El central
 - F Fast fönster
 - F Fry
 - FJV Fjärrvärmepump
 - FMS Fasadmätarskåp (överkant 1800 över mark)
 - FS Fördelarskåp
 - G Garderob
 - GUF Golvvärmefördelare
 - HT Handdukstork
 - KF Kyl/Frys
 - KS Kyl/Sval
 - L Linneskåp
 - MIC Microvågsugn
 - MMC Multi-Media central
 - R Råglas
 - ST Städsåp
 - TH Takhöjd
 - TM Tvättmaskin
 - TN Tvättmedelkast
 - TT Torktumlare
 - TS Torkskåp
 - U Ugn
 - V Valvkarm
 - VL Vindslucka med steg (beakta placering av belysning i små rum)
 - VM Vattenmätare
 - VP Värmepump
 - VUK Vaggvattenutkastare
 - VVB Varmvattenberedare
 - O Öppningskarm

- # Klinker
- Ø Stuprör, (max 12 m ränna/rör)
- Bjälklagsriktning
- Inbyggd balk
- - - - - Synlig balk
- Vagg till tak
- Vagg ej till tak (med angiven höjd)
- ▨ Bärande innervagg

BET.	ANT.	REVIDERINGEN AVSER	DATUM.	SIGN.
STATUS	URSPRUNGSARKITEKT			
HUVUDRITNING	Jenny Eklund			
Willa Nordic AB Bäckgatan 5 SE-576 95 Stockaryd Tfn. +46 382 181 000 Fax +46 382 200 24	Alla rättigheter till denna ritning tillkommer exklusivt Willa Nordic AB och skyddas av upphovsrättslagen. Ritningen får ej kopieras, ändras, spridas eller på annat sätt användas utan Willa Nordic AB:s skriftliga godkännande.			RITAD AW
	Torsby 1:203 Värmdö			DATUM 2021-11-08
BYGGHERR	Alexander & Sofie Egebrant			CAD NR. 00241505
TYP AV RITNING	Sektion			SKALA 1:100
				ARK A3
				PROJEKT NR. 0024
				RITNING NR. A-05
				BET.