




BYTT	ART	ÄRREDESEN AVSER	BÄTTUN	SKID
BYGGLOV				
SKANÖR B:49				
VELLINGE KOMMUN				
NYBYGGNATION AV ENFAMILJSHUS				
<input checked="" type="checkbox"/>	A	Johannes Igelström AB	TEL 073-369 0600	
OBJEKT NR	PROJEKTNR	BYGGLOV PÅ UTVEKÅNDE		
UPPRÅD NR	BYTTÄNSKÖPER AV	BYGGLOVSRÅD		
250917	J	J		
FASAD, SEKTION				
SKALA	BYTTÄNSKÖPER	BYTTÄNSKÖPER	BYTT	A3
1:50 / A1 - 1:100/A3	A4.0.3-102			

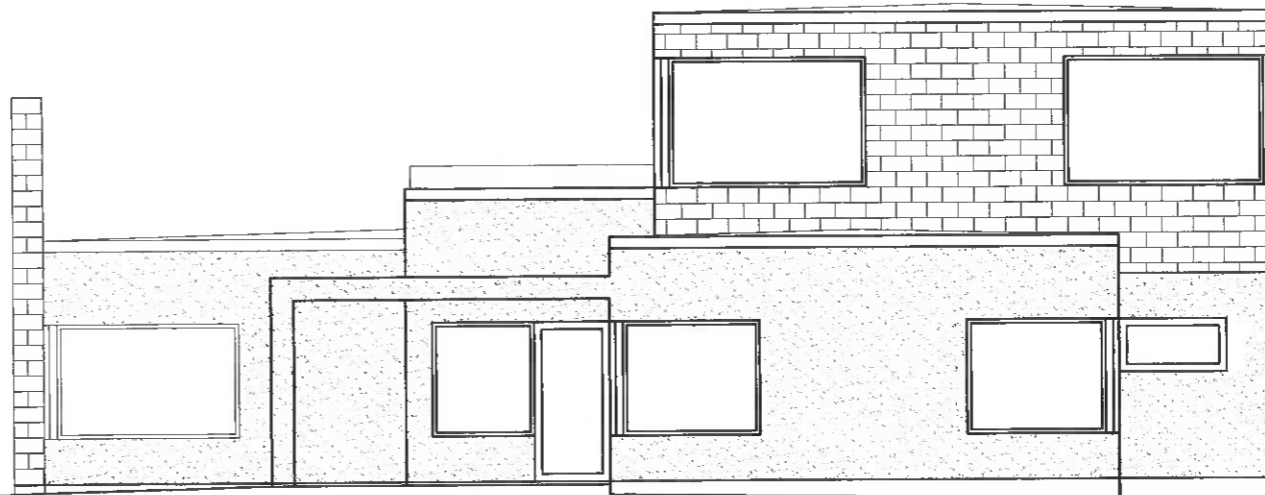


FASAD SYD

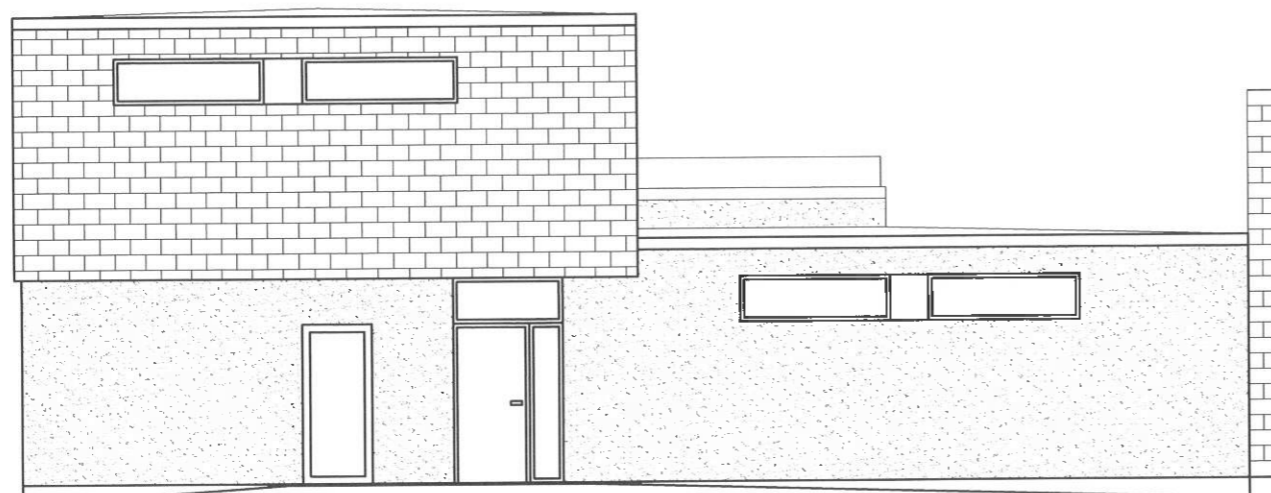


FASAD NORR

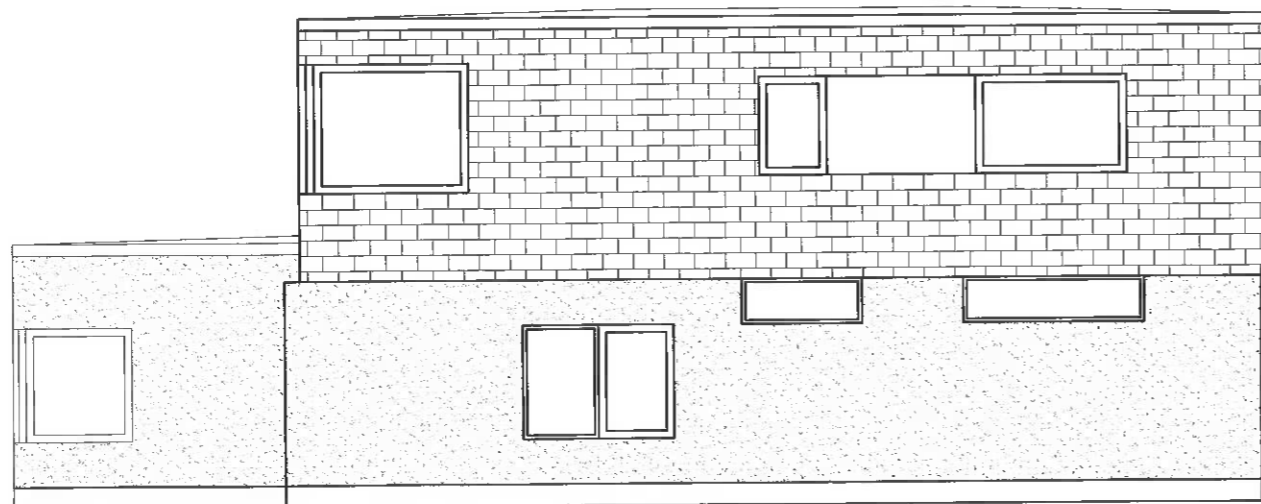


FASAD ÖST

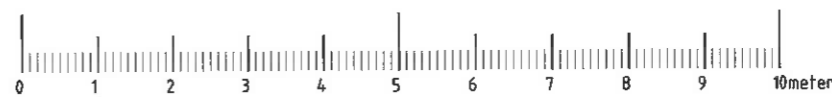


BYGGLÖV				
SKANÖR 8:49				
VELLINGE KOMMUN				
NYBYGGNATION AV ENFAMILJSHUS				
<input checked="" type="checkbox"/> A	Johannes Igelström AB	TEL. 073-369 8883		
OBJEKT NR	PROJEKTID	OBJEKT FÖR UTFRÅG		
UPPDRAG NR	BYGGLÖV NR AV	HANDLÄSARE		
250917	JJ	JJ		
DATUM	PROJEKTANSVÄR			
250917	JOHANNES IGELSTRÖM			
FASAD				
A3				
SKALA	BYGGSKISS	BYGGLÖV		
150 / A1 - 1:100/A3	A4.0.3-101			

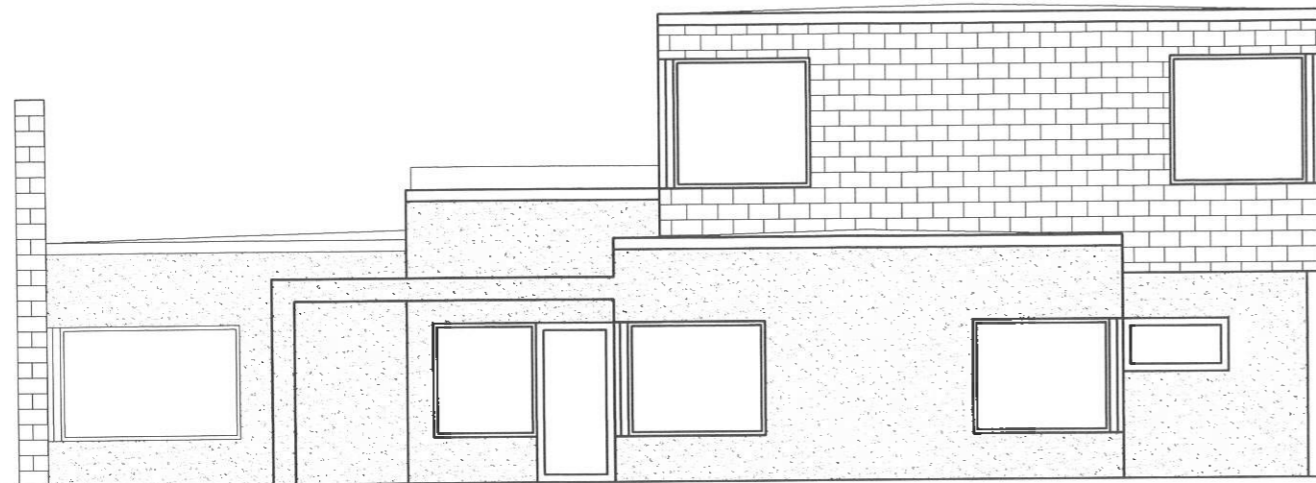

FASAD SYD

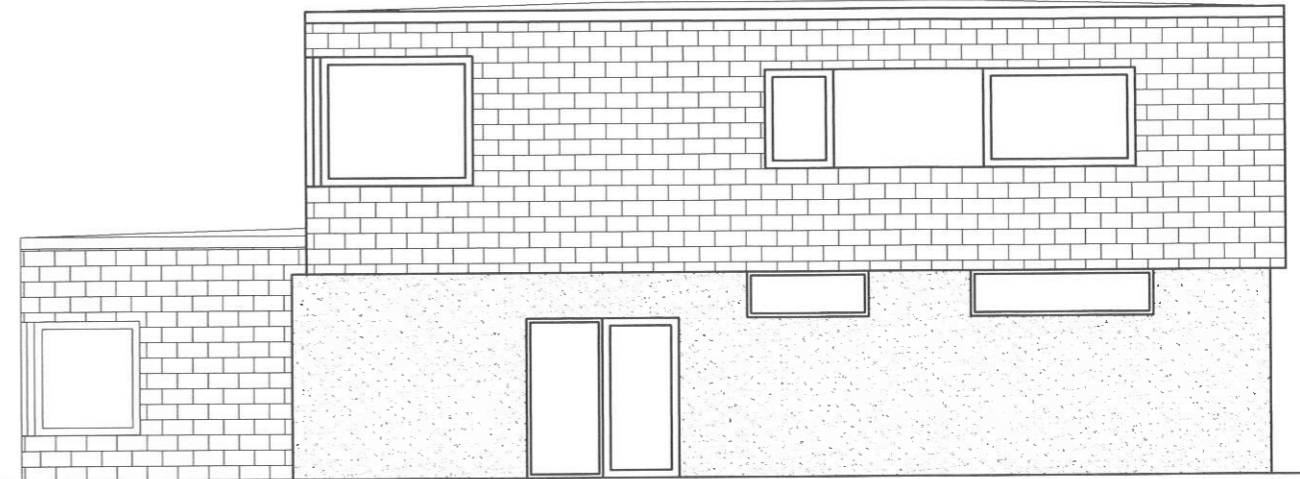


FASAD ÖST

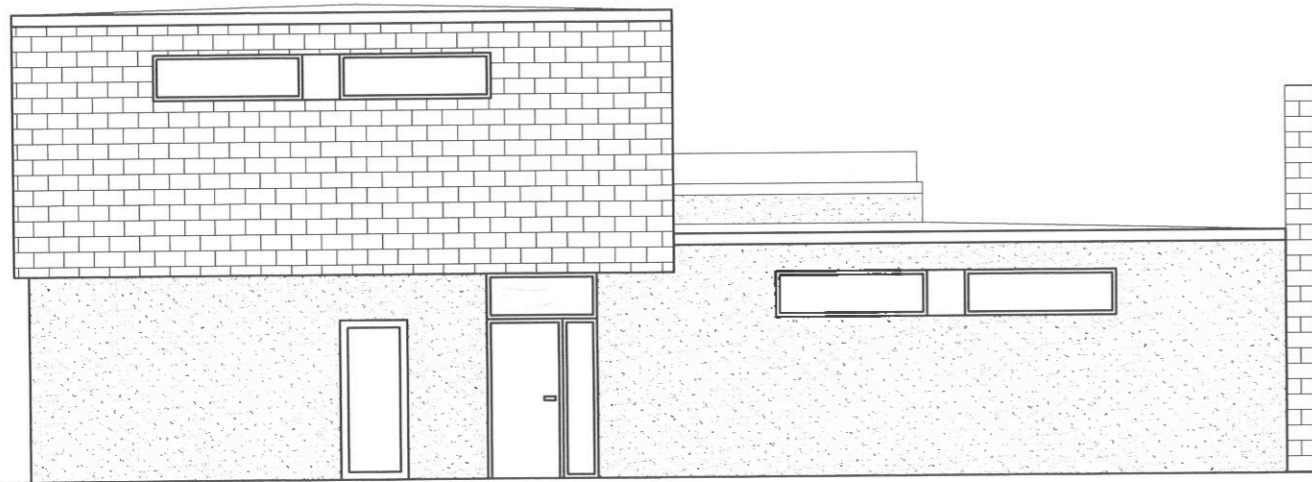


FASAD NORR



FASAD VÄST

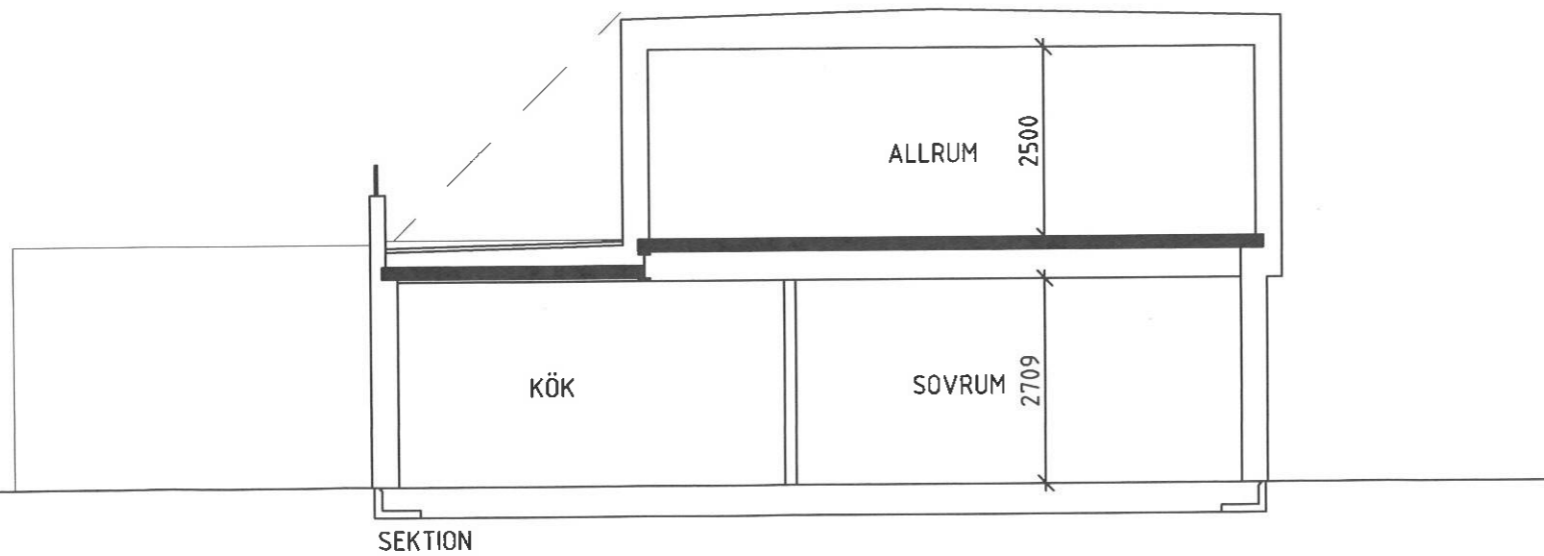

SEKTION

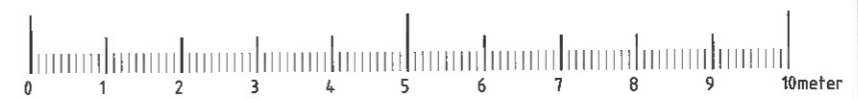

NO	ART	ÄNDRING AVSEER	DATUM	SKÄL
FÖRSLAGSRITNING 2 SKANÖR 8:49 VELLINGE KOMMUN NYBYGGNATION AV ENFAMILJSHUS <input checked="" type="checkbox"/> A Johannes Igelström AB TEL 073-369 0663				
OBJEKT NR	PROJEKTID	BESÖKAD FÖR UTFÖRANDE		
UPPDRAG NR	UTARBODNINGS AV	SÄMÅLJÄGARE		
	J1	JI		
DATUM	PROJEKTANSVARE	JOHANNES IGELSTRÖM		
250902				
FASAD, SEKTION				
SKALA 1:50 / A1 - 1:100/A3				UTARBODNINGS
A40.1-101				SET