


FASAD MOT NORR  
1:100



FASAD MOT VÄSTER  
1:100



FASAD MOT SÖDER  
1:100

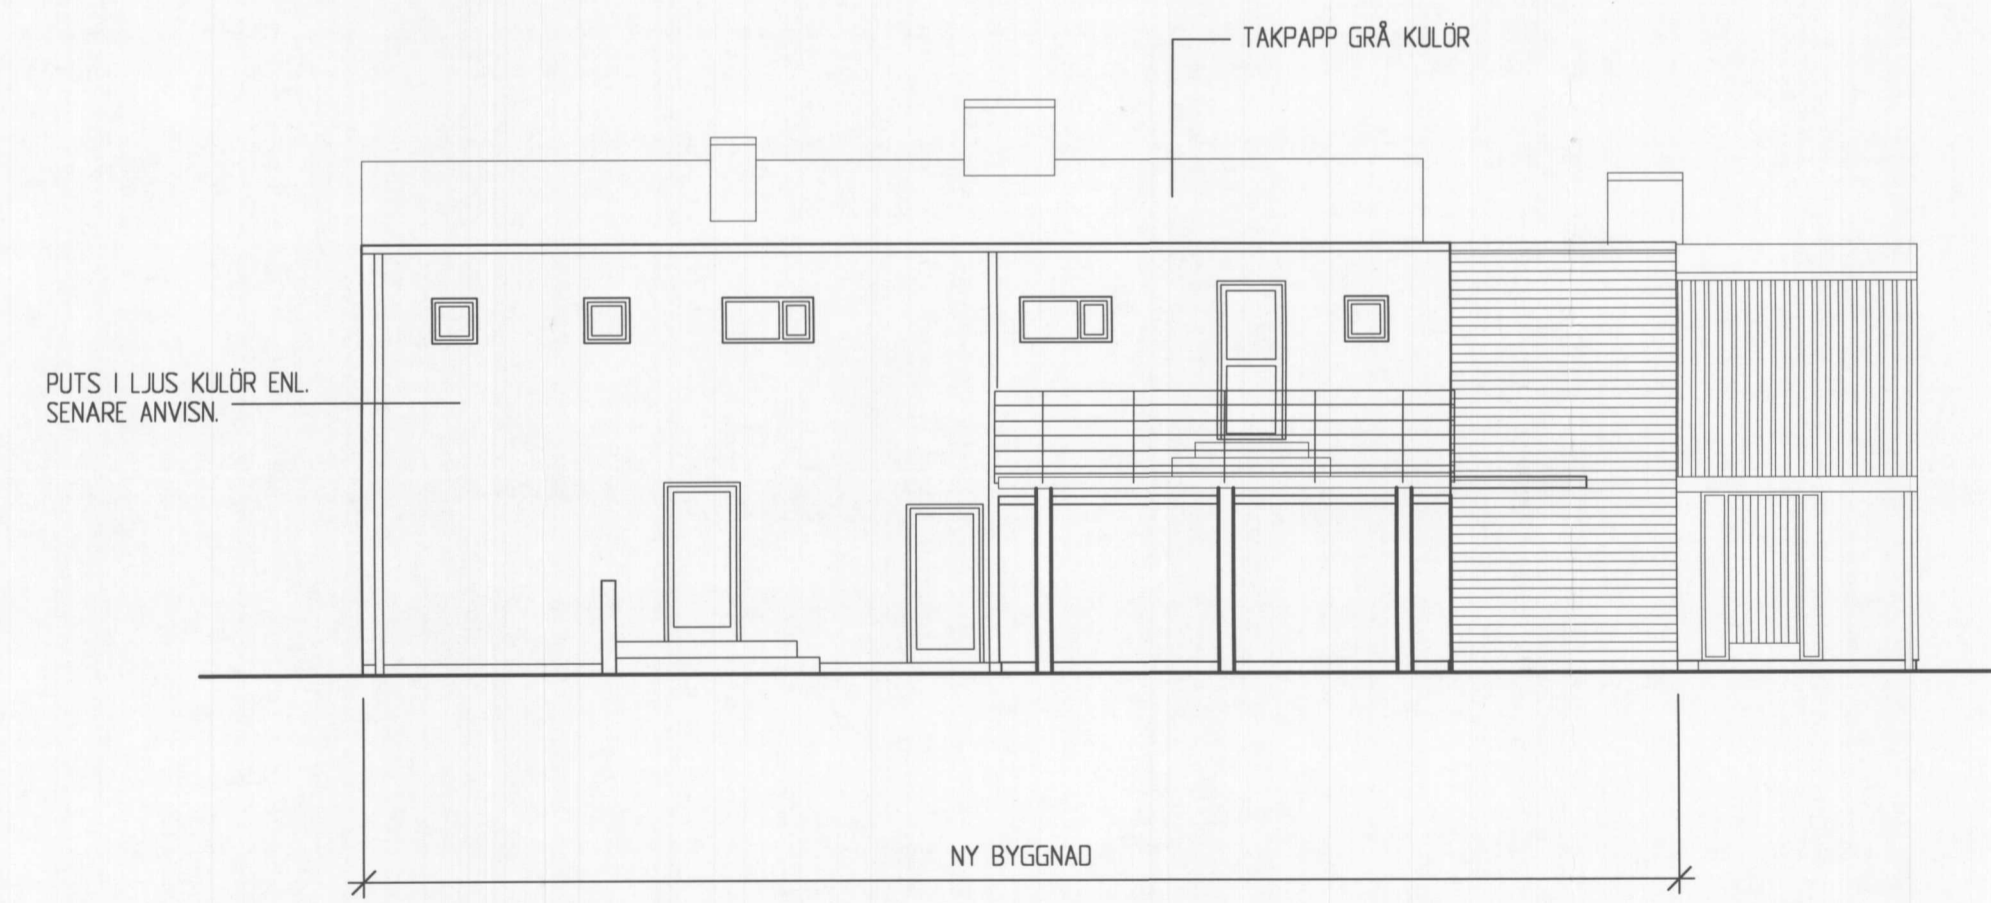

FASAD MOT ÖSTER  
1:100

VELLINGE KOMMUN  
Miljö- och Stadsbyggnadsförvaltningen  
2004-07-06  
D.nr. 04/1164

Tillhör Miljö- och Byggnadsnämndens  
beslut

§ 218, 218 år 2004-10-19

BET	ANT	ÄNDRINGEN AVSER	SIGN	DATUM
		BYGGLOVSHANDLING		
		LJUNGHUSEN 13:86 VELLINGE KOMMUN		
<small>Gert Holmgren Byggprojekttering AB Drottninggatan 24 21141 Malmö Tel 040-12 68 22 Fax 040-24 07 61</small>				
UPPRÅD NR	RTAG / KONSTRUERAD AV	HANDLÄGGARE		
	GH	G HOLMÉRÉN		
DATUM	ANSVARS			
2004-07-05				
TILLBYGGNAD AV ENBOSTADSHUS				
FASADER				
SKALA	NUMMER			BET
1:100, 1:200 A3	A30-01-102			