
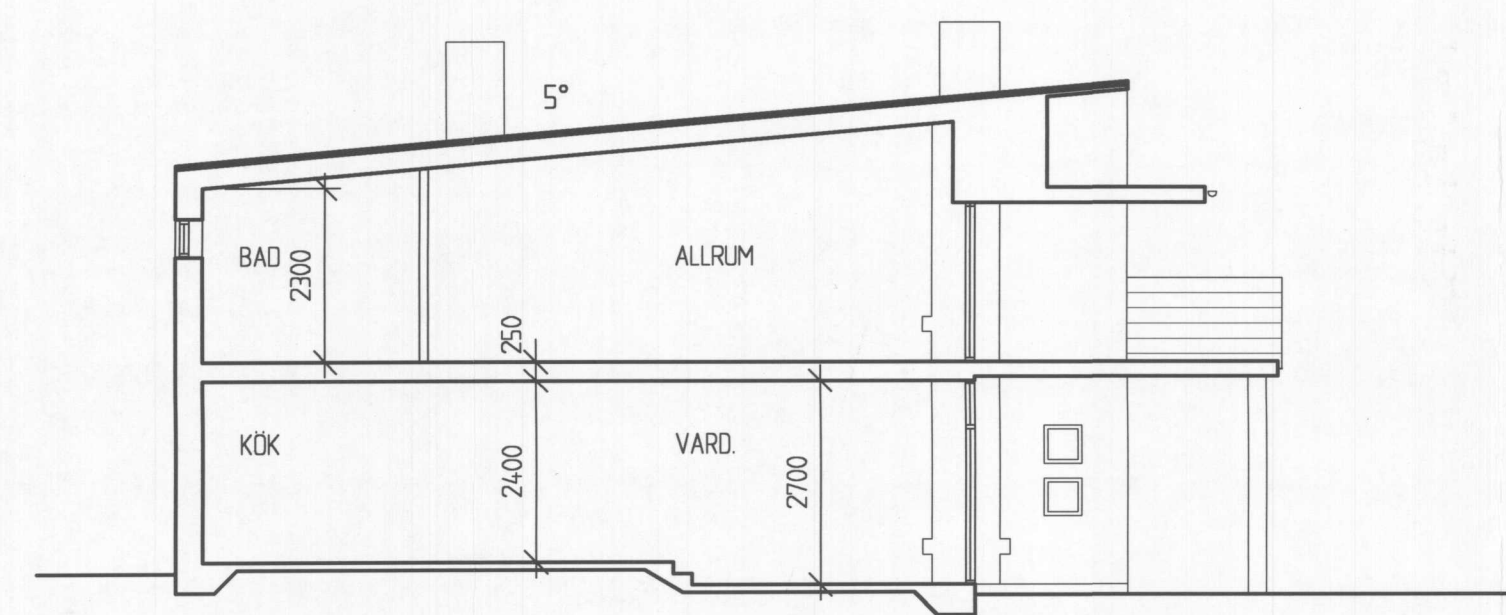



TABELL BRA-YTOR

PLAN	TILLBYGGNAD	BEF. BYGGNAD
NEDRE	159,6 m ²	78,3 m ²
ÖVRE	123,4 m ²	85,7 m ²
TOT.	283,0 m ²	164,0 m ²

TOT. PROJEKTET 447,0 m²

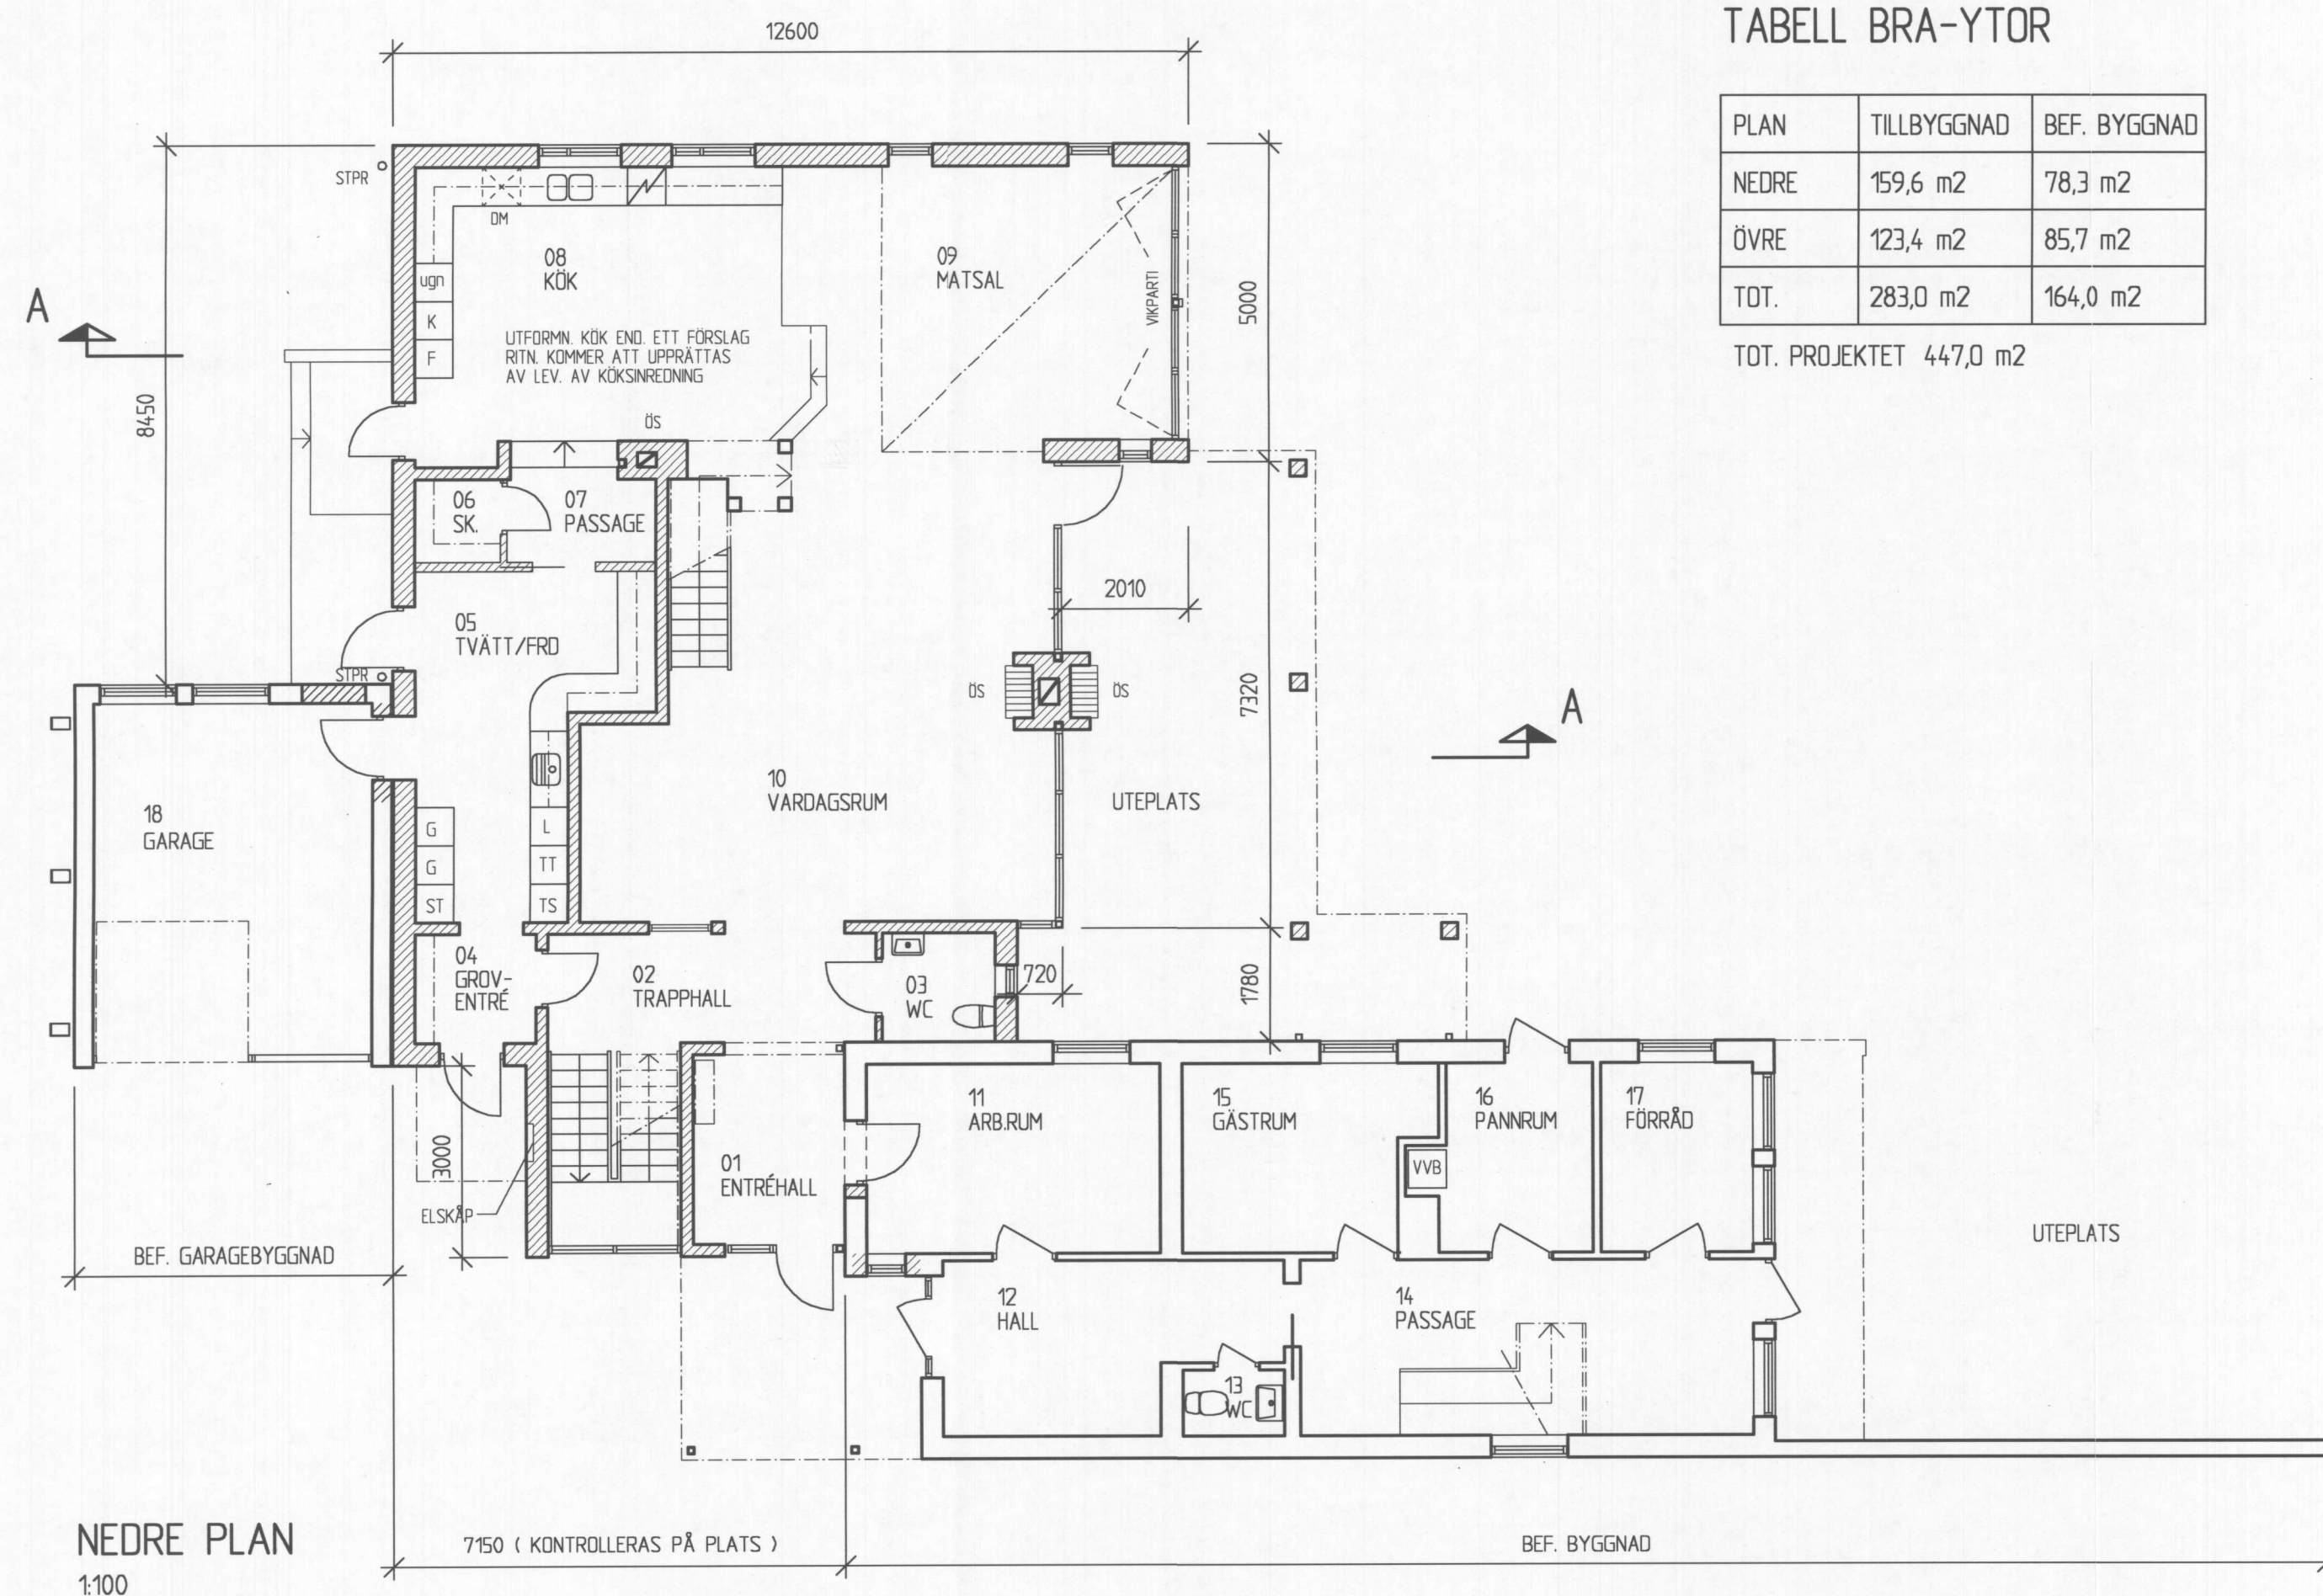

SEKTION A-A
1:100

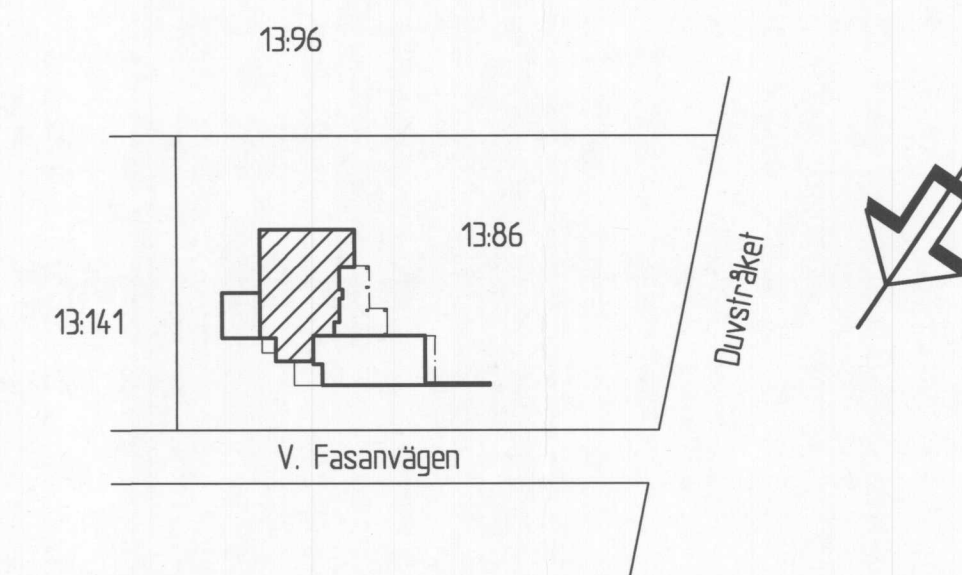

ORIENTERINGS FIG.
1:1000

Tillhör Miljö- och Byggnadsnämndens beslut
§ 81 218 år 2004-10-19

VELLINGE KOMMUN
Miljö- och Stadsbyggnadsförvaltningen
2004-10-18
D.nr. 1164/04

BET	ANT	ÄNDRINGEN AVSER	SIGN	DATUM
BYGGLOVSHANDLING				
LJUNGHUSEN 13:86 VELLINGE KOMMUN				
GH BYGGPROJEKTERING				
<small>Gert Holmgren Byggservice AB Tel: 040-12 98 22 Drottninggatan 24 21141 Malmö Fax: 040-24 07 61</small>				
UPPROR NR	RTAD / KONSTRUERAD AV	HANDLÄGGARE		
DATUM	GH	G HOLMGREN		
2004-07-05	ANSVARIG			
TILLBYGGNAD AV ENBOSTADSHUS				
PLANER				
SKALA	NÄMNER	BET		
1:100, 1:200 A3	A30-01-101			