
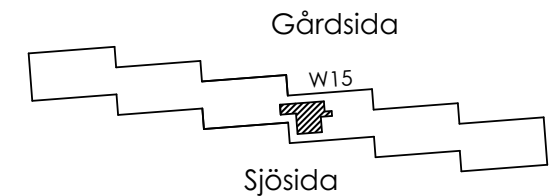


LGH 1803 (381)

W15

boa:127kvm

altan:62,7kvm

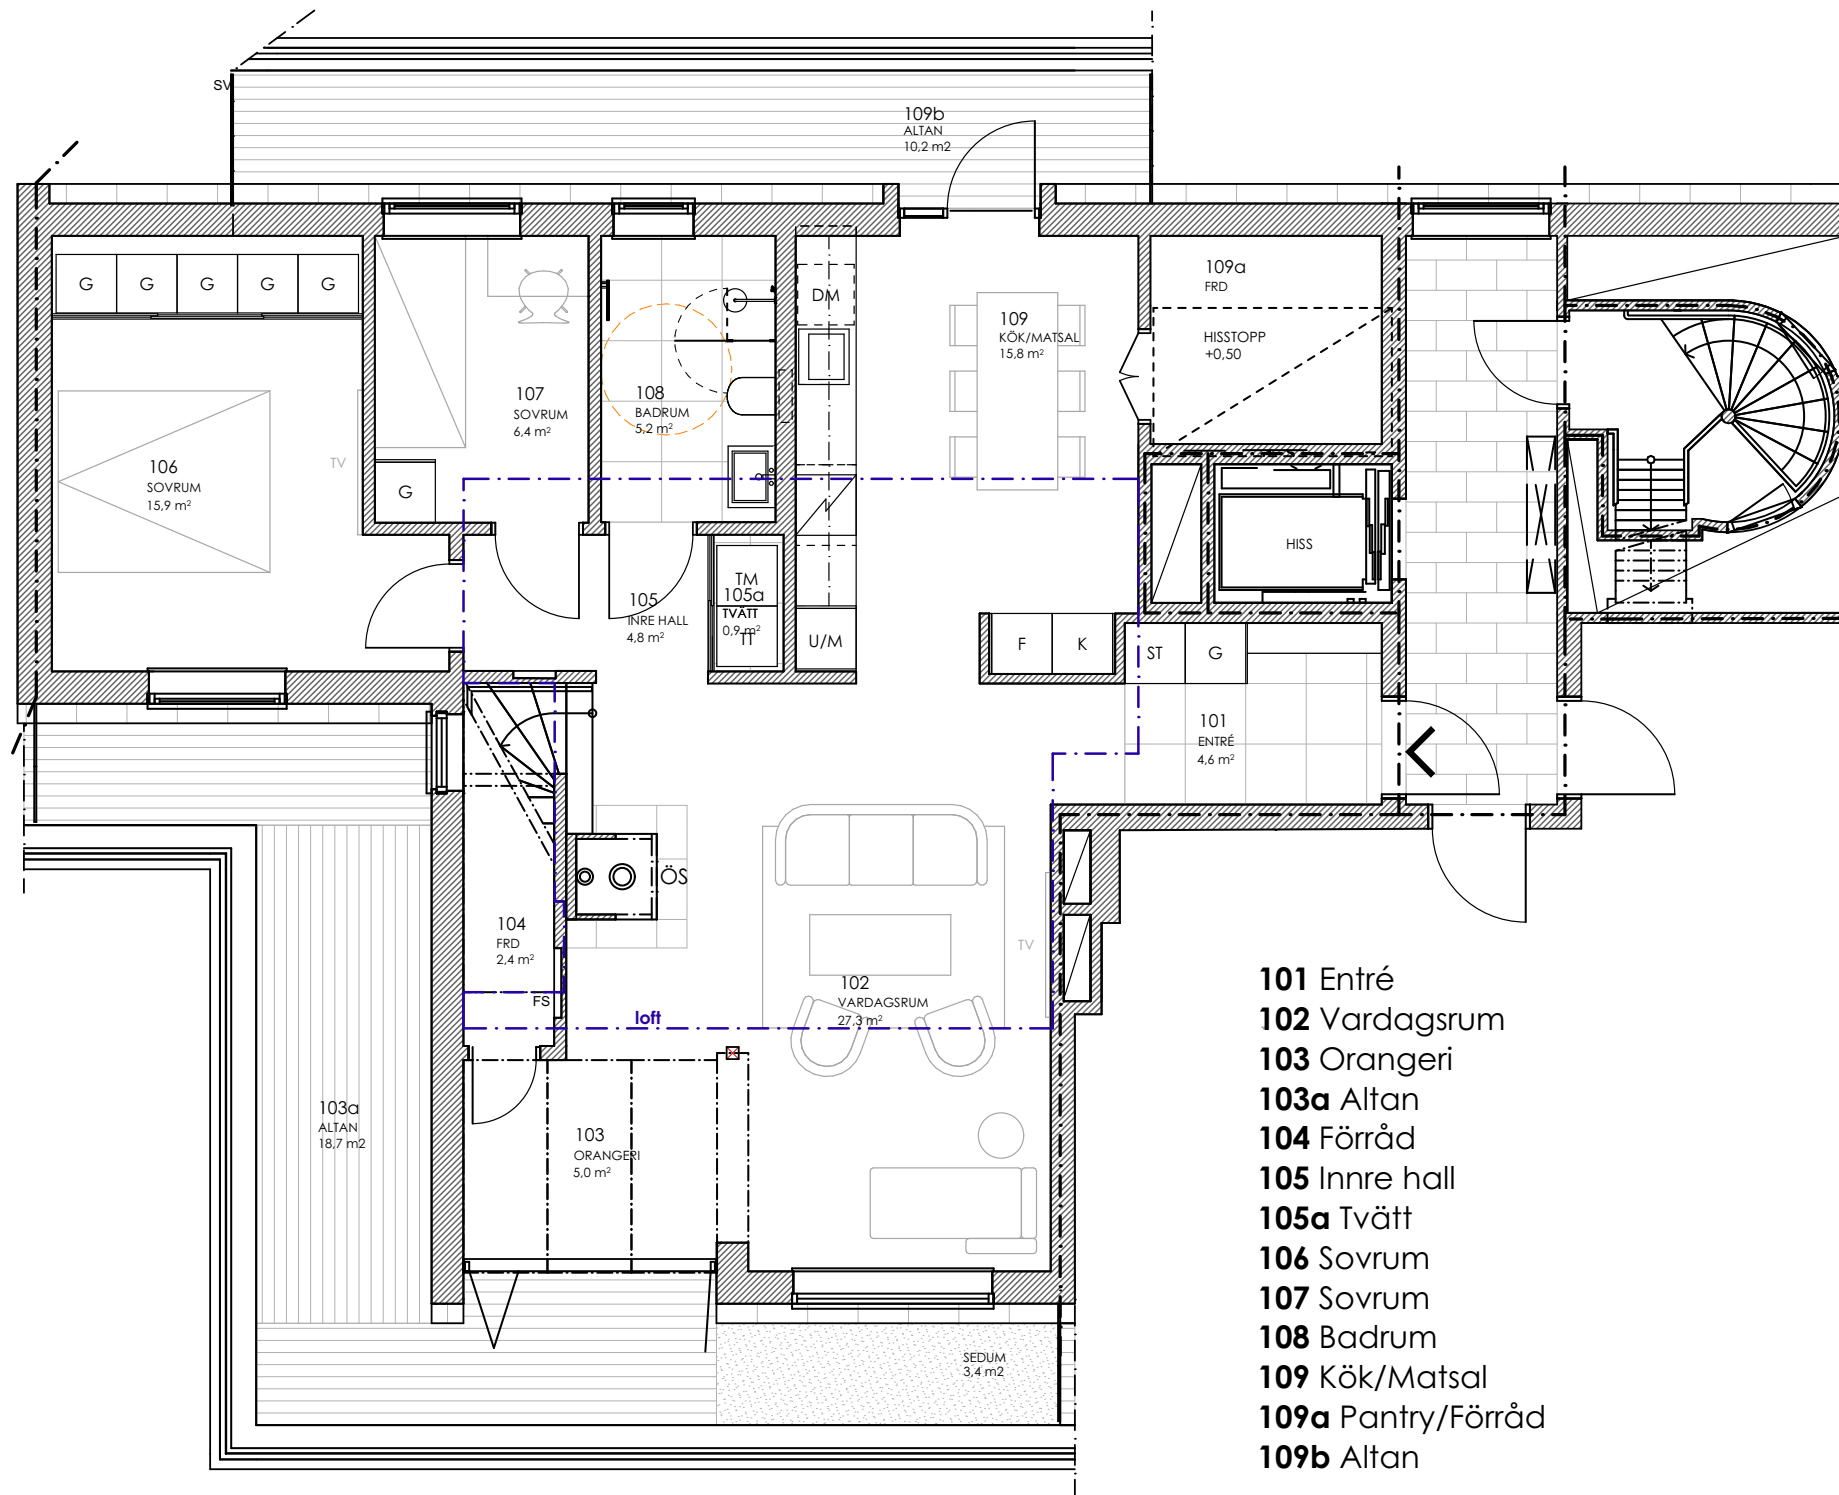

FÖRKLARING

TM - tvättmaskin
TT - torktumlare
G - garderob
ST - städsåp
K - kyl
F - frys
U/M - ugn/micro
DM - diskmaskin
ÖS - öppenspis

Rev 25-02-26

Rev. 2024/06/11 Datum 2022/12/29

ARBETSITNING

KATTUNTRYCKERIET 1

bygglov och produktion:



handläggare
Zijo Golic arkitekt

ritad av
Luka Lemaic arkitekt


ansvarig
Vesko Mijac

LGH 1803
W15



Skala: 1:75 (A3)

Numer
A-40.1-15


*Avvikelse beträffande mått kan förekomma !

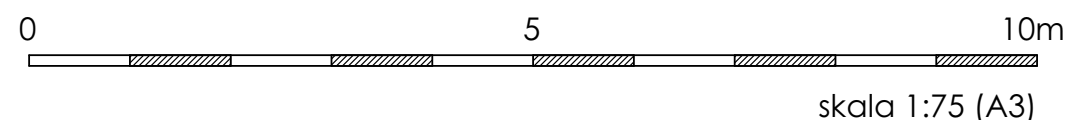

LGH 1803 (381) loft
W15

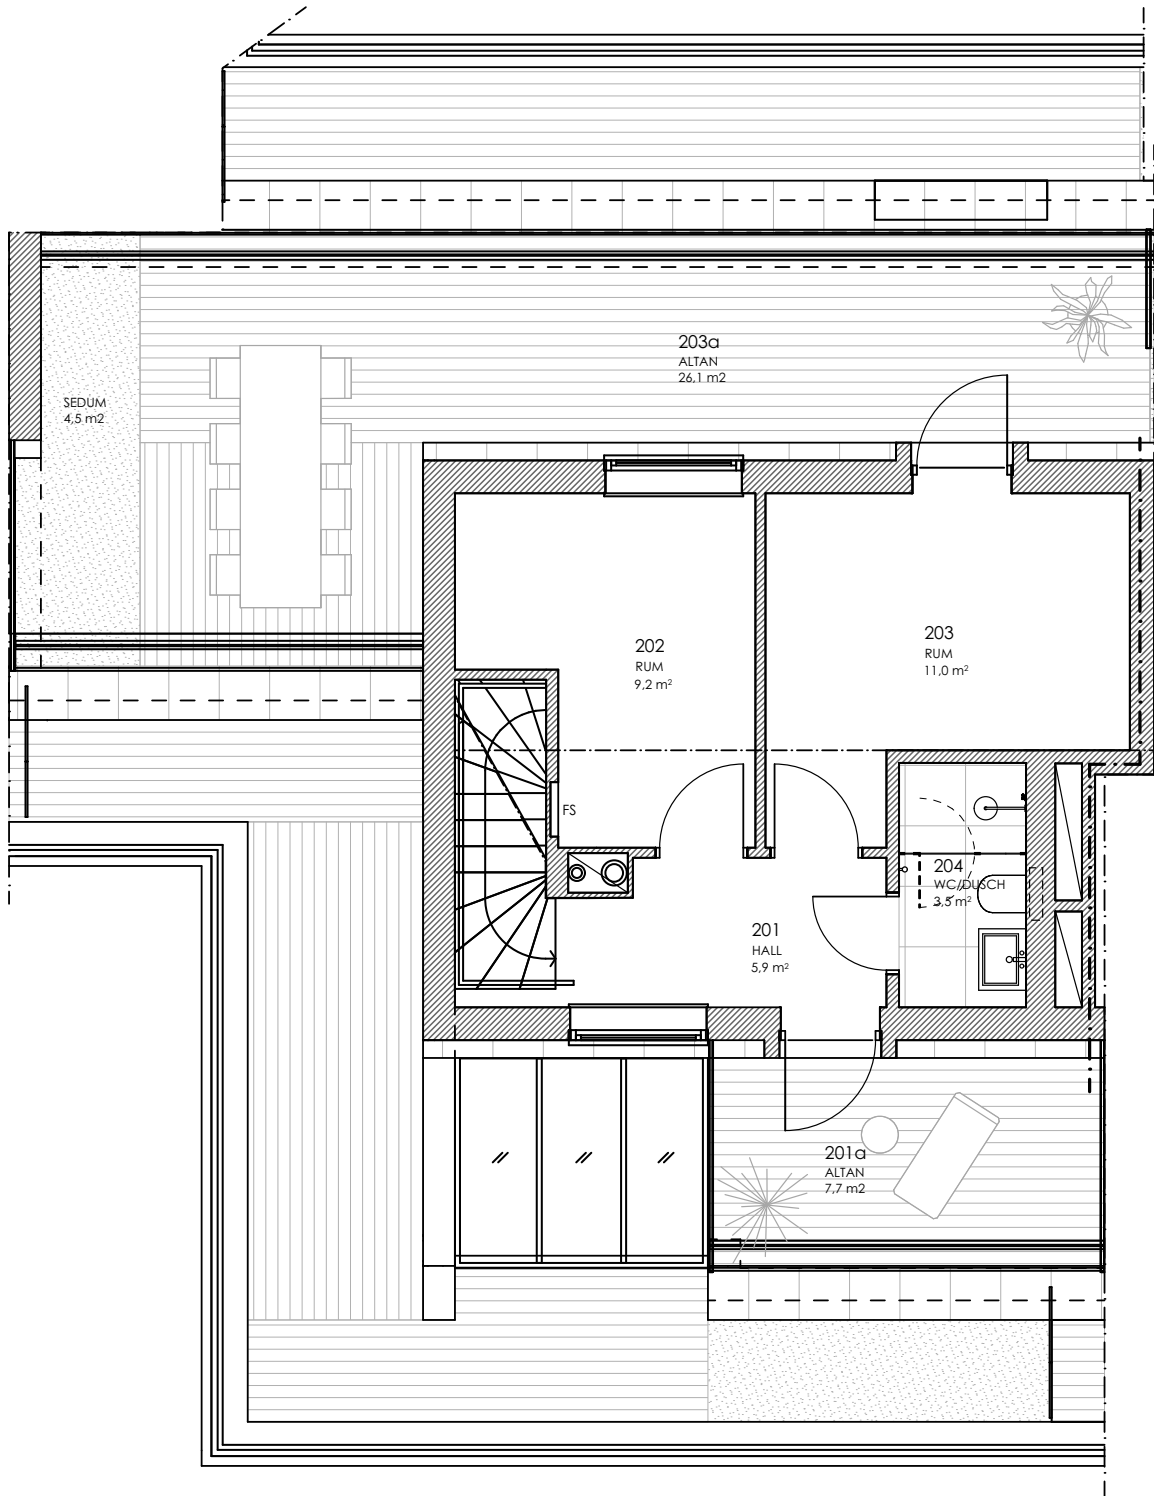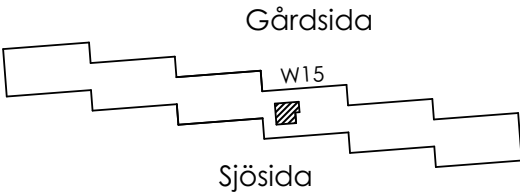

- 201 Hall
- 201a Altan
- 202 Rum
- 203 Rum
- 203a Altan
- 204 WC/dusch

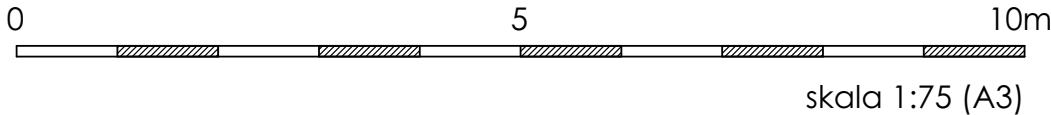

Rev 25-02-26	
Rev. 2024/06/11	Datum 2022/12/29
ARBETSRITNING	
KATTUNTRYCKERIET 1	
bygglov och produktion: SAVANAAB	
handläggare Zijo Golic arkitekt	ritad av Luka Lemaic arkitekt
ansvarig Vesko Mijac	
LGH 1803 loft W15	
Skala: 1:75 (A3)	Nummer A-40.1-16