
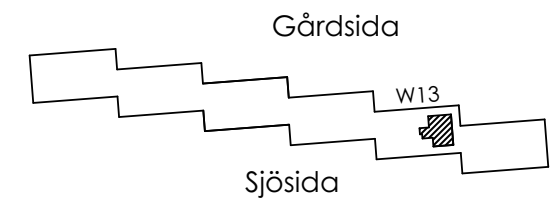


LGH 1801 (283)

W13

boa: =106kvm

altan: 49,9kvm

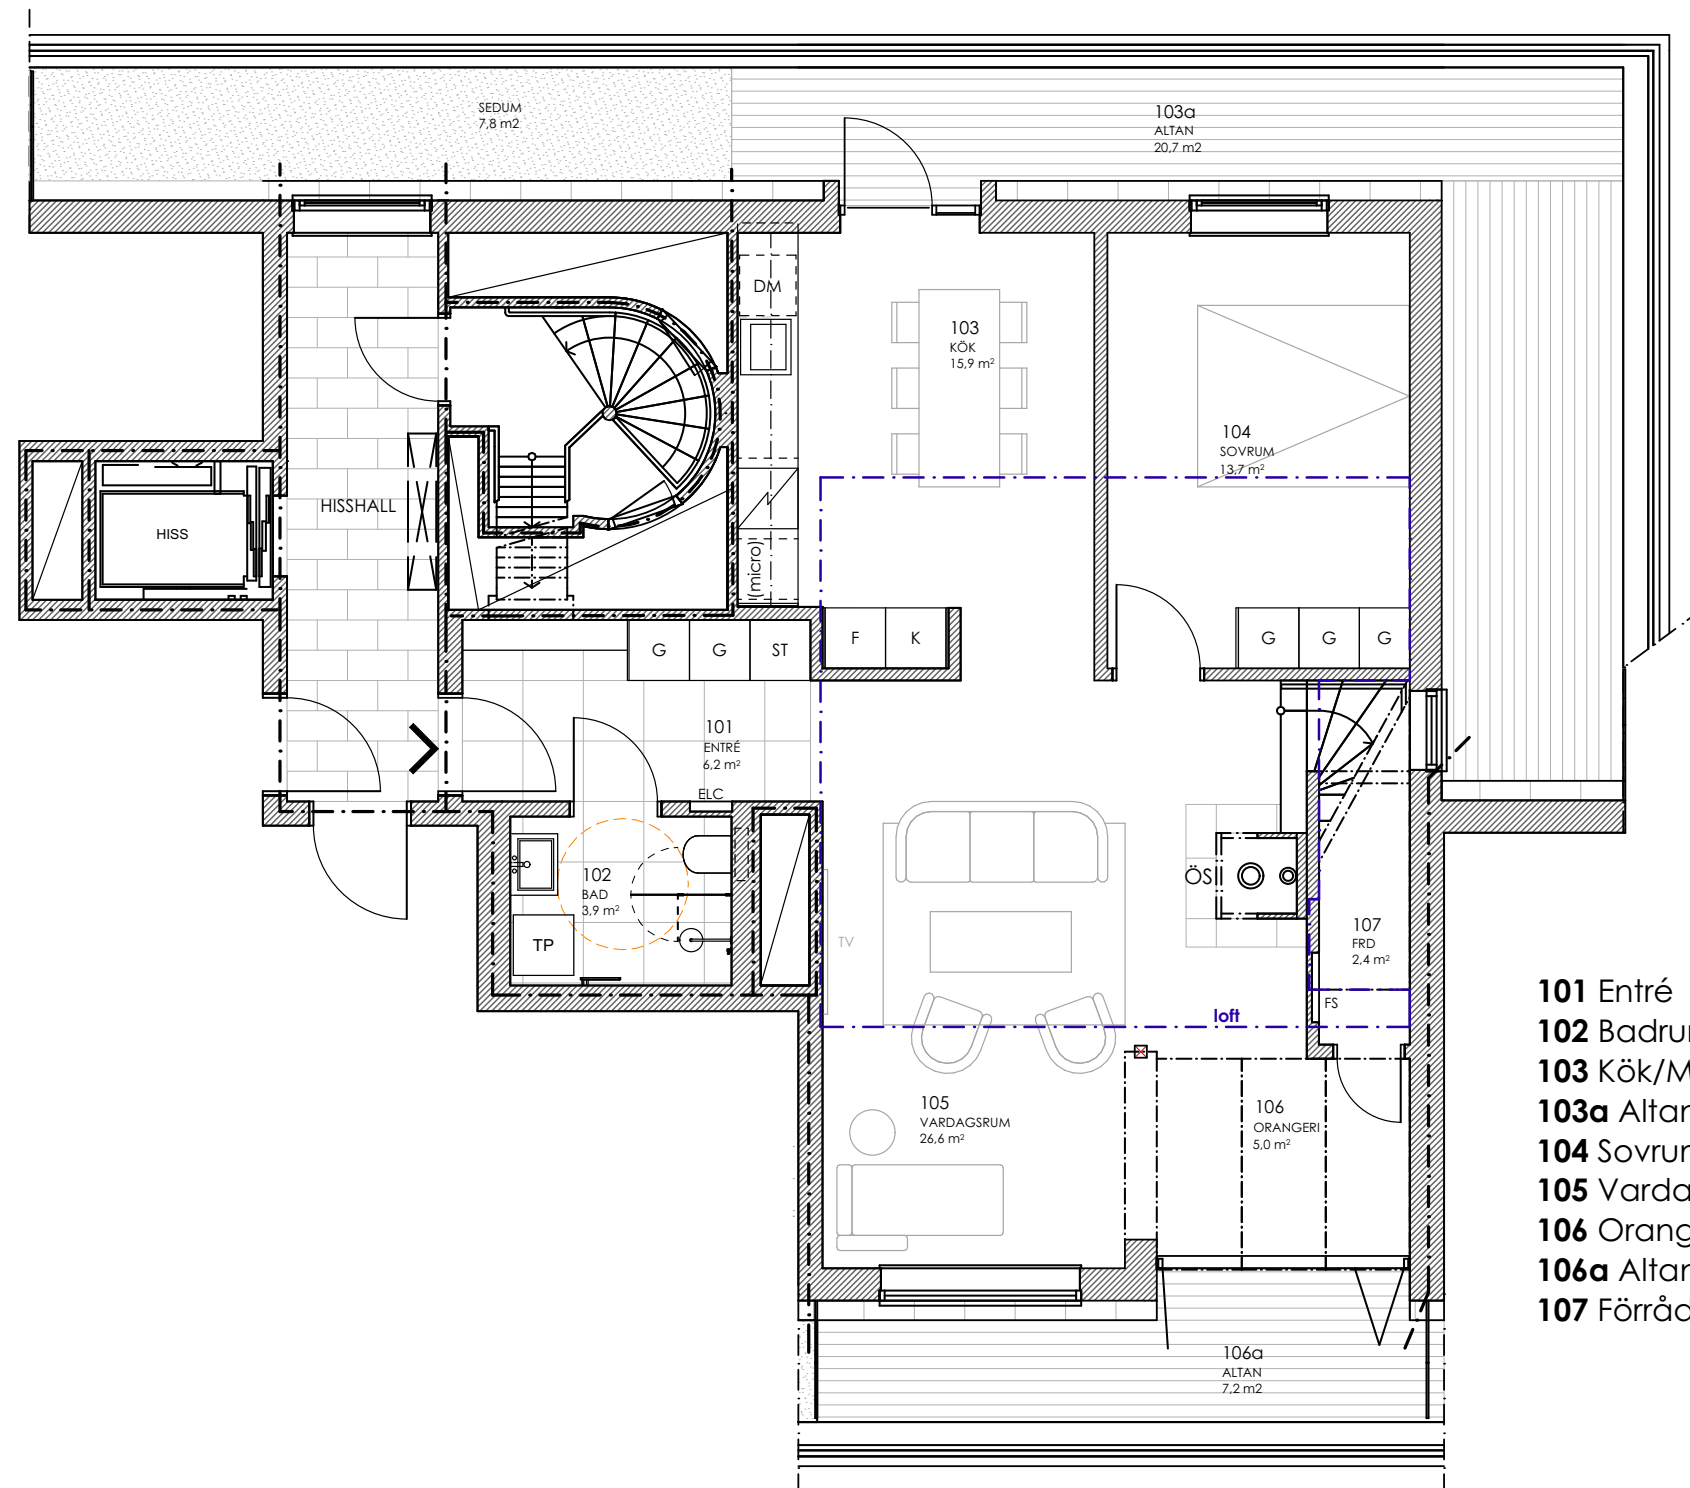

FÖRKLARING

TP - tvättpelare
G - garderob
ST - städsåp
K - kyl
F - frys
DM - diskmaskin
ÖS - öppenspis

- 101 Entré
- 102 Badrum/Tvätt
- 103 Kök/Matsal
- 103a Altan
- 104 Sovrum
- 105 Vardagsrum
- 106 Orangeri
- 106a Altan
- 107 Förråd

Rev 25-02-26

Rev. 2024/06/11 Datum 2022/12/29

ARBETSRTNING

KATTUNTRYCKERIET 1

bygglov och produktion:



handläggare
Zijo Golic arkitekt

ritad av
Luka Lemaic arkitekt


ansvarig
Vesko Mijac


LGH 1801
W13

Skala: 1:75 (A3)


Nummer
A-40.1-23

*Avvikelse beträffande mått kan förekomma !

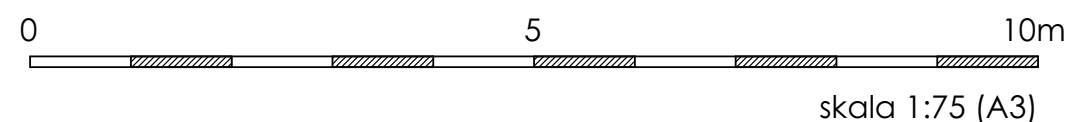

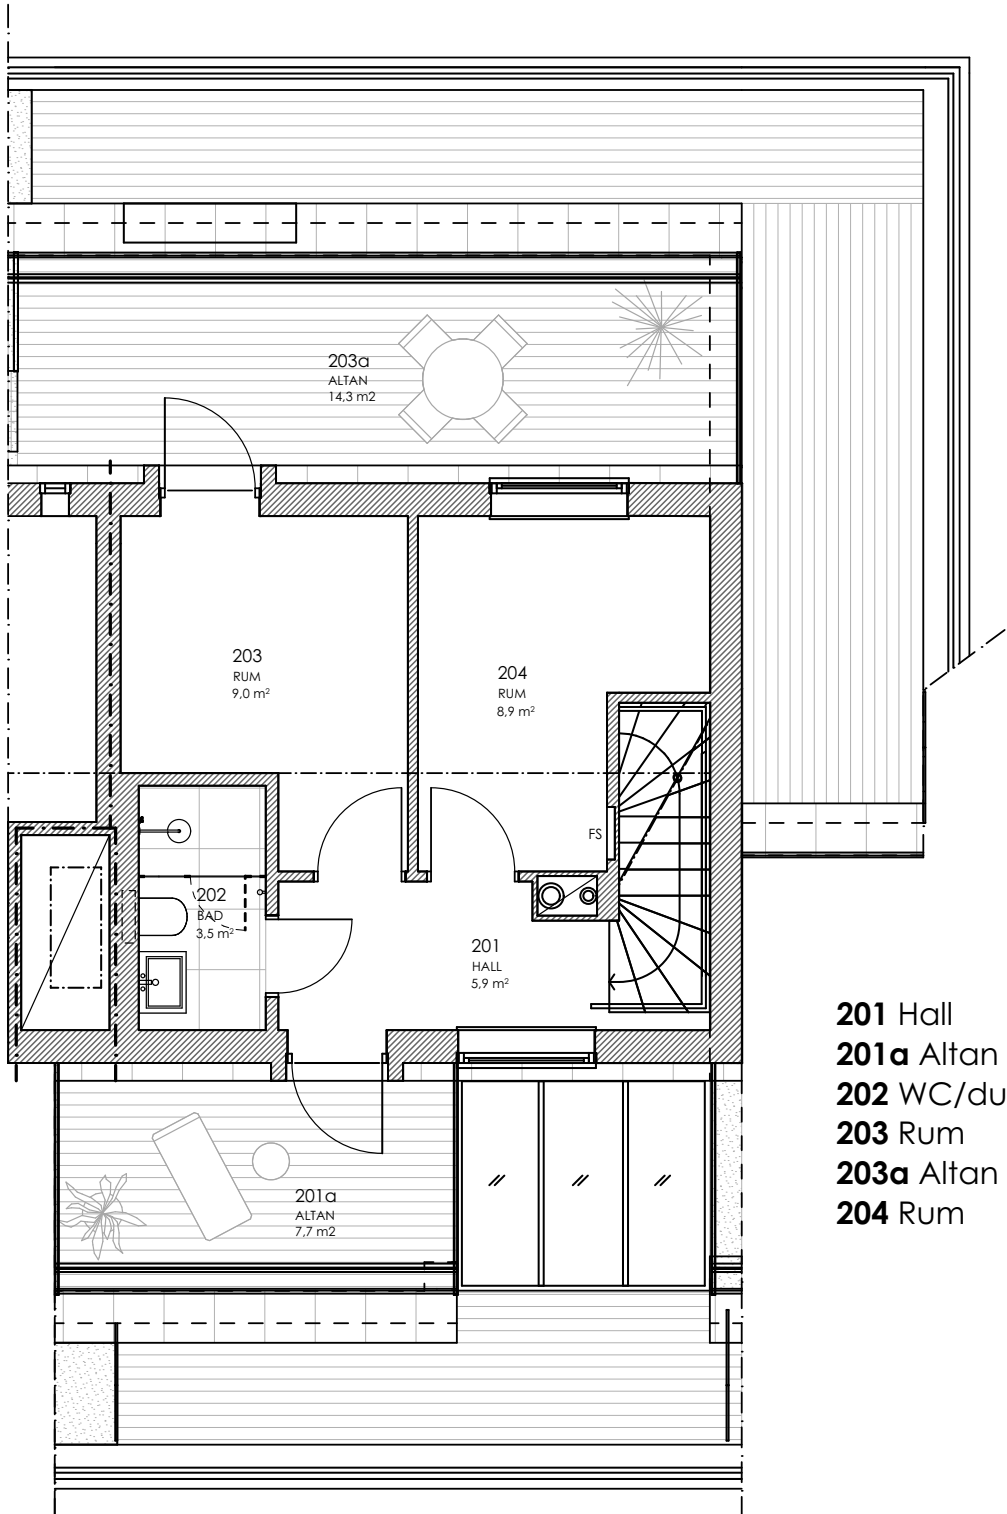

- 201 Hall
- 201a Altan
- 202 WC/dusch
- 203 Rum
- 203a Altan
- 204 Rum

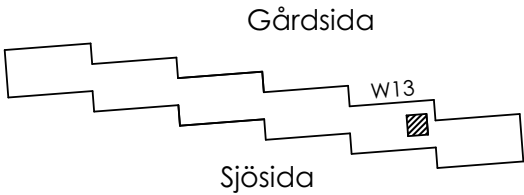

Rev 25-02-26

Rev. 2024/06/11 Datum 2022/12/29

ARBETSRITNING

KATTUNTRYCKERIET 1

bygglov och produktion:



handläggare
Zijo Golic arkitekt

ritad av
Luka Lemaic arkitekt

ansvarig
Vesko Mijac

LGH 1801
W13

Skala: 1:75 (A3)

Nummer
A-40.1-24

*Avvikelse beträffande mått kan förekomma !

