
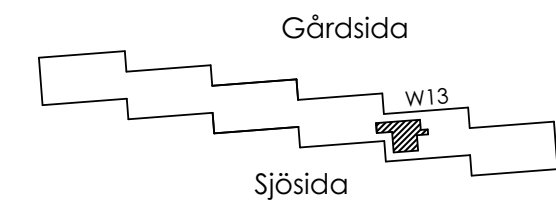


LGH 1803 (281)

W13

boa:127kvm

altan:62,7kvm

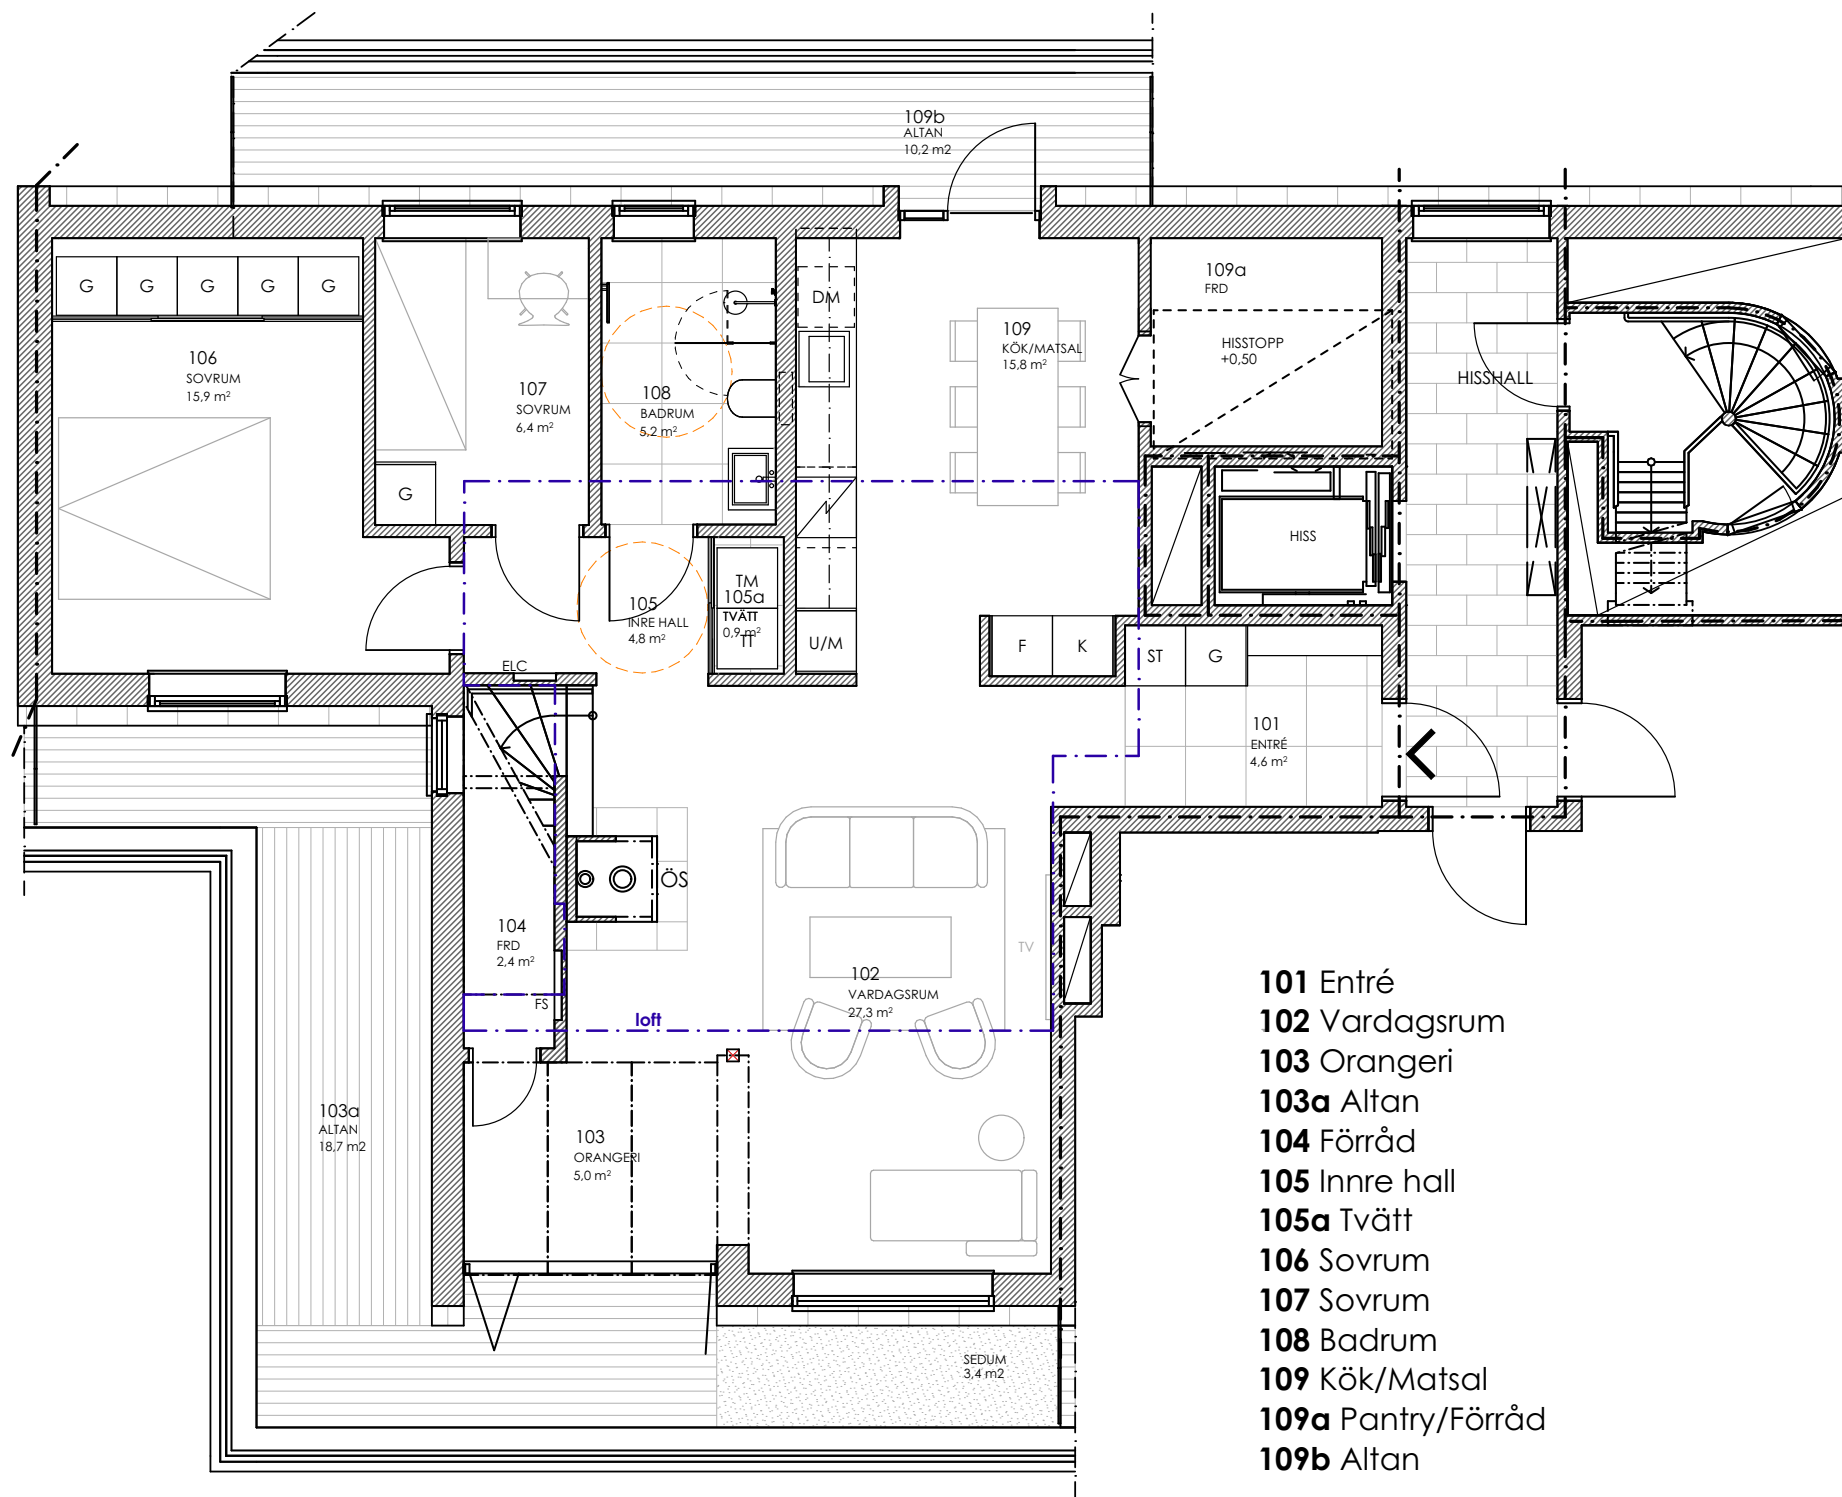

FÖRKLARING

- TM - tvättmaskin
- TT - torktumlare
- G - garderob
- ST - städskåp
- K - kyl
- F - frys
- U/M- ugn/micro
- DM - diskmaskin
- ÖS - öppenspis

Rev 25-02-26

Rev. 2024/06/11 Datum 2022/12/29

ARBETSITNING

KATTUNTRYCKERIET 1

bygglov och produktion:



handläggare
Zijo Golic arkitekt

ritad av
Luka Lemaic arkitekt


ansvarig
Vesko Mijac

LGH 1803 W13

Skala: 1:75 (A3)



Nummer
A-40.1-20

*Avvikelse beträffande mått kan förekomma !

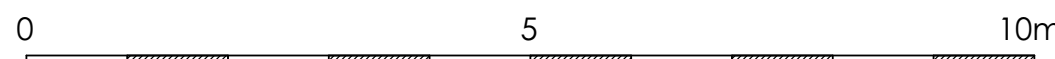


skala 1:75 (A3)

LGH 1803 (281) loft
W13

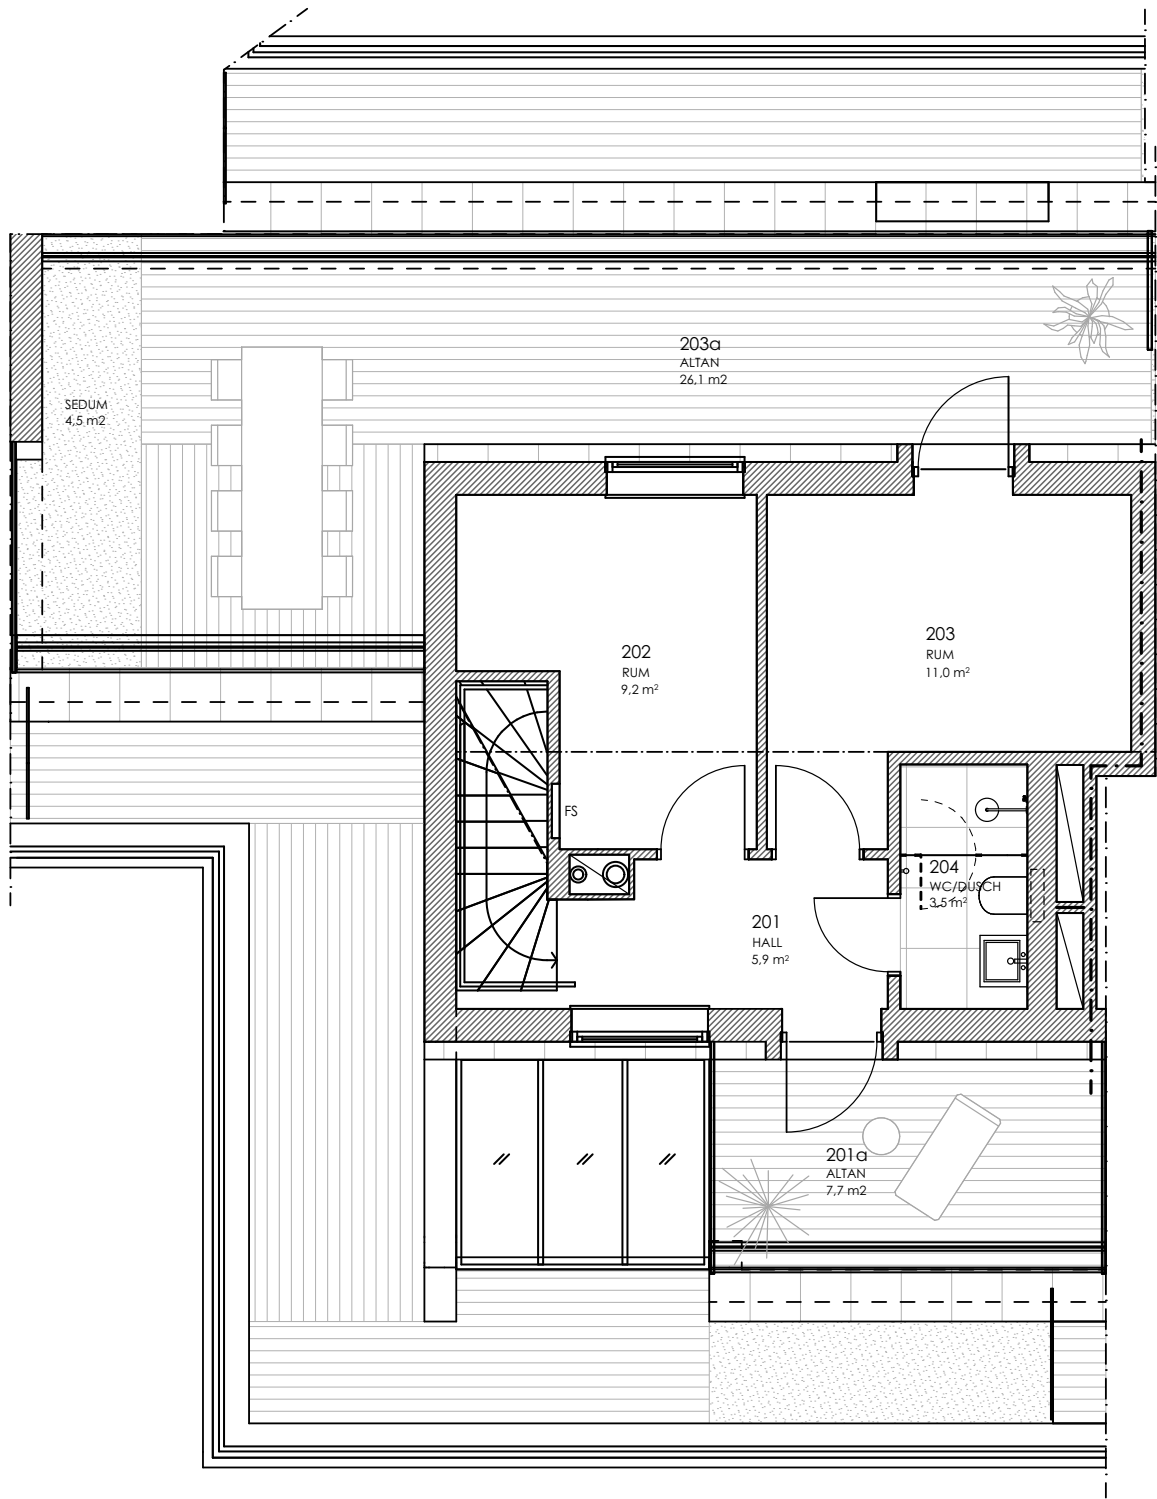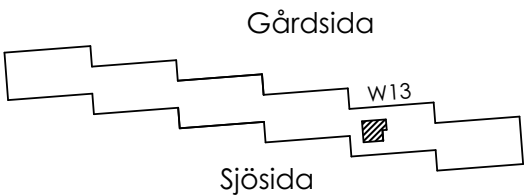

- 201 Hall
- 201a Altan
- 202 Rum
- 203 Rum
- 203a Altan
- 204 WC/dusch

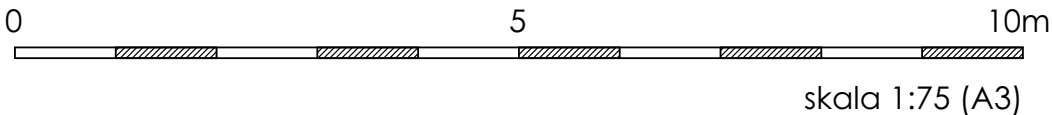

Rev 25-02-26

Rev. 2024/06/11 Datum 2022/12/29

ARBETSRITNING

KATTUNTRYCKERIET 1

bygglov och produktion:



handläggare
Zijo Golic arkitekt

ritad av
Luka Lemaic arkitekt

ansvarig
Vesko Mijac

LGH 1803 loft
W13

Skala: 1:75 (A3)

Nummer
A-40.1-21