
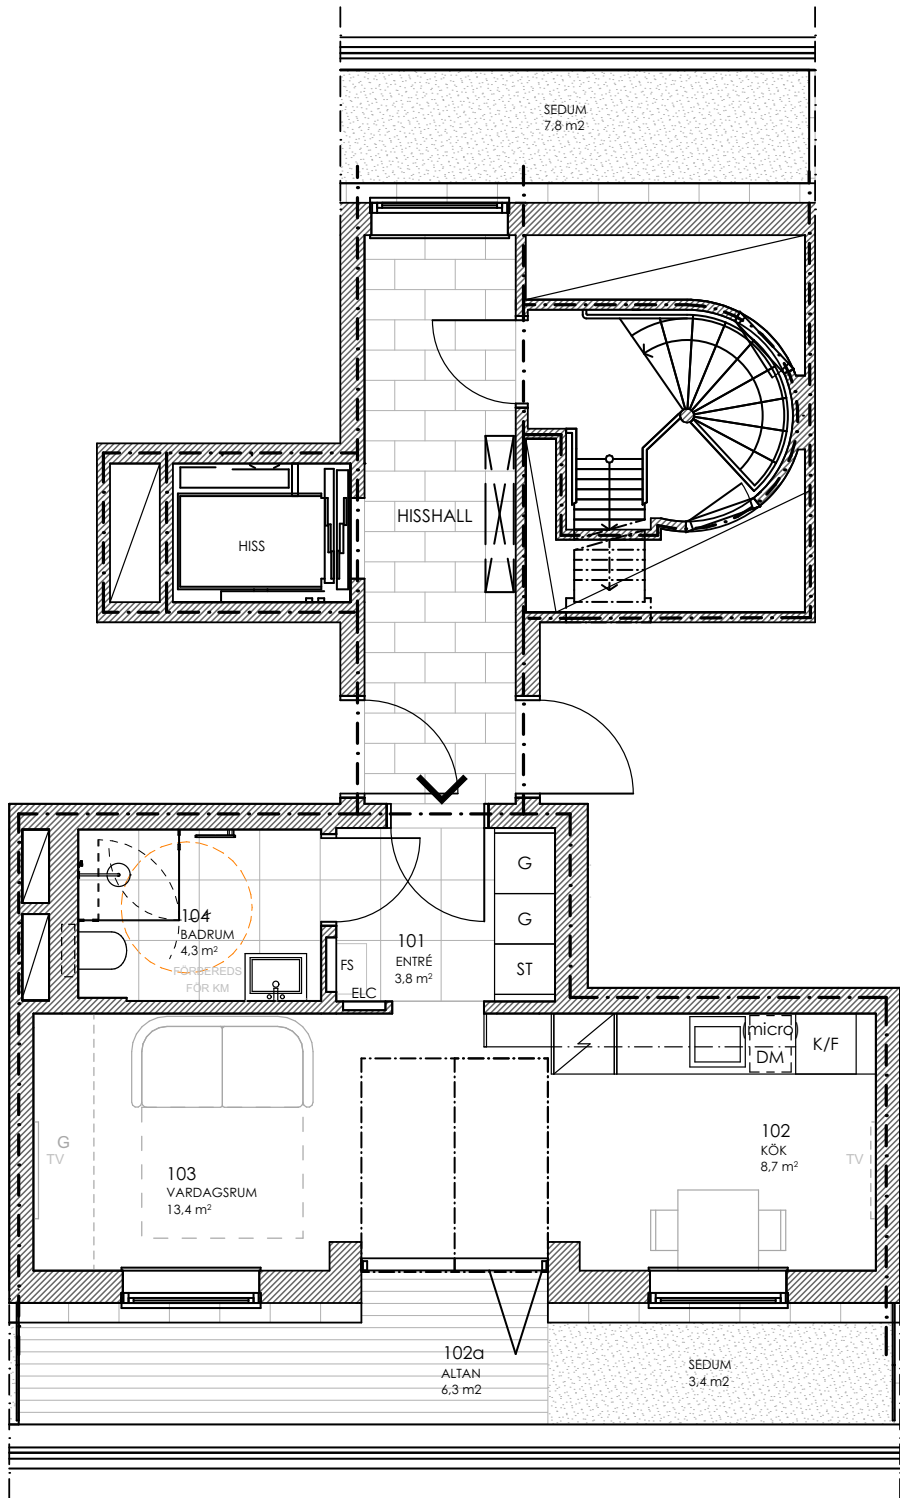


LGH 1802 (282)

W13

boa: 31,0kvm

altan: 6,3kvm

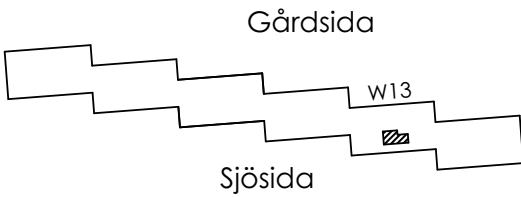

- 101 Entré
- 102 Kök/Matsal
- 103 Altan
- 104 Vardagsrum
- 105 Badrum

FÖRKLARING

- G - garderob
- ST - städsåp
- K/F - kyl/frys
- DM - diskmaskin

Rev. 2024/05/17 Datum 2022/12/29

ARBETSITNING

KATTUNTRYCKERIET 1

bygglov och produktion:



handläggare
Zijo Golic arkitekt

ritad av
Luka Lemaic arkitekt


ansvarig
Vesko Mijac

LGH 1802
W13

Skala: 1:75 (A3)

Nummer
A-40.1-22

*Avvikelse beträffande mått kan förekomma !

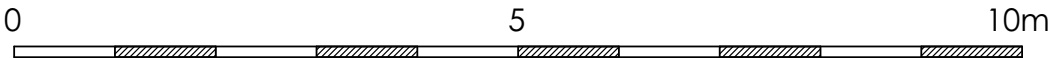

skala 1:75 (A3)