


LGH 1801 (383)


W15

boa:106kvm

altan:49,9kvm

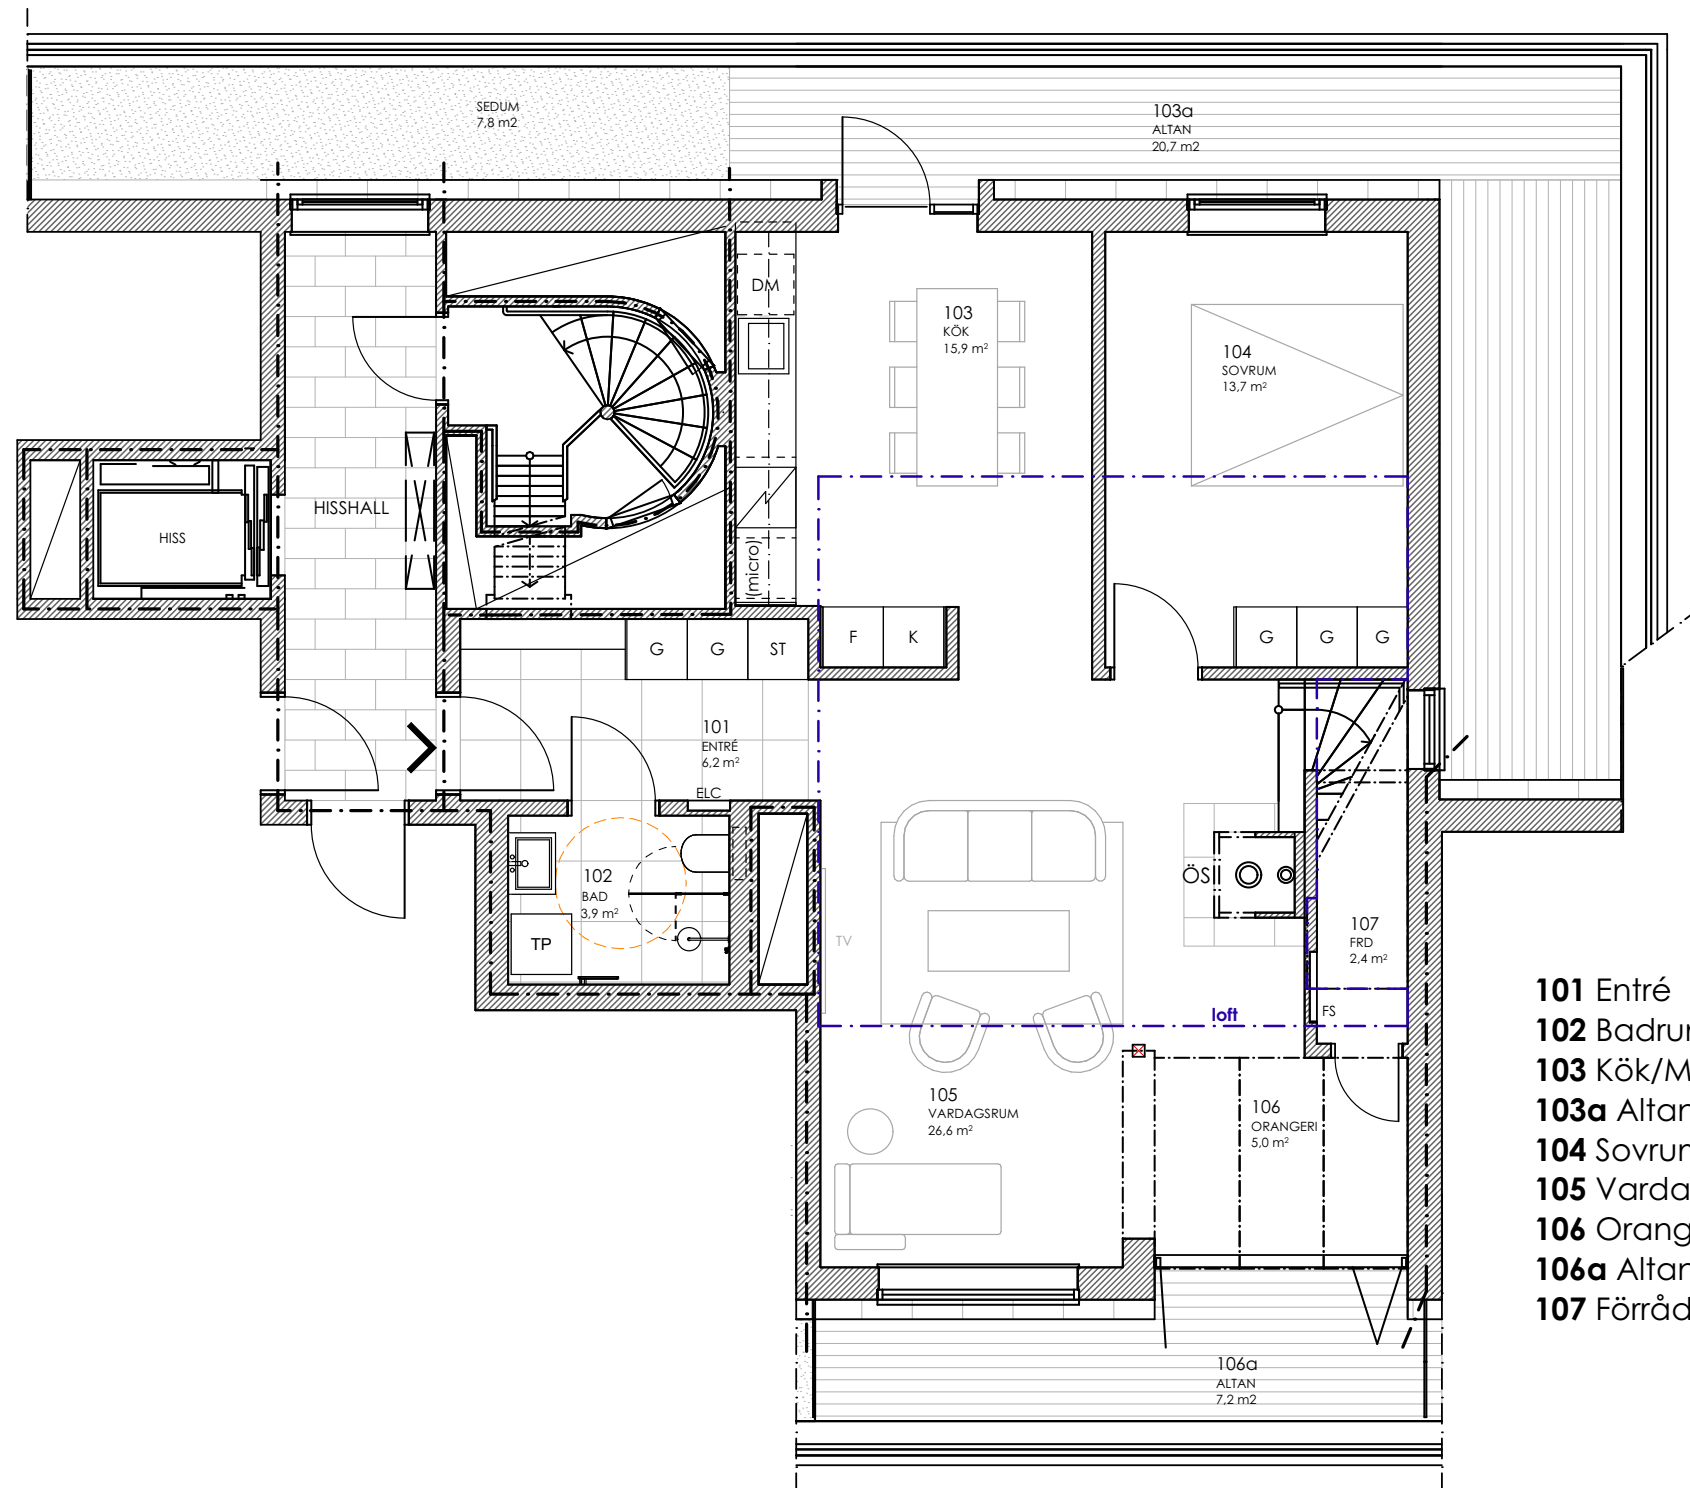

- 101 Entré
- 102 Badrum/Tvätt
- 103 Kök/Matsal
- 103a Altan
- 104 Sovrum
- 105 Vardagsrum
- 106 Orangeri
- 106a Altan
- 107 Förråd

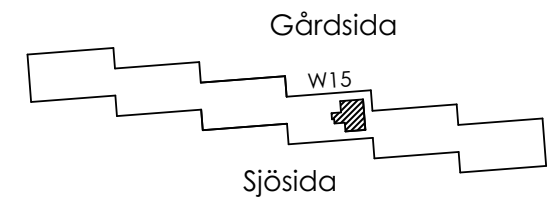

FÖRKLARING

- TP - tvättpelare
- G - garderob
- ST - städsåp
- K - kyl
- F - frys
- DM - diskmaskin
- ÖS - öppenspis

Rev 25-02-26

Rev. 2024/06/11 Datum 2022/12/29

ARBETSRTNING

KATTUNTRYCKERIET 1

bygglov och produktion:



handläggare
Zijo Golic arkitekt

ritad av
Luka Lemaic arkitekt

ansvarig
Vesko Mijac

LGH 1801


W15


Skala: 1:75 (A3)

Nummer


A-40.1-18

*Avvikelse beträffande mått kan förekomma !

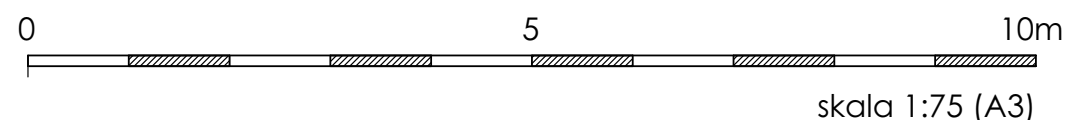

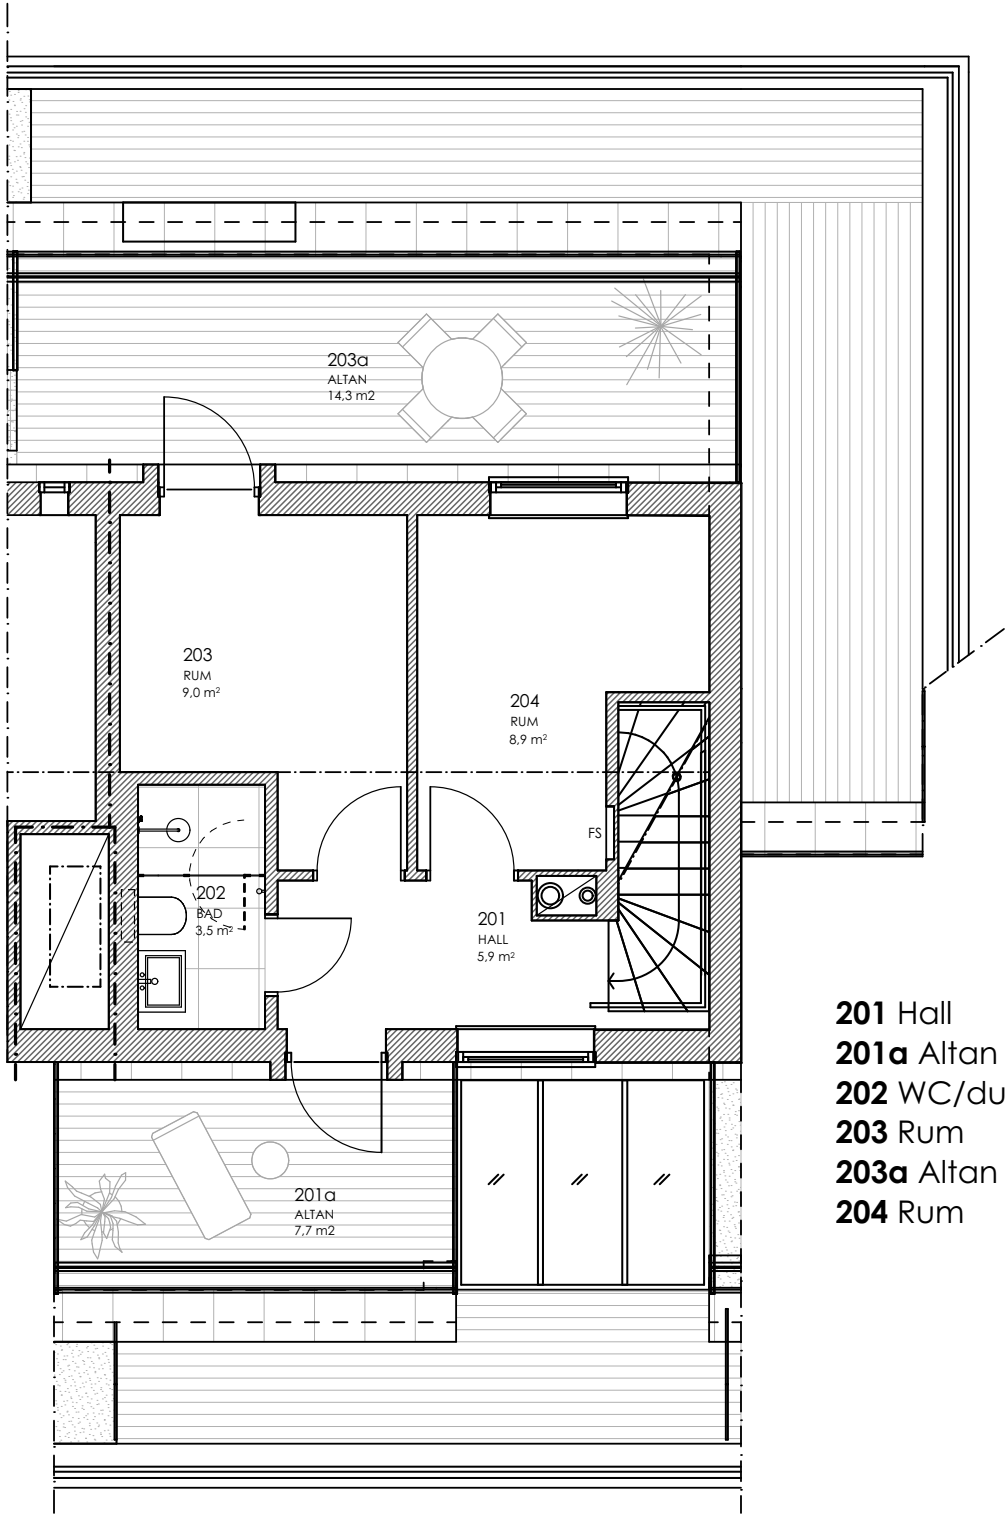

- 201 Hall
- 201a Altan
- 202 WC/dusch
- 203 Rum
- 203a Altan
- 204 Rum

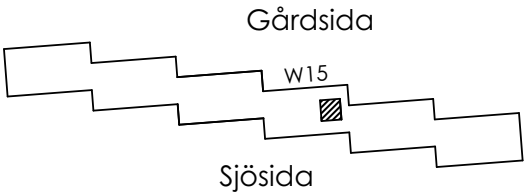

Rev 25-02-26

Rev. 2024/06/11 Datum 2022/12/29

ARBETSRITNING

KATTUNTRYCKERIET 1

bygglov och produktion:



handläggare
Zijo Golic arkitekt

ritad av
Luka Lemaic arkitekt

ansvarig
Vesko Mijac

LGH 1801
W15

Skala: 1:75 (A3)

Nummer
A-40.1-19

*Avvikelse beträffande mått kan förekomma !

