

Till Byggnadschefen i Visby.

Härmed får jag äran anhålla att i fastigheten Strandrotens III kvarter n:r 9 i Visby få anordna vatten- och avloppsledningar i enlighet med närslutna ritning.


Visby den 12. september 1932.

FÖR FÖRENINGEN GOTLANDS FORNVÄNNER


STRANDROTENS III KV. № 9.

Förslag till vatten- och
avloppsledningar.


godkännes med
undantag för W.C.
R. Dubois
26.12.38

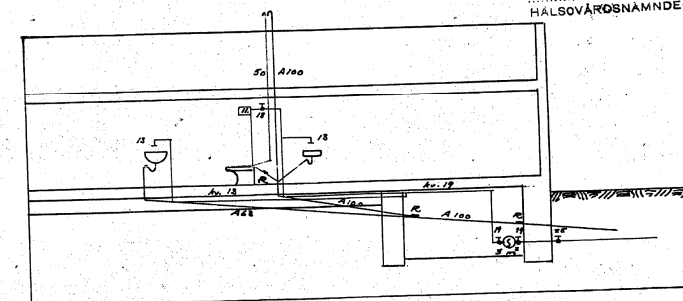

Schematisk sektion.

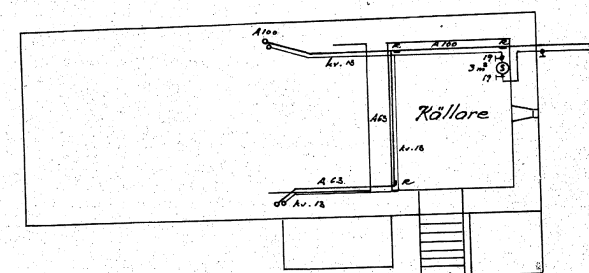

Köllaren.

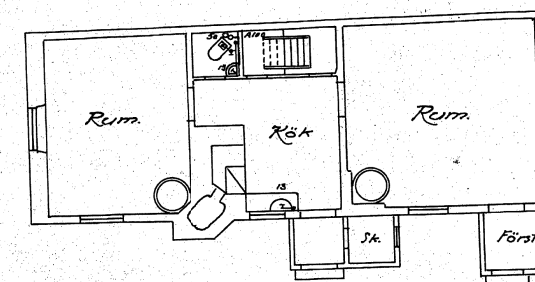

Bottenvår.



VISBY STADS HÄLSÖVÅRDSNÄMND HAR DENNA
DAG E. VILJAT TILLSTÄND ATT ANORDNA
VÄTTENKLOSETTER I ÖVERENSSTÄMMELSE MED
DENNA RITNING. VISBY DEN 27/9 1935

NG. 22/4 1932


'VISBY' DEN.....1..
ENLIGT UPPDRAG

.....
HAI SOVÄRSNAMNDENS SEKRETERARE


Kiaby i sept. 1932.
Σ. Hejdenberg

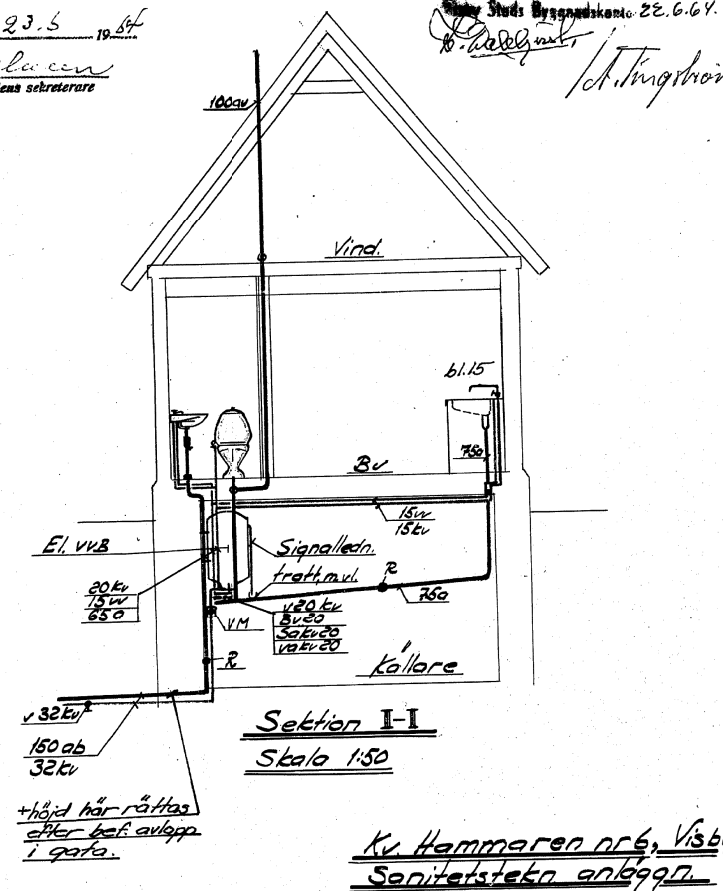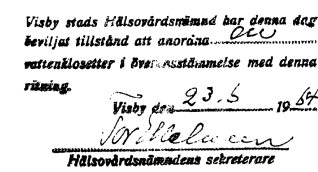

VÄRMETEKNISKA BYRÅN, VISBY		
Ing. K.-G. Hultman, Tel. 13560		
Skala 1:50	Arb. nr. 601	Ritn. nr. 1
Rit. av G.-T.	Gransk. <i>LOH.</i>	Dato 28.5.64

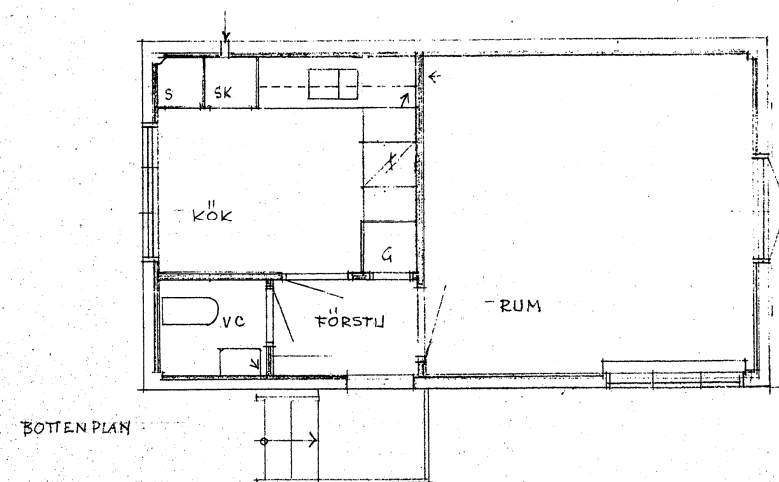


BOTTEN PLAN

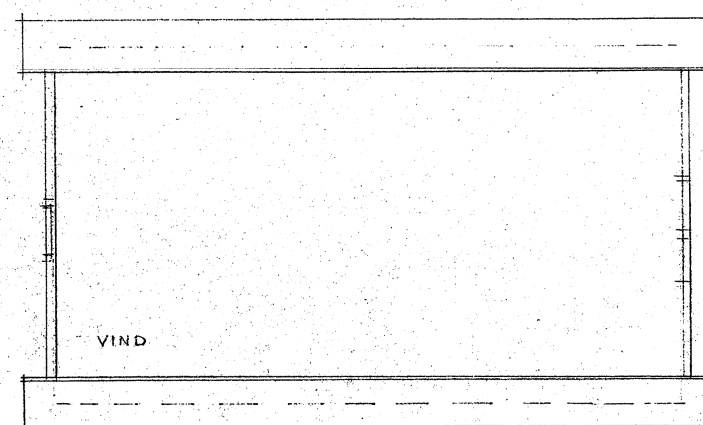


VINDSPLAN

DM 10 0 5 M.
SKALA 1:50

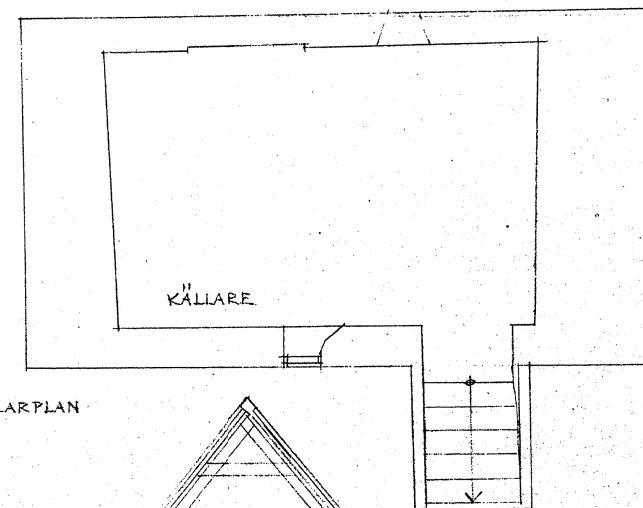

KÄLLAR PLAN

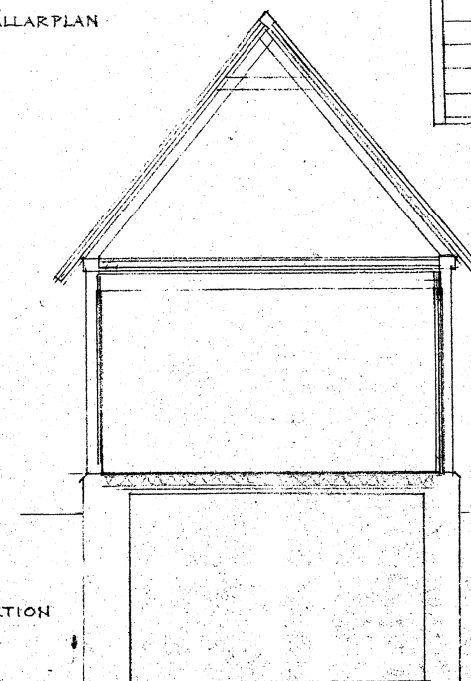

SEKTION

Byggnadslov beviljat den 24/8
1964 S.O.S. på sätt protokollet
utvisar, byggnadsnämnden

P. O. S. O. S.

Inkom till Byggnadsnämnden
den 14/8 1964


D.nr: 907-3698

KV. HAMMAREN NR 6


MELLANGATAN 6

MARS 64 *P. O. S. O. S.*


16 X

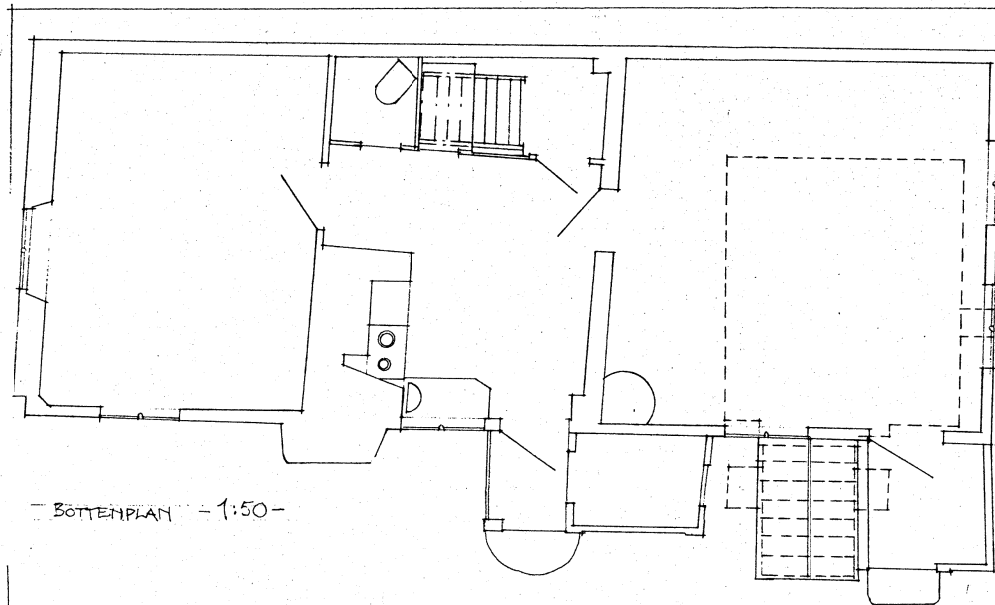


BOTTENPLAN - 1:50 -

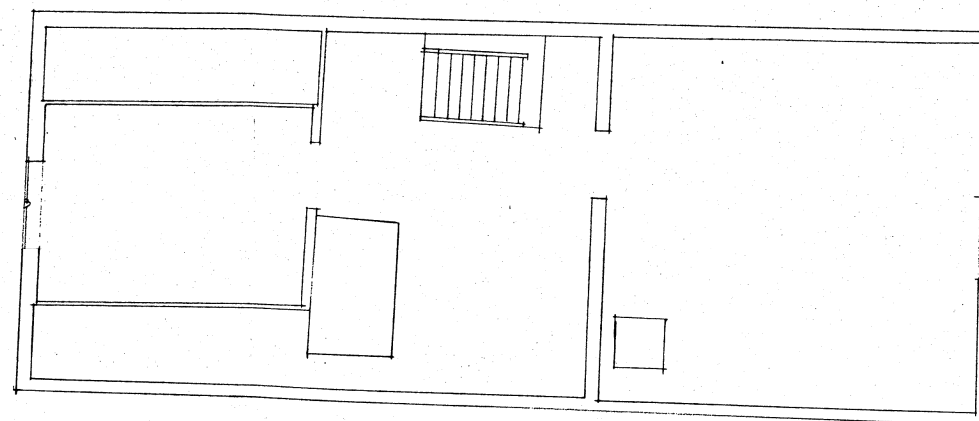

VINDSPLAN - 1:50 -

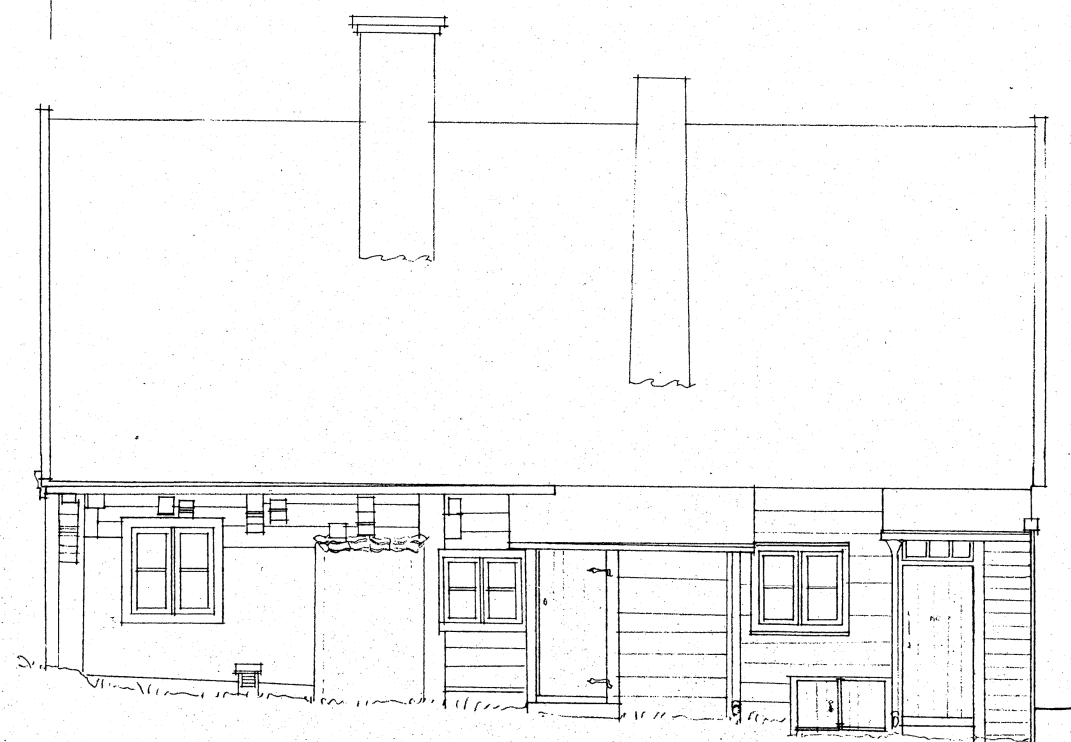

FASAD MOT GÅRDEN, NORDÖST - 1:50 -

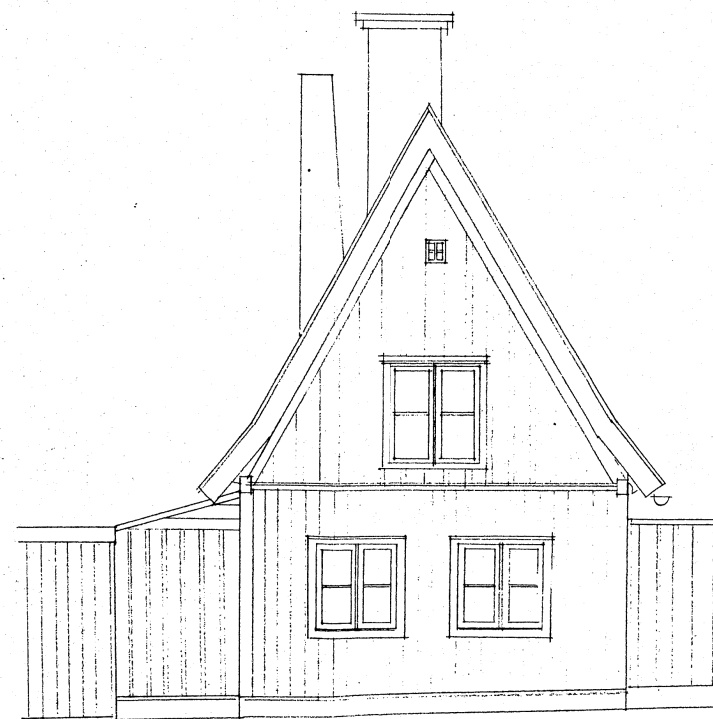

FASAD MOT MELLANGATAN, NORDVÄST - 1:50 -

KV. HAMMAREN 6 VISBY

UPPMÄTNING SKALA 1:50 PLANER, FASADER

TILLHÖR BYGGHADSÄMÅNDENS
BESLUT
§ 2434-77
K. R.




ANKOM FÄRRENT
78-12-02 02019
BYGGNADSSÄMÅNDEN
GÖTLANDS KOMMUN

VISBY 1976-11-29 Jan Arvidsson GÖTLANDS FÖRHANDLINGAR

401


REK. GRAFICENTRALEN
11 MAR
4 0 15460

63 SP NH 1.1 1.16 X 28 237

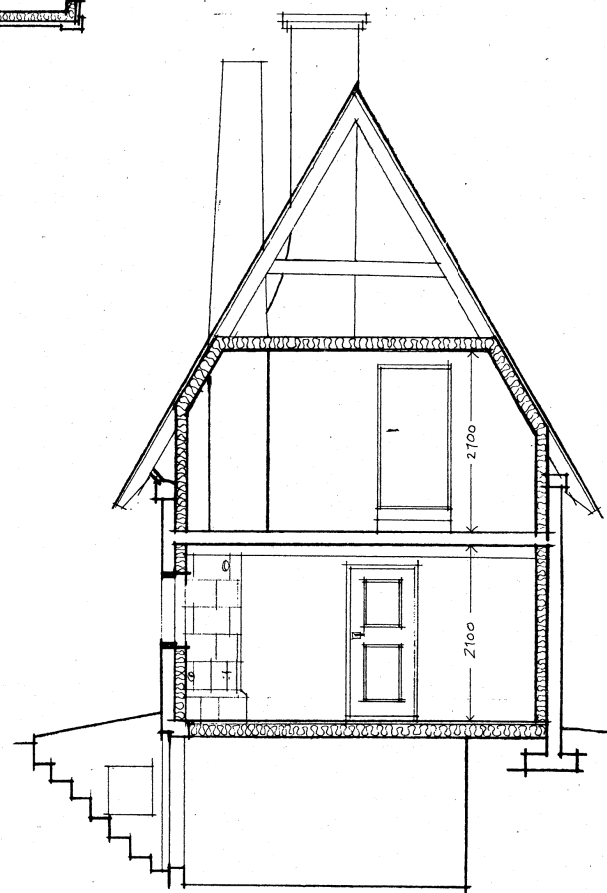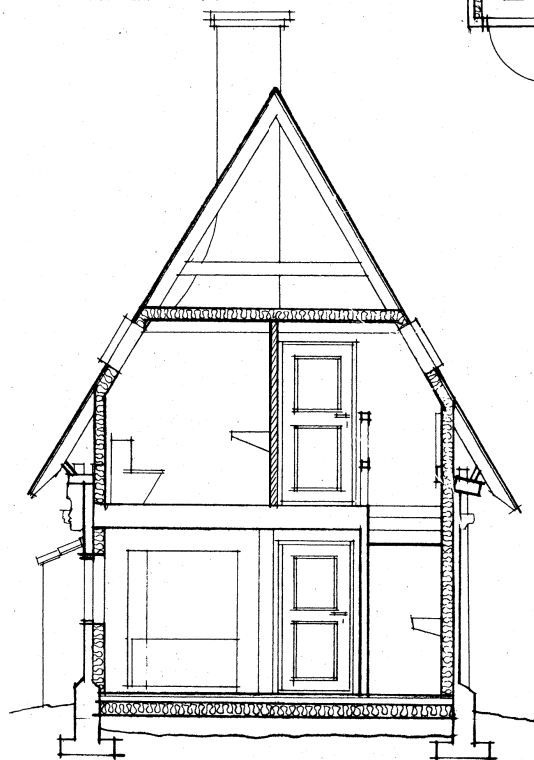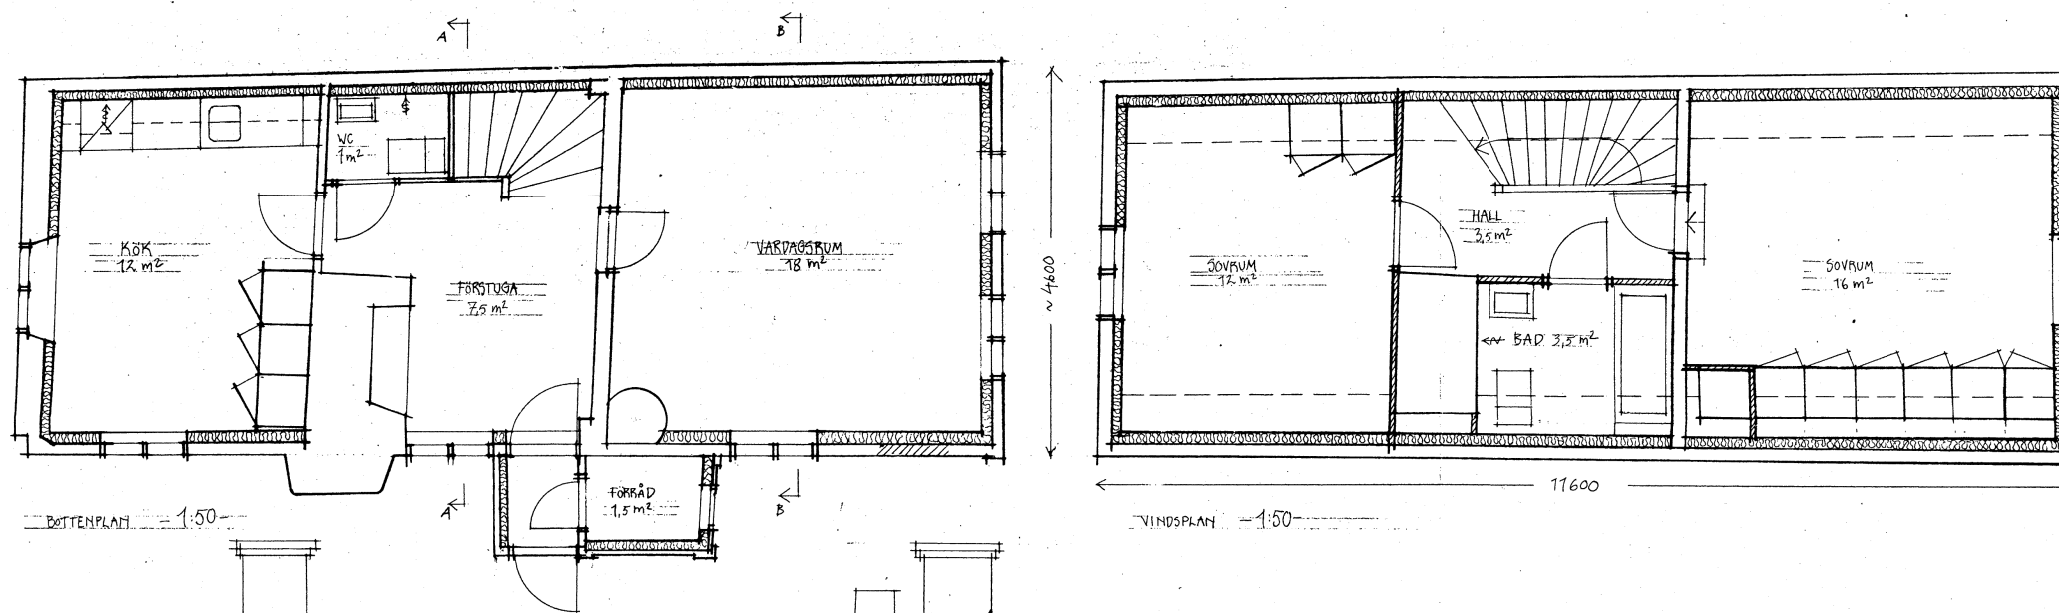

BYGGNADSLÖV BEVILJAT
S 2434-77
PÅ SATT PROTOKOLLET
UTVISAR

BYGGN. TEKN. GRANSKN.
med
erikningar enligt bifogat ytt.
Visby 1976-12-20
BENGT MATSSON, BYGGN. INSP.

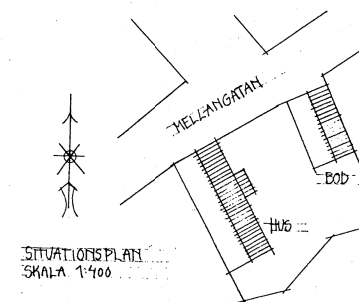

ANKOM TÄRNIER
76-12-02 02019
BYGGNADSAMNEN
GÖTALANDS KOMMUN

KV HAMMAREN G VISBY
FÖRSLAG TILL RESTAURERING

PLANER, SEKTIONER
SKALA 1:50
VISBY 1975-12-19
Jan Vitas

Rev 76-11-22

200

A4

63 SP NH 1 1 1 1 6 X 2 8 2 3 7