

FÖRSLAG TILL ÄNDRING I OCH
UTVIDGNING AV STADSPLANEN
FÖR DEL AV
MARSTRAND
I KUNGÄLVS KOMMUN
GÖTEBORGS OCH BOHUS LÄN
UPPRÄTTAT I APRIL 1980 AV
STADSBYGGNADSKONTORET OCH GÖTE-
BORGS FÖRORTER ARKITEKTKONTORET

NILS INGVAR GUSTAFSSON
STADSARKITEKT

THORSTEN HALL
ARKITEKT SAR

JONAS GÖRANSSON
ARKITEKT

CURT NYSTRÖM
PLANINGENJÖR

GRUNDKARTAN UPPRÄTTAD GENOM KOPIERING OCH
KOMPLETTERING AV KOMMUNENS PRIMÄRKARTA
MÄTKLASS II
KOORDINATSYSTEM I HÖJD RH00, I PLAN GÖTEBORGS
FASTIGHETSREDOVISNINGEN DATERAD APRIL 1980

SONNY BALDESTAM
BYRÅINGENJÖR

GRUNDKARTA

- Fastighetsgräns
- Kvartergräns
- Gräns för administrativt bildad fastighet
- ⊠ Kyrka
- ⊠ Huvudbyggnad resp uthus karterade i husliv
- Staket, gårdesgård eller plank
- Stenmur
- Stödmur
- Häck, mittlinjen inmätt
- Gångstig
- Kantsten
- Strandlinje
- Berg i dagen
- Träd
- Lövsog
- Polygonpunkt
- Avvägd höjd
- Höjdkurvor
- 3 (12) Registerbeteckningar

STADSPLANEKARTA

GRÄNSBETECKNINGAR

- Stadsplanegräns
- Områdesgräns
- Områdesgräns från vilken mindre avvikelser i vissa fall får göras
- Bestämmelsegräns

OMRÅDESBETECKNINGAR

- Allmän plats
- Gata eller torg
- Park eller plantering
- Byggnadskvarter
- A Allmänt ändamål
- B Bostäder
- C Samlingslokaler
- H Handel
- H1 Hotell
- Jm Småindustri
- O Kulturresevat


Specialområden

- TP Parkering
- Flufluttsbad
- ES Transformatorstation
- V Vattenområde
- Vb Vattenområde med byggor o dyl

ÖVRIGA BETECKNINGAR AVSEDDA ATT FASTSTÄLLAS

- Mark som inte får bebyggas
- Mark för uthus o dyl
- Ledningsområde
- Gatuhöjd
- Byggnadshöjd räknad från grundkartans nollplan
- Utfartsförbud. Tvärstreck med pil markerar förbudets slut
- ILLUSTRATIONER
- Illustrationslinjer

SKALA 1:1000

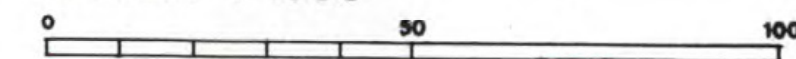

Tillhör Kommunfullmäktiges i Kungälv
beslut 1981-02-23 § 24, betygat

Göran Löfgren, sekreterare


Gräns för område, vilket
av länsstyrelsen undan-
tagits från fastställelse

Tillhör länsstyrelsens i Göteborgs
och Bohus län beslut 1982-06-18
dnr 11.082-1913-81
Margareta Johansson

Tillhör regeringens beslut
den 7 oktober 1982
Angående undantag i planbe-
stämelse se regeringens
beslut
Bostadsdepartementet
Walo von Greyerz

MARSTRAND 914

PS1

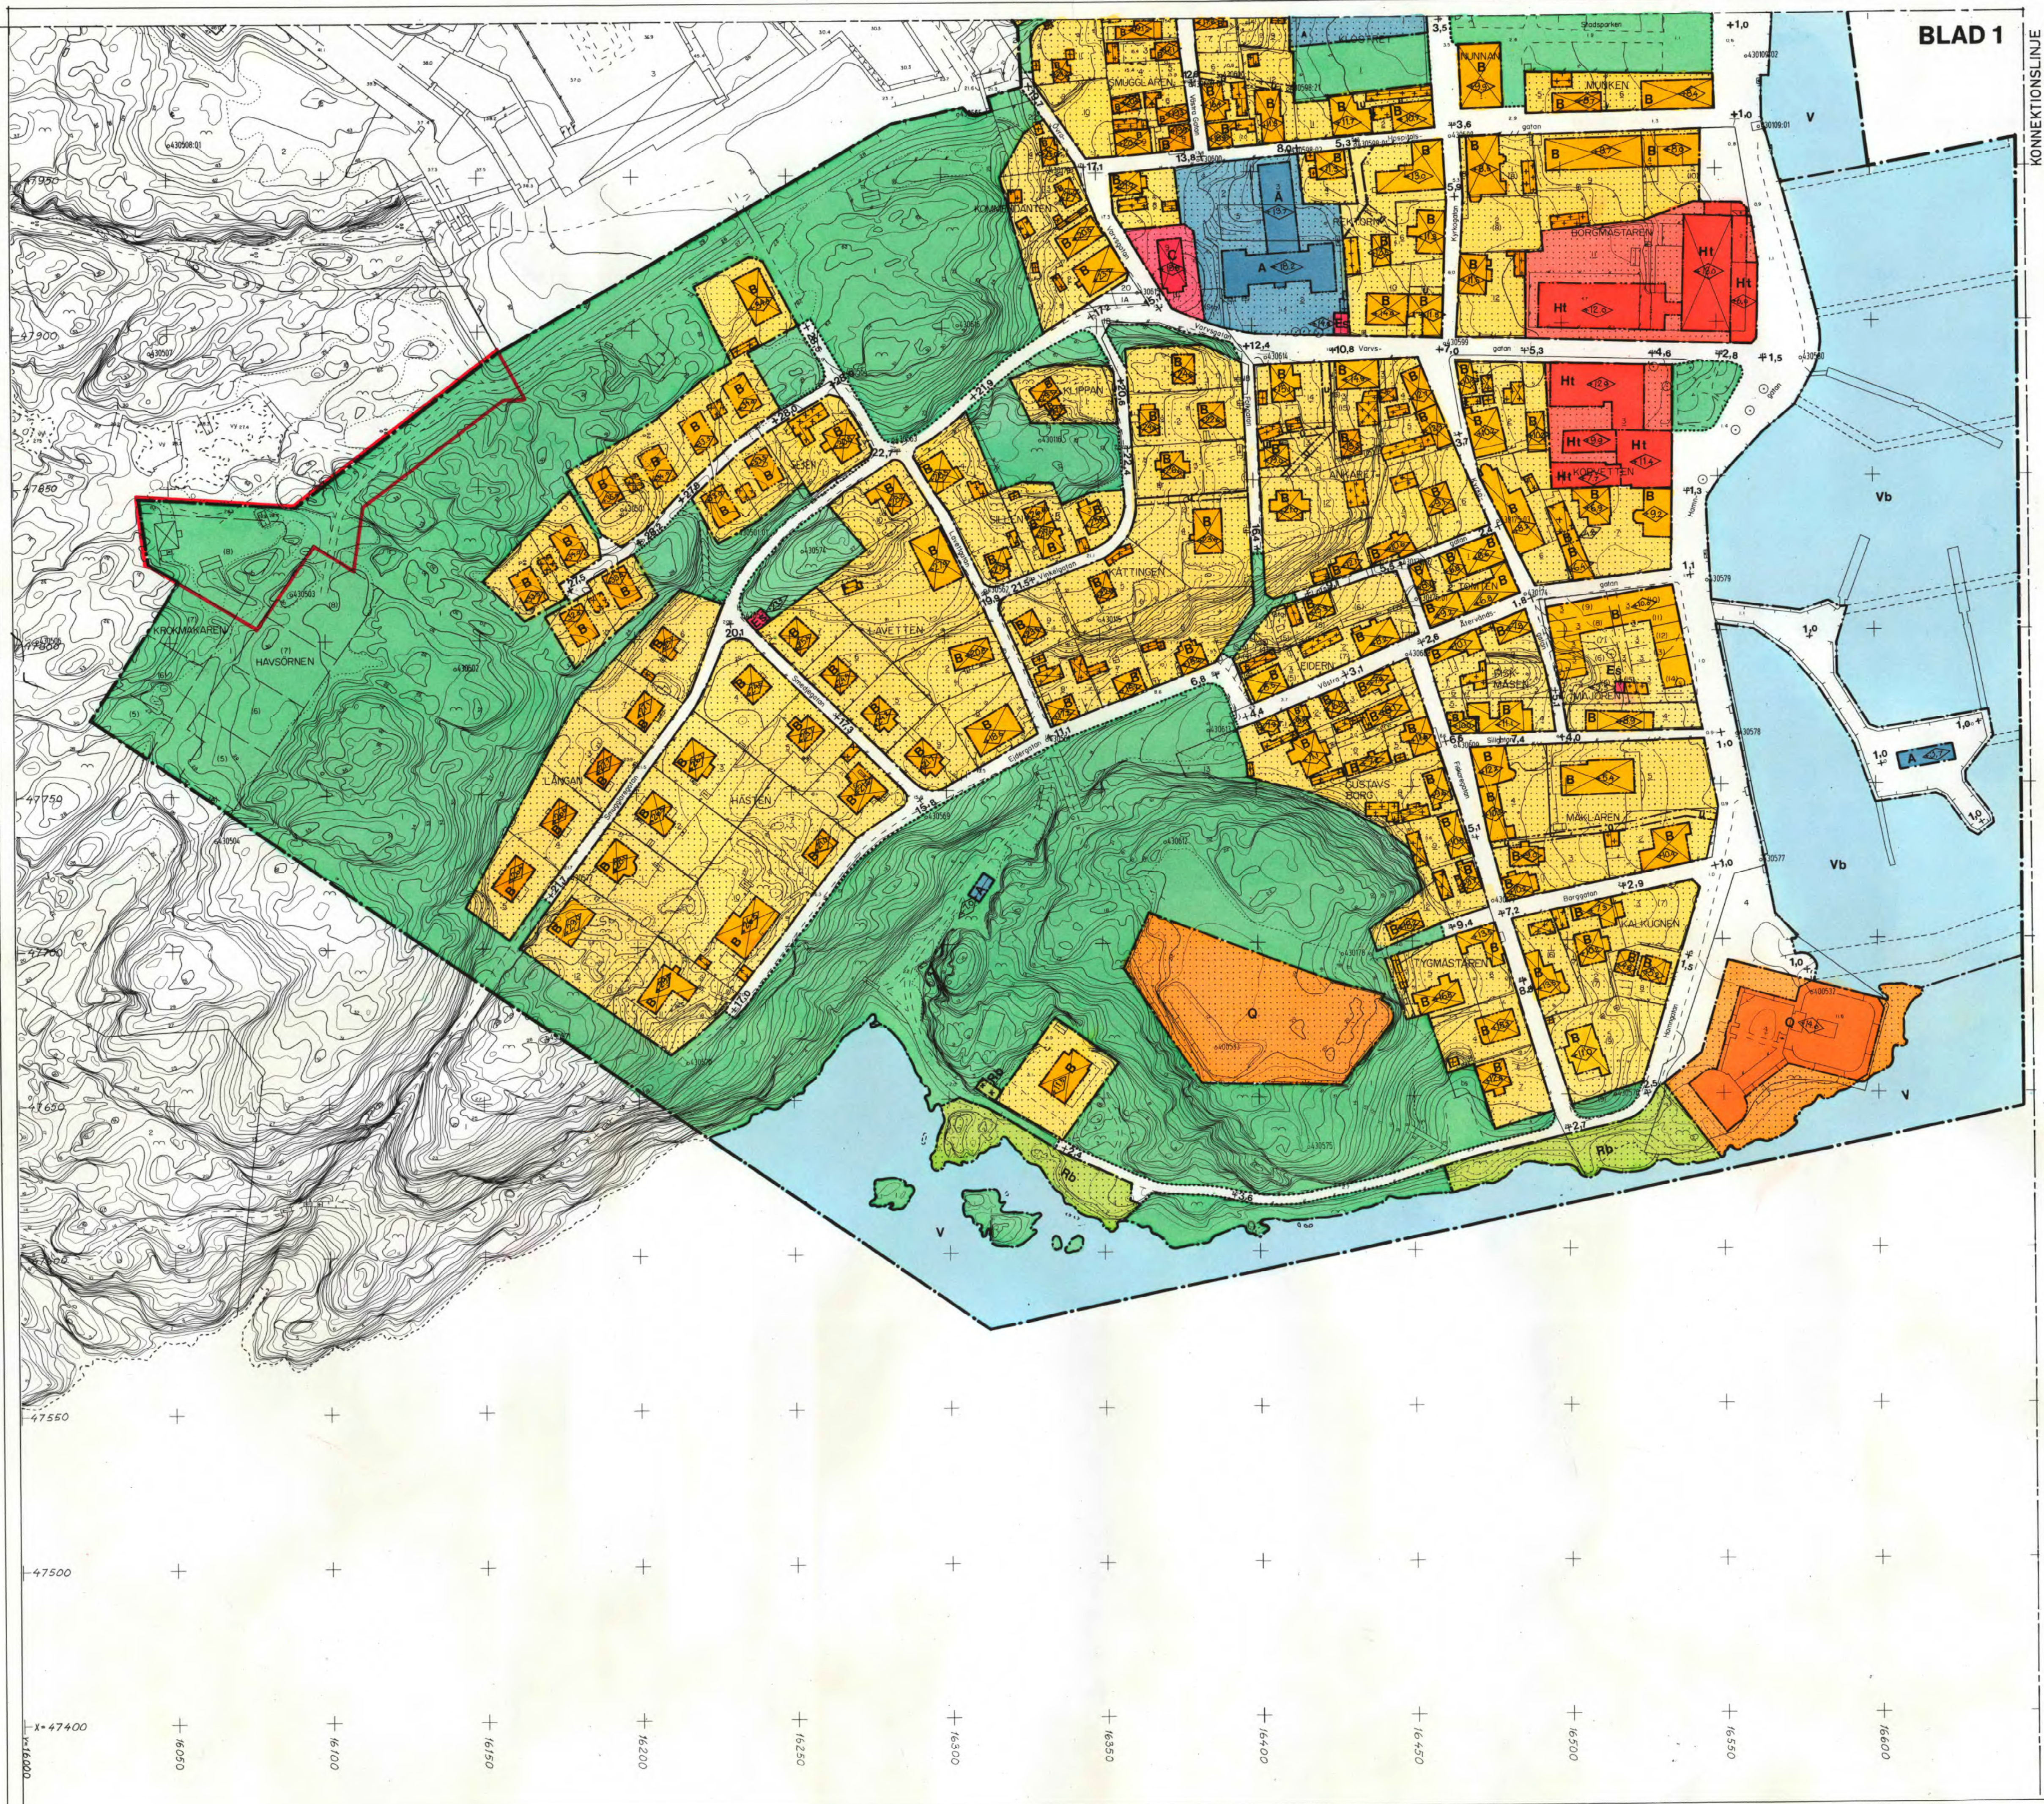

Tillhör kommunfullmäktiges i
Kungälv beslut 1981-02-23 § 24,
betygar
Göran Löfgren
sekreterare


Tillhör länsstyrelsens i Göteborgs
och Bohus län beslut 1982-06-18
dnr 11.082-1913-81
Margareta Johansson

Tillhör regeringens beslut den
7 oktober 1982.
Angående undantag i planbestäm-
melserna se regeringens beslut
Bostadsdepartementet
Walo von Greyerz

Gräns för område, vilket
av länsstyrelsen undan-
tagits från fastställelse

Kopierat från original
Svealand 1982-12-15
Länstjänst
Johansson
1. kopia

MARSTRAND 914 PS2

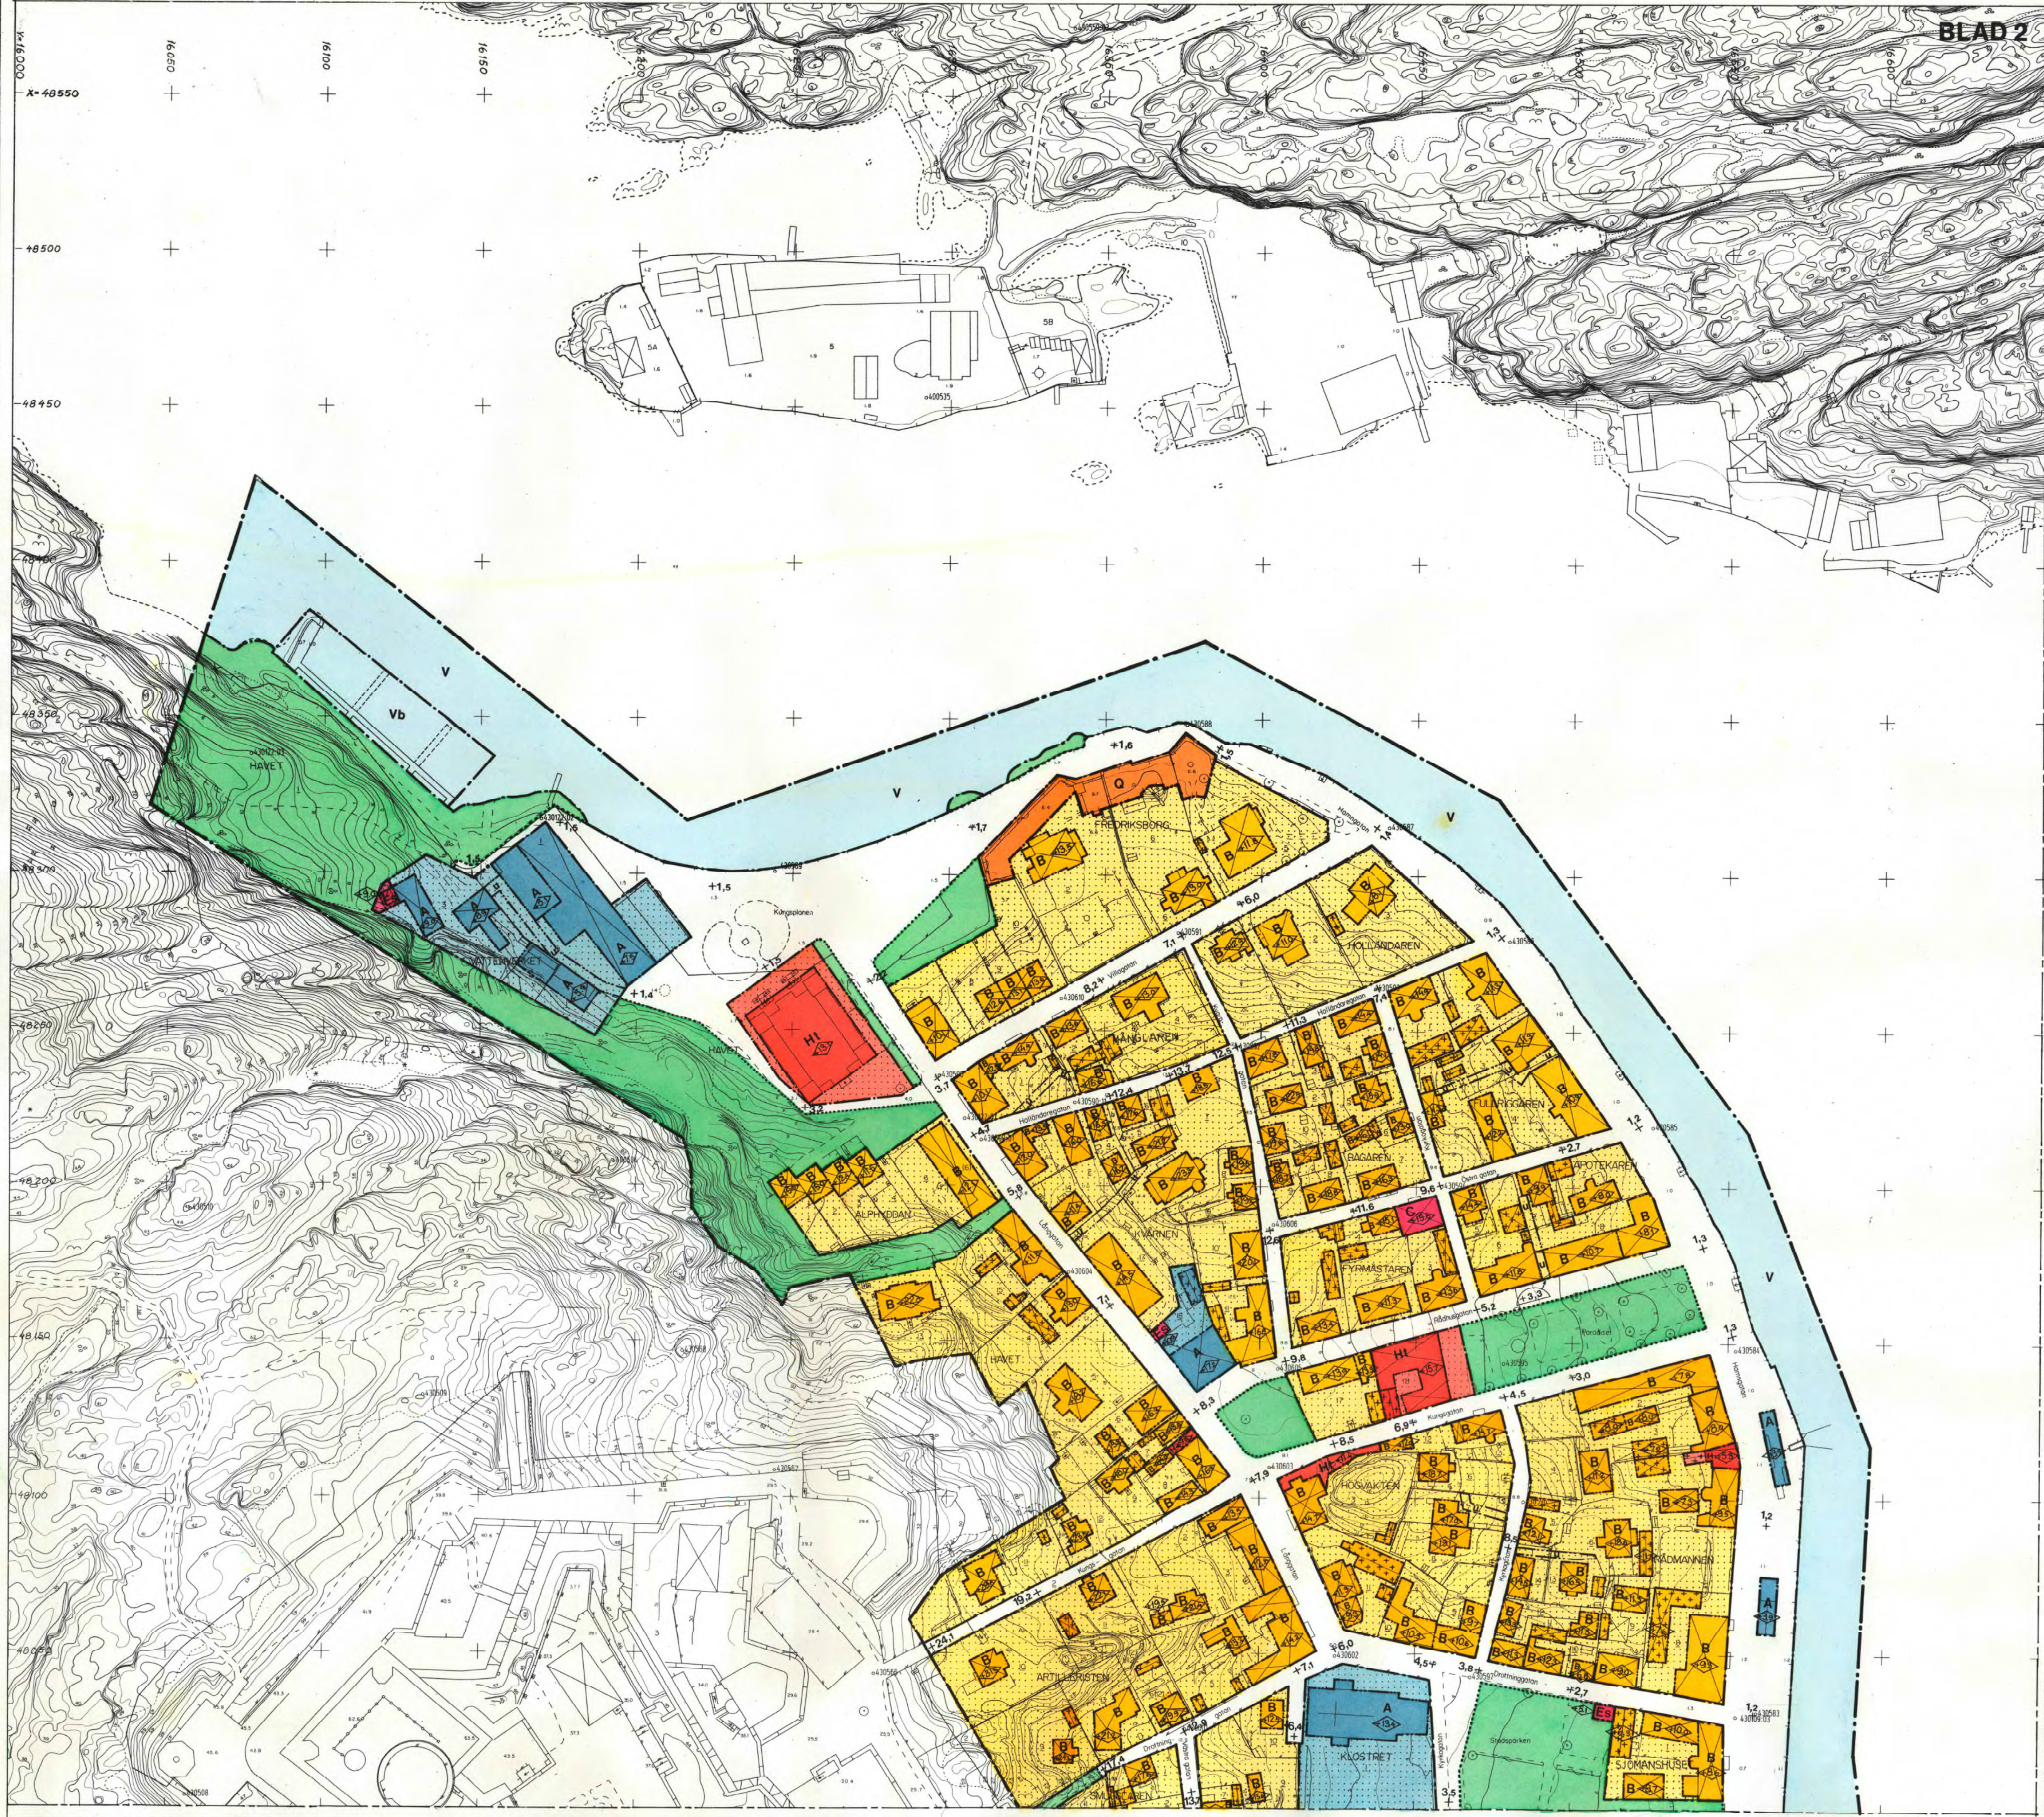

Tillhör kommunfullmäktiges i
Kungälv beslut 1981-02-23 § 24,
betygar
Göran Löfgren
sekreterare

Tillhör länsstyrelsens i Göteborgs
och Bohus län beslut 1982-06-18
dnr 11.082-1913-81
Margareta Johansson

Tillhör regeringens beslut den
7 oktober 1982.
Angående undantag i planbestäm-
melserna se regeringens beslut.
Bostadsdepartementet
Walo von Greyerz

Gräns för område, vilket
av länsstyrelsen undan-
tagits från fastställelse

KONNEKTIONSLINJE

Kopierat från originalkartan
Svealand
1982-12-16
Johansson
L. Haglund