

42600 42700 42800 42900 43000 43100 43200

**Nybildade gemensamhetsanläggningar: Ga:31 och Ga:27
Omprövat gemensamhetsanläggning: Ga:4**


Beskrivning, se förrättningshandlingarna
Rättigheter och samfälligheter kan vara ofullständigt redovisade.
För kartarbetet svarar Erik Lejon Halvarsson

Teckenförklaring

- Ga:27 vägar, VA, blyvande
- Ga:31 grönområde, blyvande
- Ga:32 vägar, VA, blyvande
- Ga:33 sopstation, blyvande
- Fastighetsgräns
- 1:2, 1:2 Fästighetsbeteckning
- 3, 1:2
- BERGA Trakt
- Byggnad
- Anläggningsområde
- Gemensamhetsanläggning
- Gemensamhetsanläggning
- Ledningsrätt
- Ledningsrätt
- Järnväg
- Landsväg liten
- Lokalgrata liten
- Småväg enkel standard
- Elljusspår
- Gångstig
- Strandlinje/vattendrag
- Gränspunkt

STORLIEN
1:311
1

7025500 7025400 7025300 7025200

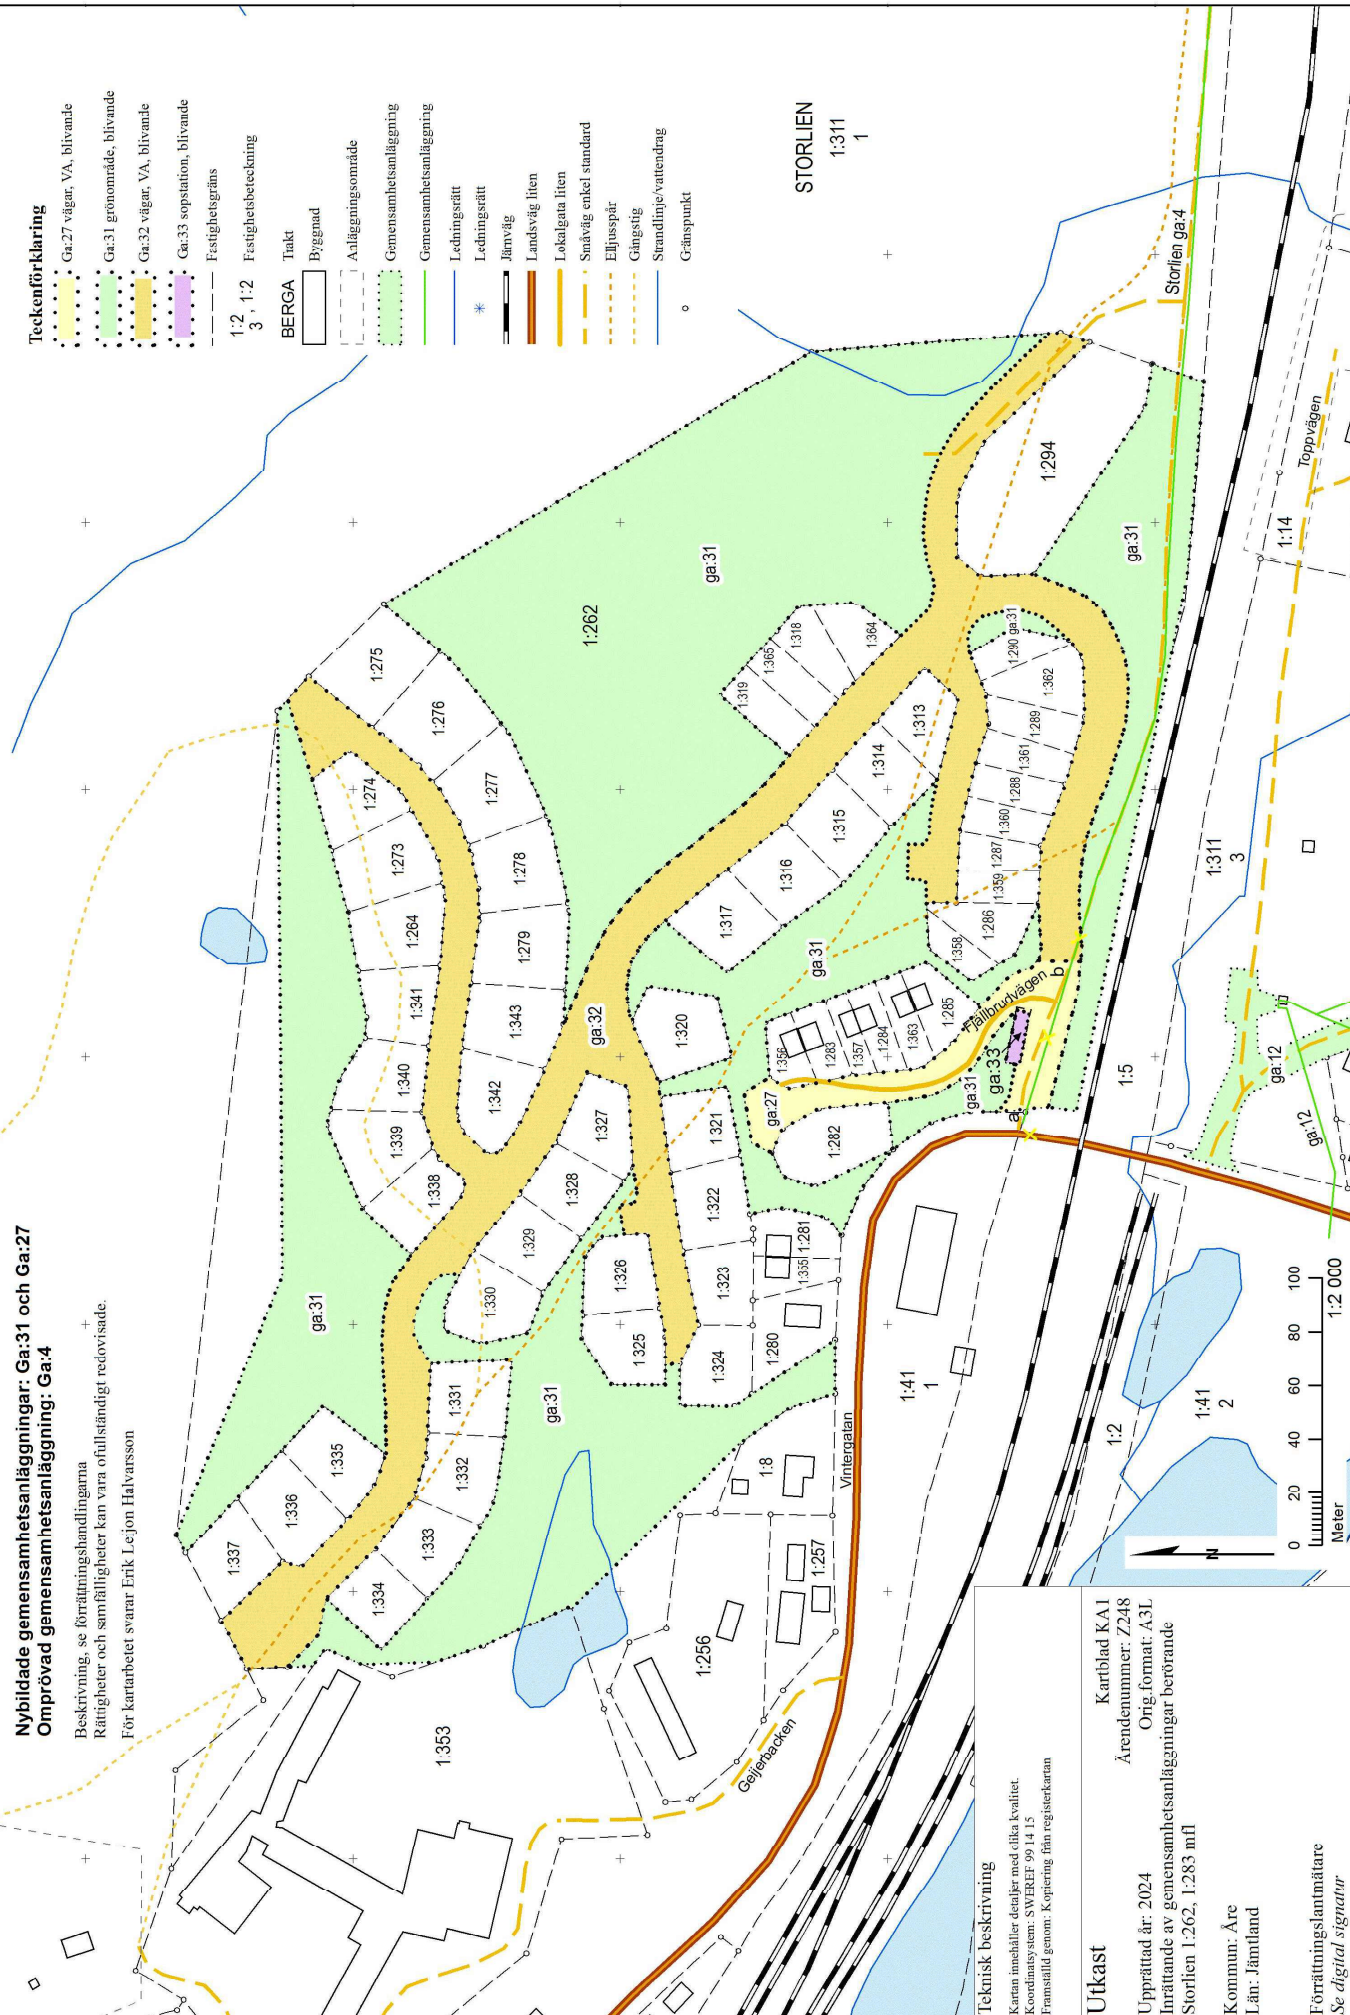

Teknisk beskrivning
Kartan innehåller detaljer med olika kvalitet.
Koordinatsystem: SWEREF 99 14 15
Framställt genom: Kopiering från registerkartan

Utkast
Kartblad KA1
Ärendenummer: Z248
Orig.format: A3L
Upprättad år: 2024
Infrättande av: gemensamhetsanläggningar berörande Storlien 1:262, 1:283 mfl
Kommun: Åre
Län: Jämtland

Förrättningslantmätare
Se digital signatur