

FÖRSLAG TILL ÄNDRING
AV DEL AV BYGGNADSPLENEN
FÖR VÄSTRA DELEN AV
ÖSTERSKÄR (DELPLAN IXa)
I ÖSTERÅKERS KOMMUN,
STOCKHOLMS LÄN.

UPPRÄTTAT I SEPTEMBER 1966 OCH
REVIDERAT I JANUARI 1967 AV

N-H. Winblad
N-H. WINBLAD
ARKITEKT SAR

BETECKNINGAR

BYGGNADSPLENKARTAN

- BYGGNADSPLENGRÄNS
- GÄLLANDE OMRÅDES- OCH BESTÄMMELSEGRÄNS
- x—x— GÄLLANDE OMRÅDES- OCH BESTÄMMELSEGRÄNS AVSEDD ATT UTGÅ
- OMRÅDESGRÄNS
- BESTÄMMELSEGRÄNS
- GRÄNSLINJER EJ AVSEDDA ATT FASTSTÄLLAS
- ALLMÄN PLATS, VÄGMARK
- ALLMÄN PLATS, PARK ELLER PLANTERING
- V VATTENOMRÅDE
- Vb VATTENOMRÅDE SOM FÅR ÖVERBYGGAS
- BF OMRÅDE FÖR BOSTADSÄNDAMÅL, FRISTÅENDE HUS
- Th OMRÅDE FÖR HAMNÄNDAMÅL
- MARK SOM ICKE FÅR BEBYGGAS
- I ANTAL VÅNINGAR
- P PARKERING

Grundkarta över västra delen av Österskär,
(Delplan IXa och IXb) i Österåkers socken och
kommun, Stockholms län, upprättad på grundval
av äldre grundkarta över Österskärsområdet
år 1966 av

/Nils Srenson/
t.f. distriktslantmätare

Skala 1:1000
0 10 20 30 40 50 60 70 80 90 100 meter

Fastighetsredovisningen avslutad den 10/7 1966.

Dnr 120/66



BETECKNINGAR PÅ GRUNDKARTAN

- GÄLLANDE OMRÅDES- OCH BESTÄMMELSEGRÄNS
- FASTIGHETSGRÄNSER, GRÄNSMÄRKE
- JORDREGISTERNUMMER Å FASTIGHET
- VÄGAR
- HUVUDBYGGNAD RESP. UTHUS
- NIVÅKURVOR I METER ÖVER SAMHÄLLETS NOLLPLAN
- VATTEN, STRANDKONTUR

- PUNKT I RUTNÄT
- POLYGONPUNKT
- STAKET
- HÄCK
- STÖDMUR
- UNDERJORDISK LEDNING

År 1968 den 19 april
fastställdes denna ändring av byggnadsplan
på sätt länsstyrelsens beslut samma dag närmare
utvisar. Länsstyrelsen i Stockholms län som ovan.
På tjänstens vägnar

L. Thulin
Original!

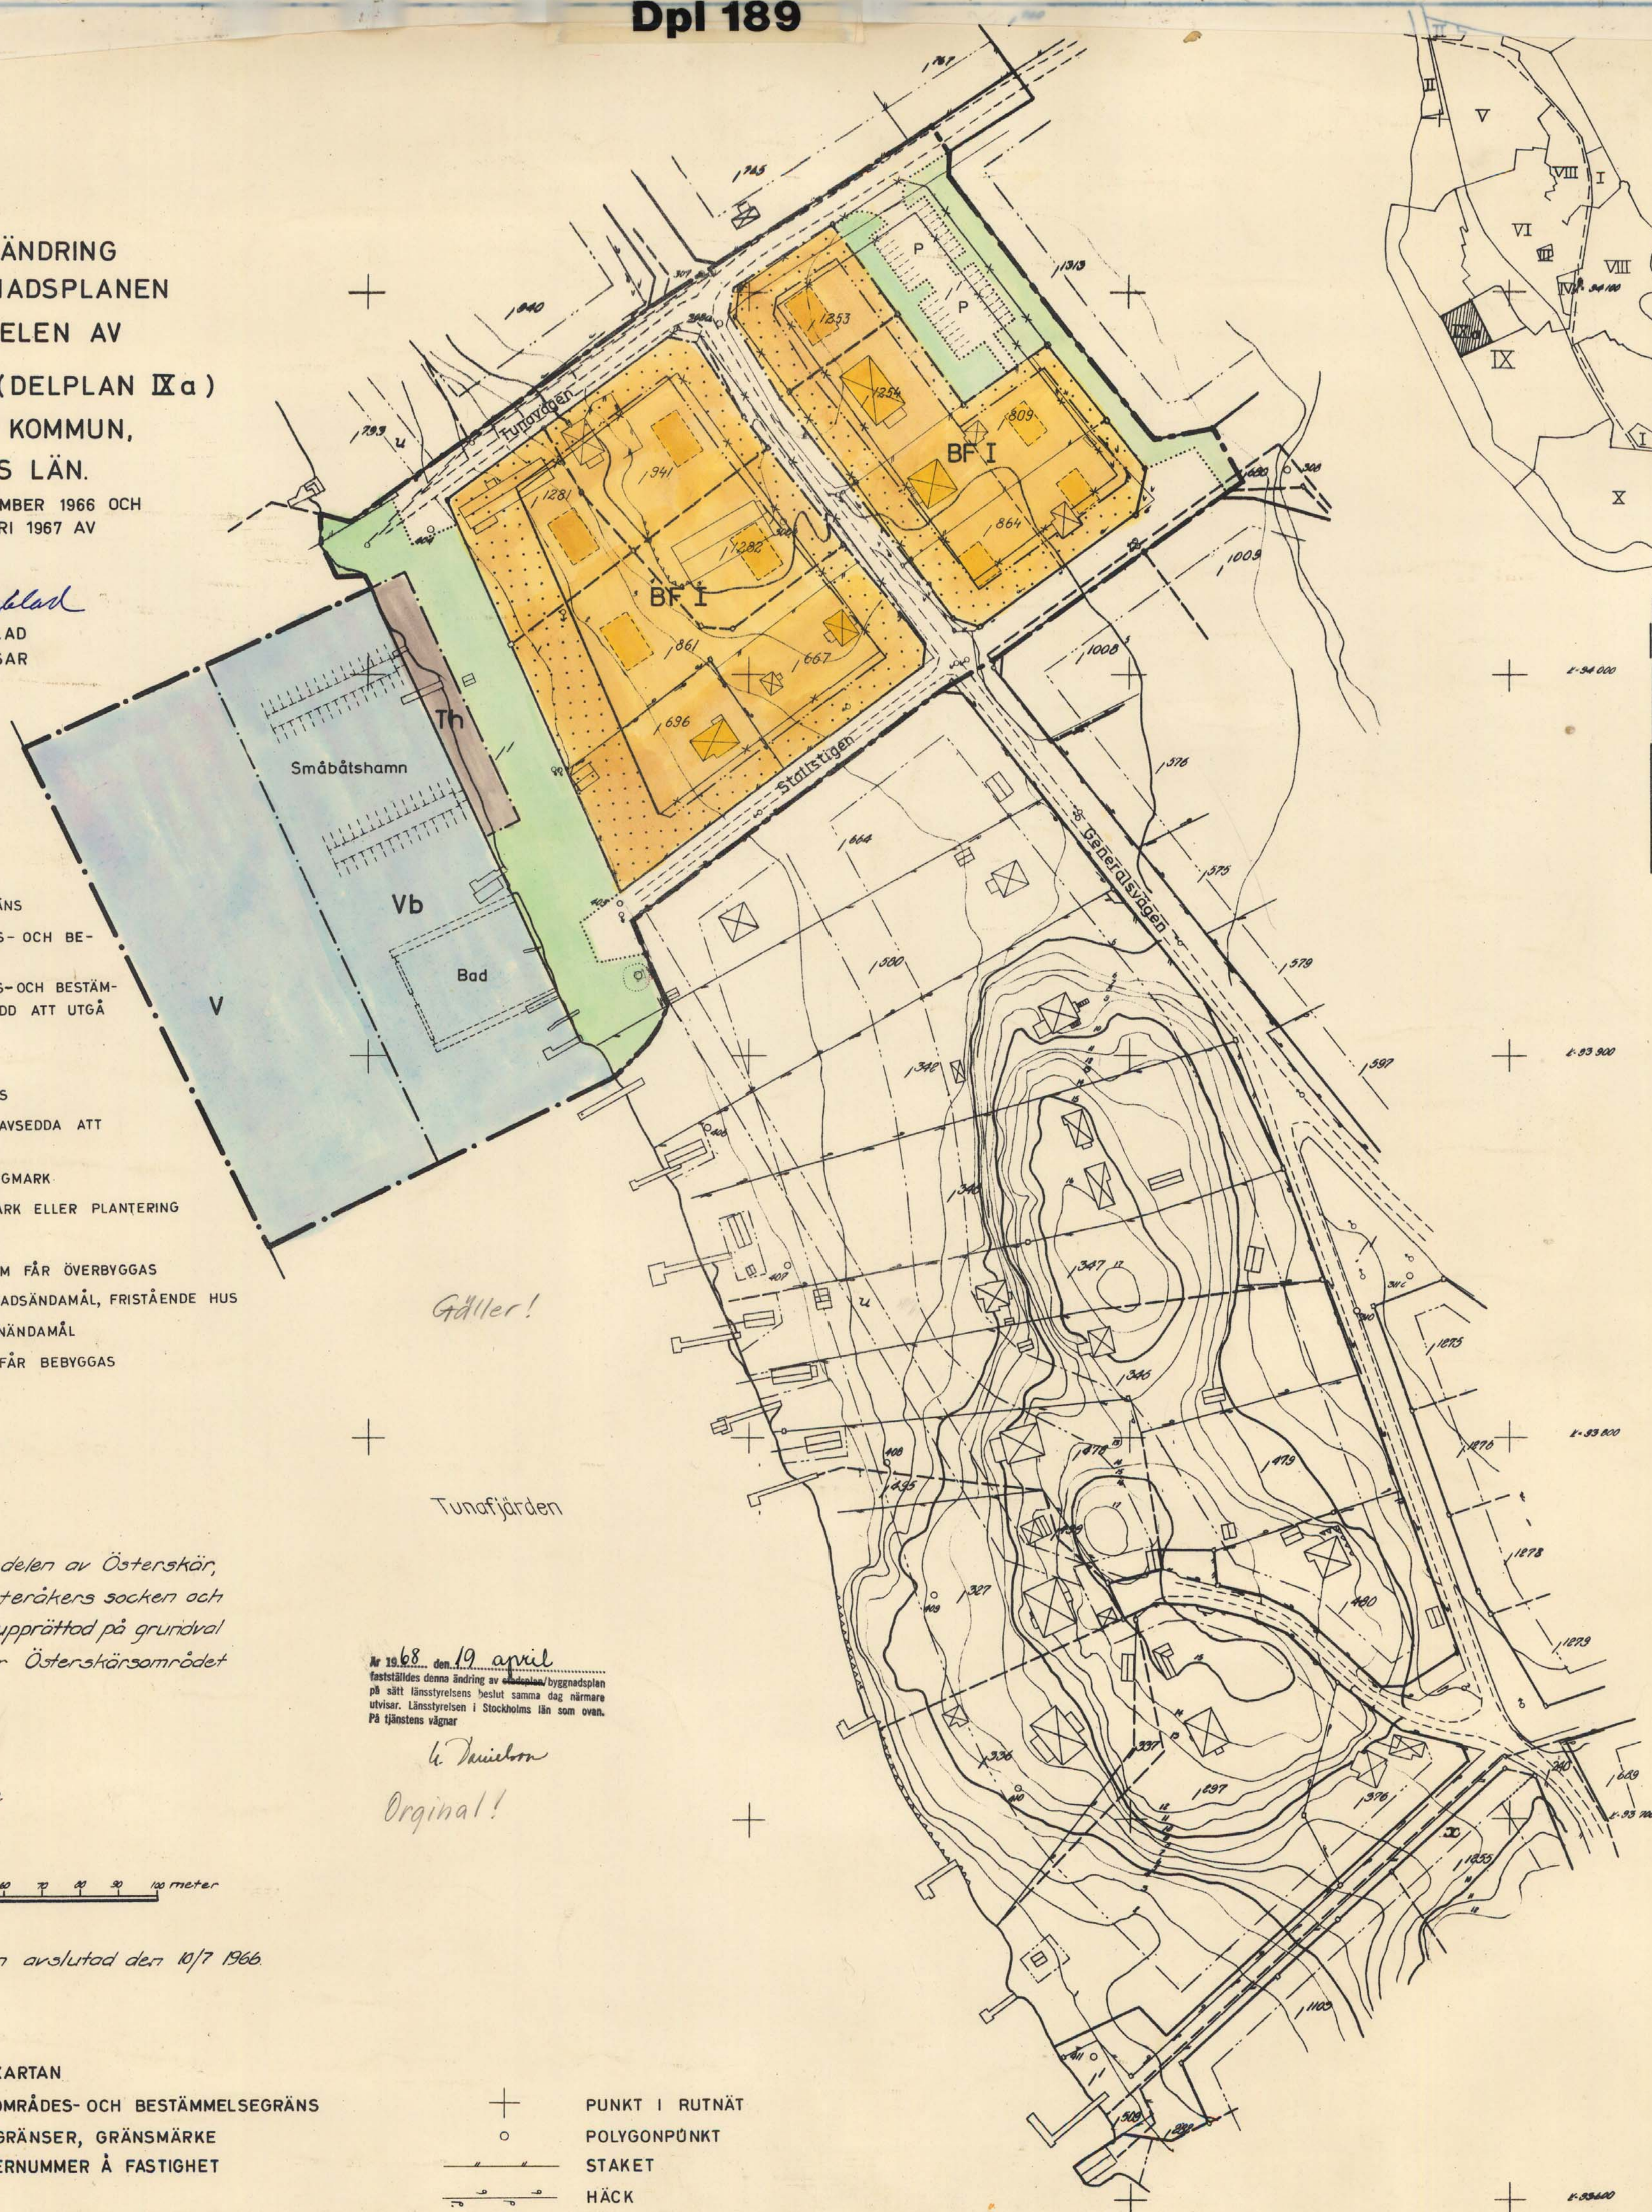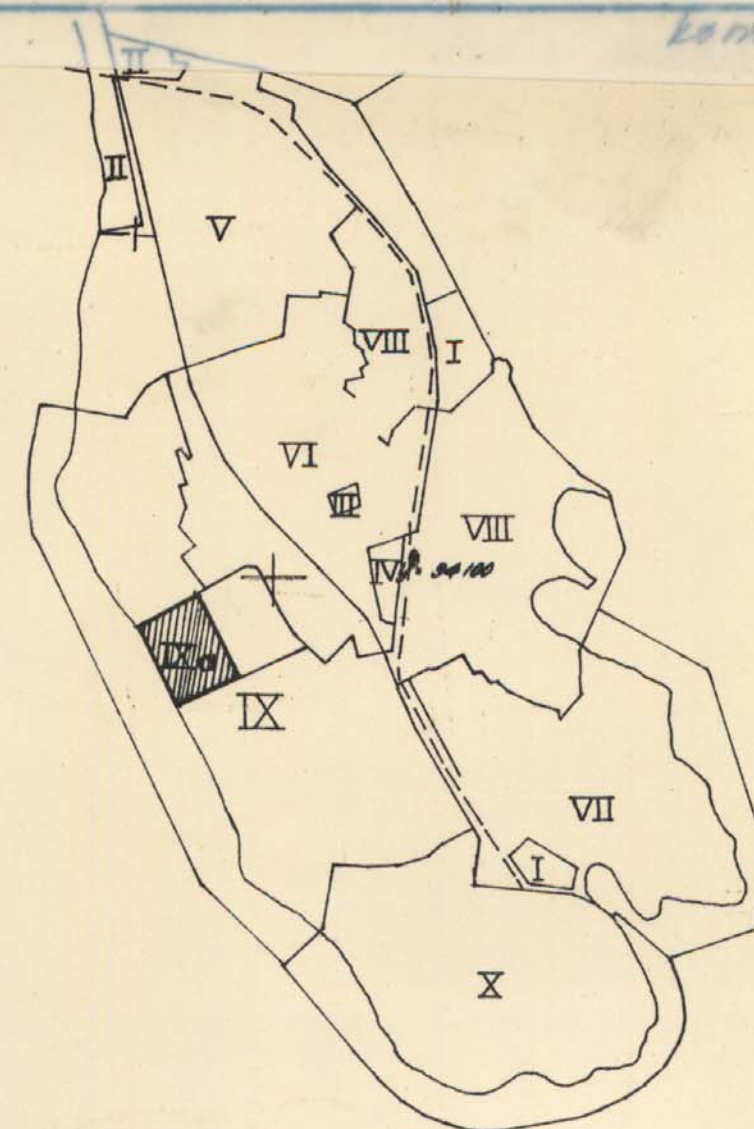

Tillhör Kommunfullmäktiges beslut
av den 17.4.1967 enl. § 72
betygar: *L. Thulin*

Österskär delplan IXa

189